



整理番号	区間長	車道巾員	路肩巾員	歩道巾員	待避所巾員	分離帯巾員	全巾員	路面種別	設計CBR	舗装年度	改良年度	改良未改良	備考
1	6.4	5.4	1.0				6.4	as	98	改	98		
2	14.9	2.9					2.9						
3	14.7	3.0					3.0						
4	2.3	2.9					2.9						
5	2.6	2.6					2.6						
6	1.2	2.6					2.6						
7	5.1	3.1					3.1						
8	43.4	1.9					1.9						
9	32.5	3.3					3.3						
10	5.6	3.7					3.7						
11	10.6	3.1					3.1						
12	8.4	4.3					4.3						
13	7.6	2.8					2.8						
計	155.3												

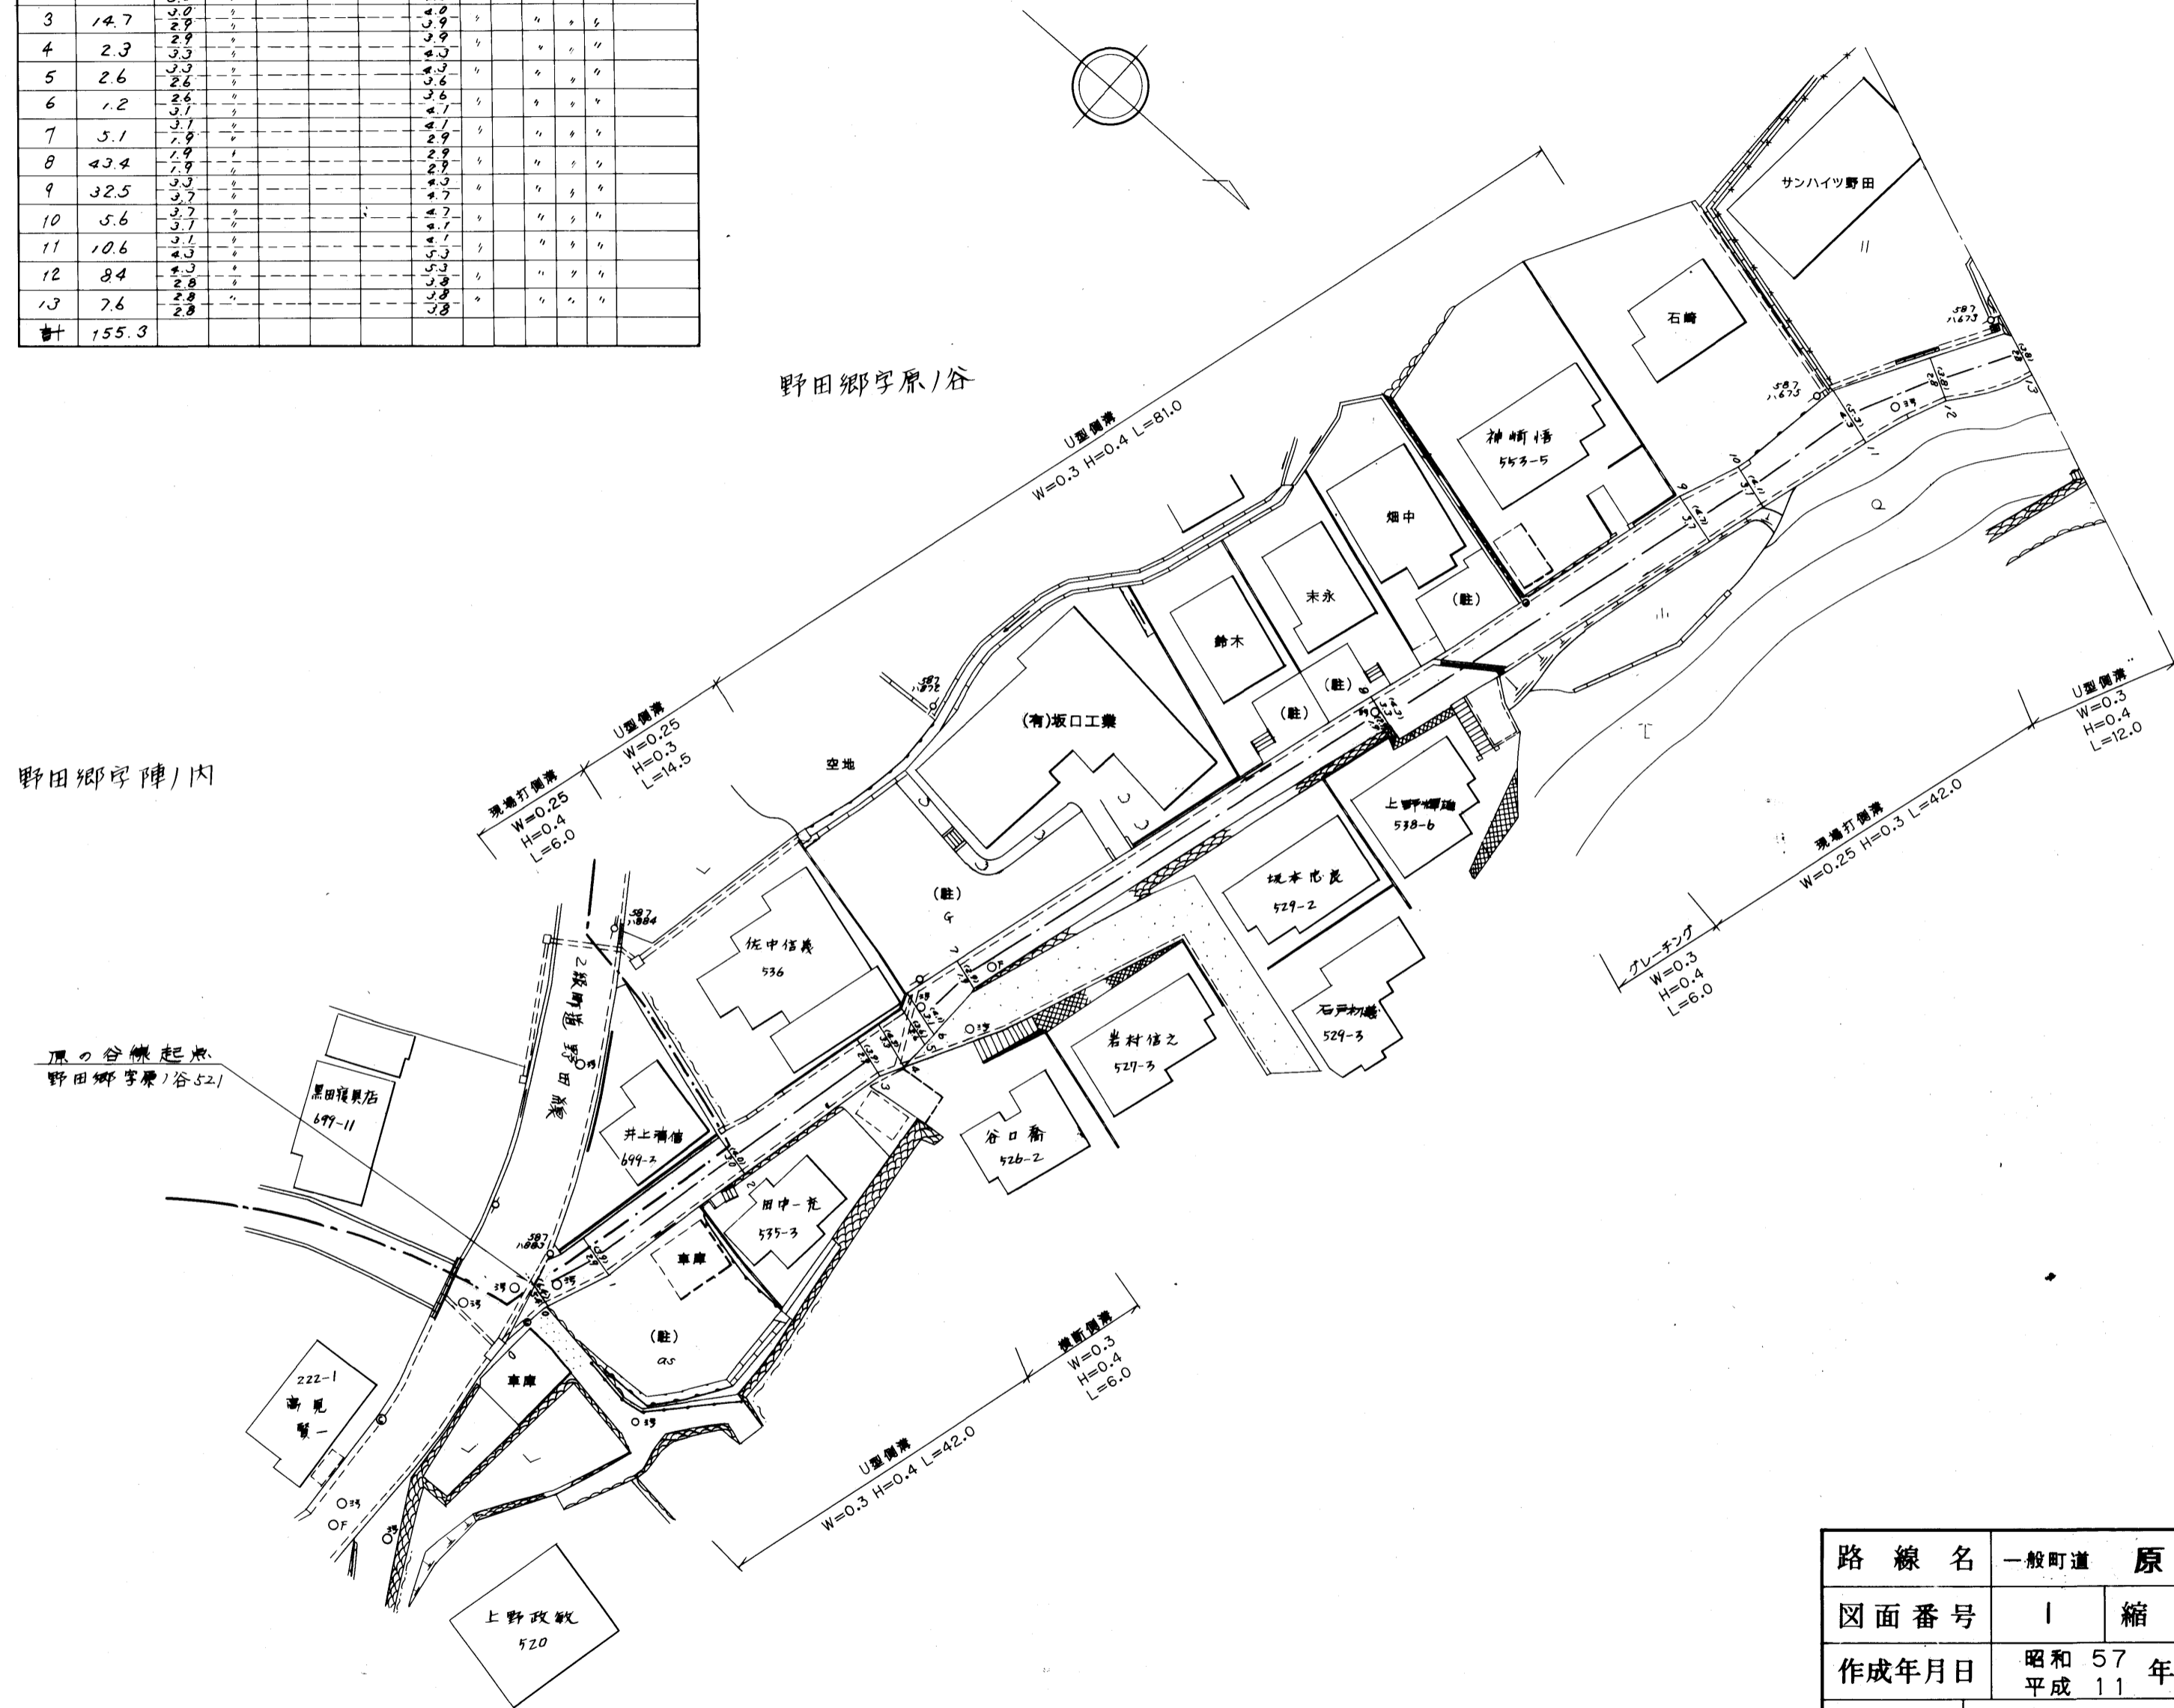


454

路線名	一般町道 原の谷線	
図面番号	1	縮尺 1:500
作成年月日	昭和 57 年 3 月 31 日 平成 11	
作成者	扇精光株式会社	
<b>時津町役場</b>		

整理番号	区間長	車道巾員	路肩巾員	歩道巾員	待避所巾員	分離帯巾員	全巾員	路面種別	設計C/R	舗装年度	改良未改良	改良年度	備考
1	21.8	2.8 1.6	1.0				3.8 2.5	CO			未		
2	5.2	1.5 2.6					4.1 3.6						
3	2.1	0.3 2.0					2.3 3.0						
4	2.8	0.6 0.6					1.2 4.6						
5	1.3	0.6 2.0					2.6 3.0						
6	15.3	2.0 1.7					3.7 2.7						
7	14.8	1.7 1.3					3.4 2.3						
8	9.9	1.2 1.2					2.4 2.2						
9	10.0	1.2 3.9					2.4 4.9						
10	4.6	0.9 5.0					1.8 6.0						
計	87.8												

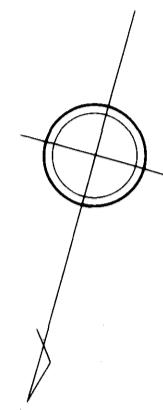

野田郷字原1谷

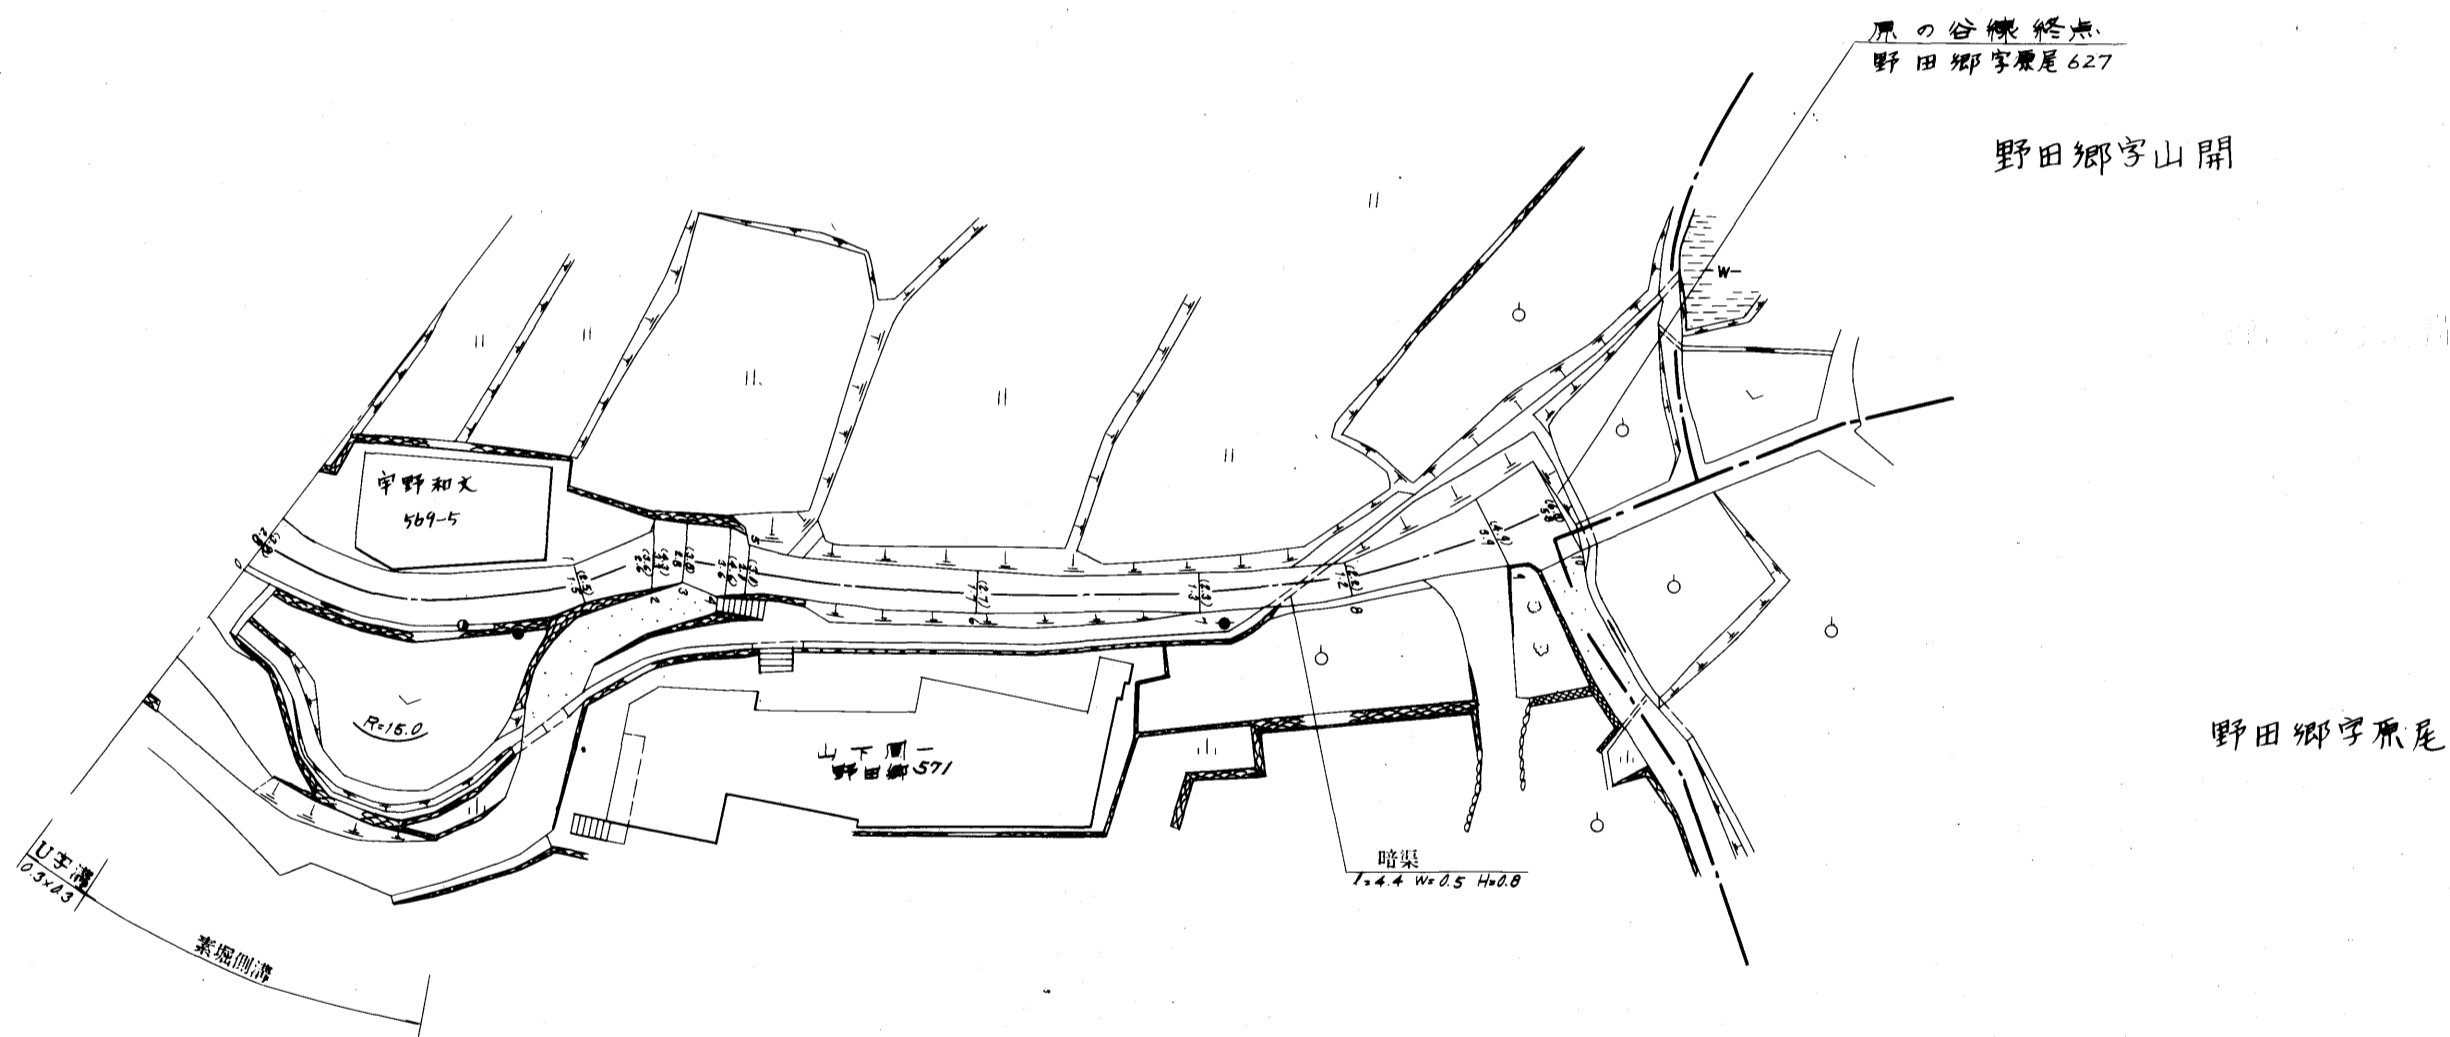

454

路線名	一般町道 原の谷線		
図面番号	2	縮尺	1:500
作成年月日	昭和57年3月31日		
作成者	扇精光株式会社		
<b>時津町役場</b>			