


整理番号	区間長	車道巾員	路肩巾員	歩道巾員	待避所巾員	分離帯巾員	全巾員	路面種別	設計C/B/R	舗装年度	改良未改良	改良年度	備考
1	1.6	7.4	1.0				8.4	as			改	2002	
2	2.7	6.7	1.0				7.7	"			"	"	
3	4.2	5.5	1.0				6.5	"			"	"	
4	9.9	5.0	1.0				6.0	"			"	"	
5	42.4	4.2	1.0				5.2	"			"	"	
6	10.9	4.0	1.0				5.0	"			"	"	
7	22.2	4.0	1.0				5.0	"			"	"	
計	93.9												

野田郷

字 岩 崎


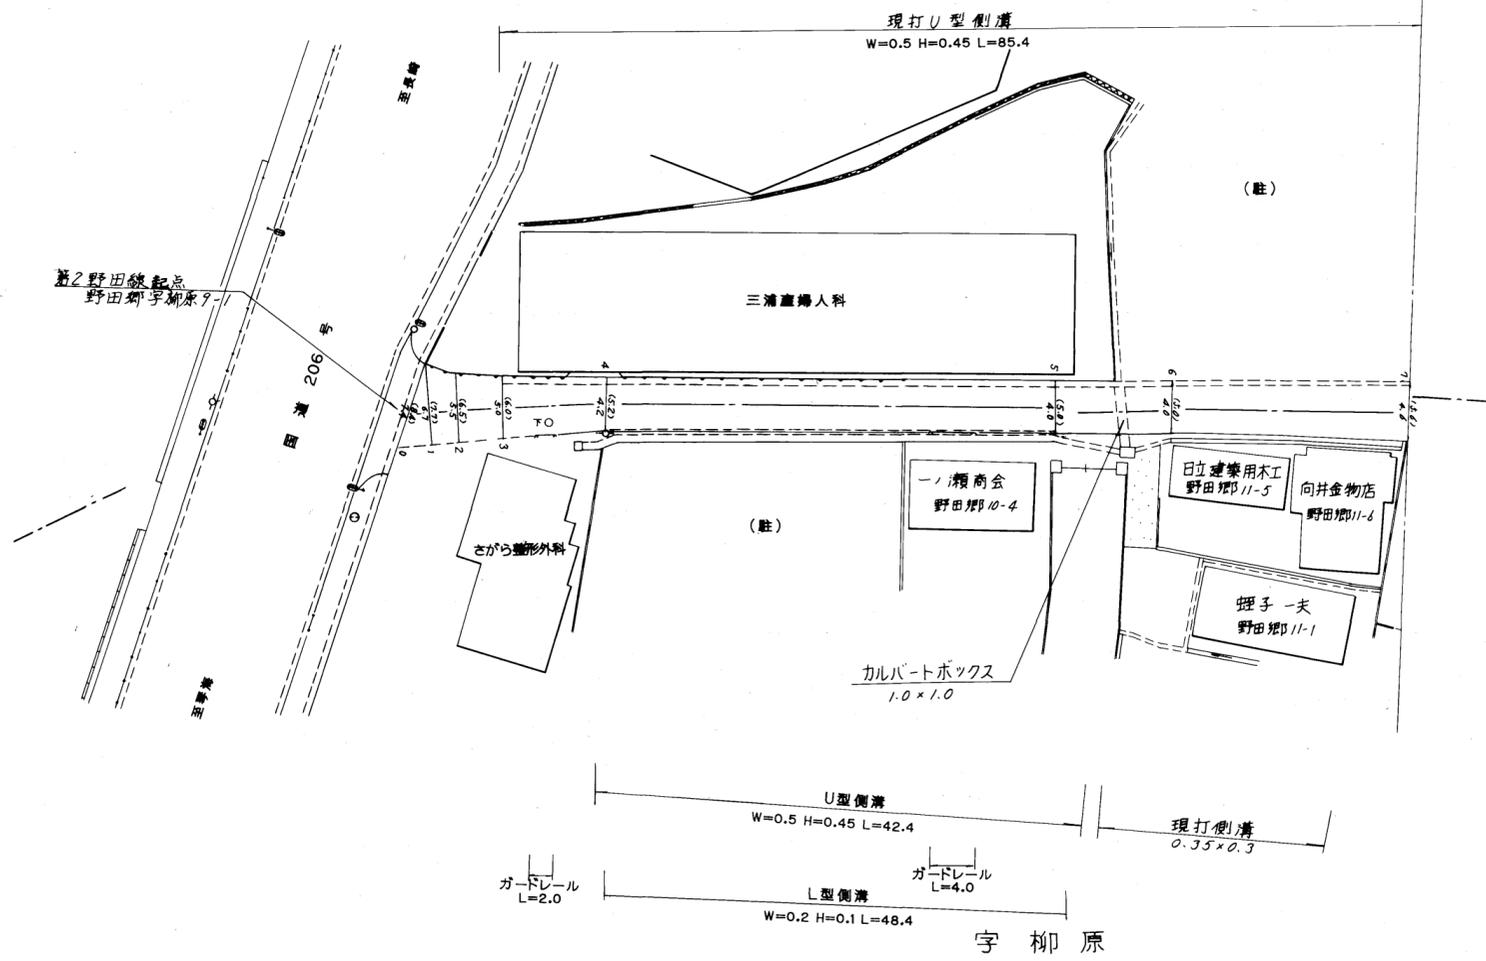


字 柳 原

455

路線名	一般町道 第2野田線		
図面番号	1	縮尺	1:500
作成年月日	昭和59年4月1日 平成15年3月31日		
作成者	扇精光株式会社		
時 津 町 役 場			


整理番号	区間長	車道幅員	路肩幅員	歩道等幅員(右)	歩道等幅員(左)	待避所幅員	中央帯幅員	全幅員	路面種別	設計C B R	舗装年度	改良未改良	改良年度	備考
1	26.9	5.0 5.1	1.0 1.0					6.0 6.1	as		2016	改		
2	17.3	4.7 4.7	1.0 1.0					5.7 5.7	"	"	"	"		
3	7.2	4.7 13.5	1.0 1.0					5.7 14.5	"		2022	"		
計	51.4													

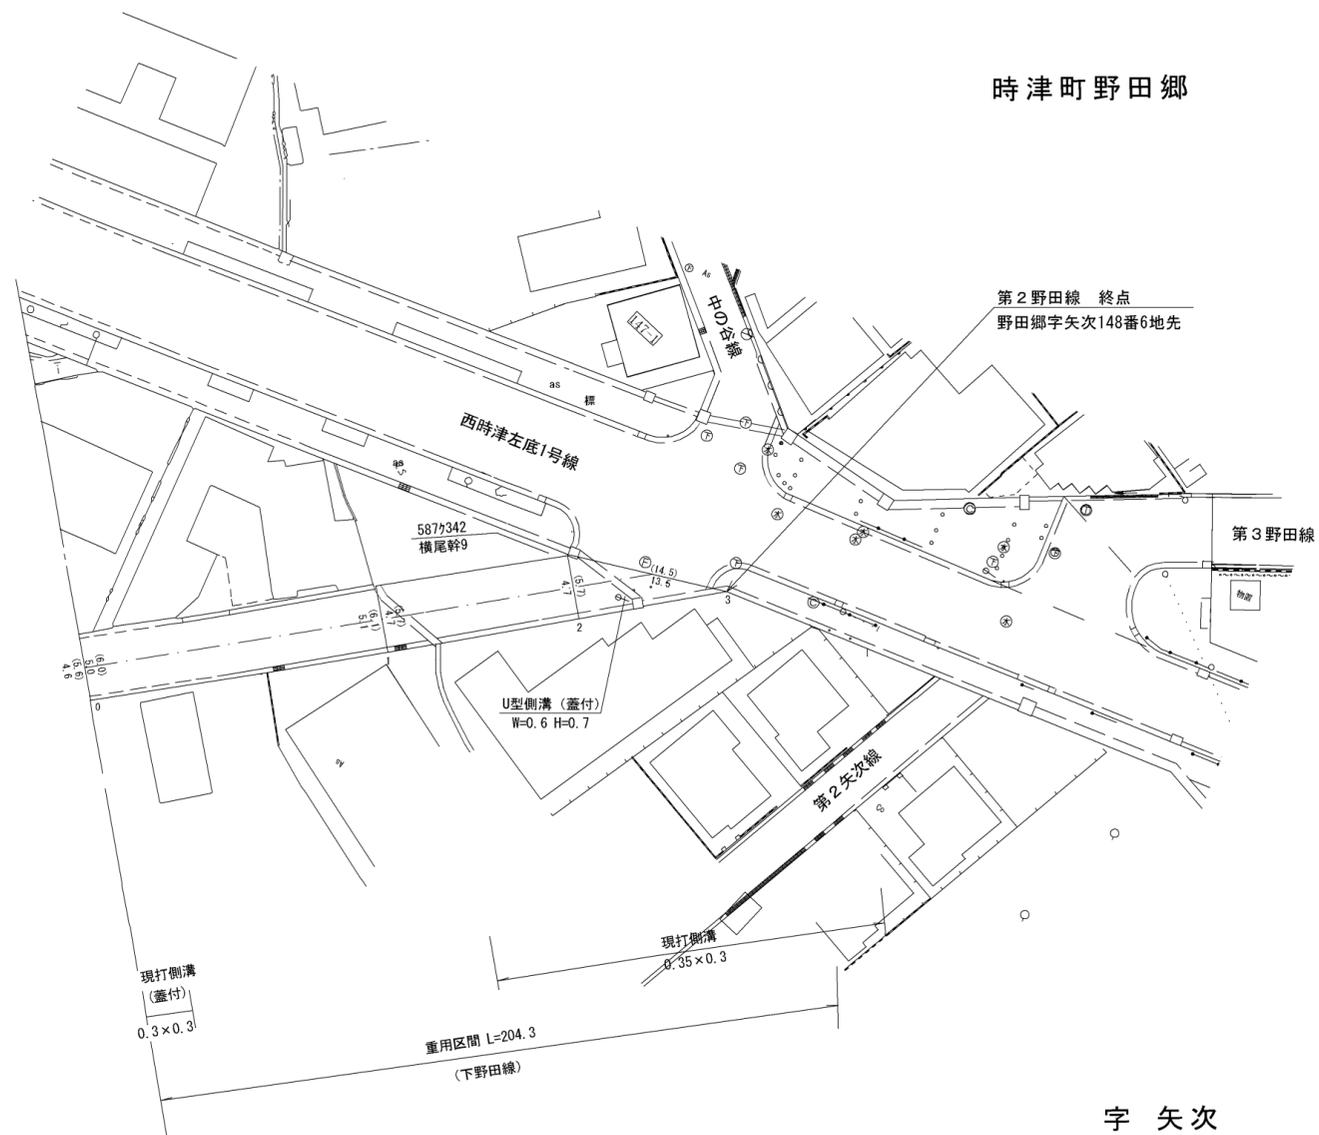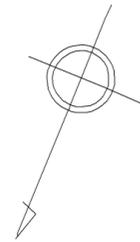

455


路線名	一般町道 第2野田線		
図面番号	3	縮尺	1:500
作成年月日	昭和59年4月1日 令和5年3月31日		
作成者	扇精光コンサルタンツ株式会社		
時津町役場			

整理番号	区間長	車道巾員	路肩巾員	歩道巾員	待避所巾員	分離帯巾員	全巾員	路面種別	設計CBR	舗装年度	改良未改良	改良年度	備考
1	22.5	3.9	1.0				4.9	AS			未		
2	28.2	4.9	1.0				5.9	"			"		
3	9.3	4.3	1.0				5.3	"			"		
4	14.1	4.3	1.0				5.3	"			"		
5	15.0	4.0	1.0				5.0	"			"		
6	14.9	3.0	1.0				4.0	"			"		
7	6.9	4.2	1.0				5.2	"			"		
8	10.2	4.3	1.0				5.3	"			"		
9	13.2	3.4	1.0				4.4	"			"		
10	14.1	3.4	1.0				4.4	"			"		
11	8.0	3.3	1.0				4.3	"			"		
12	2.6	3.3	1.0				4.3	"			"		
13	4.2	3.3	1.0				4.3	"			"		
計	163.2												

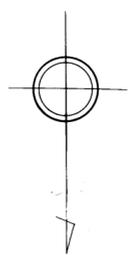

時津町野田郷

字川中

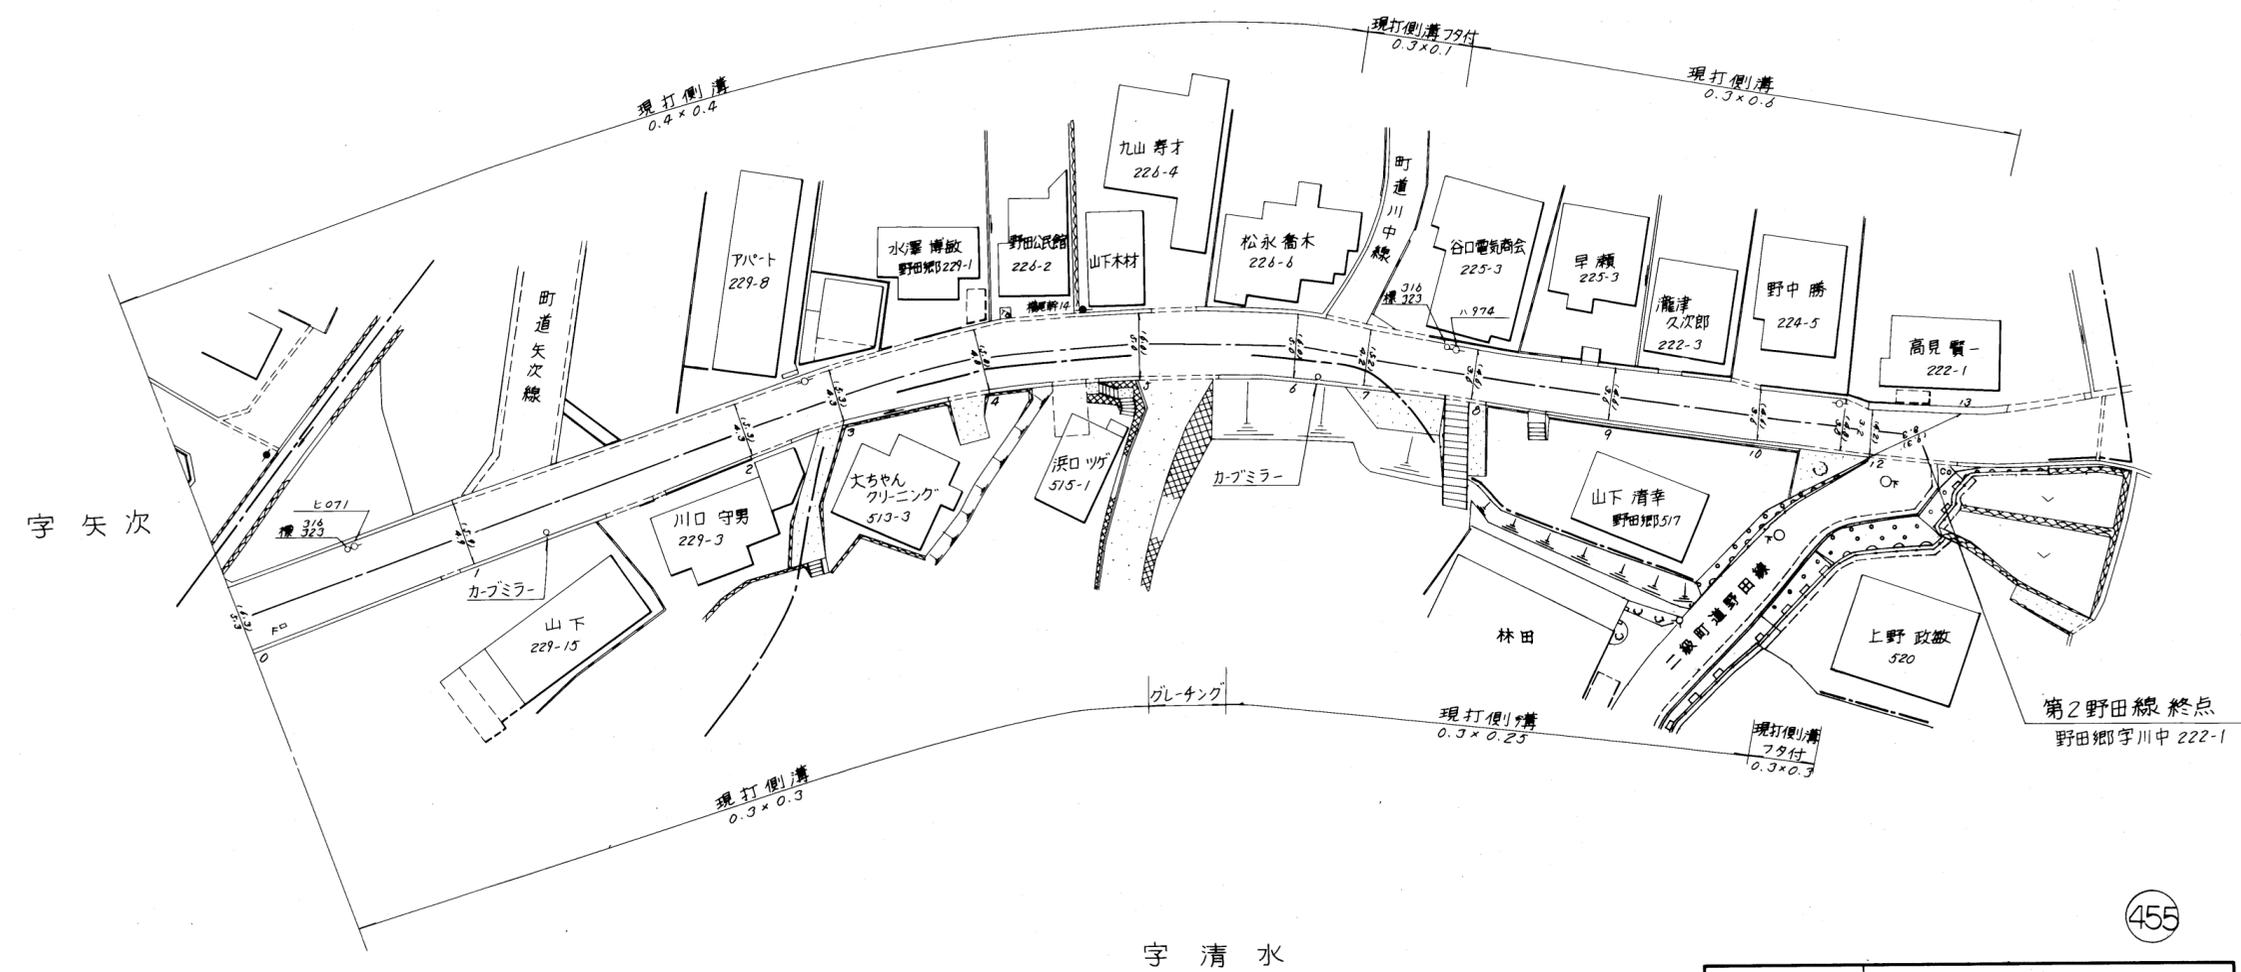

字 矢 次

字 清 水

455

路線名	一般町道 第2野田線		
図面番号	4	縮尺	1:500
作成年月日	昭和59年4月1日		
作成者	扇精光株式会社		
時津町役場			