


整理 番号	区 間 長	車 道 幅 員	路 肩 幅 員	歩 道 等 幅 員 (右)	歩 道 等 幅 員 (左)	待 避 所 幅 員	中 央 帯 幅 員	全 幅 員	路 面 種 別	設 計 C B R	舗 装 年 度	改 良 未 改 良	改 良 年 度	備 考
1	4.5	6.7 3.4	1.0 1.0					7.7 4.4	as		2022	改	2022	
2	14.7	2.9 2.9	1.0 1.0					3.9 3.9	"			未		
3	16.6	2.9 2.7	1.0 1.0					3.9 3.7	"			"		
4	17.9	2.7 2.7	1.0 1.0					3.7 3.7	"			"		
5	3.9	2.7 3.2	1.0 1.0					3.7 4.2	"			"		
6	6.0	3.2 2.6	1.0 1.0					4.2 3.6	"			"		
7	2.3	2.6 2.2	1.0 1.0					3.6 3.2	"			"		
8	6.0	2.6 2.6	1.0 1.0					3.6 3.6	"			"		
9	13.8	2.3 2.3	1.0 1.0					3.3 3.3	"			"		
10	13.2	2.3 2.7	1.0 1.0					3.3 3.7	"			"		
11	9.0	2.7 2.4	1.0 1.0					3.7 3.4	"			"		
12	10.1	2.4 2.1	1.0 1.0					3.4 3.1	"			"		
13	18.0	2.1 2.4	1.0 1.0					3.1 3.4	"			"		
14	9.4	2.4 2.0	1.0 1.0					3.4 3.0	"			"		
15	16.7	2.0 2.4	1.0 1.0					3.0 3.4	"			"		
計	162.1													

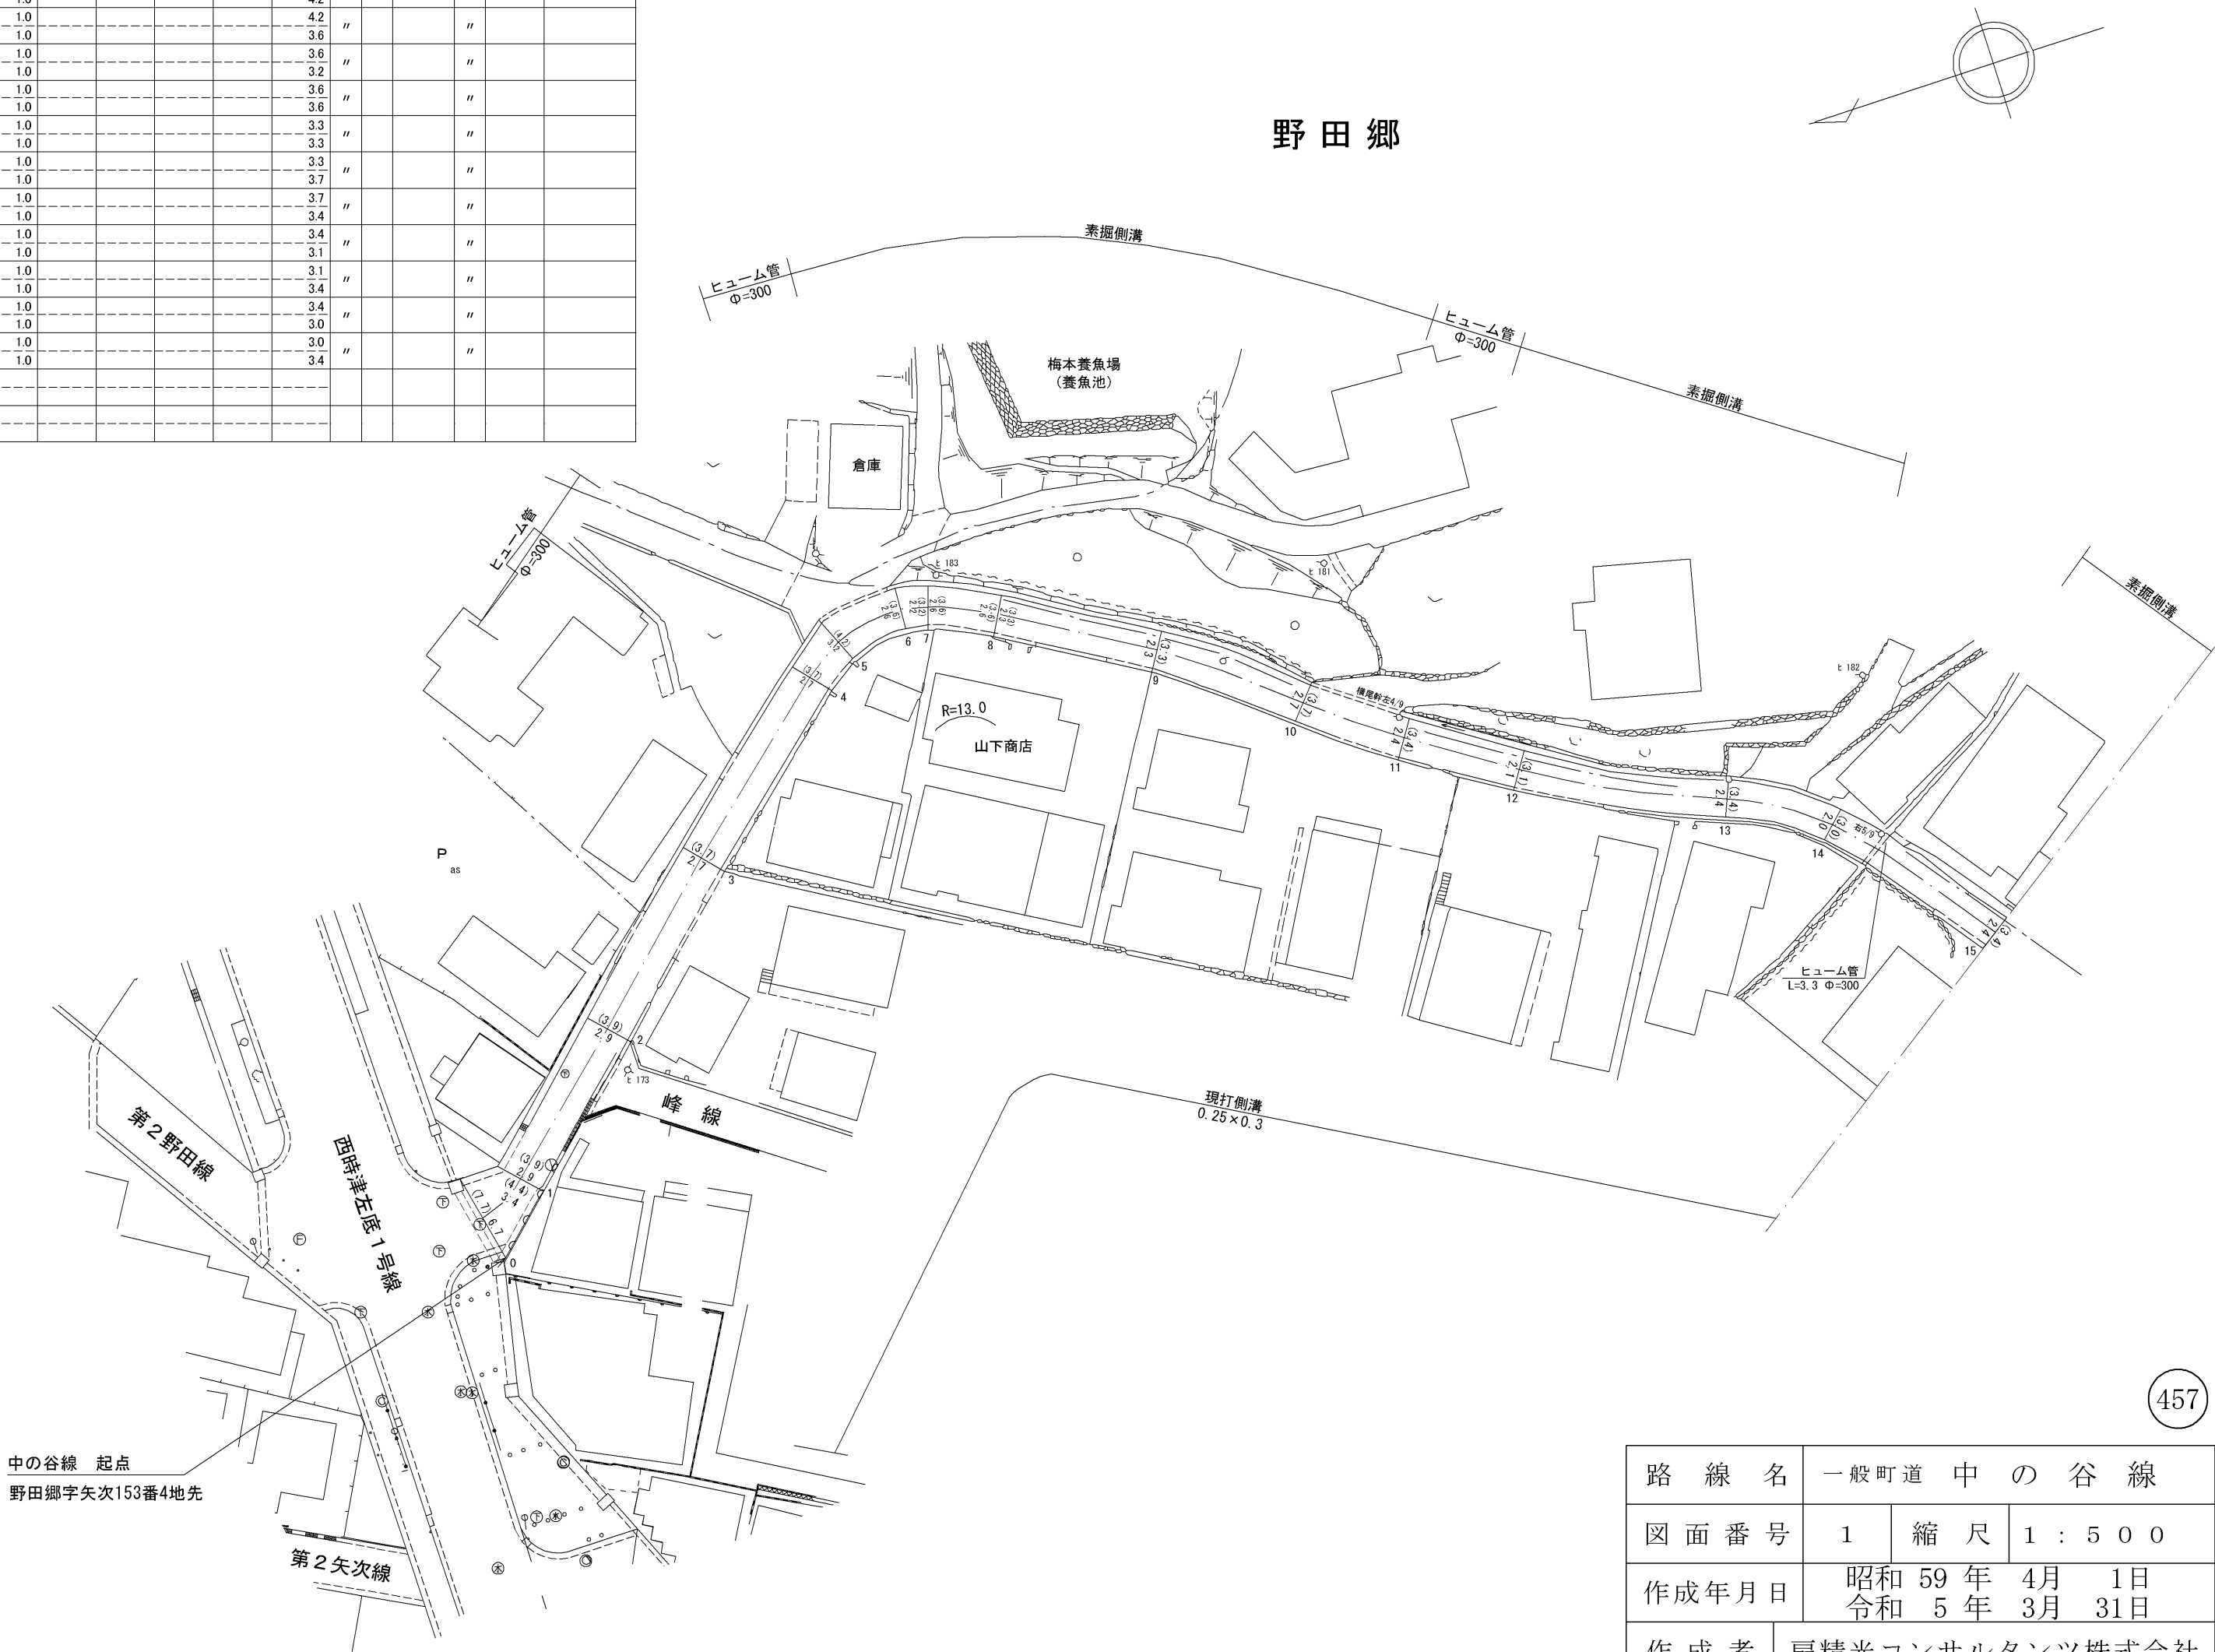


路 線 名		一般町道 中 の 谷 線		
図 面 番 号		1	縮 尺	1 : 5 0 0
作成年月日		昭和 59 年 4月 1日 令和 5 年 3月 31日		
作 成 者		扇精光コンサルタンツ株式会社		
時 津 町 役 場				

整理番号	区間長	車道巾員	路肩巾員	歩道等巾員(右)	歩道等巾員(左)	待避所巾員	中央帯巾員	全巾員	路面種別	設計C B R	舗装年度	改良未改良	改良年度	備考
1	10.2	2.4 2.5	1.0 1.0					3.4 3.5	as			未		
2	1.2	2.5 3.3	1.0 1.0					3.5 4.3	シ			シ		
3	0.8	3.3 2.6	1.0 1.0					4.3 3.6	シ			シ		
4	4.0	2.6 2.3	1.0 1.0					3.6 3.3	シ			シ		
5	9.4	2.3 4.0	1.0 1.0					3.3 5.0	シ			シ		
6	5.0	4.0 2.7	1.0 1.0					5.0 3.7	シ			シ		
7	9.9	2.7 3.3	1.0 1.0					3.7 4.3	シ			シ		
8	4.1	3.3 3.3	1.0 1.0					4.3 4.3	シ			シ		
9	3.6	3.3 2.4	1.0 1.0					4.3 3.4	シ			シ		
10	7.2	2.4 2.4	1.0 1.0					3.4 3.4	シ			シ		
11	17.2	2.4 2.8	1.0 1.0					3.4 3.8	シ			シ		
12	9.2	2.8 3.0	1.0 1.0					3.8 4.0	シ			シ		
13	26.6	3.0 3.7	1.0 1.0					4.0 4.7	シ			シ		
14	3.7	3.7 3.7	1.0 1.0					4.7 4.7	シ			シ		
15	1.5	3.7 5.2	1.0 1.0					4.7 6.2	シ			シ		
計	113.6													

野 田 郷

字 丸 尾

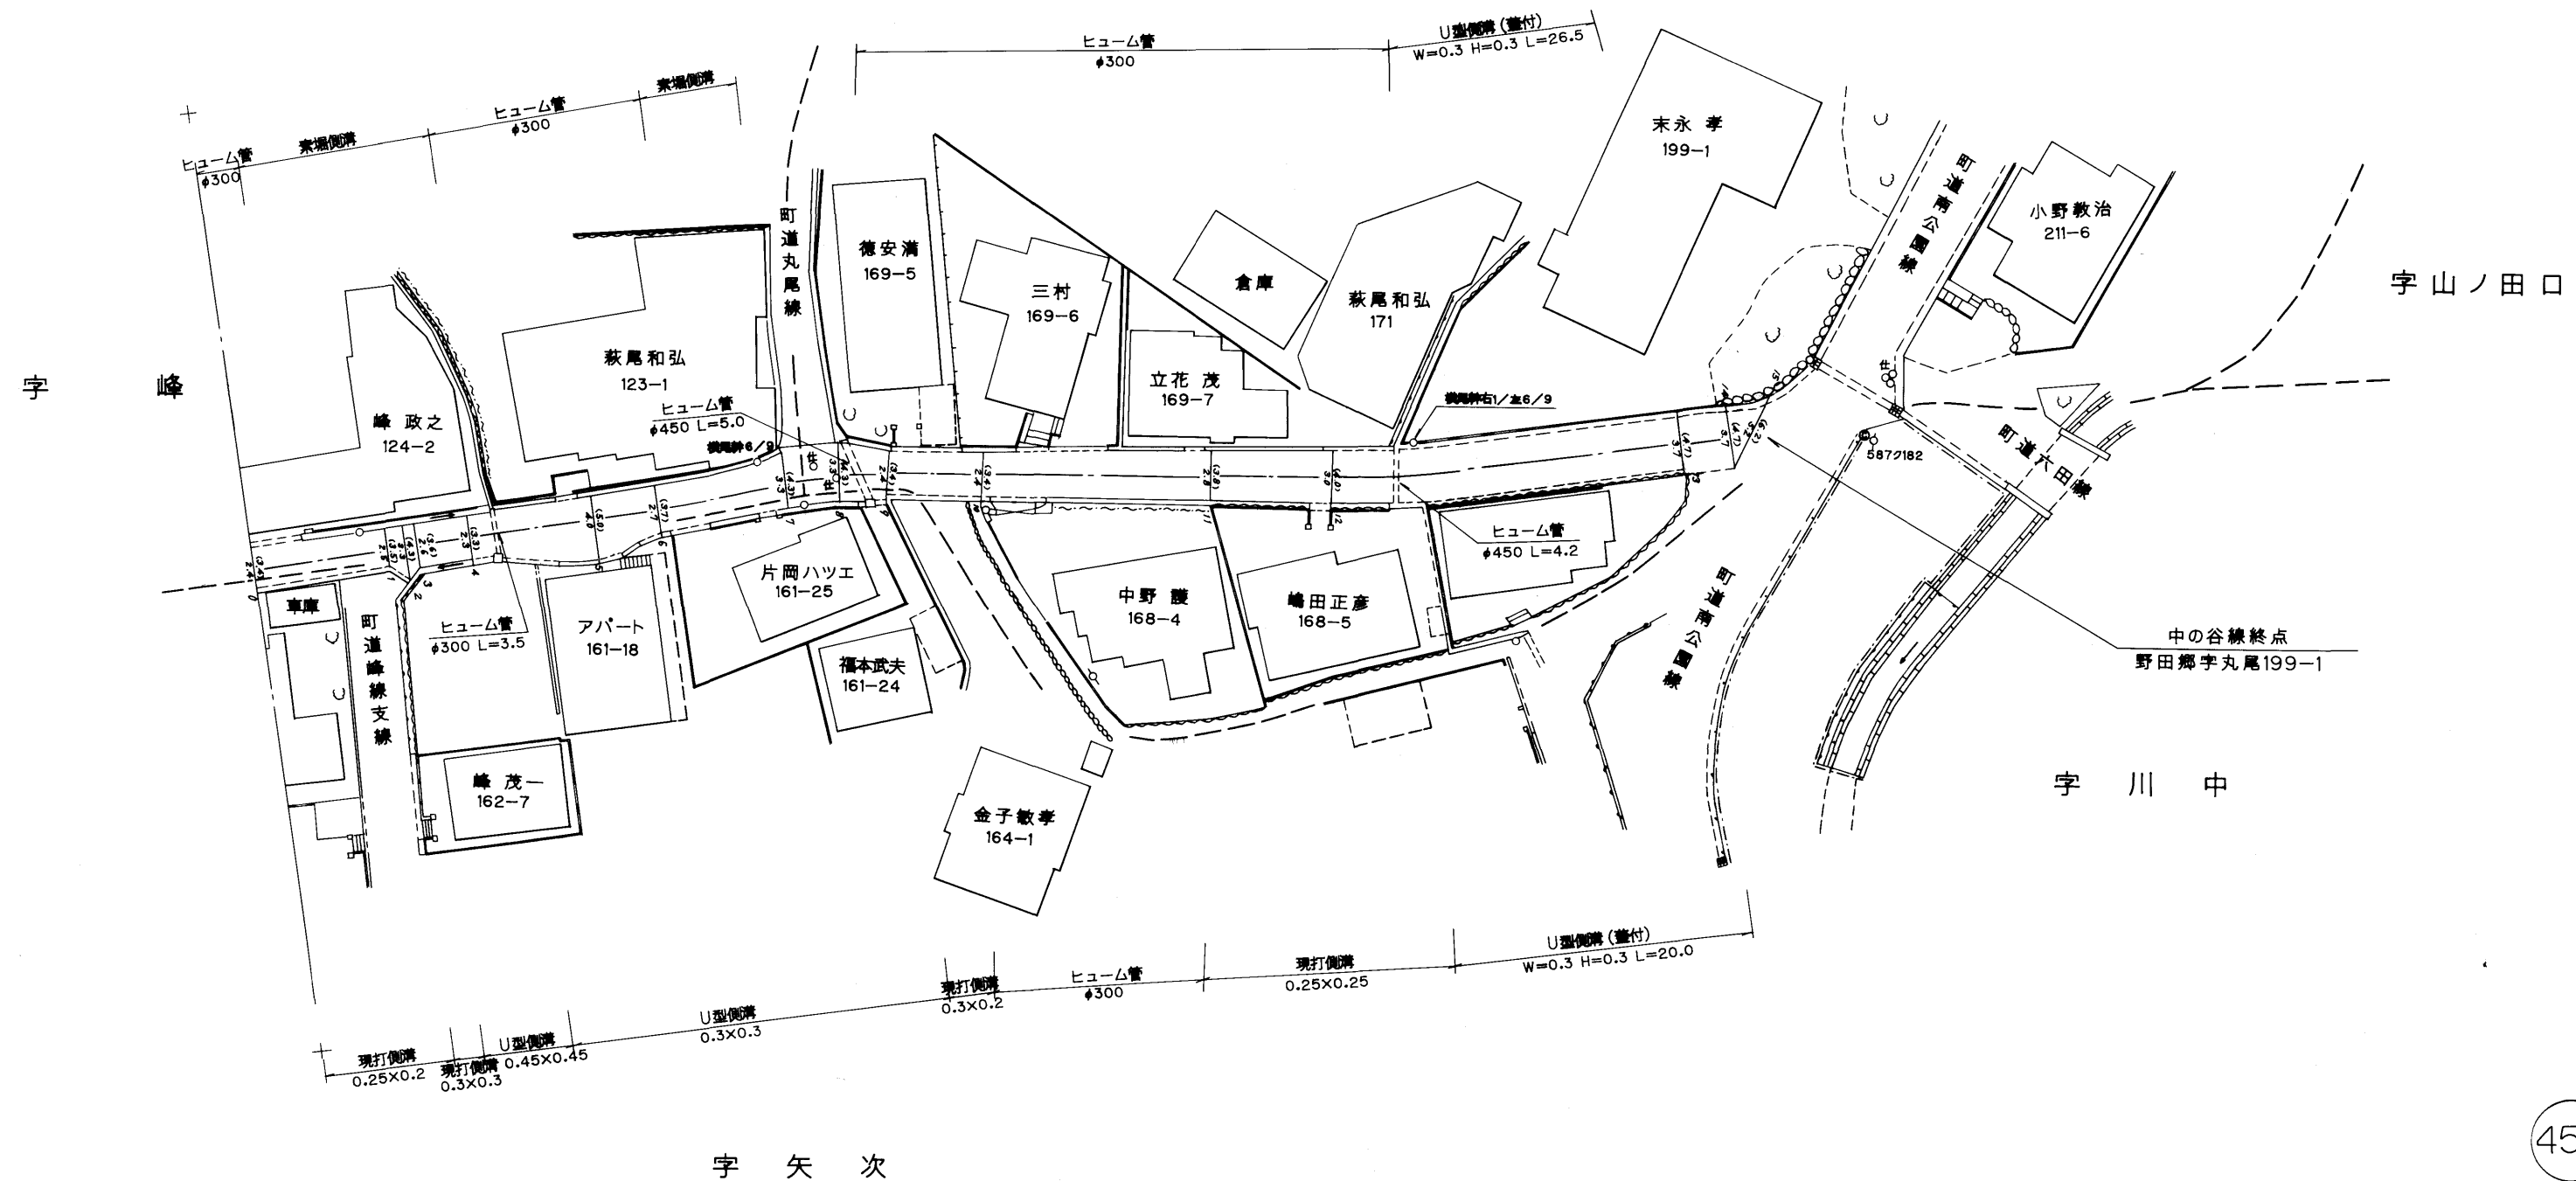

457

路 線 名		一 般 町 道 中 の 谷 線	
図 面 番 号	2	縮 尺	1 : 5 0 0
作 成 年 月 日	平 成 1 4 年 3 月 3 1 日		
作 成 者	扇 精 光 株 式 会 社		
時 津 町 役 場			