
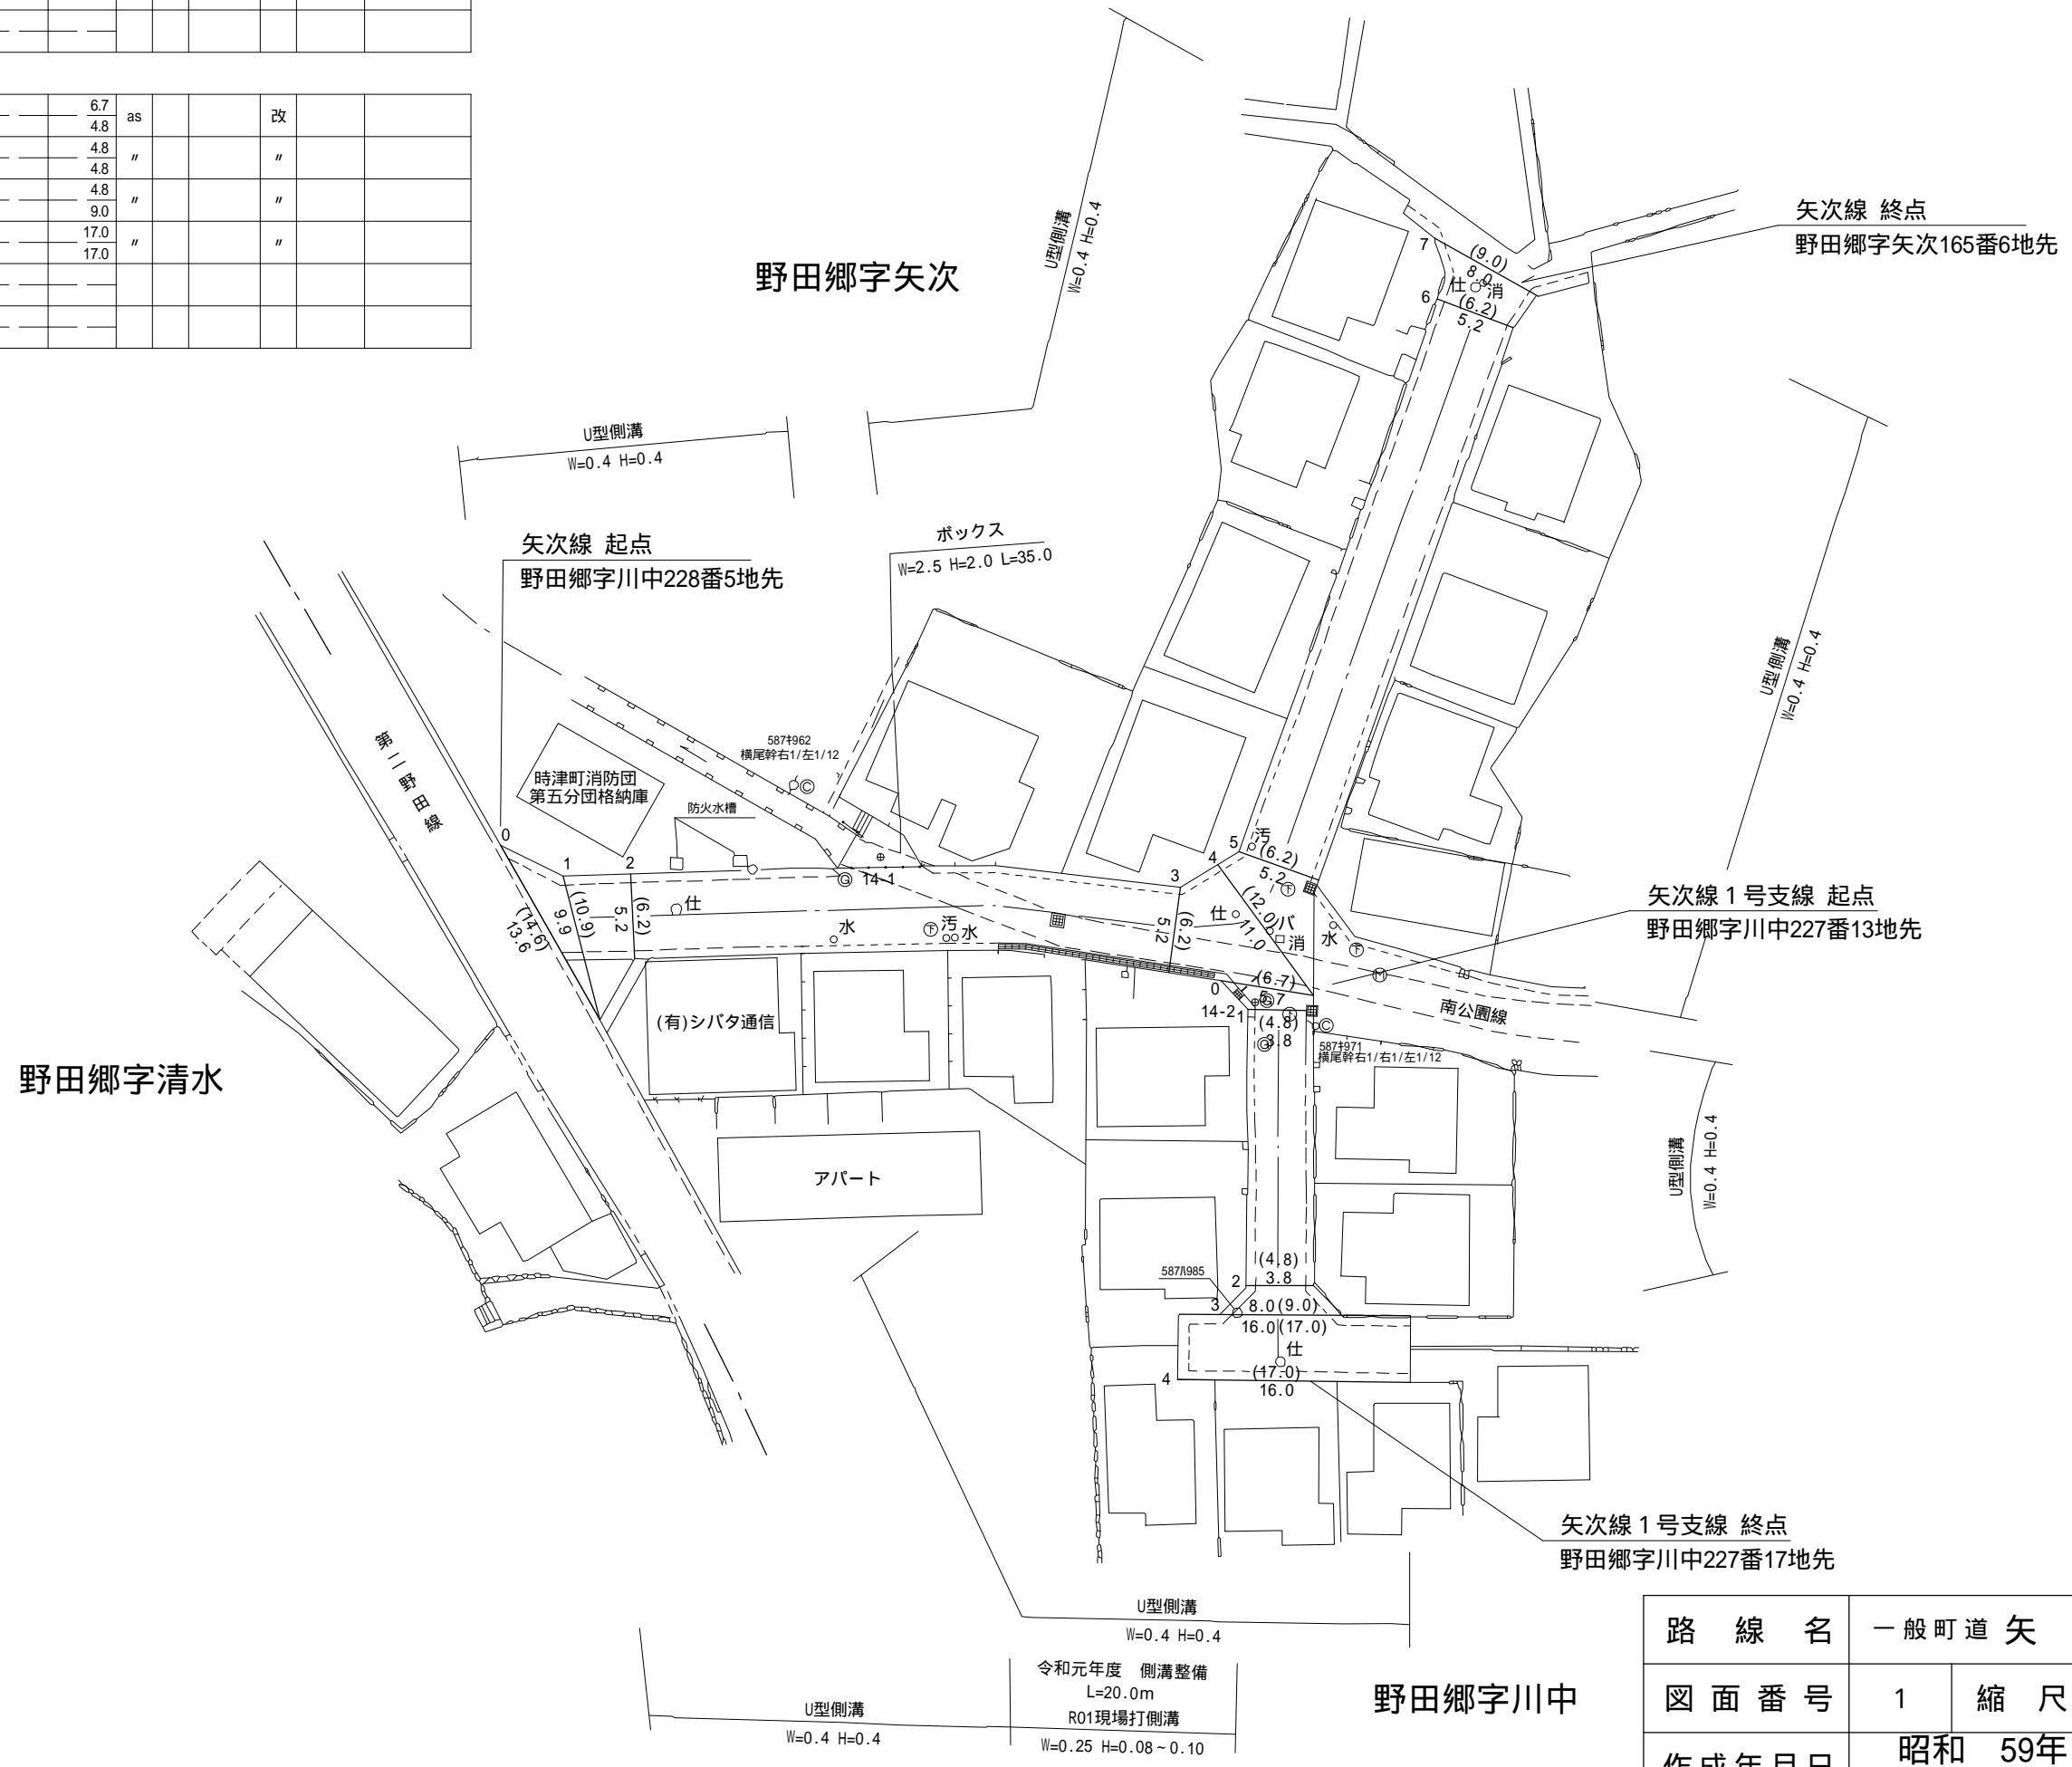


整理番号	区間長	車道幅員	路肩幅員	歩道等幅員(右)	歩道等幅員(左)	待避所幅員	中央帯幅員	全幅員	路面種別	設計C B R	舗装年度	改良未改良	改良年度	備考
1	2.3	13.6 9.9	1.0 1.0					14.6 10.9	as			改		
2	4.2	9.9 5.2	1.0 1.0					10.9 6.2	"			"		
3	39.7	5.2 5.2	1.0 1.0					6.2 6.2	"			"		
4	6.2	5.2 11.0	1.0 1.0					6.2 12.0	"			"		
5	4.4	11.0 5.2	1.0 1.0					12.0 6.2	"			"		
6	42.8	5.2 5.2	1.0 1.0					6.2 6.2	"			"		
7	3.4	5.2 8.0	1.0 1.0					6.2 9.0	"			"		
計	103.0													

矢次線1号支線

1	1.7	5.7 3.8	1.0 1.0					6.7 4.8	as			改		
2	20.0	3.8 3.8	1.0 1.0					4.8 4.8	"			"		
3	2.2	3.8 8.0	1.0 1.0					4.8 9.0	"			"		
4	4.8	16.0 16.0	1.0 1.0					17.0 17.0	"			"		
計	28.7													

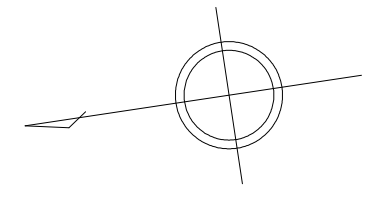

460

路線名	一般町道 矢次線		
図面番号	1	縮尺	1 : 500
作成年月日	昭和 59年 4月 1日 令和 2年 3月 31日		
作成者	扇精光コンサルタンツ株式会社		
時津町役場			

令和元年度 側溝整備  
L=20.0m  
R01現場打側溝  
W=0.25 H=0.08~0.10