



整理番号	区間長	車道幅員	路肩幅員	歩道等幅員(右)	歩道等幅員(左)	待避所幅員	中央帯幅員	全幅員	路面種別	設計C B R	舗装年度	改良未改良	改良年度	備考
1	4.2	4.2 3.5	1.0 1.0					5.2 4.5	as		2022	改	2022	
2	12.5	3.5 3.7	1.0 1.0					4.5 4.7	"		1989	"	1989	
3	27.3	3.7 3.7	1.0 1.0					4.7 4.7	"		"	"	"	
4	2.3	3.7 3.7	1.0 2.9					4.7 6.6	"		"	"	"	
5	4.6	3.7 3.7	6.0 6.0					9.7 9.7	"		"	"	"	
6	2.1	3.7 3.7	2.9 1.0					6.6 4.7	"		"	"	"	
7	7.5	3.7 3.7	1.0 1.0					4.7 4.7	"		"	"	"	
計	60.5													

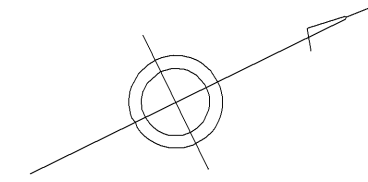

野田郷

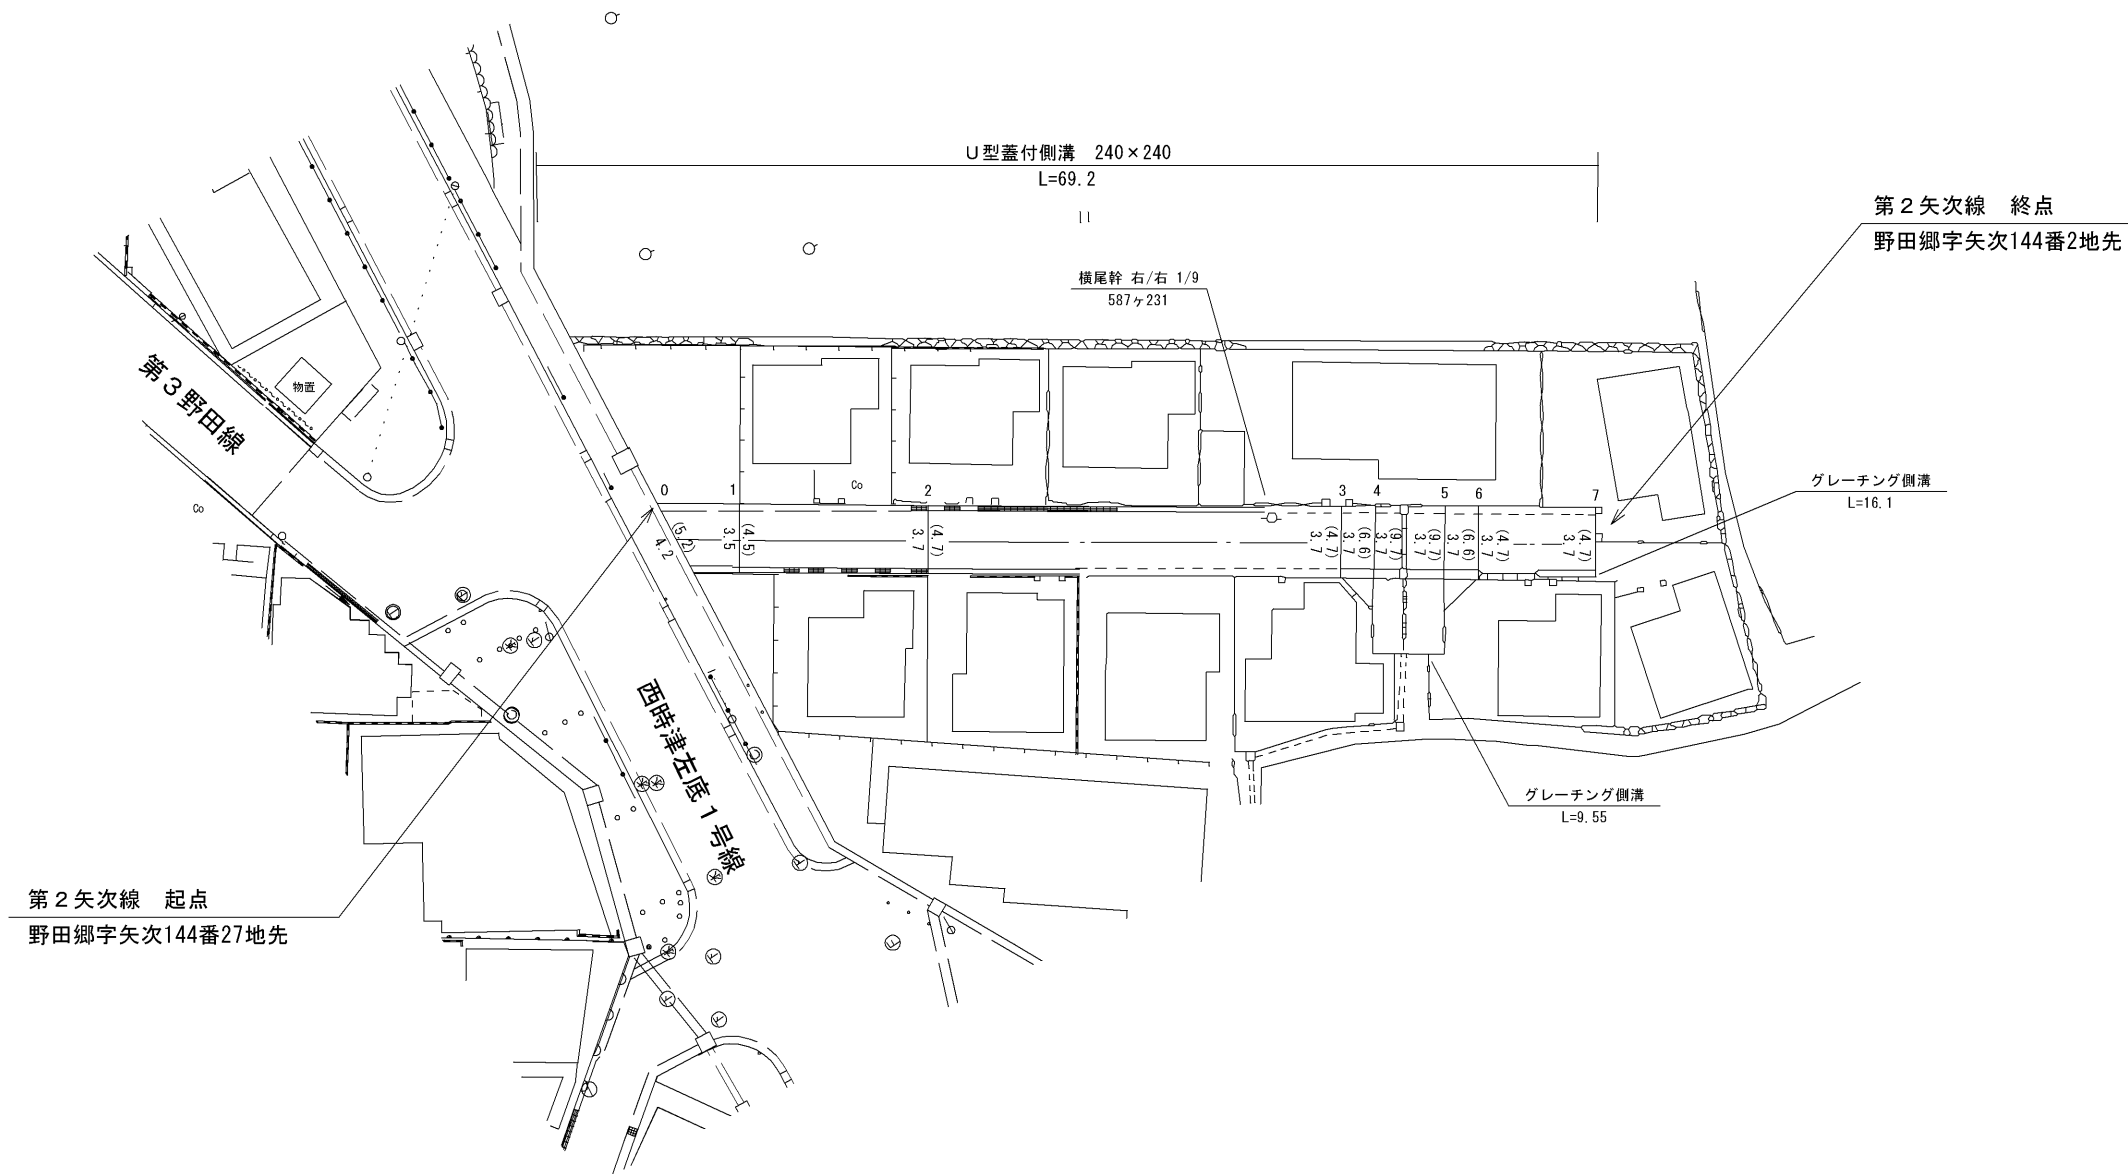

路線名	一般町道 第2矢次線		
図面番号	1	縮尺	1 : 500
作成年月日	平成 2年 3月 28日 令和 5年 3月 31日		
作成者	扇精光コンサルタンツ株式会社		
時津町役場			