


管理番号	地区	管長		管径		管種	敷設年度	改良年度	改良年度	備考
		実長	設計長	(右)	(左)					
1	30.9	4.2	1.0			5.2	as	2016	改	2016
2	34.1	1.4	1.0			2.4	"	"	"	"
3	28.1	3.3	1.0			4.3	"	"	"	"
4	12.4	4.3	1.0			5.3	"	"	"	"
5	15.5	3.5	1.0			4.5	"	"	"	"
6	4.4	5.5	1.0			6.5	"	"	"	"
7	9.2	3.3	1.0			4.3	"	"	"	"
8	18.1	4.0	1.0			5.0	"	"	"	"
9	8.0	3.0	1.0			4.0	"	"	"	"
10	6.6	3.1	1.0			4.1	"	"	"	"
11	2.3	4.0	1.0			5.0	"	"	"	"
計	169.6					7.6				

元村郷

丸田線 終点  
元村郷字丸田420番2地先

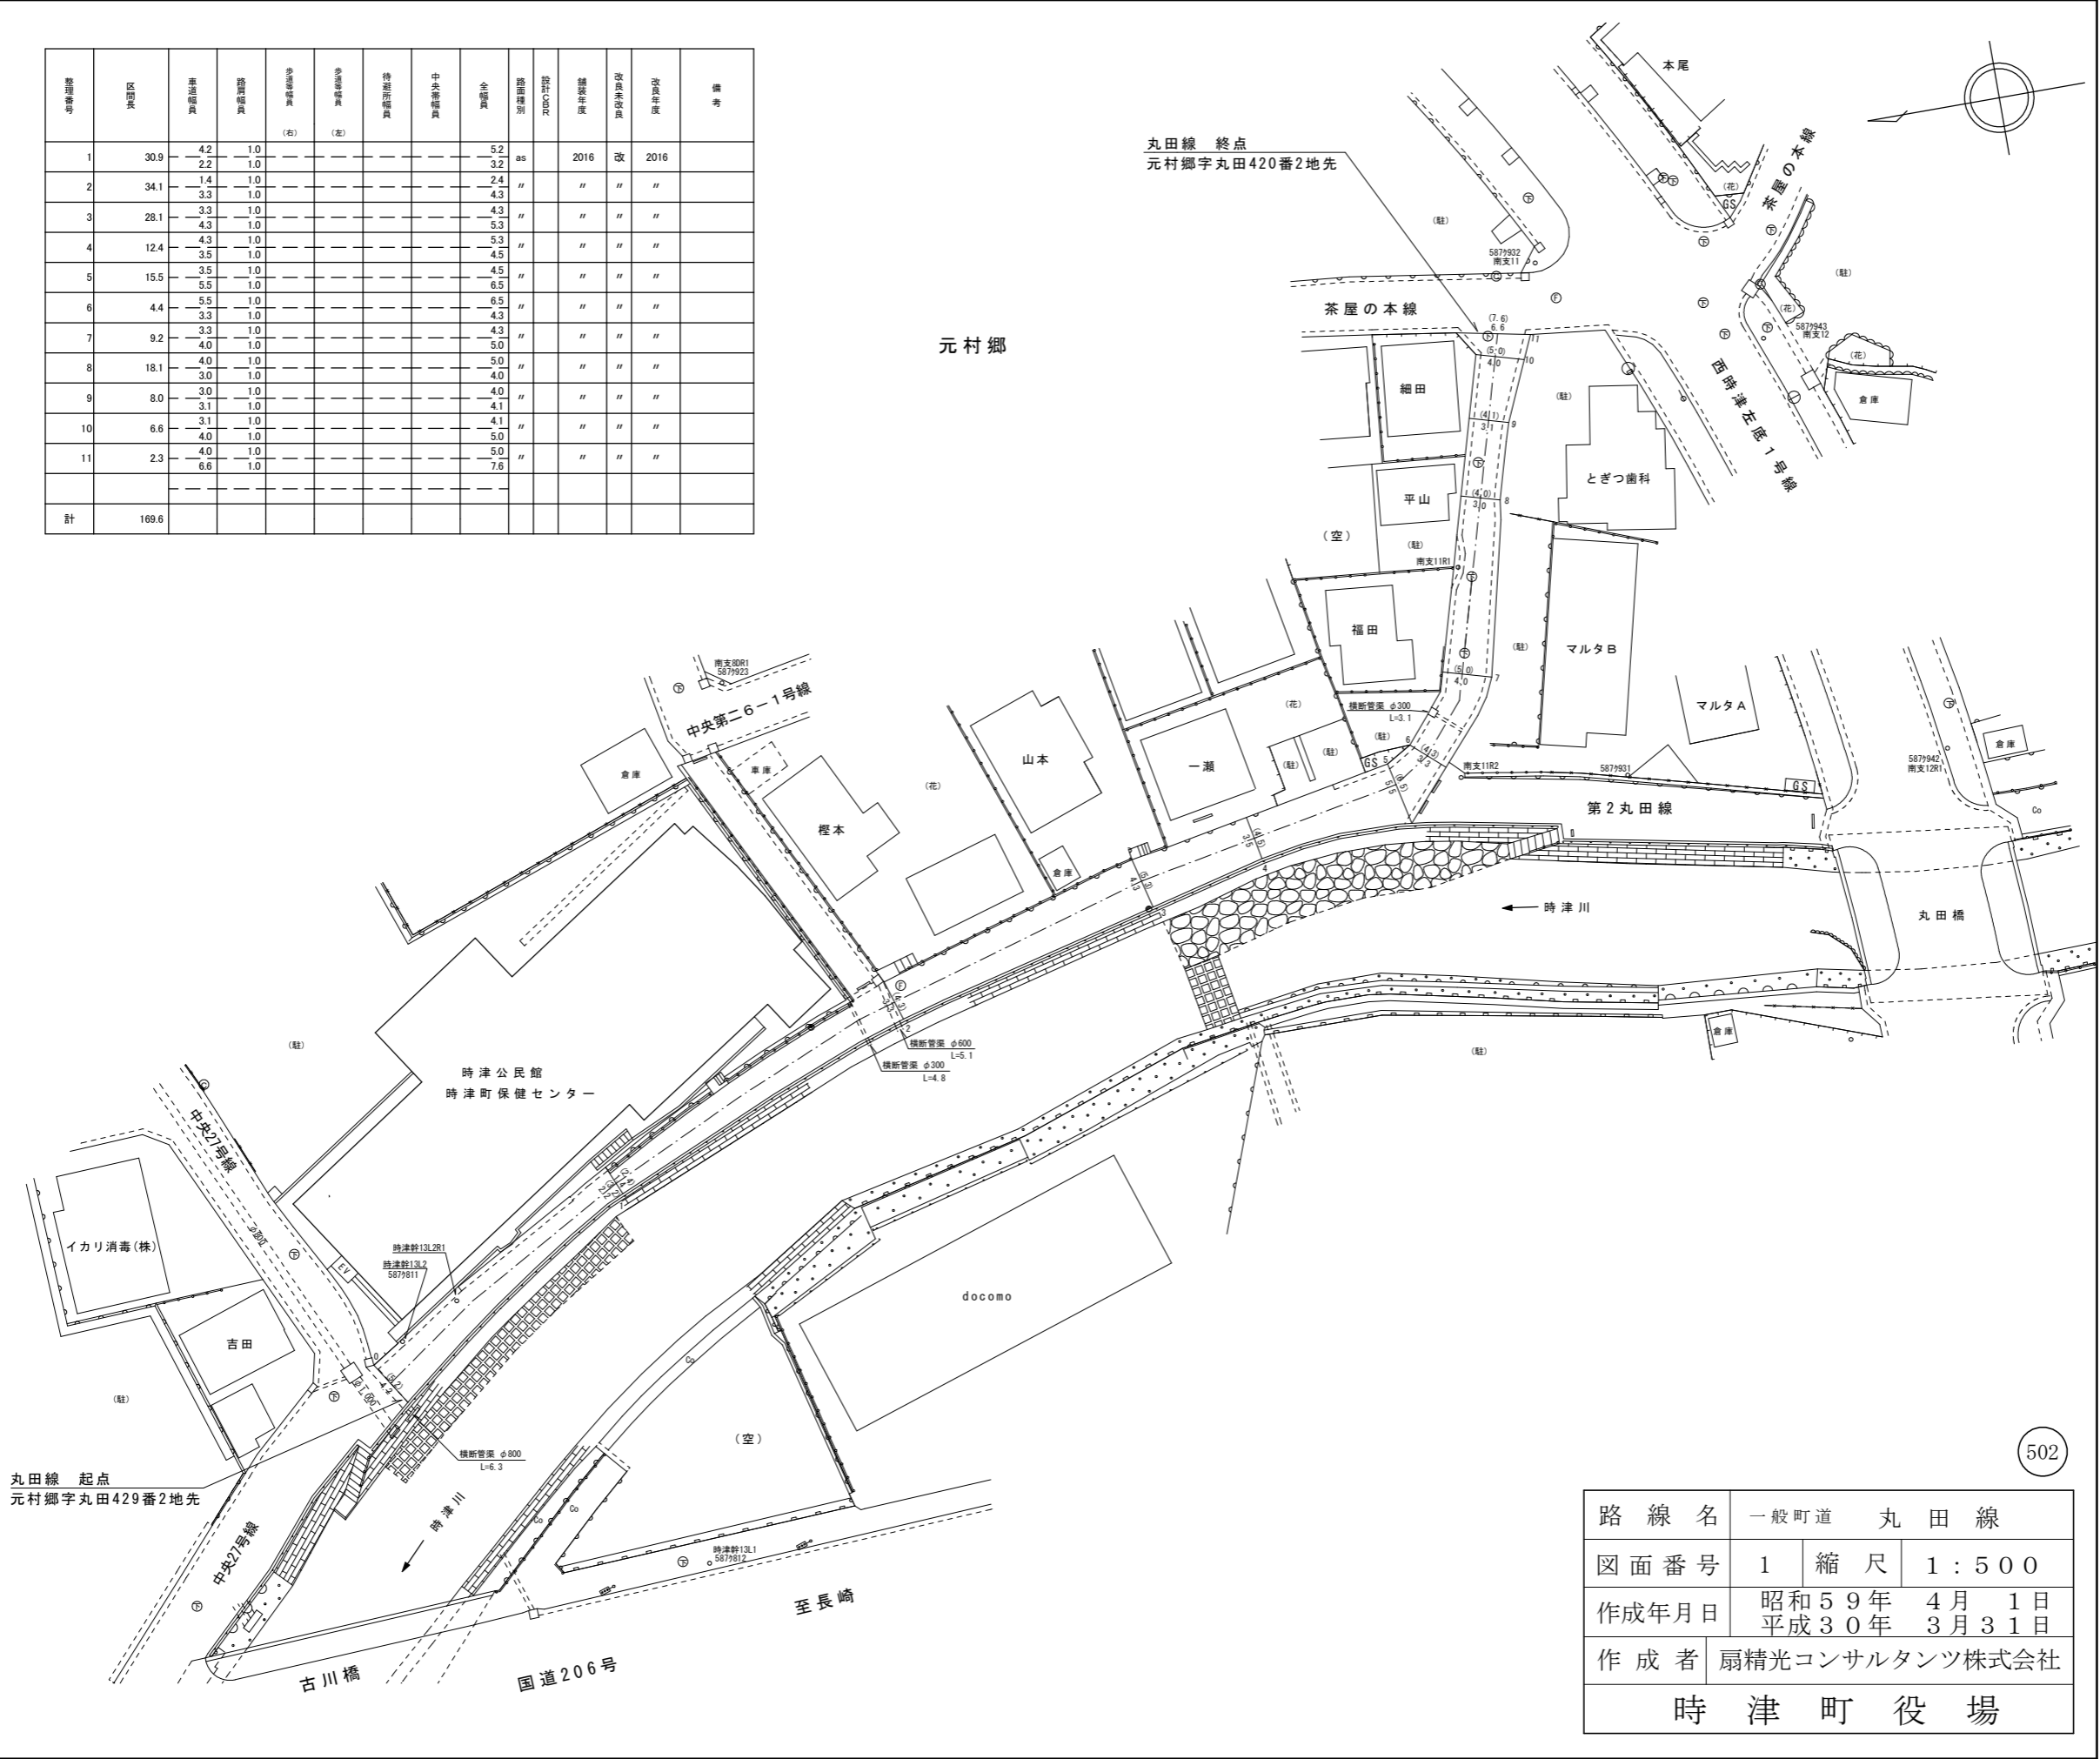

502

路線名	一般町道 丸田線		
図面番号	1	縮尺	1:500
作成年月日	昭和59年 4月 1日 平成30年 3月 31日		
作成者	扇精光コンサルタンツ株式会社		
時津町役場			