

整理番号	区間長	車道巾員	路肩巾員	歩道巾員	待避所巾員	分離帯巾員	全巾員	路面種別	設計C/B/R	舗装年度	改良未改良	改良年度	備考
1	2.6	3.7	1.0				4.7	AS			改		
2	7.1	3.0	1.0				4.0	"			"		
3	46.2	3.0	1.0				4.0	"			"		
4	3.0	3.0	1.0				4.0	"			"		
5	3.3	3.0	1.0				4.0	"			"		
6	26.9	3.0	1.0				4.0	"			"		
計	89.1												

元棚支1



1	2.0	3.0	1.0				4.0	AS			改		
2	27.2	3.0	1.0				4.0	"			"		
計	29.2												

元棚支2

1	2.0	3.0	1.0				4.0	AS			改		
2	26.0	3.0	1.0				4.0	"			"		
計	28.0												

元 村 郷

字棚女

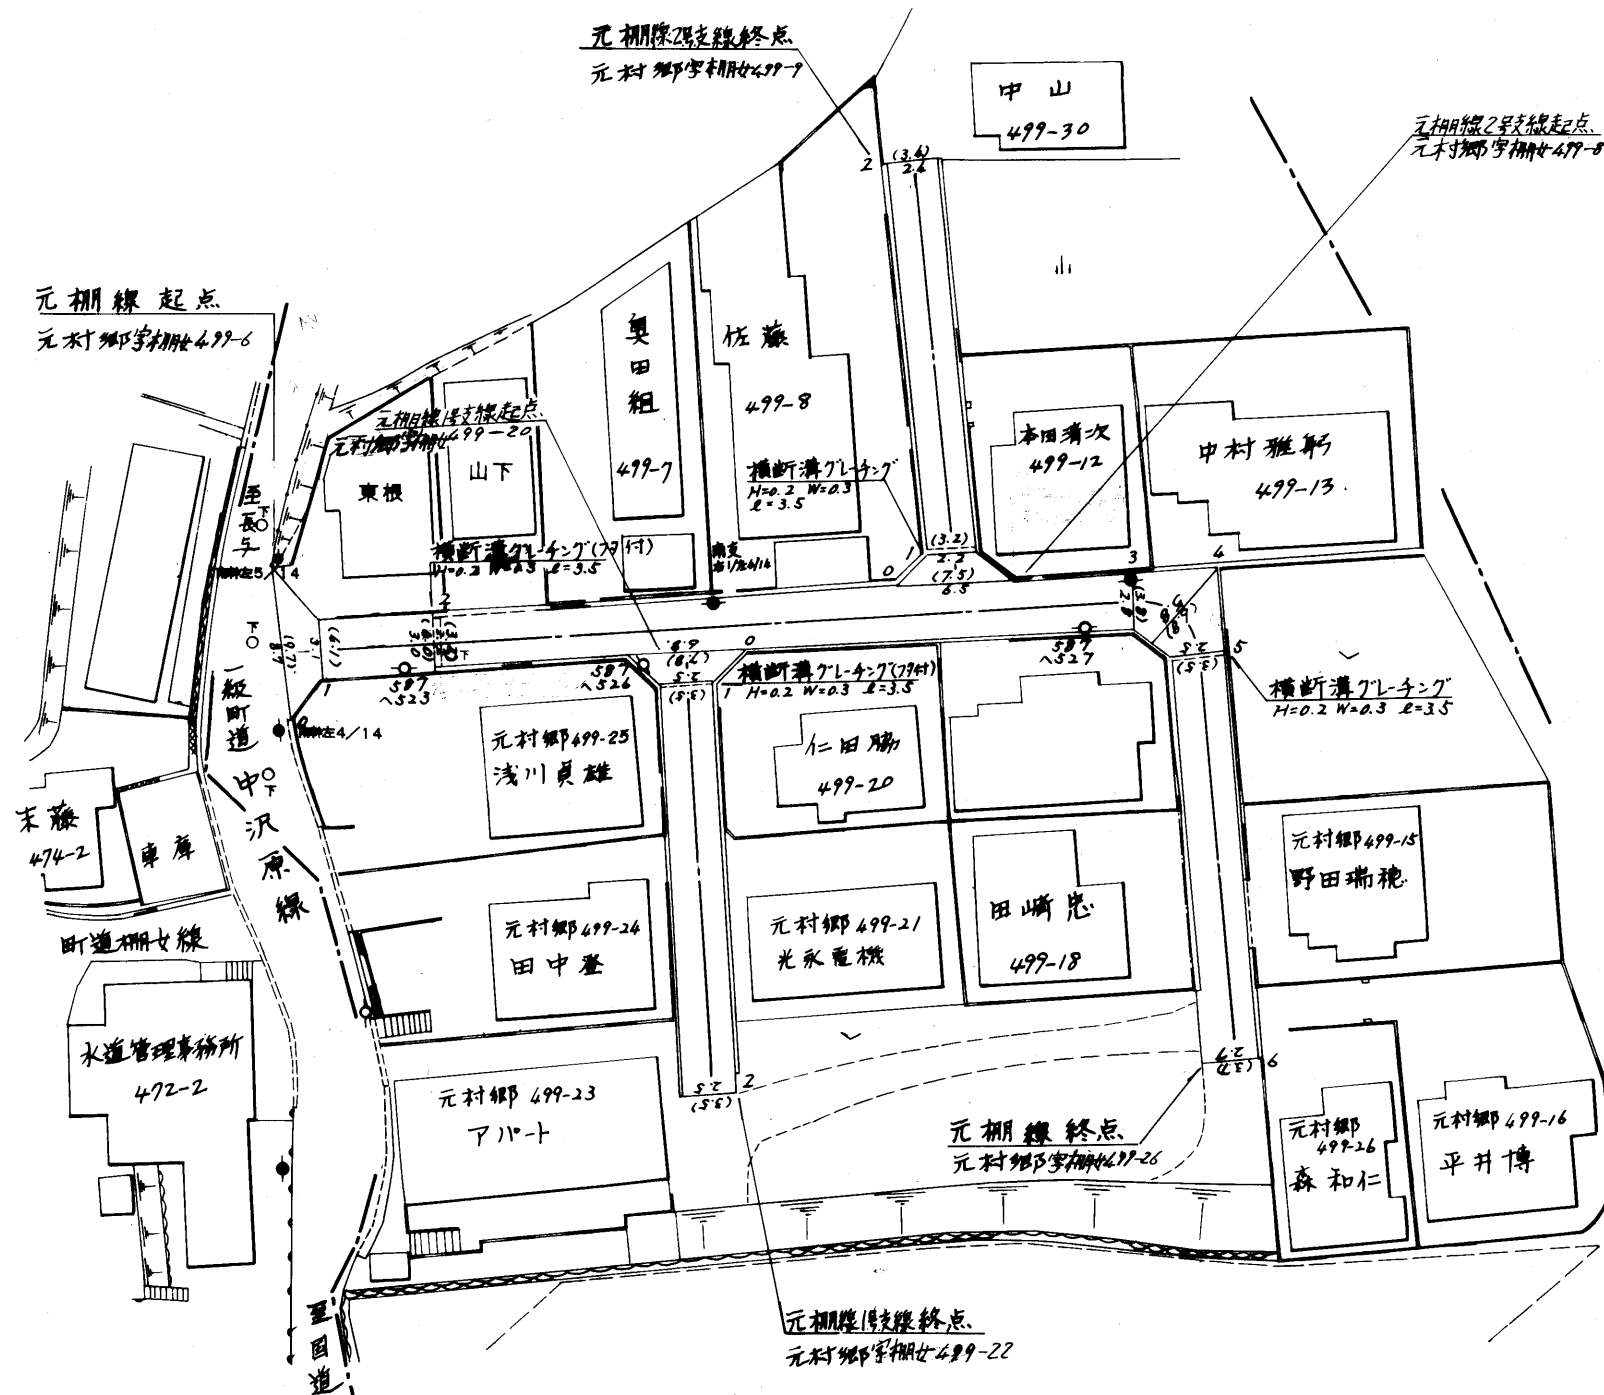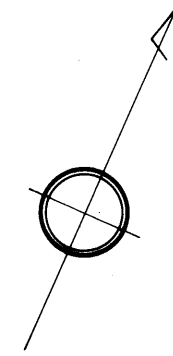

字栗岩

字樋ノ平

路線名	一般町道 元 棚 線		
図面番号	1	縮尺	1:500
作成年月日	昭和59年4月1日 平成15年3月31日		
作成者	扇精光株式会社		
時 津 町 役 場			