


整理番号	区間長	車道巾員	路肩巾員	歩道巾員	待避所巾員	分離帯巾員	全巾員	路面種別	設計C/R	舗装年度	改良未改良	改良年度	備考
1	6.3	5.1 7.5	1.0 1.0				6.1 2.3	Q5			未		
2	10.5	1.5 2.0	1.0 1.0				2.5 3.0	"			"		
3	1.4	2.0 4.0	1.0 1.0				3.0 5.0	"			"		
4	1.0	4.0 2.0	1.0 1.0				5.0 3.0	"			"		
5	4.8	2.4 2.0	1.0 1.0				3.4 3.0	"			"		
6	0.0	2.0 2.0	1.0 1.0				3.0 3.0	"			"		
7	12.5	2.0 1.7	1.0 1.0				3.0 2.7	"			"		
8	0.2	1.7 2.3	1.0 1.0				2.7 3.3	"			"		
計	51.5												

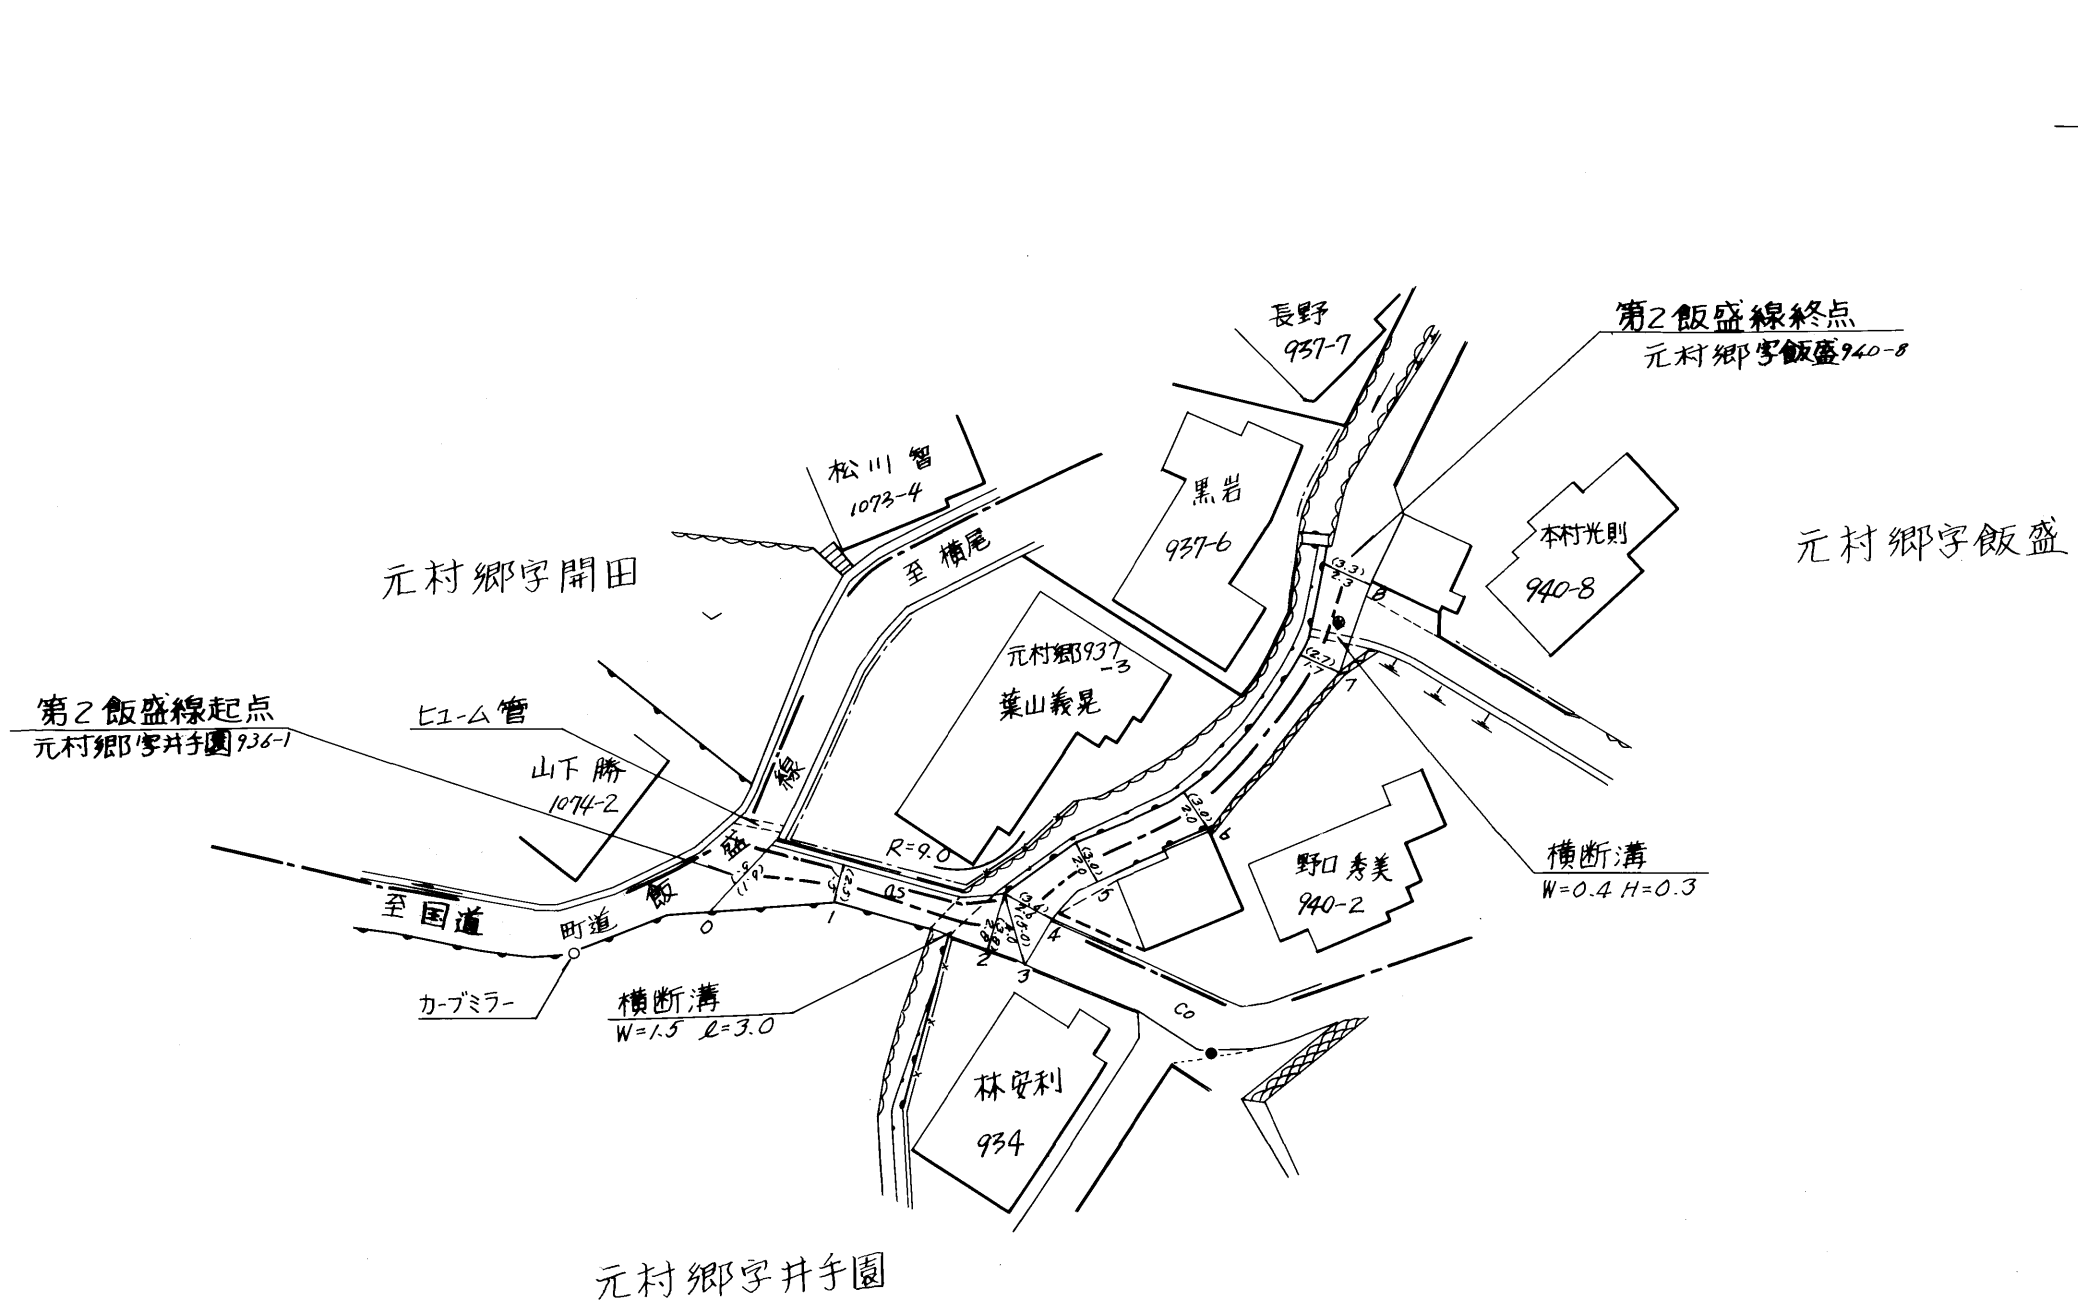

路線名	一般町道 第 2 飯 盛 線		
図面番号	1	縮尺	1:500
作成年月日	昭和55年4月1日		
作製者	扇精光株式会社		
時 津 町 役 場			