



整理番号	区間長	車道巾員	路肩巾員	歩道巾員	待避所巾員	分離帯巾員	全巾員	路面種別	設計CBR	舗装年度	改良未改良	改良年度	備考
1	2.2	3.0 8.7	1.0 1.0				14.0 9.7	GS					未
2	2.2	6.5 8.7	1.0 1.0				7.5 9.7	〃					〃
3	7.0	4.0 4.0	1.0 1.0				5.0 5.0	〃					〃
4	9.9	3.3 3.3	1.0 1.0				4.3 4.3	〃					〃
5	14.3	1.8 1.8	1.0 1.0				2.8 2.8	〃					〃
6	8.4	5.7 5.7	1.0 1.0				4.1 4.1	〃					〃
7	3.9	3.7 3.7	1.0 1.0				4.7 4.7	〃					〃
8	3.9	3.7 3.7	1.0 1.0				4.7 4.7	〃					〃
9	8.8	4.4 4.4	1.0 1.0				5.4 5.4	〃					〃
10	12.5	1.8 1.8	1.0 1.0				3.8 3.8	〃					〃
11	2.2	3.2 3.2	1.0 1.0				4.2 4.2	〃					〃
12	2.2	3.2 3.2	1.0 1.0		2.0		4.2 6.2	〃					〃
13	4.1	3.0 3.0	1.0 1.0		1.6		5.6 5.6	〃					〃
14	3.0	3.0 3.0	1.0 1.0		0		4.0 4.0	〃					〃
15	9.4	1.5 1.5	1.0 1.0				3.5 3.5	〃					〃
16	4.4	1.9 1.9	1.0 1.0				2.9 2.9	〃					〃
17	3.4	1.3 1.3	1.0 1.0				2.3 2.3	〃					〃
18	6.0	4.0 4.0	1.0 1.0				5.0 5.0	〃	2095	改	2005		〃
19	10.9	4.9 4.9	1.0 1.0				5.9 5.9	〃					〃
20	7.2	5.1 5.1	1.0 1.0				6.1 6.1	〃					〃
21	2.7	2.9 2.9	1.0 1.0				3.9 3.9	〃					〃
22	4.4	2.2 2.2	1.0 1.0				3.2 3.2	〃					〃
23	2.0	1.9 1.9	1.0 1.0				2.9 2.9	〃					未
24	16.2	2.6 2.6	1.0 1.0				3.6 3.6	〃					〃
計	151.2												

元村郷

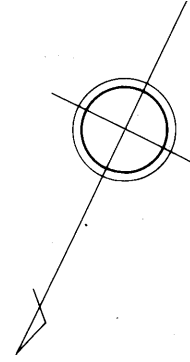

字打坂



字上開田

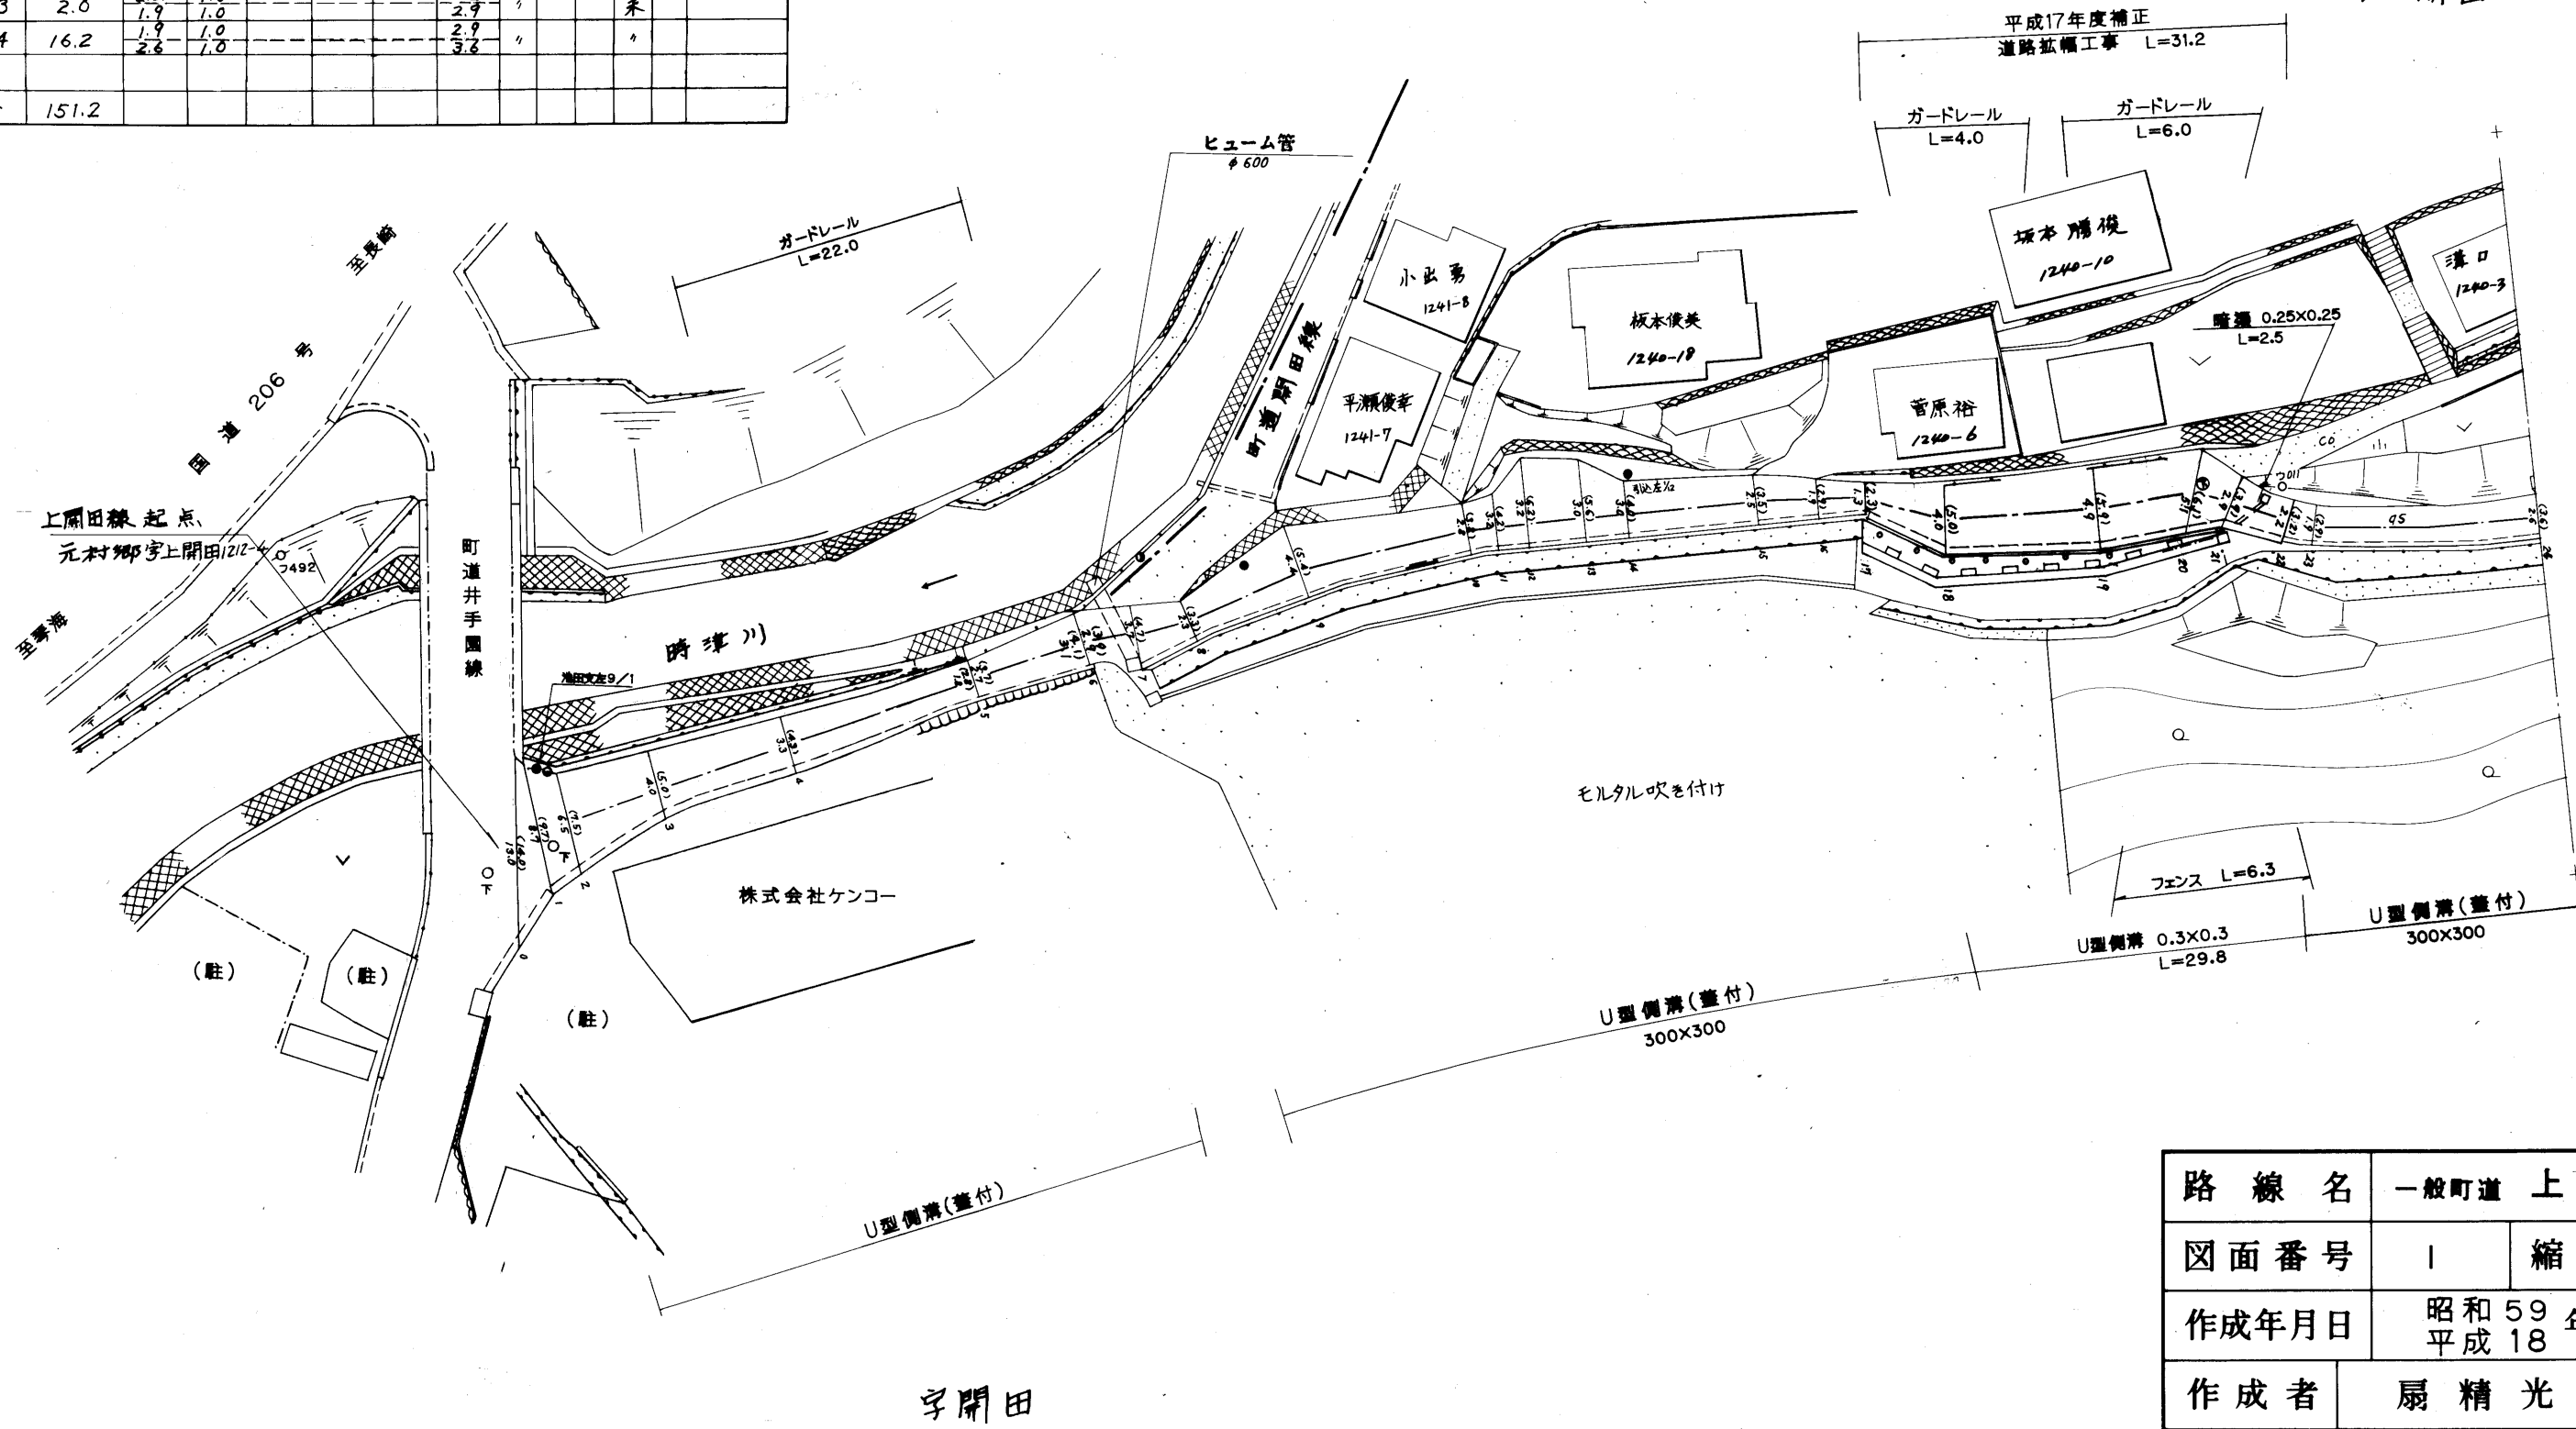

路線名	一般町道上開田線		
図面番号	1	縮尺	1:500
作成年月日	昭和59年4月1日 平成18年3月31日		
作成者	扇精光株式会社		
時津町役場			

整理番号	区間長	車道巾員	路肩巾員	歩道巾員	待避所巾員	分離帯巾員	全巾員	路面種別	設計CBR	舗装年度	改良未改良	改良年度	備考
1	16.8	2.6 2.5	1.0 1.0				3.6 3.5	2S			未		
2	5.4	2.5 3.6	1.0 1.0				3.5 4.6	〃			〃		
3	3.0	3.6 3.8	1.0 1.0				4.6 4.8	〃			〃		
4	11.1	3.5 3.4	1.0 1.0				4.5 4.4	〃			〃		
5	6.3	3.4 3.5	1.0 1.0				4.4 4.5	〃			〃		
6	7.2	3.5 2.8	1.0 1.0				4.5 3.8	〃			〃		
7	5.0	2.8 4.2	1.0 1.0				3.8 5.2	60			〃		
8	5.8	4.2 3.9	1.0 1.0				5.2 4.9	〃			〃		
9	9.7	3.9 3.6	1.0 1.0				4.9 4.6	〃			〃		
10	9.0	3.0 2.6	1.0 1.0				4.0 3.6	〃			〃		
11	15.4	2.6 2.7	1.0 1.0				3.6 3.7	〃			〃		
12	10.8	2.7 3.3	1.0 1.0				3.7 4.3	〃			〃		
13	5.0	1.5 3.9	1.0 1.0				2.5 4.9	〃			〃		
計	110.5												


元村郷字上開田

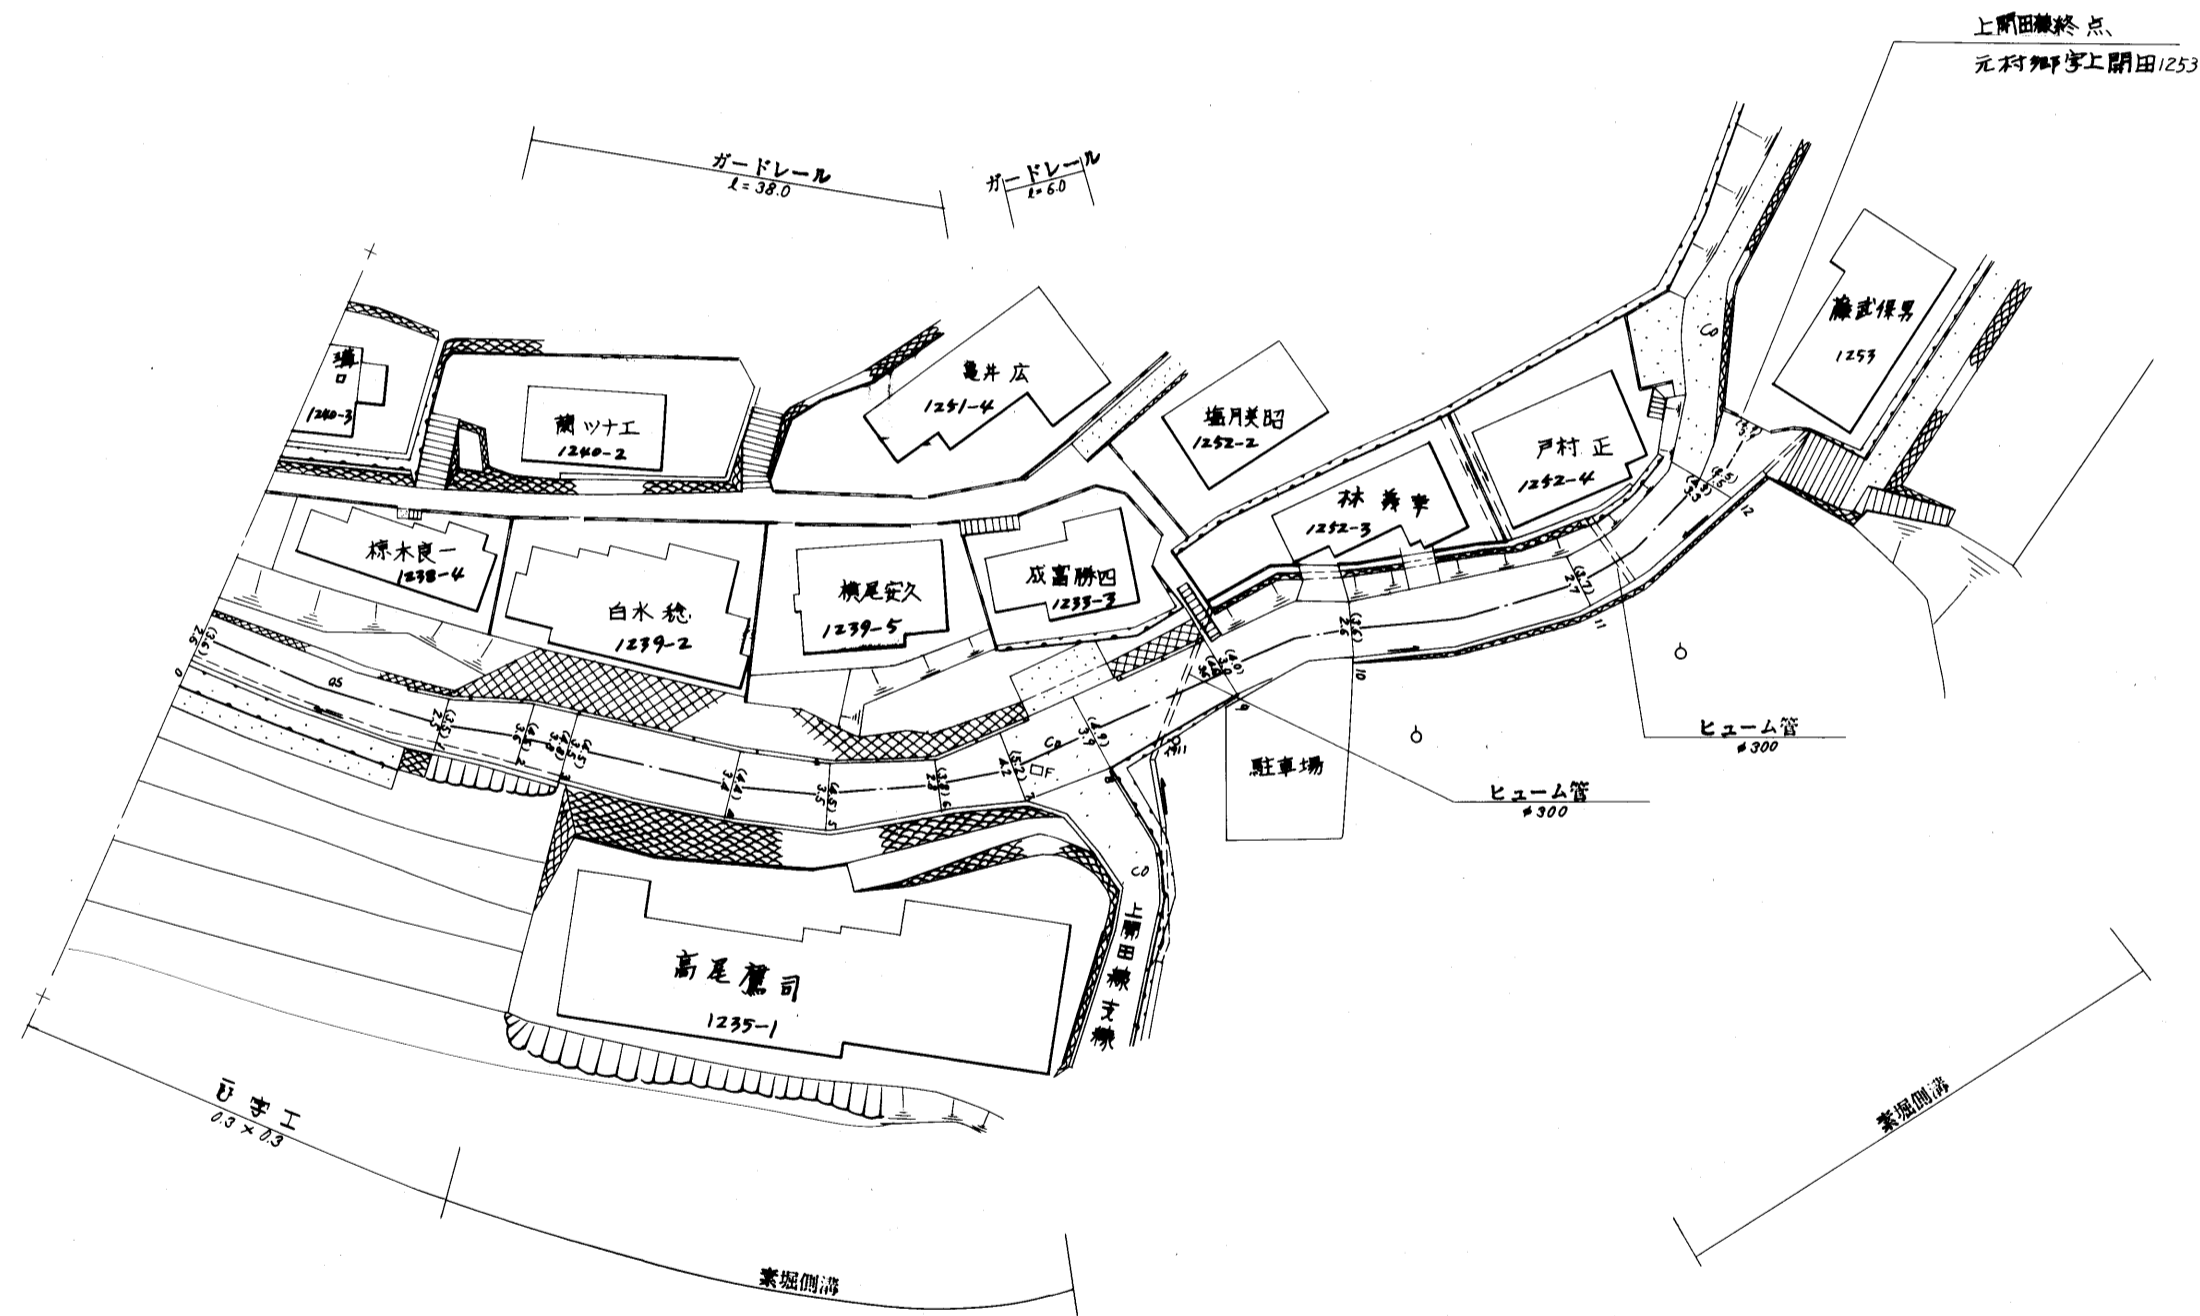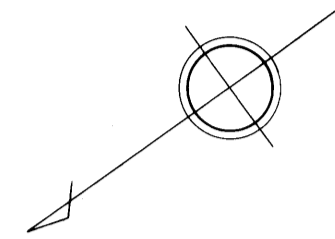


520

路線名	一般町道上開田線		
図面番号	2	縮尺	1:500
作成年月日	昭和59年4月1日		
作成者	扇精光株式会社		
時津町役場			

整理番号	区間長	車道巾員	路肩巾員	歩道巾員	待避所巾員	分離帯巾員	全巾員	路面種別	設計CBR	舗装年度	改良未改良	改良年度	備考
1	5.5	5.2 2.2	1.0 1.0				6.2 3.2	Co			未		
2	5.9	2.2 1.7	1.0 1.0				3.2 2.7	シ			シ		
3	9.2	1.7 3.0	1.0 1.0				2.7 4.0	シ			シ		
4	7.0	3.0 2.8	1.0 1.0				4.0 3.8	シ			シ		
計	27.6												

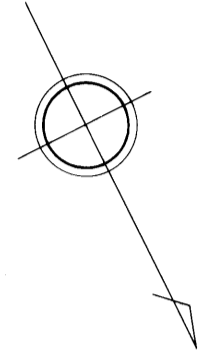

元村郷字上開田

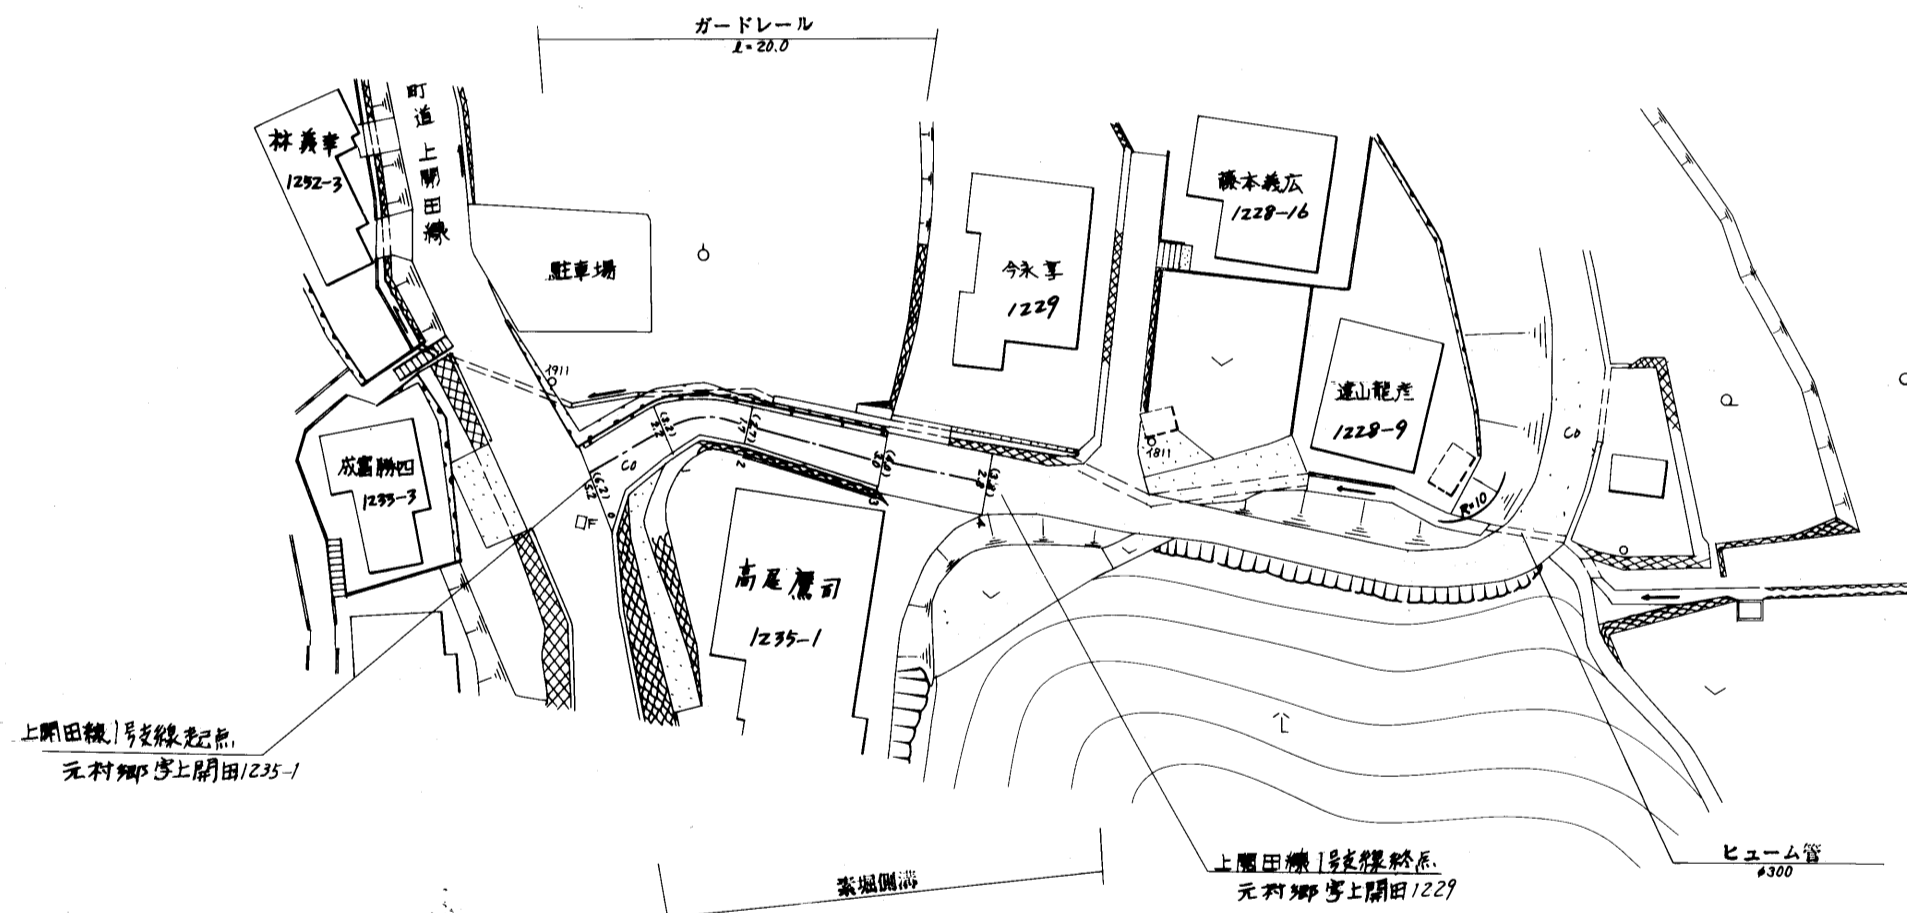

路線名	一般町道上開田線		
図面番号	3	縮尺	1:500
作成年月日	昭和59年4月1日		
作成者	扇精光株式会社		
時津町役場			