


開田線													
整理番号	区間長	車道巾員	路肩巾員	歩道等巾員(右)	歩道等巾員(左)	待避所巾員	中央帯巾員	全巾員	路面種別	設計C/R	改良未改良	改良年度	備考
1	3.8	4.8	1.0					7.8	as		改		
2	9.0	3.7	1.0					4.7	"		"		
3	24.3	3.5	1.0					4.5	"		"		
4	2.0	3.0	1.0					4.0	"		"		
5	6.6	4.2	1.0					5.2	"		"		
6	37.6	4.8	1.0					5.8	"		"		
7	13.7	4.8	1.0					5.8	"		"		
計													

開田線1号支線													
整理番号	区間長	車道巾員	路肩巾員	歩道等巾員(右)	歩道等巾員(左)	待避所巾員	中央帯巾員	全巾員	路面種別	設計C/R	改良未改良	改良年度	備考
1	2.2	5.4	1.0					6.4	as		改		
2	30.4	4.4	1.0					5.4	"		"		
3	21.8	4.8	1.0					5.8	"		"		
4	7.7	4.6	1.0					5.6	"		"		
5	5.0	4.0	1.0					5.0	"		"		
6	4.4	2.8	1.0					3.8	"		"		
7	2.0	2.4	1.0					3.4	"		"		
8	10.0	4.8	1.0					5.8	"		"		
9	3.5	4.0	1.0					5.0	"		"		
10	11.4	5.0	1.0					6.0	"		"		
計	98.4												

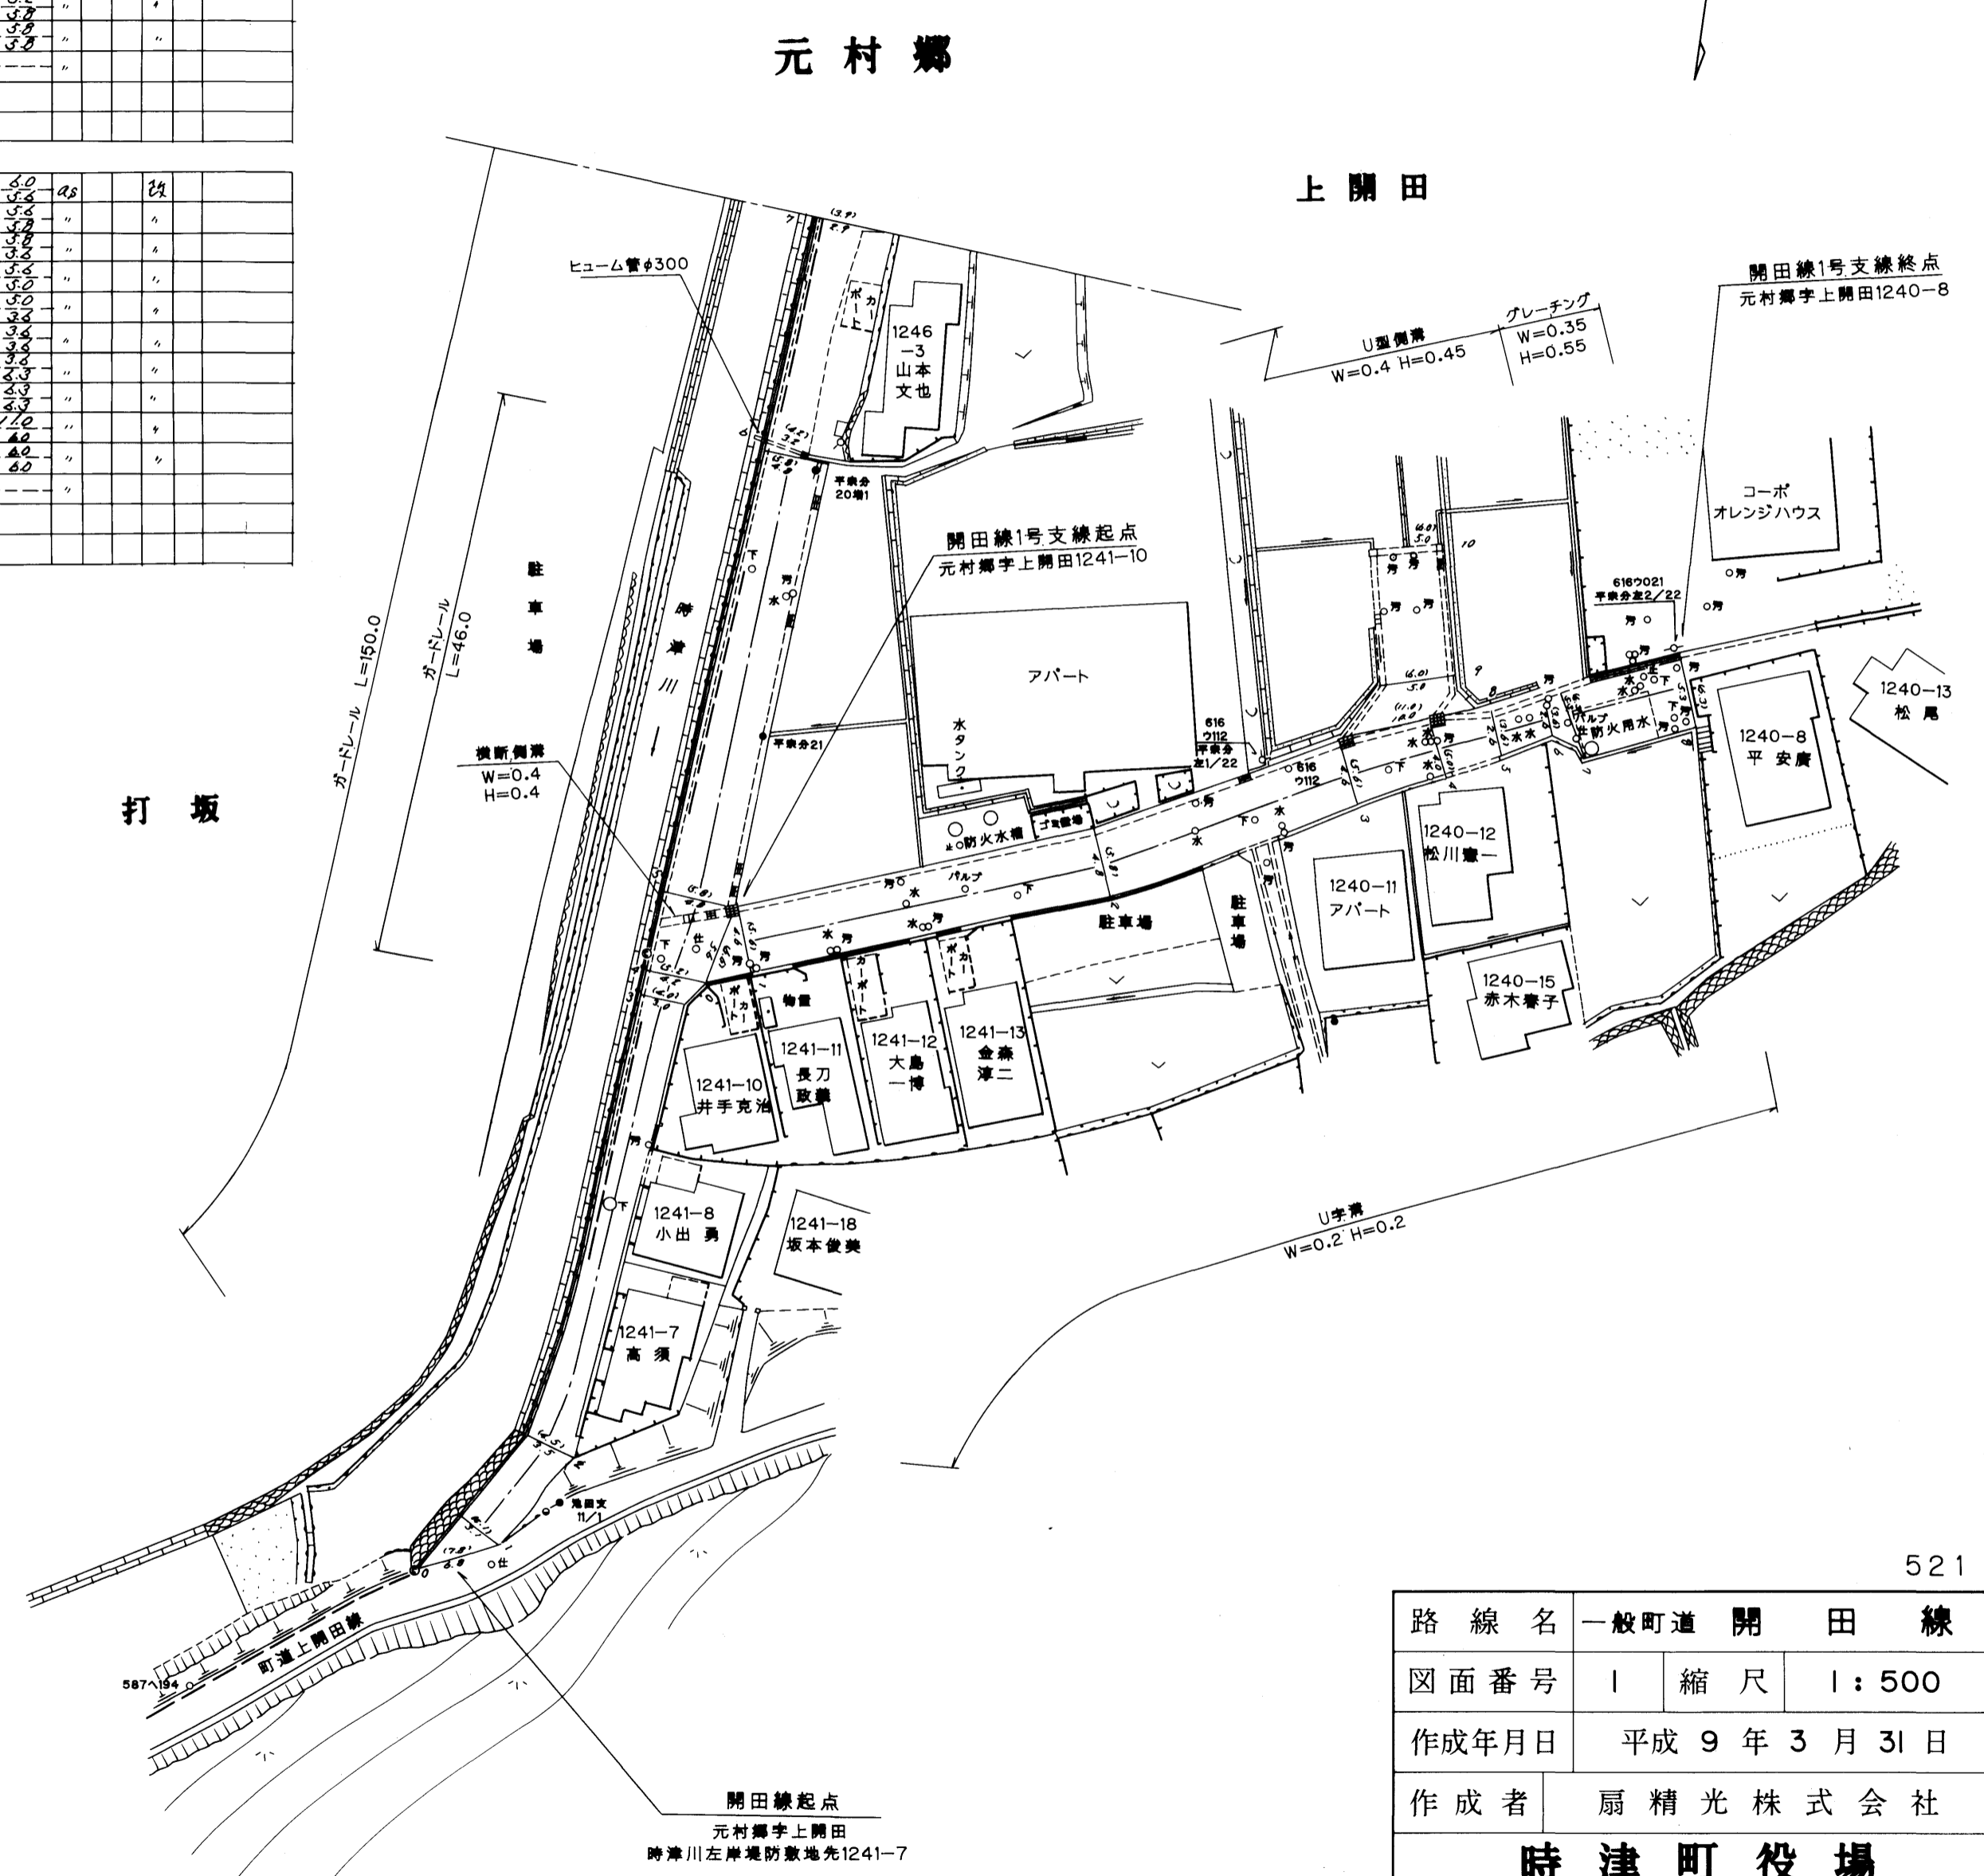


521

路線名	一般町道 開田線		
図面番号	1	縮尺	1:500
作成年月日	平成9年3月31日		
作成者	扇精光株式会社		
時津町役場			

整理番号	区間長	車道巾員	路肩巾員	歩道巾員	待避所巾員	分離帯巾員	全巾員	路面種別	設計CBR	舗装年度	改良年度	備考
1	4.8	2.9 3.4	1.0 1.0				3.9 4.4	a5			未	
2	22.0	3.0 3.0	1.0 1.0				4.0 4.0	"			"	
3	7.5	3.0 3.0	1.0 1.0				4.0 4.0	"			"	
4	3.8	3.0 3.3	1.0 1.0				4.0 4.3	"			"	
5	2.0	3.3 3.3	1.0 1.0				4.3 4.3	"			"	
6	11.0	3.3 2.7	1.0 1.0				4.3 3.7	"			"	
7	42.0	2.3 2.4	1.0 1.0				3.3 3.4	"			"	
8	9.2	2.4 2.8	1.0 1.0				3.4 3.6	"			"	
9	11.2	2.8 2.8	1.0 1.0				3.6 3.6	"			"	
10	2.0	2.6 2.6	1.0 1.0				3.6 3.6	"			"	
11	4.5	2.6 2.4	1.0 1.0				3.6 3.4	"			"	
12	2.2	2.4 2.9	1.0 1.0				3.4 3.9	"			"	
13	5.3	2.9 2.9	1.0 1.0				3.9 3.9	"			"	
計	127.5											

整理番号	区間長	車道巾員	路肩巾員	歩道巾員	待避所巾員	分離帯巾員	全巾員	路面種別	設計CBR	舗装年度	改良年度	備考
1	1.6	2.8 3.3	1.0 1.0				3.8 4.3	a5			未	
2	17.5	3.2 3.2	1.0 1.0				4.2 4.2	"			"	
3	10.3	3.2 3.3	1.0 1.0				4.2 4.3	"			"	
4	12.3	3.5 3.5	1.0 1.0				4.5 4.5	"			"	
5	9.9	3.5 3.5	0.5 0.5				4.0 4.0	"	93	改	93	K:上開田橋
計	51.6											

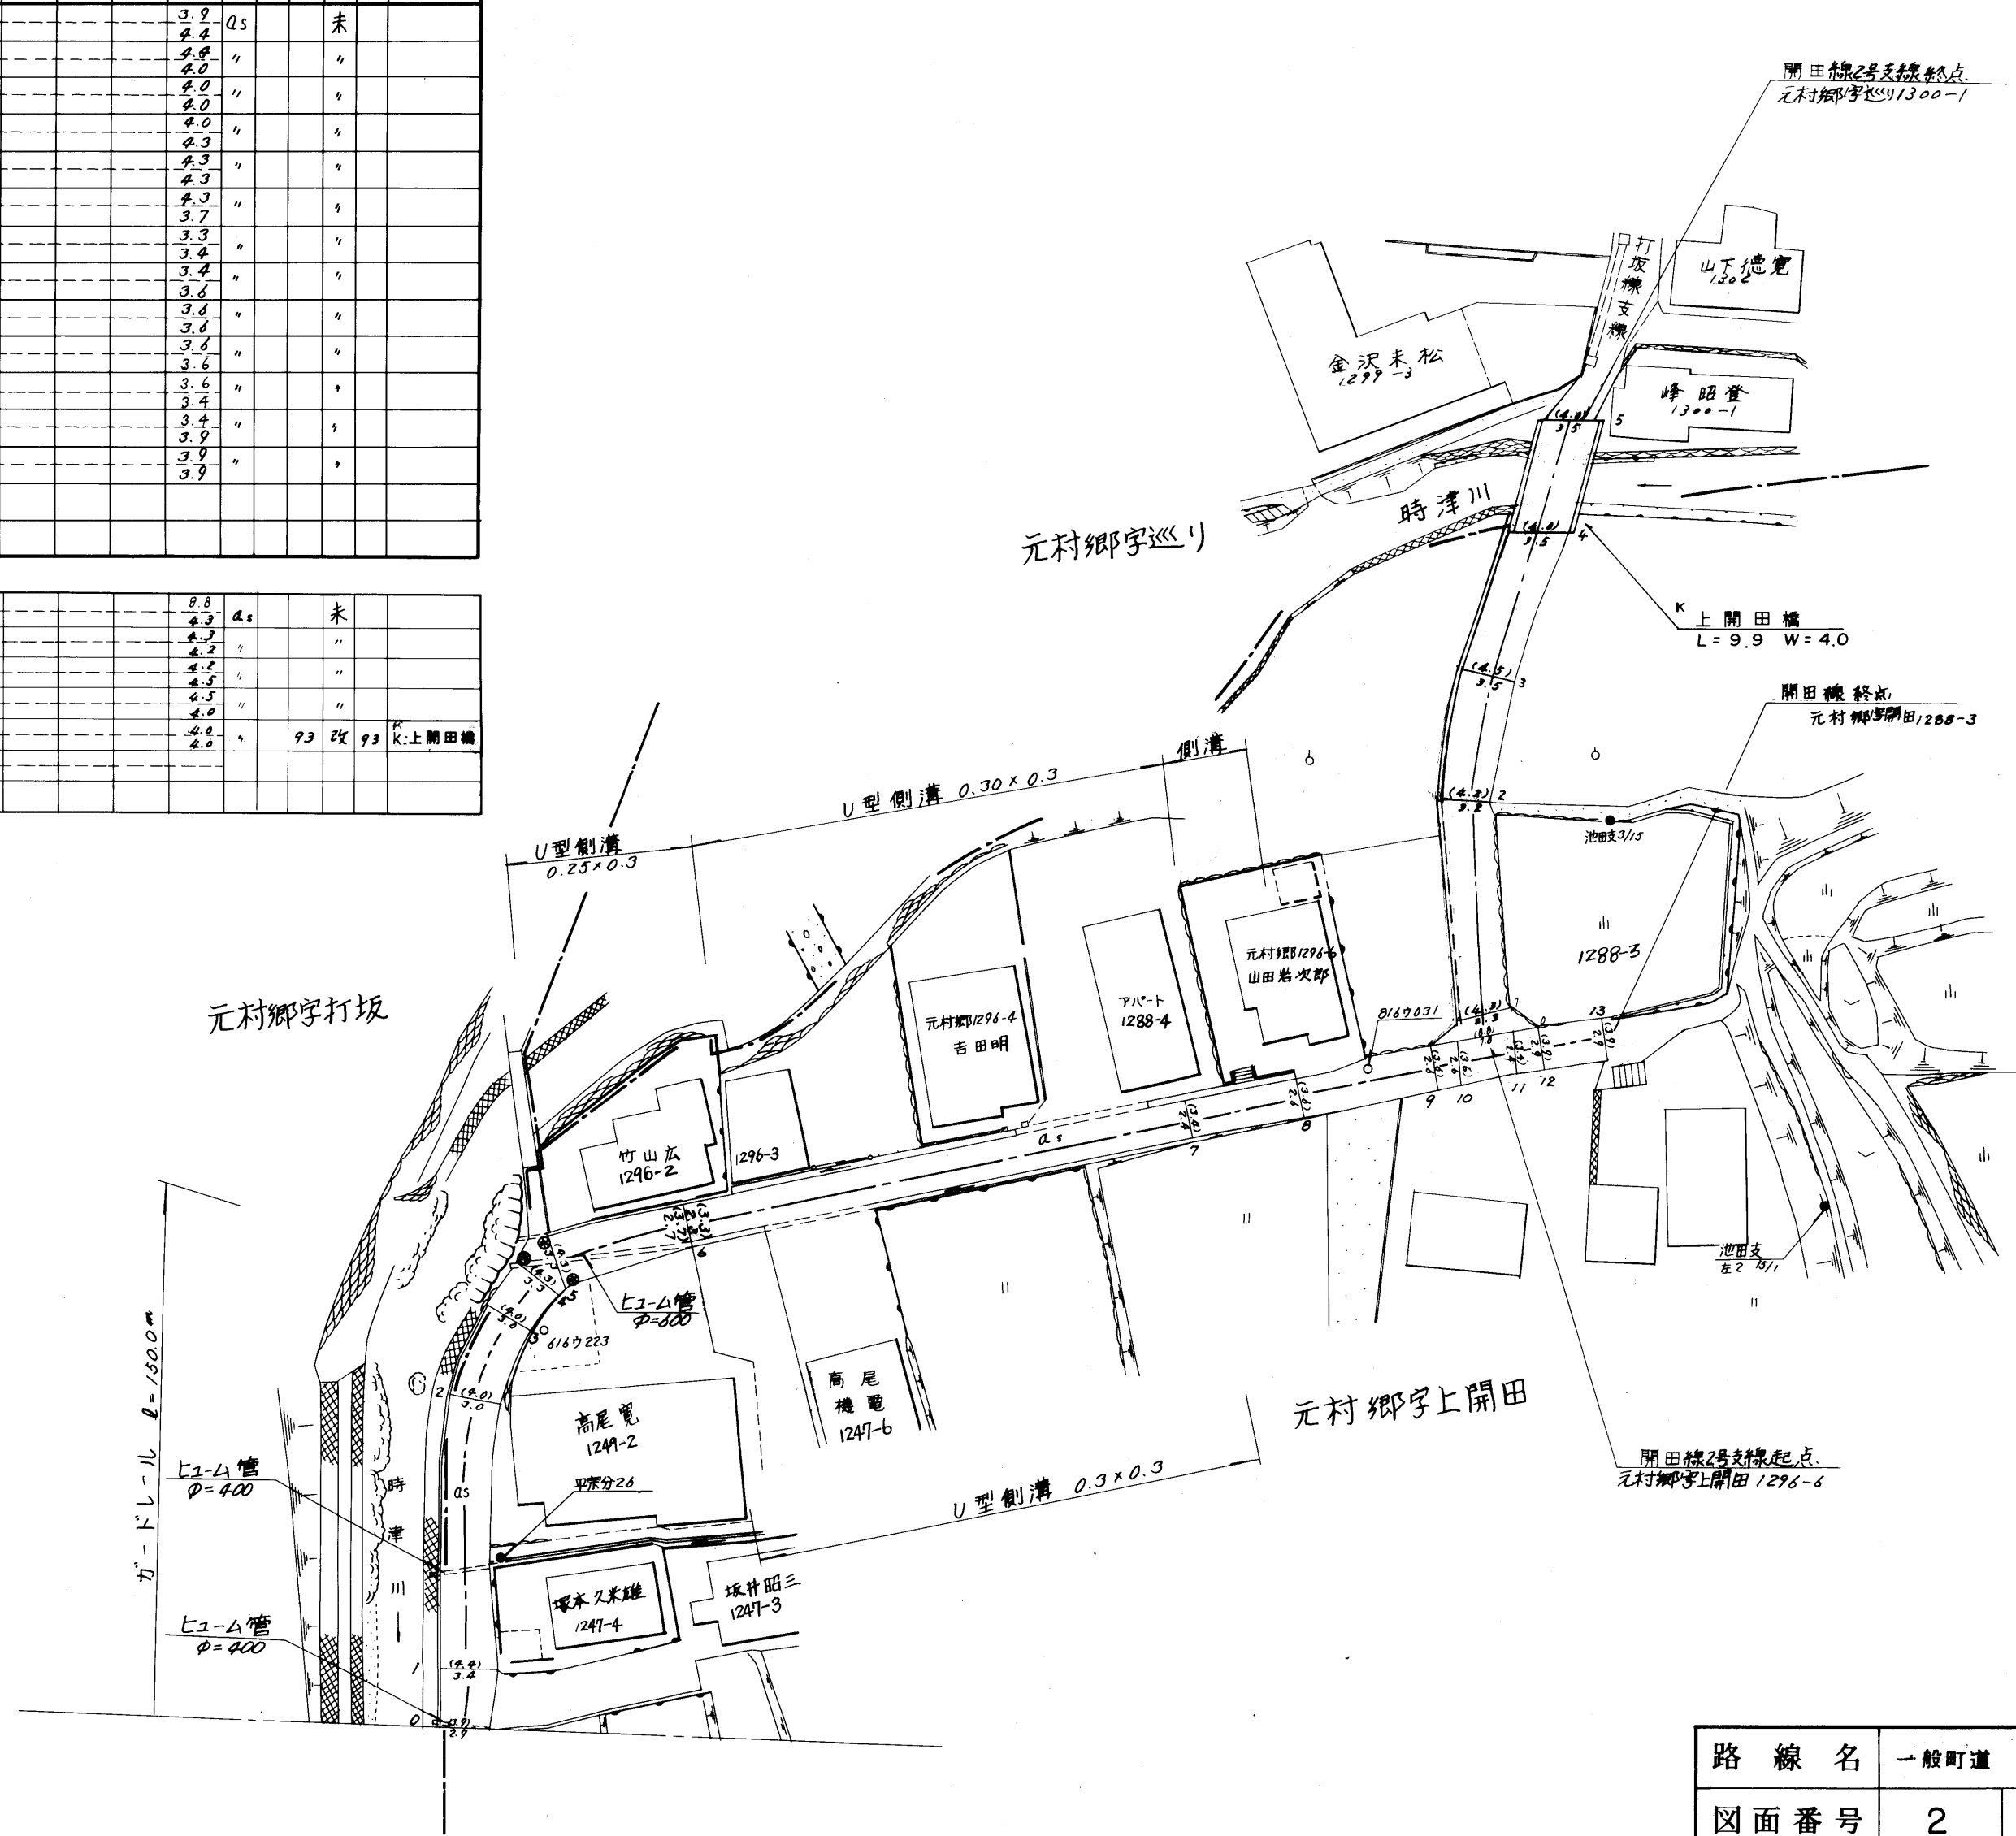

路線名	一般町道 開 田 線		
図面番号	2	縮尺	1:500
作成年月日	昭和 56年 3月 28日		
補正	平成 6年 3月 31日		
作成者	扇精光株式会社		
時 津 町 役 場			