



整理番号	区間長	車道巾員	路肩巾員	歩道等巾員(右)	歩道等巾員(左)	待避所巾員	中央帯巾員	全巾員	路面種別	設計C/R	舗装年度	改良未改良	改良年度	備考
1	2.2	8.0	1.0					9.0	As					
2	8.4	4.8	1.0					5.8	"					
3	4.7	5.0	1.0					6.0	"					
4	4.6	8.6	1.0					9.6	"					
5	6.9	4.0	1.0					5.0	"					
6	2.2	5.0	1.0			2.2		7.2	"					
7	4.3	5.0	1.0			5.0		10.0	"					
8	17.3	5.0	1.0					6.0	"					
計	50.6													

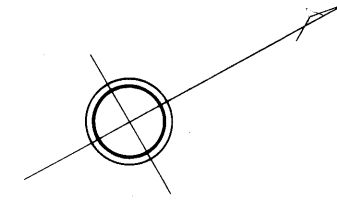

元村郷字上沢原

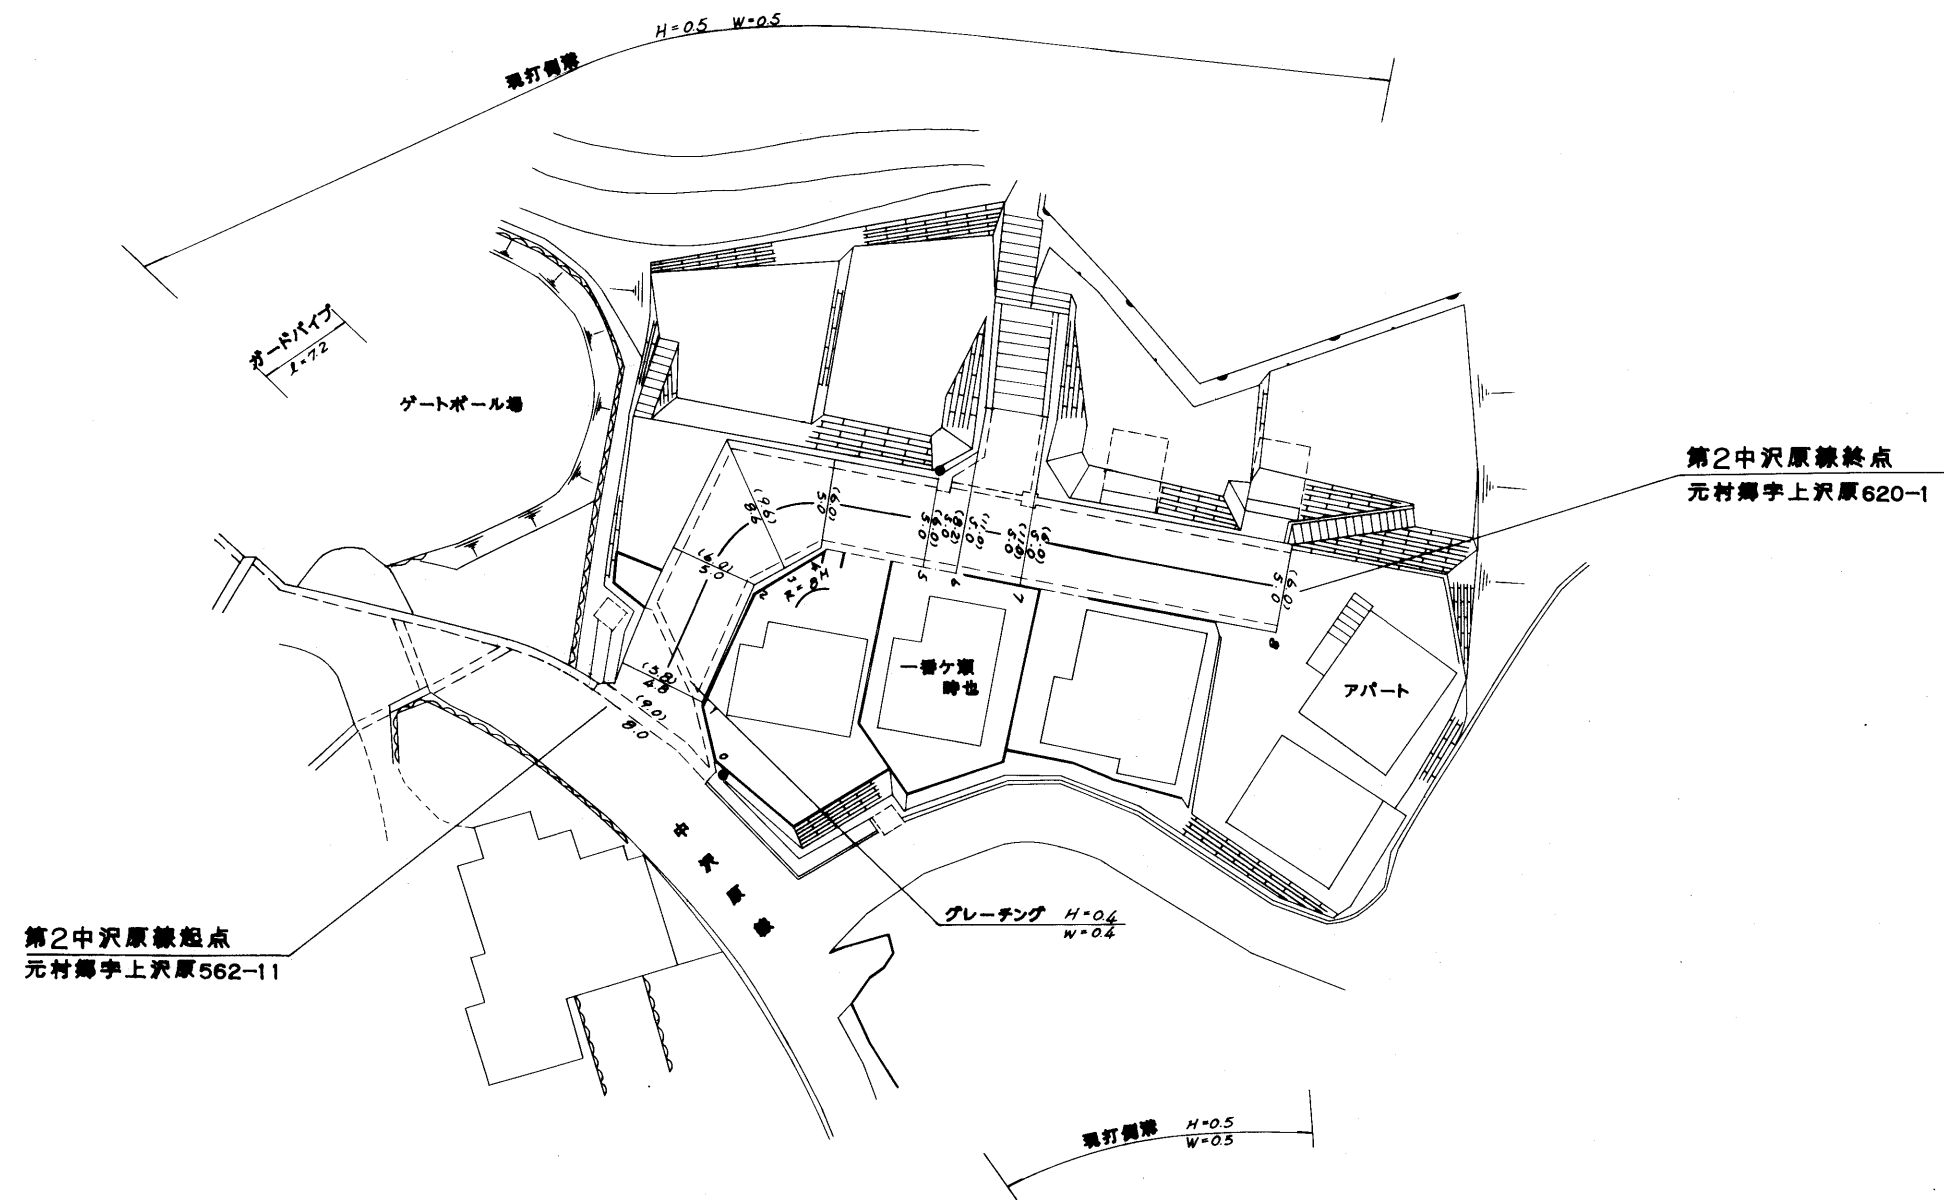

523

路線名	一般町道 第2中沢原線		
図面番号	1	縮尺	1:500
作成年月日	昭和63年4月1日		
補正年月日	①年 月 ②年 月	③年 月 ④年 月	
作成者	扇精光株式会社		
時津町役場			