



整理番号	区間長	車道巾員	路肩巾員	歩道等巾員(右)	歩道等巾員(左)	待避所巾員	中央帯巾員	全巾員	路面種別	設計C/B/R	舗装年度	改良未改良	改良年度	備考
1	1.20	2.7	1.0					2.7	as					
2	2.00	5.3	1.0					6.3	"					
3	0.60	3.5	1.0					4.5	"					
4	1.25	3.0	1.0					4.0	"					
5	6.70	3.2	1.0					4.2	"					
6	13.75	3.2	1.0					4.2	"					
7	9.15	3.0	1.0					4.0	"					
8	1.90	3.0	1.0					4.0	"					
9	1.15	5.5	1.0					6.5	"					
10	0.70	4.0	1.0					5.0	"					
11	3.30	4.0	1.0					5.0	"					
計	41.7													

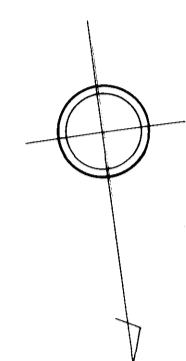

元村郷

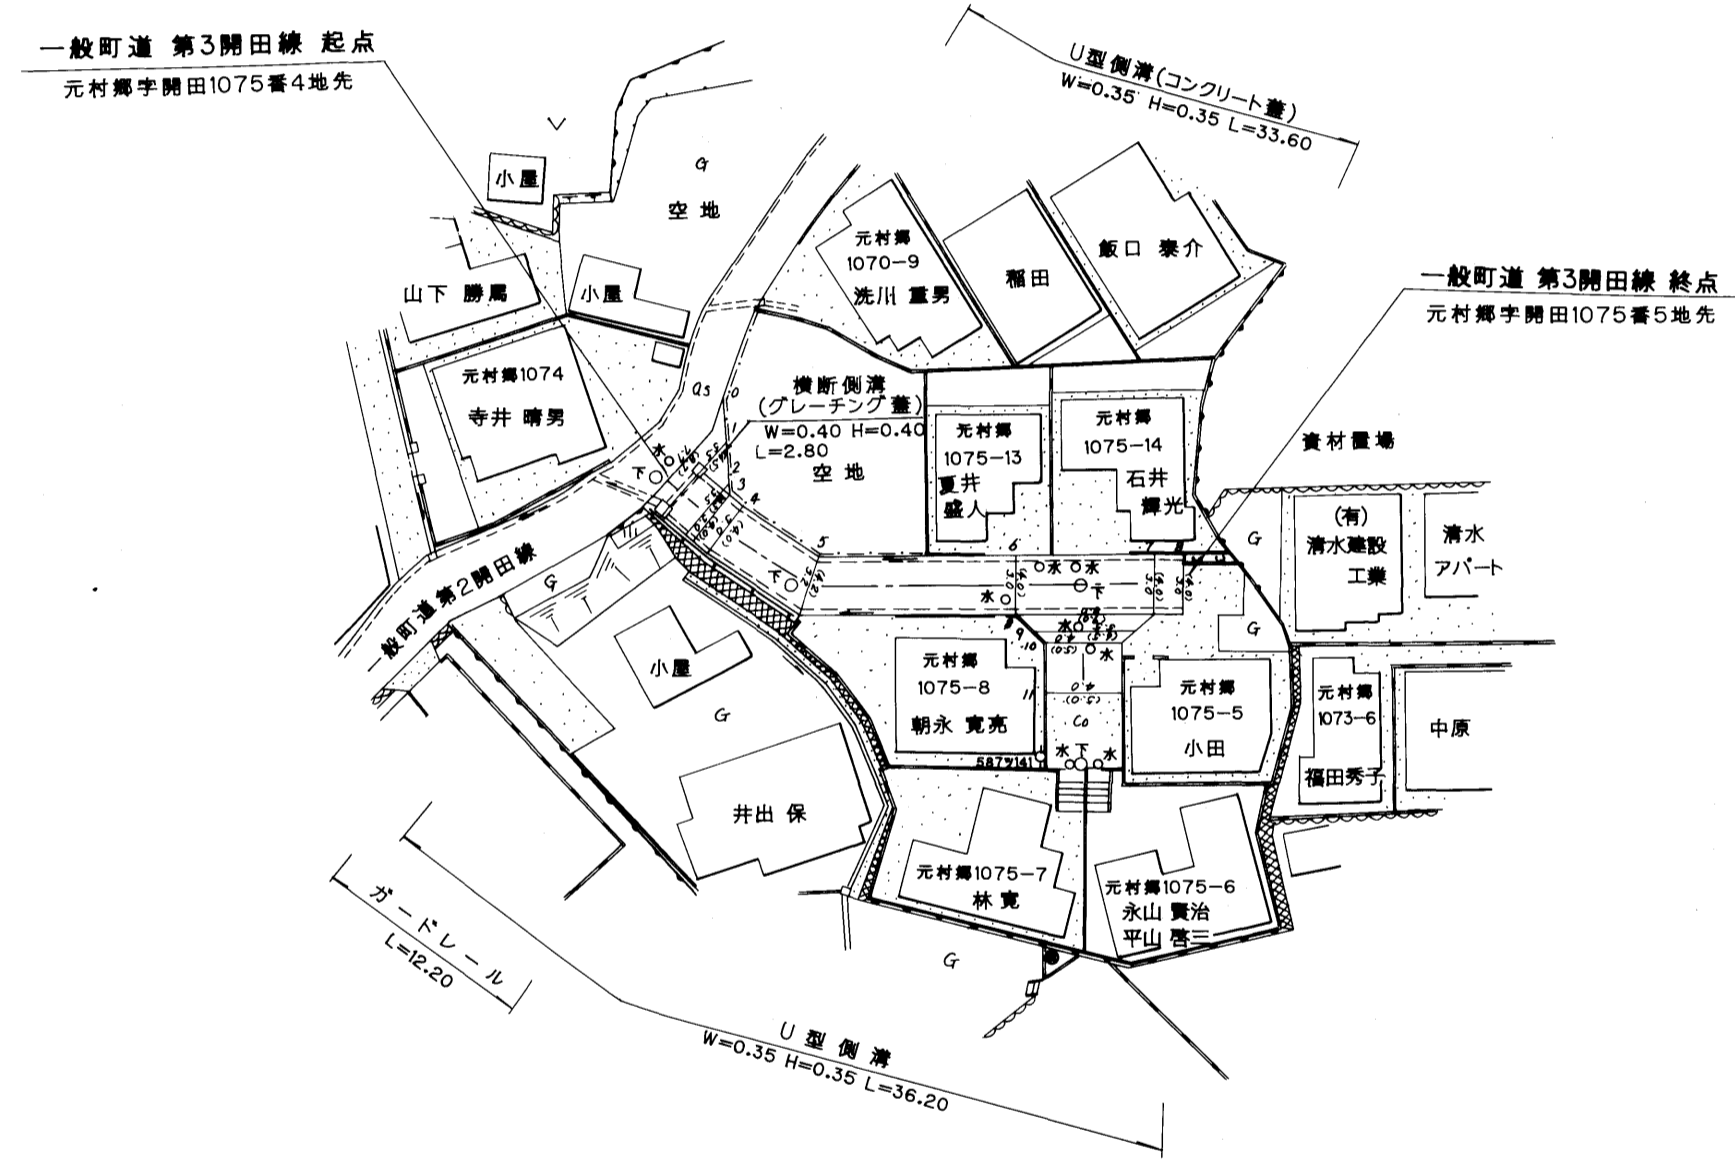

路線名	一般町道 第3開田線		
図面番号	1	縮尺	1:500
作成年月日	平成8年3月31日		
作成者	扇精光株式会社		
時津町役場			