
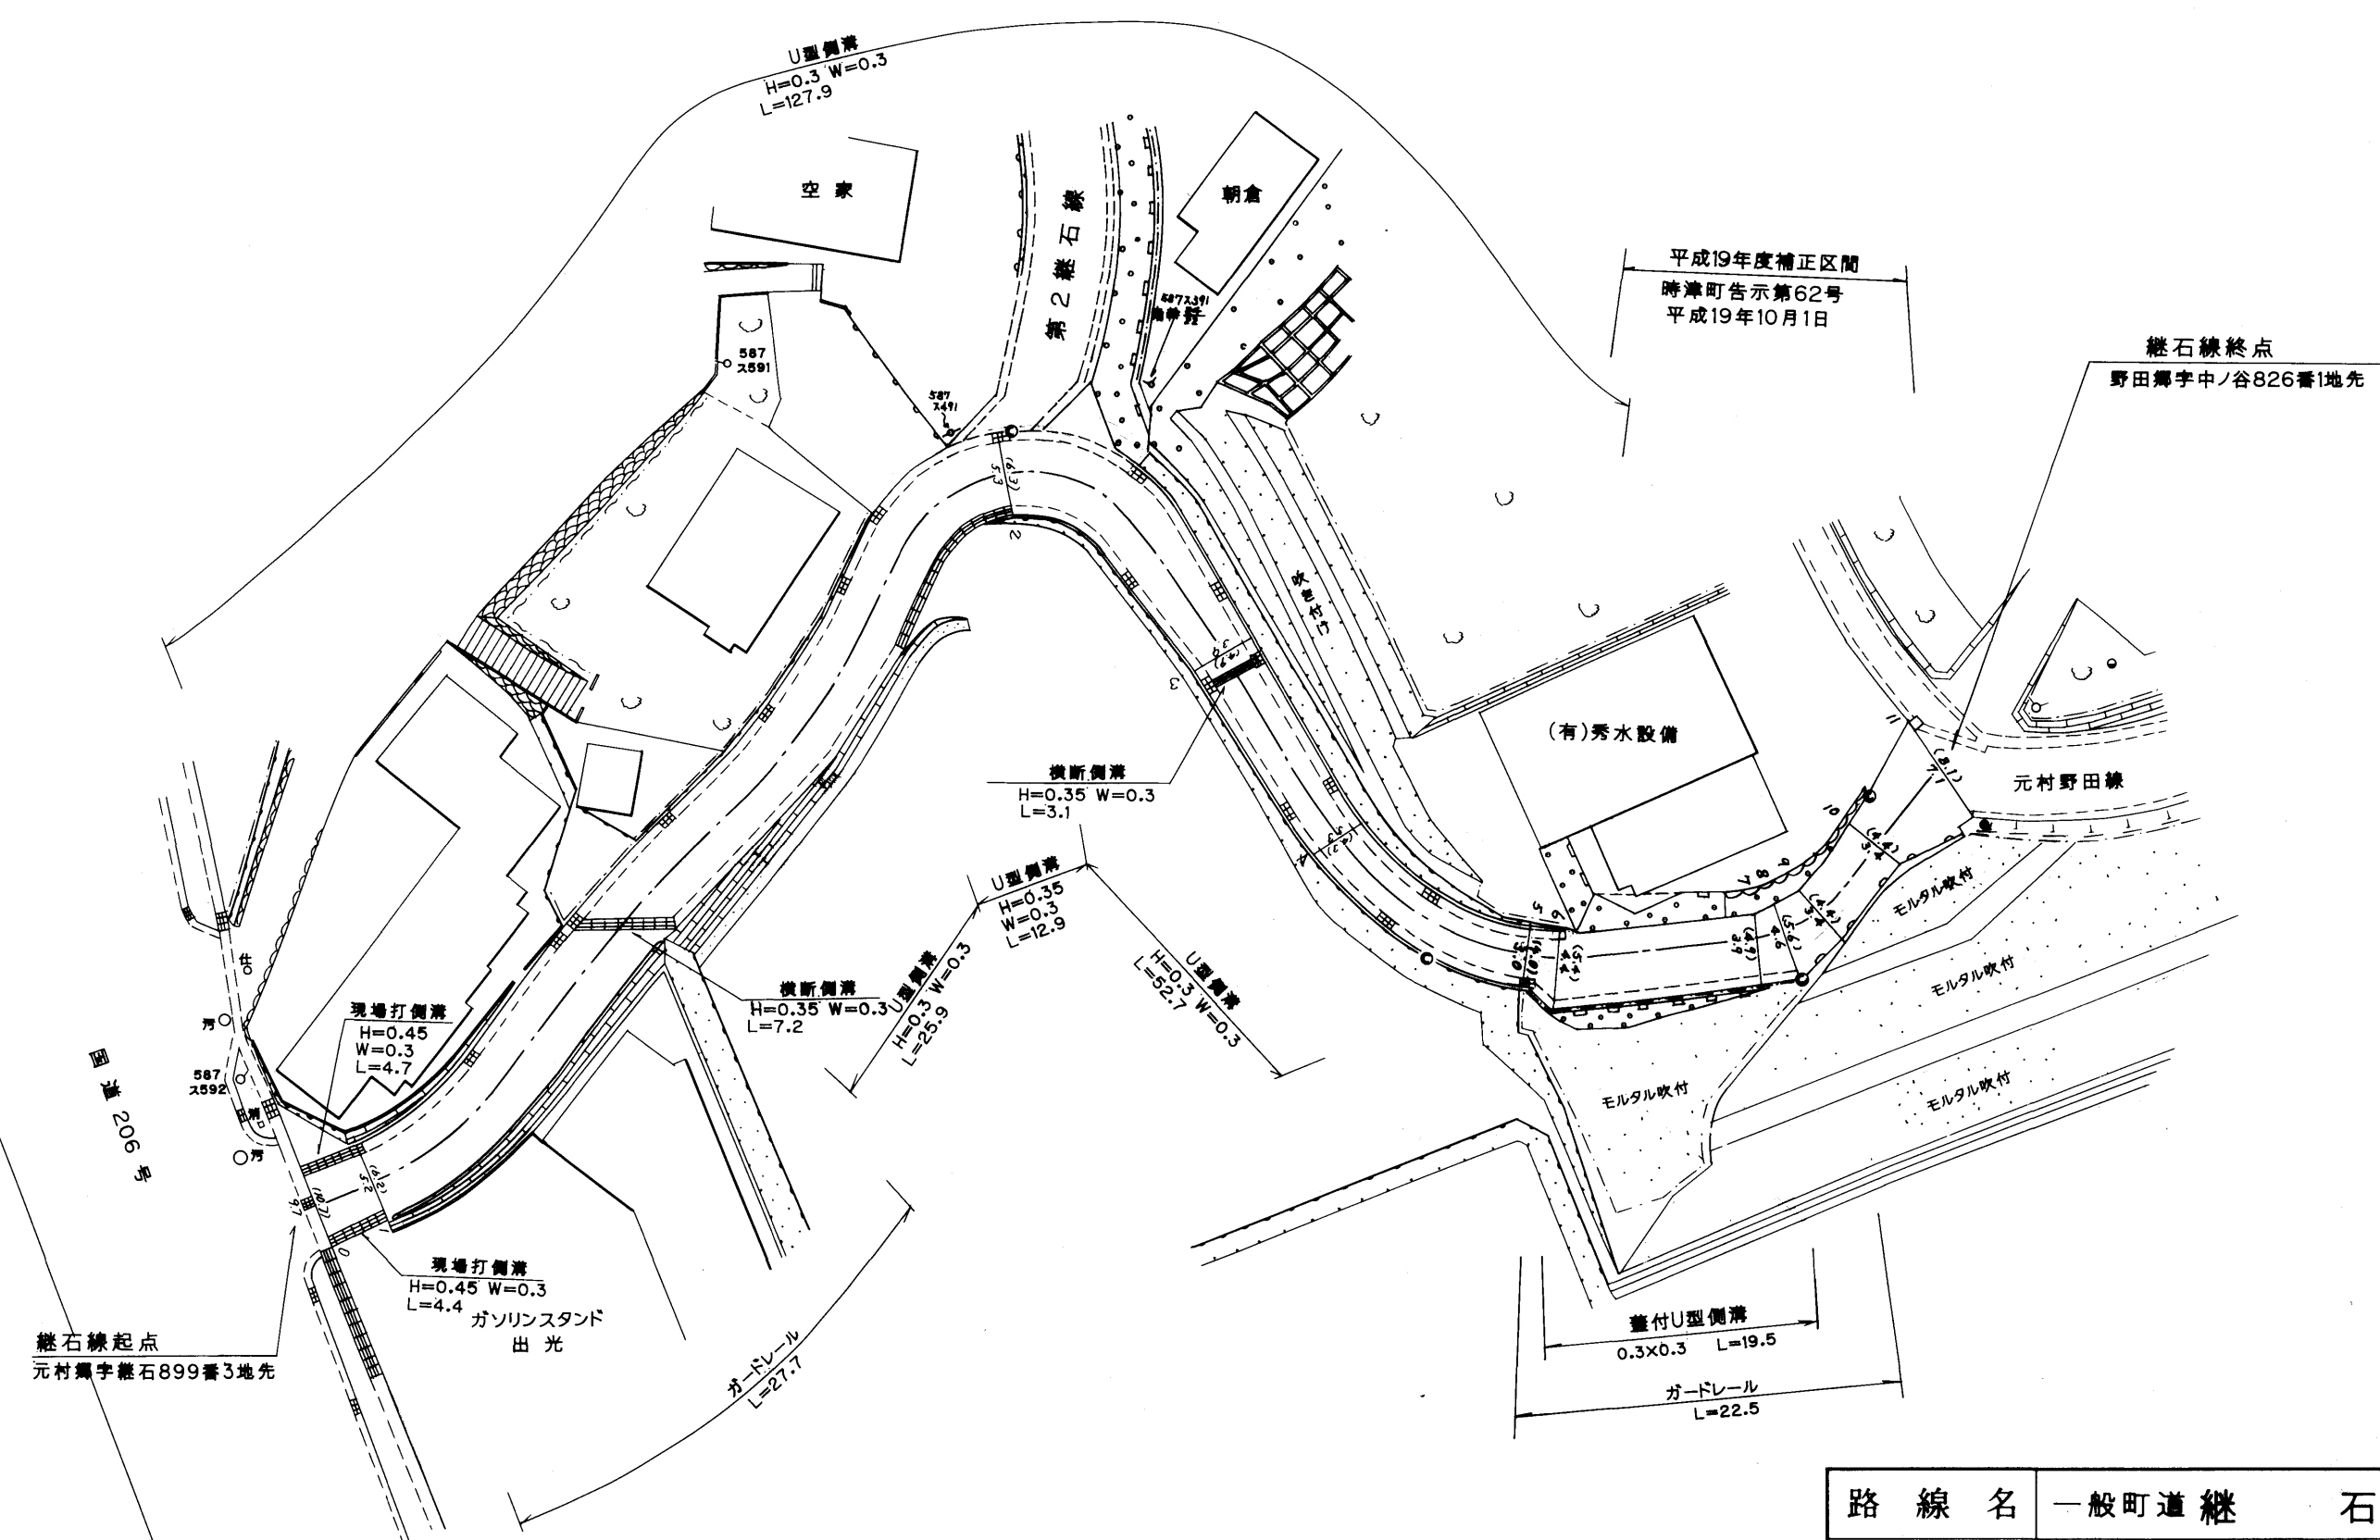


整理番号	区間長	車道巾員	路肩巾員	歩道等巾員(右)	歩道等巾員(左)	待避所巾員	中央帯巾員	全巾員	路面種別	設計C/R	舗装年度	改良未改良	改良年度	備考
1	4.4	2.2	1.0					4.2	AS	99	故	99		
2	69.2	3.2	1.0					6.2						
3	21.6	3.2	1.0					4.2						
4	15.5	3.2	1.0					4.2						
5	16.3	3.2	1.0					4.2						
6	2.3	3.0						4.0		2007		2007		
7	14.4	4.4						4.4						
8	2.2	3.2						4.2						
9	2.6	4.6						4.6						
10	6.5	3.4						4.4						
11	7.1	3.4						4.4						
計	162.1							6.1						

元村郷  
字 継石

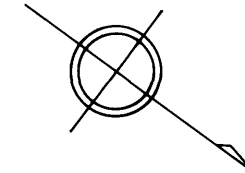

528

路線名	一般町道 継石線		
図面番号	1	縮尺	1:500
作成年月日	平成12年3月31日		
作成者	扇精光株式会社		
<b>時津町役場</b>			