
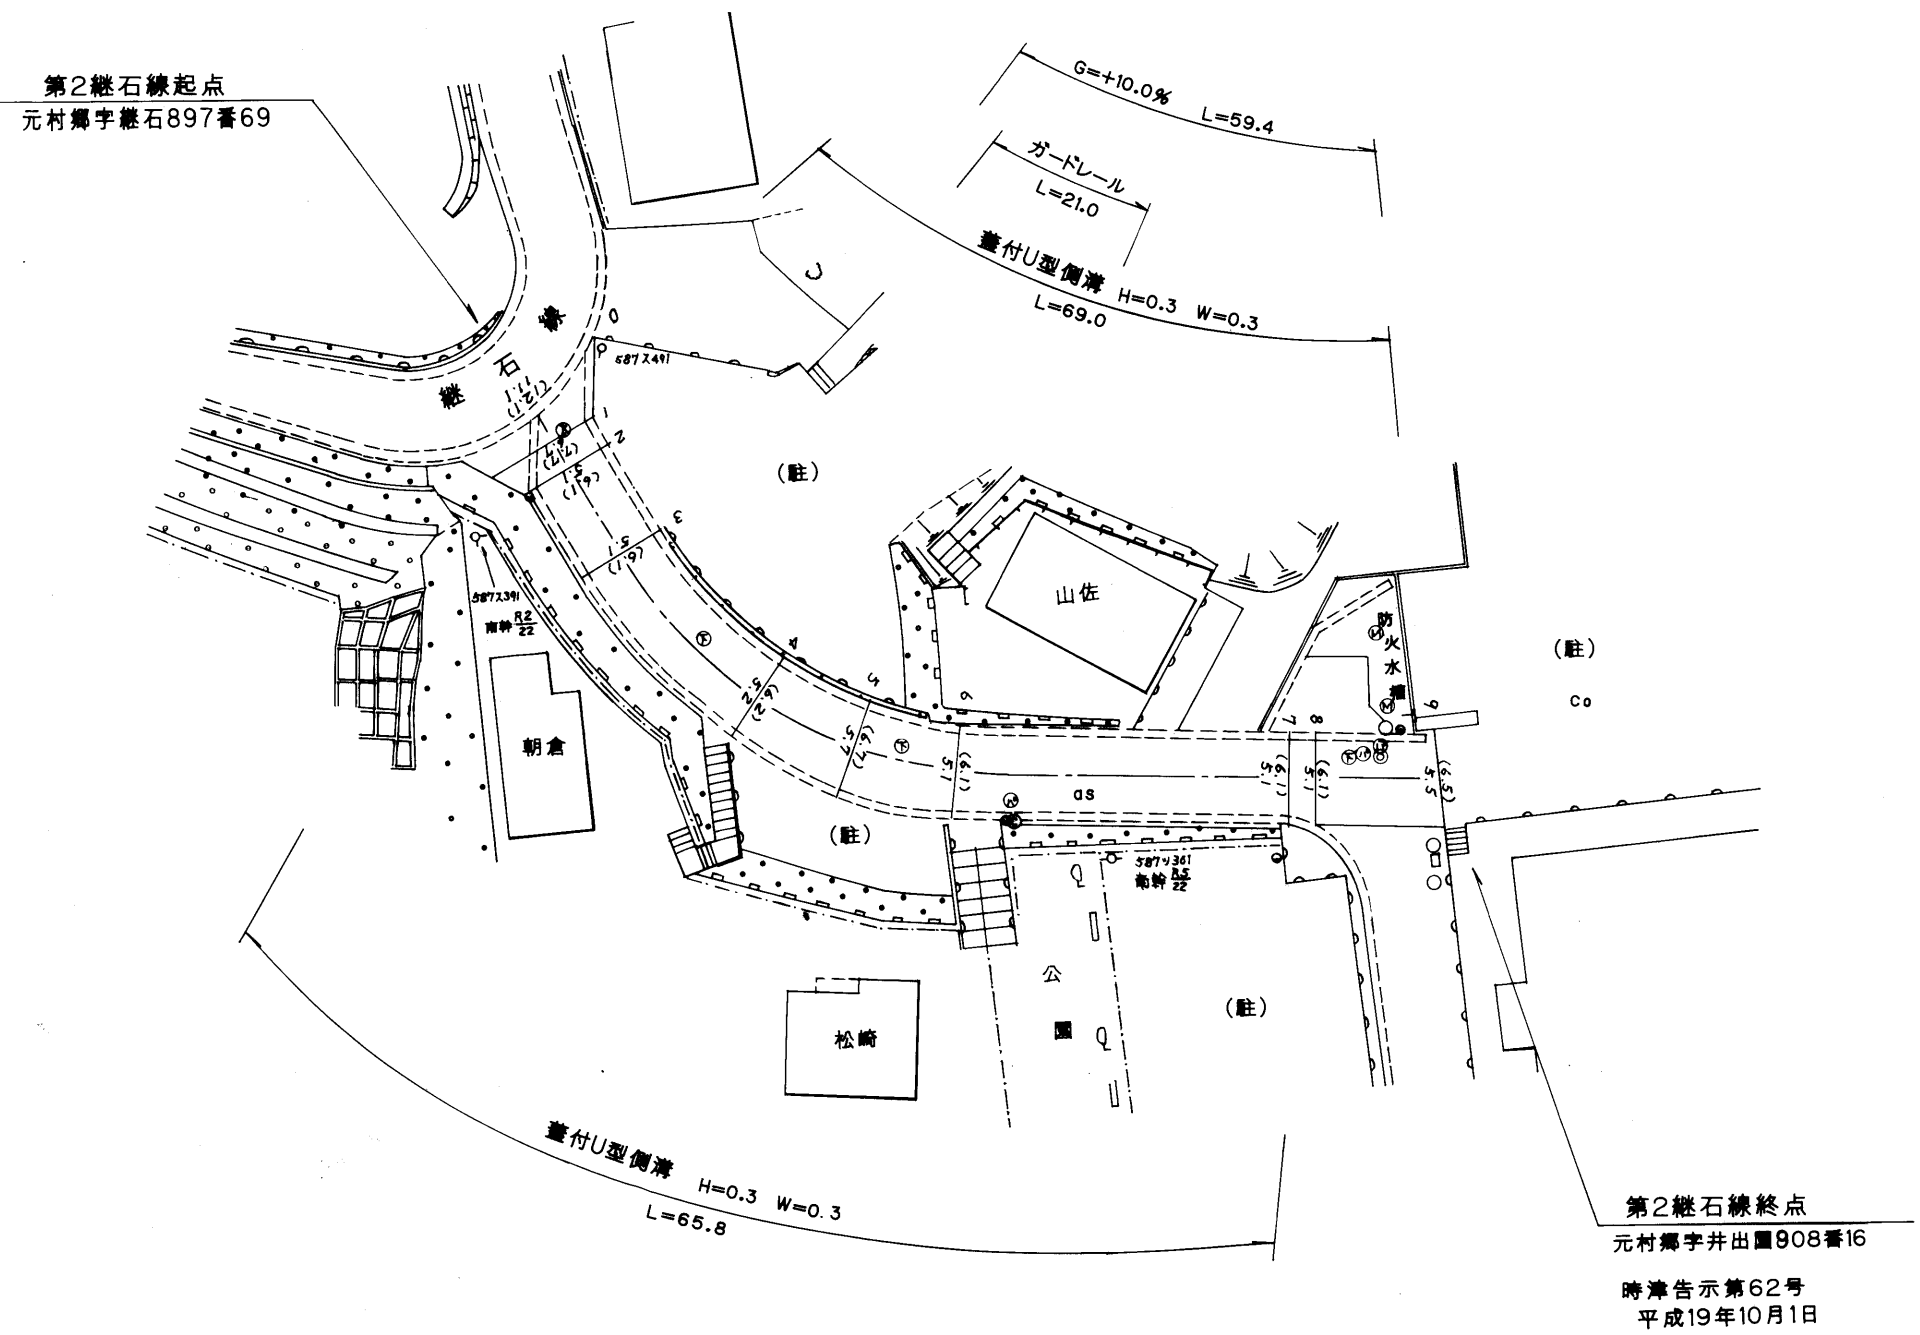


整理番号	区間長	車道巾員	路肩巾員	歩道等巾員(右)	歩道等巾員(左)	待避所巾員	中央帯巾員	全巾員	路面種別	設計C/R	舗装年度	改良未改良	改良年度	備考
1	2.0	1.1 4.7	1.0					2.1 7.7	as		2007	2007		
2	2.0	4.7						6.1	"		"	"	"	
3	6.6	5.1						6.1	"		"	"	"	
4	13.4	5.2						6.2	"		"	"	"	
5	7.2	5.7						6.7	"		"	"	"	
6	6.9	5.7						6.7	"		"	"	"	
7	22.1	5.1						6.1	"		"	"	"	
8	1.7	5.1						6.1	"		"	"	"	
9	8.1	5.5						6.5	"		"	"	"	
計	70.0													

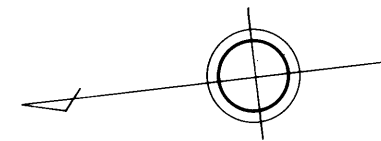

第2継石線終点
元村郷字井出園908番16
時津告示第62号
平成19年10月1日

路線名	一般町道 第2継石線		
図面番号	1	縮尺	1:500
作成年月日	平成20年3月31日		
作成者	扇精光株式会社		
時津町役場			