
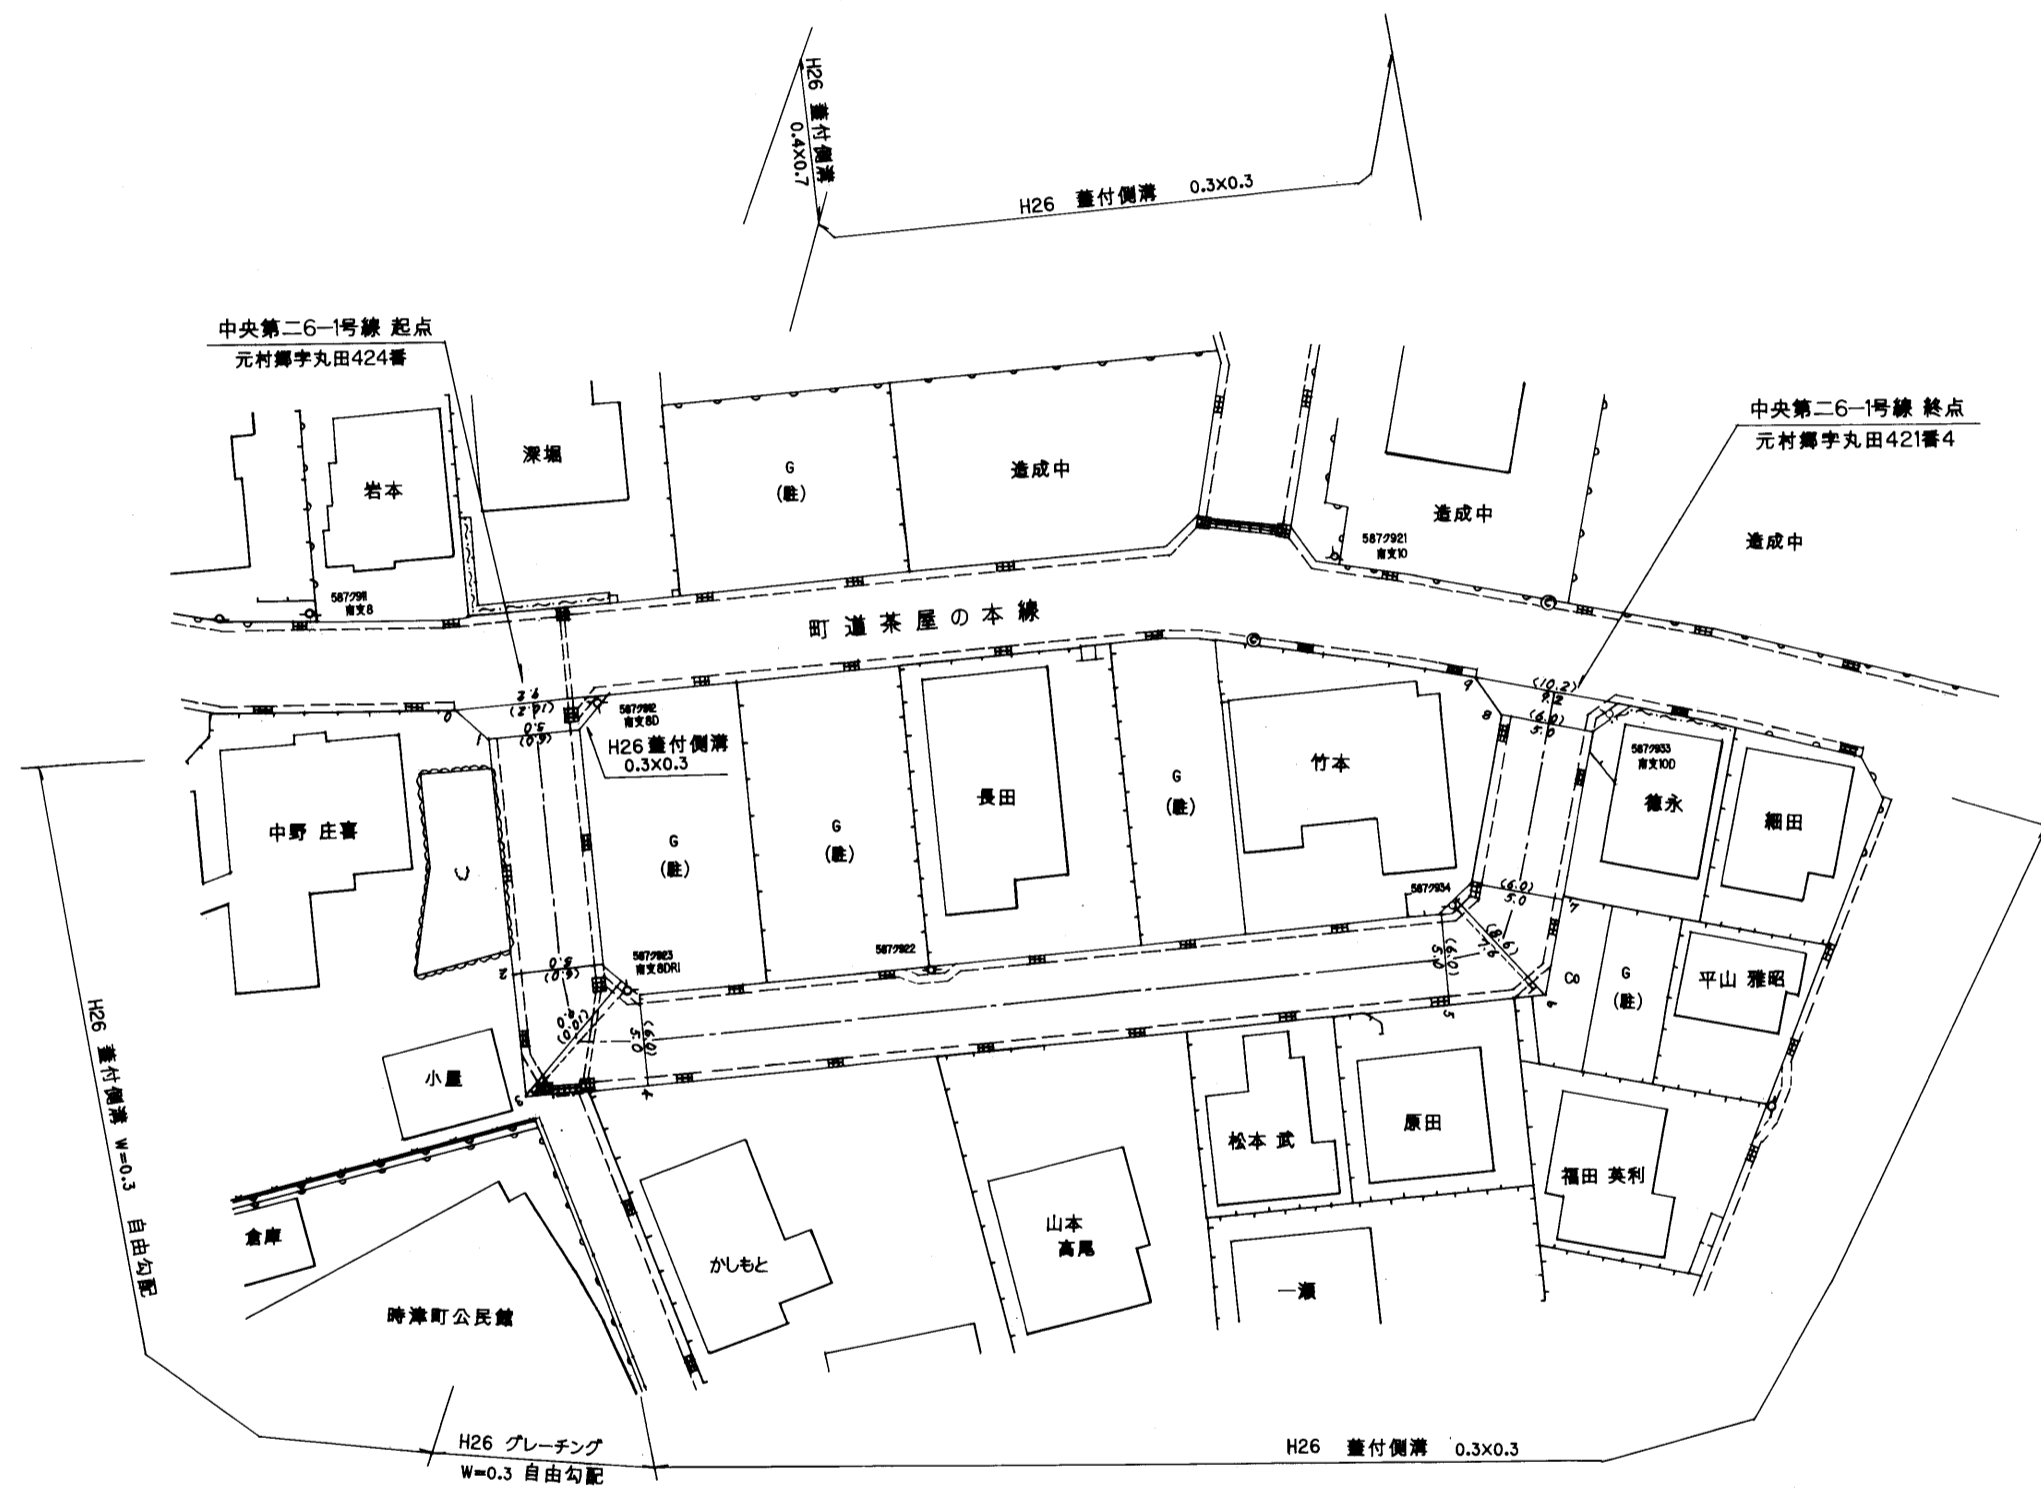


整理番号	区間長	車道巾員	路肩巾員	歩道等巾員(右)	歩道等巾員(左)	待避所巾員	中央帯巾員	全巾員	路面種別	設計C B R	舗装年度	改良未改良	改良年度	備考
1	2.1	2.2	1.0					10.2	AS		2014	改	2014	
2	15.8	5.0						6.0						
3	4.6	2.0						6.0						
4	4.6	2.0						10.0						
5	53.2	5.0						6.0						
6	3.8	2.0						6.0						
7	3.8	2.0						6.0						
8	11.3	5.0						6.0						
9	2.1	2.2						10.2						
計	101.3													

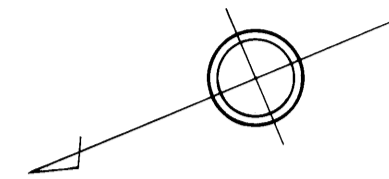

路線名	一般町道 中央第二6-1号線		
図面番号	1	縮尺	1:500
作成年月日	平成 27 年 3 月 31 日		
作成者	扇精光コンサルタンツ株式会社		
時津町役場			