



整理番号	区間長	車道幅員	路肩幅員	歩道等幅員(右)	歩道等幅員(左)	待避所幅員	中央帯幅員	全幅員	路面種別	設計C B R	舗装年度	改良未改良	改良年度	備考
1	3.9		7.3 5.0					7.3 5.0	as		2016	改	2016	歩行者専用
2	10.2		4.5 4.5					4.5 4.5	"		"	"	"	"
3	27.0		6.1 4.7					6.1 4.7	"		"	"	"	"
計	41.1													

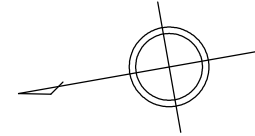

元村郷

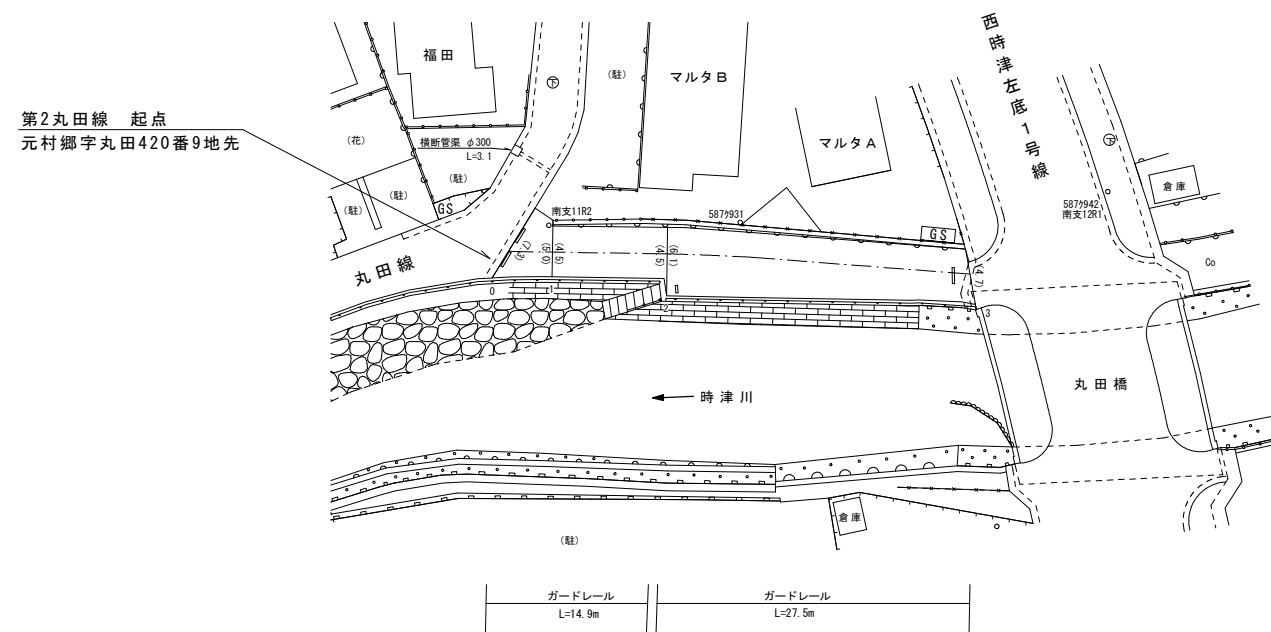

路線名	一般町道 第2丸田線		
図面番号	1	縮尺	1:500
作成年月日	平成30年 3月31日		
作成者	扇精光コンサルタンツ株式会社		
時津町役場			