



整理番号	区間長	車道幅員	路肩幅員	歩道等幅員(右)	歩道等幅員(左)	待避所幅員	中央帯幅員	全幅員	路面種別	設計C B R	舗装年度	改良未改良	改良年度	備考
1	2.2	9.2 5.0	1.0 1.0					10.2 6.0	as		2020	改	2020	
2	26.0	5.0 5.0	1.0 1.0					6.0 6.0	"	"	"	"	"	
3	2.4	5.0 7.4	1.0 1.0					6.0 8.4	"	"	"	"	"	
4	1.2	7.4 9.7	1.0 1.0					8.4 10.7	"	"	"	"	"	
計	31.8													

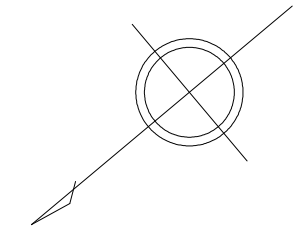

元村郷

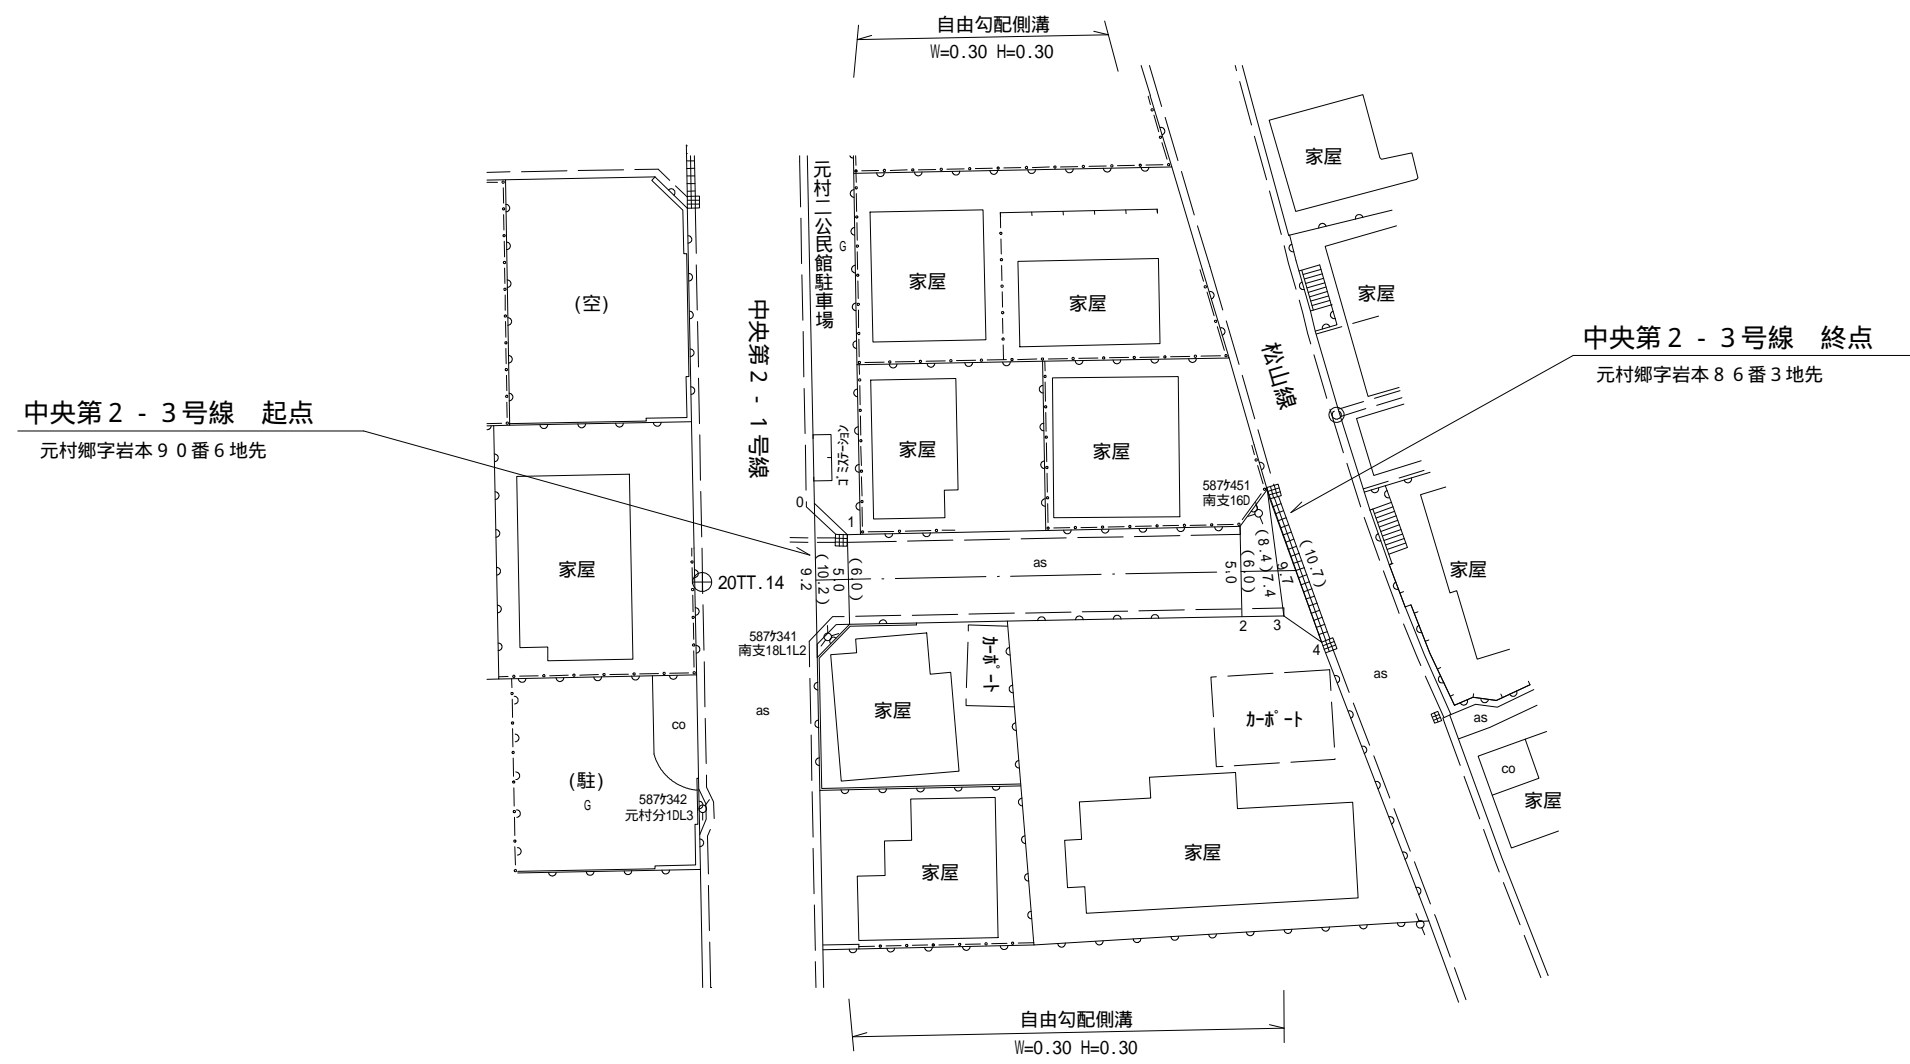

路線名	一般町道中央第2-3号線		
図面番号	1	縮尺	1:500
作成年月日	令和3年3月31日		
作成者	扇精光コンサルタンツ株式会社		
時津町役場			