



| 整理番号 | 区間長 | 車道幅員 | 路肩幅員 | 歩道等幅員 (右) | 歩道等幅員 (左) | 待避所幅員 | 中央帯幅員 | 全幅員 | 路面種別 | 設計C B R | 舗装年度 | 改良未改良 | 改良年度 | 備考 |
|------|------|------------|------------|--------------|--------------|-------|-------|-------------|------|---------|------|-------|------|----|
| 1 | 2.1 | 9.2 5.0 | 1.0 1.0 | | | | | 10.2 6.0 | as | | 2020 | 改 | 2020 | |
| 2 | 13.7 | 5.0 5.0 | 1.0 1.0 | | | | | 6.0 6.0 | " | | " | " | " | |
| 3 | 4.3 | 5.0 5.1 | 1.0 1.0 | | | | | 6.0 6.1 | " | | " | " | " | |
| 4 | 16.3 | 5.1 5.0 | 1.0 1.0 | | | | | 6.1 6.0 | " | | " | " | " | |
| 5 | 11.2 | 5.0 5.5 | 1.0 1.0 | | | | | 6.0 6.5 | " | | " | " | " | |
| 6 | 1.8 | 5.5 8.8 | 1.0 1.0 | | | | | 6.5 9.8 | " | | " | " | " | |
| 計 | 49.4 | | | | | | | | | | | | | |

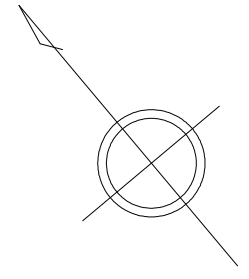

元村郷

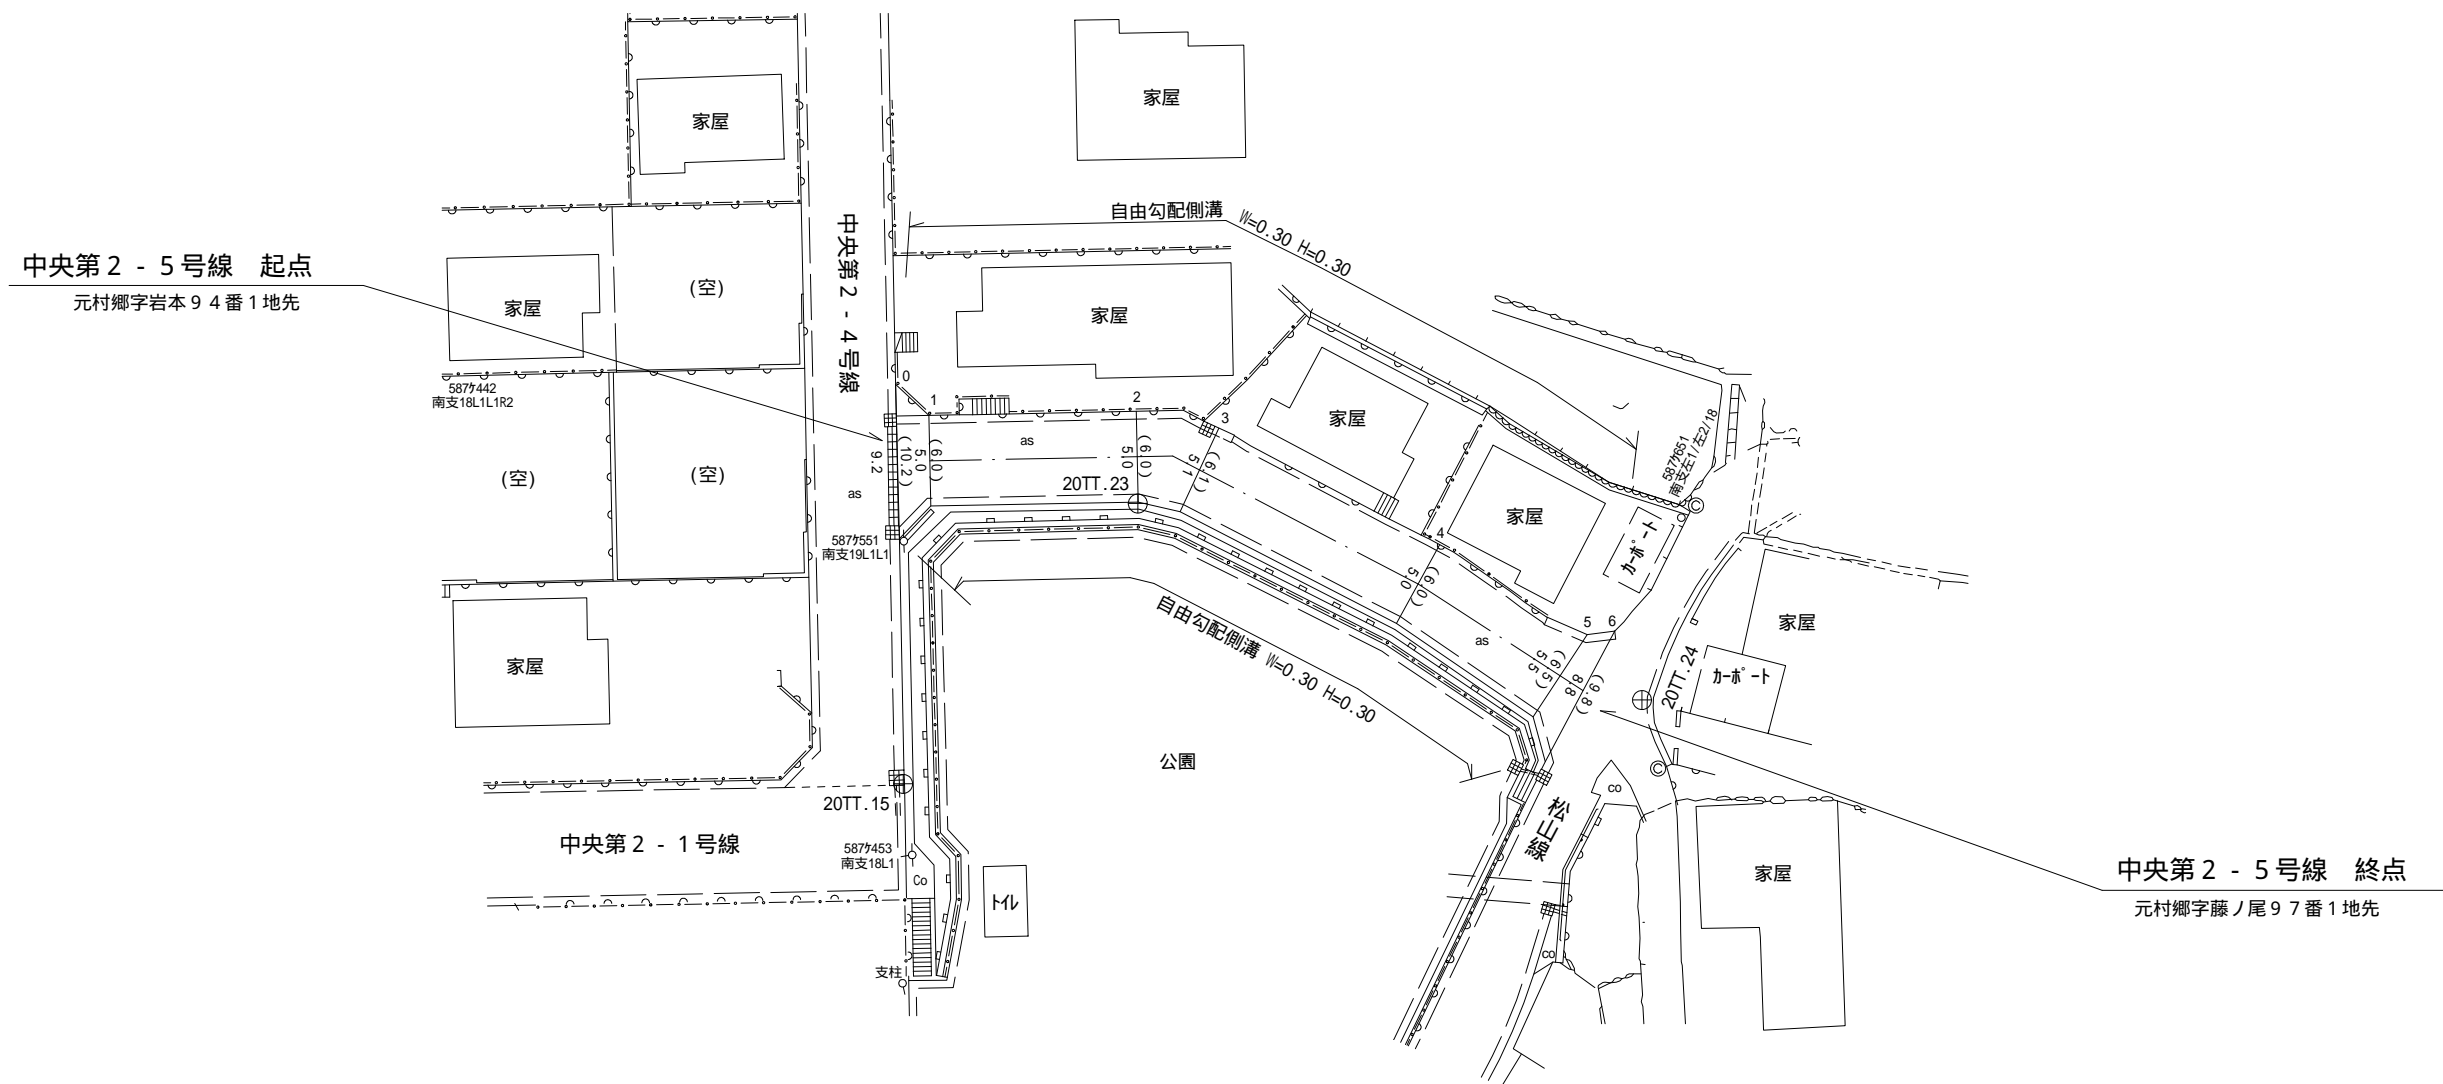

| | | | |
|-------|----------------|----|-------|
| 路線名 | 一般町道中央第2-5号線 | | |
| 図面番号 | 1 | 縮尺 | 1:500 |
| 作成年月日 | 令和3年3月31日 | | |
| 作成者 | 扇精光コンサルタンツ株式会社 | | |
| 時津町役場 | | | |