


茶屋ノ本清水線

整理番号	区間長	車道幅員	路肩幅員	歩道等幅員(右)	歩道等幅員(左)	待避所幅員	中央帯幅員	全幅員	路面種別	設計C B R	舗装年度	改良未改良	改良年度	備考
1	2.2	9.0	1.0					10.0	as		2017	改	2022	
2	10.0	5.0	1.0					6.0	"		"	"	"	
3	5.9	5.2	1.0					6.2	"		"	"	"	
4	28.5	5.0	1.0					6.0	"		"	"	"	
5	(13.9)													重用区間
6	80.4	5.0	1.0					6.0	as		2017	改	2022	
7	9.1	5.0	1.0					6.0	"		2022	"	"	
8	53.8	5.0	1.0					6.0	"		"	"	"	
計	189.9 (203.8)													

茶屋ノ本清水線1号支線

整理番号	区間長	車道幅員	路肩幅員	歩道等幅員(右)	歩道等幅員(左)	待避所幅員	中央帯幅員	全幅員	路面種別	設計C B R	舗装年度	改良未改良	改良年度	備考
9	2.1	8.1	1.0					9.1	as		2017	改	2022	
10	1.0	4.9	1.0					5.9	"		"	"	"	
11	21.6	5.0	1.0					6.0	"		"	"	"	
12	44.2	5.0	1.0					6.0	"		"	"	"	
13	29.7	4.9	1.0					5.9	"		"	"	"	
14	2.7	5.0	1.0					6.0	"		"	"	"	
計	101.3													

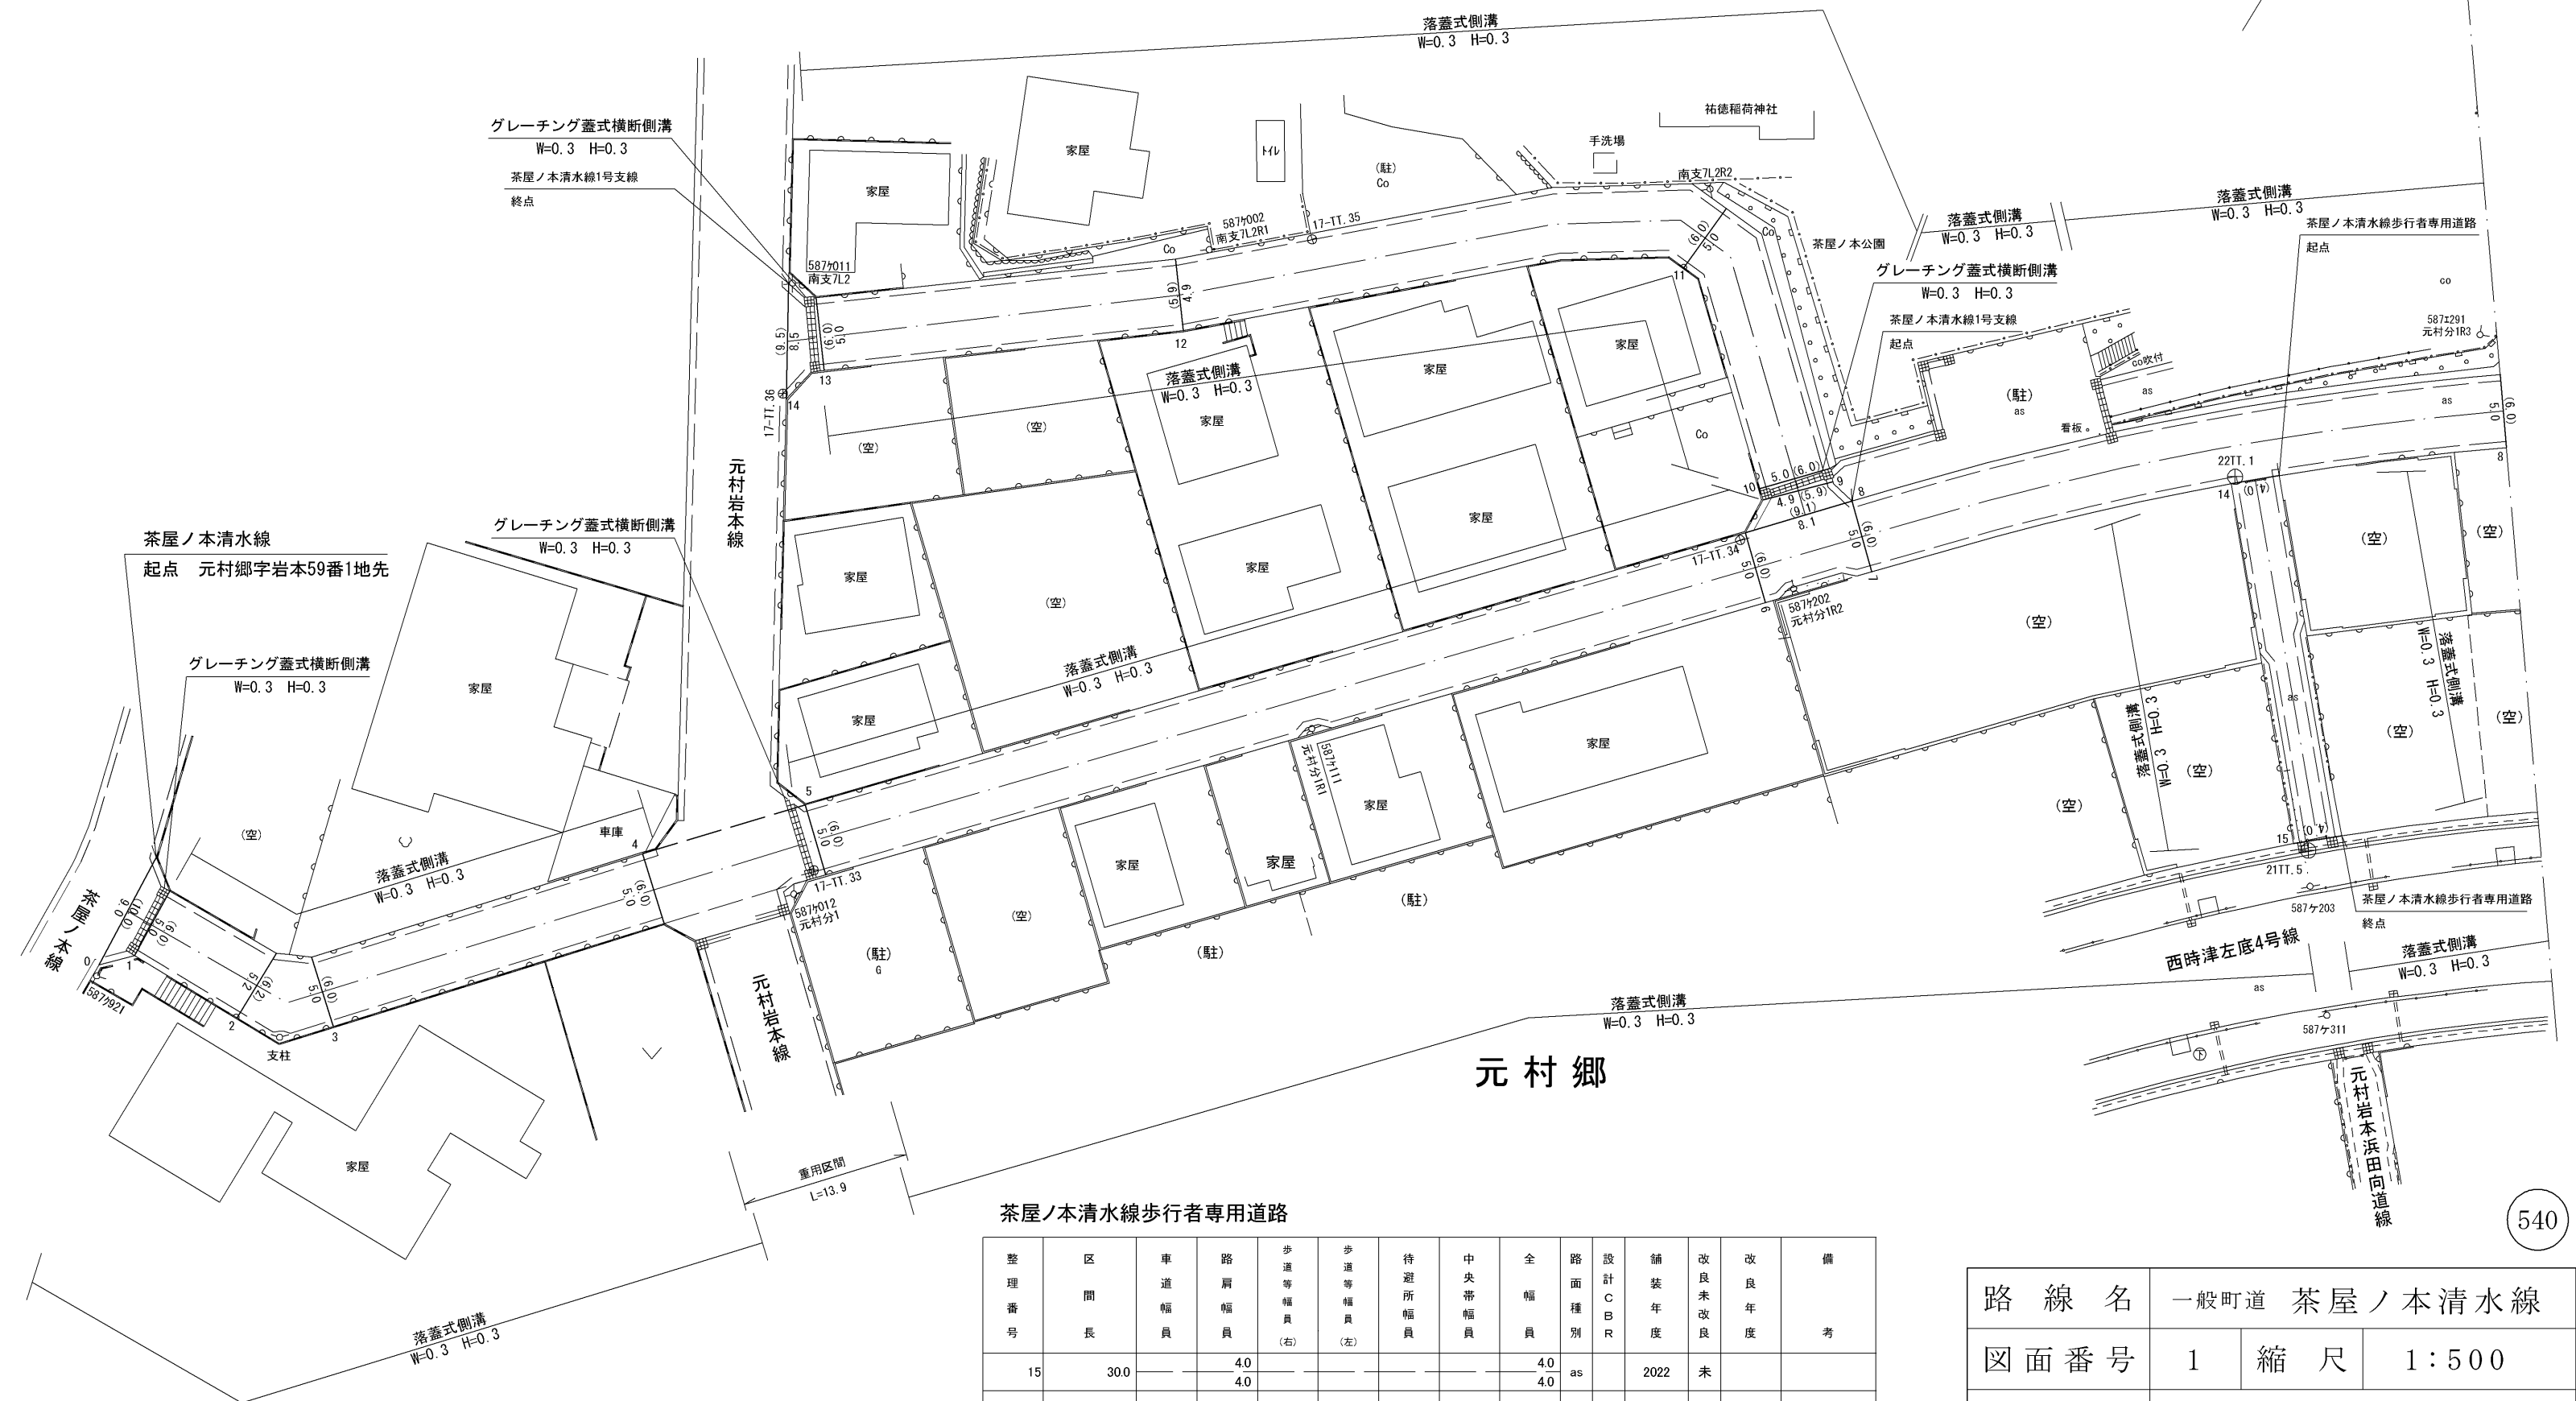

茶屋ノ本清水線歩行者専用道路

整理番号	区間長	車道幅員	路肩幅員	歩道等幅員(右)	歩道等幅員(左)	待避所幅員	中央帯幅員	全幅員	路面種別	設計C B R	舗装年度	改良未改良	改良年度	備考
15	30.0		4.0					4.0	as		2022	未		
計	30.0		4.0					4.0						

路線名	一般町道 茶屋ノ本清水線		
図面番号	1	縮尺	1:500
作成年月日	令和 5年 3月 31日		
作成者	扇精光コンサルタンツ株式会社		
時津町役場			

茶屋ノ本清水線


整理番号	区間長	車道幅員	路肩幅員	歩道等幅員(右)	歩道等幅員(左)	待避所幅員	中央帯幅員	全幅員	路面種別	設計C B R	舗装年度	改良未改良	改良年度	備考
1	8.1	5.0	1.0					6.0	as		2022	改	2022	
2	38.9	5.0	1.0					6.0	"		"	"	"	
3	7.8	5.0	1.0					6.0	"		"	"	"	
4	2.2	7.0	1.0					8.0	"		"	"	"	
5	77.1	5.0	1.0					6.0	"		"	"	"	
6	3.6	5.0	1.0					6.0	"		"	"	"	
		8.0	1.0					9.0	"		"	"	"	
計	137.7													

茶屋ノ本清水線3号支線

整理番号	区間長	車道幅員	路肩幅員	歩道等幅員(右)	歩道等幅員(左)	待避所幅員	中央帯幅員	全幅員	路面種別	設計C B R	舗装年度	改良未改良	改良年度	備考
15	2.1	9.2	1.0					10.2	as		2022	改	2022	
16	25.8	5.0	1.0					6.0	"		"	"	"	
17	2.1	5.0	1.0					6.0	"		"	"	"	
		5.1	1.0	2.0	2.1			10.2	"		"	"	"	
計	30.0													

茶屋ノ本清水線2号支線

整理番号	区間長	車道幅員	路肩幅員	歩道等幅員(右)	歩道等幅員(左)	待避所幅員	中央帯幅員	全幅員	路面種別	設計C B R	舗装年度	改良未改良	改良年度	備考
7	1.7	7.2	1.0					8.2	as		2022	改	2022	
8	1.2	4.4	1.0					5.4	"		"	"	"	
9	28.0	3.0	1.0					4.0	"		"	"	"	
10	2.1	3.0	1.0					4.0	"		"	"	"	
11	6.2	5.1	1.0					6.1	"		"	"	"	
12	22.4	3.1	1.0					4.1	"		"	"	"	
13	16.8	3.1	1.0					4.1	"		"	"	"	
14	2.1	3.0	1.0					4.0	"		"	"	"	
		7.0	1.0					8.0	"		"	"	"	
計	80.5													

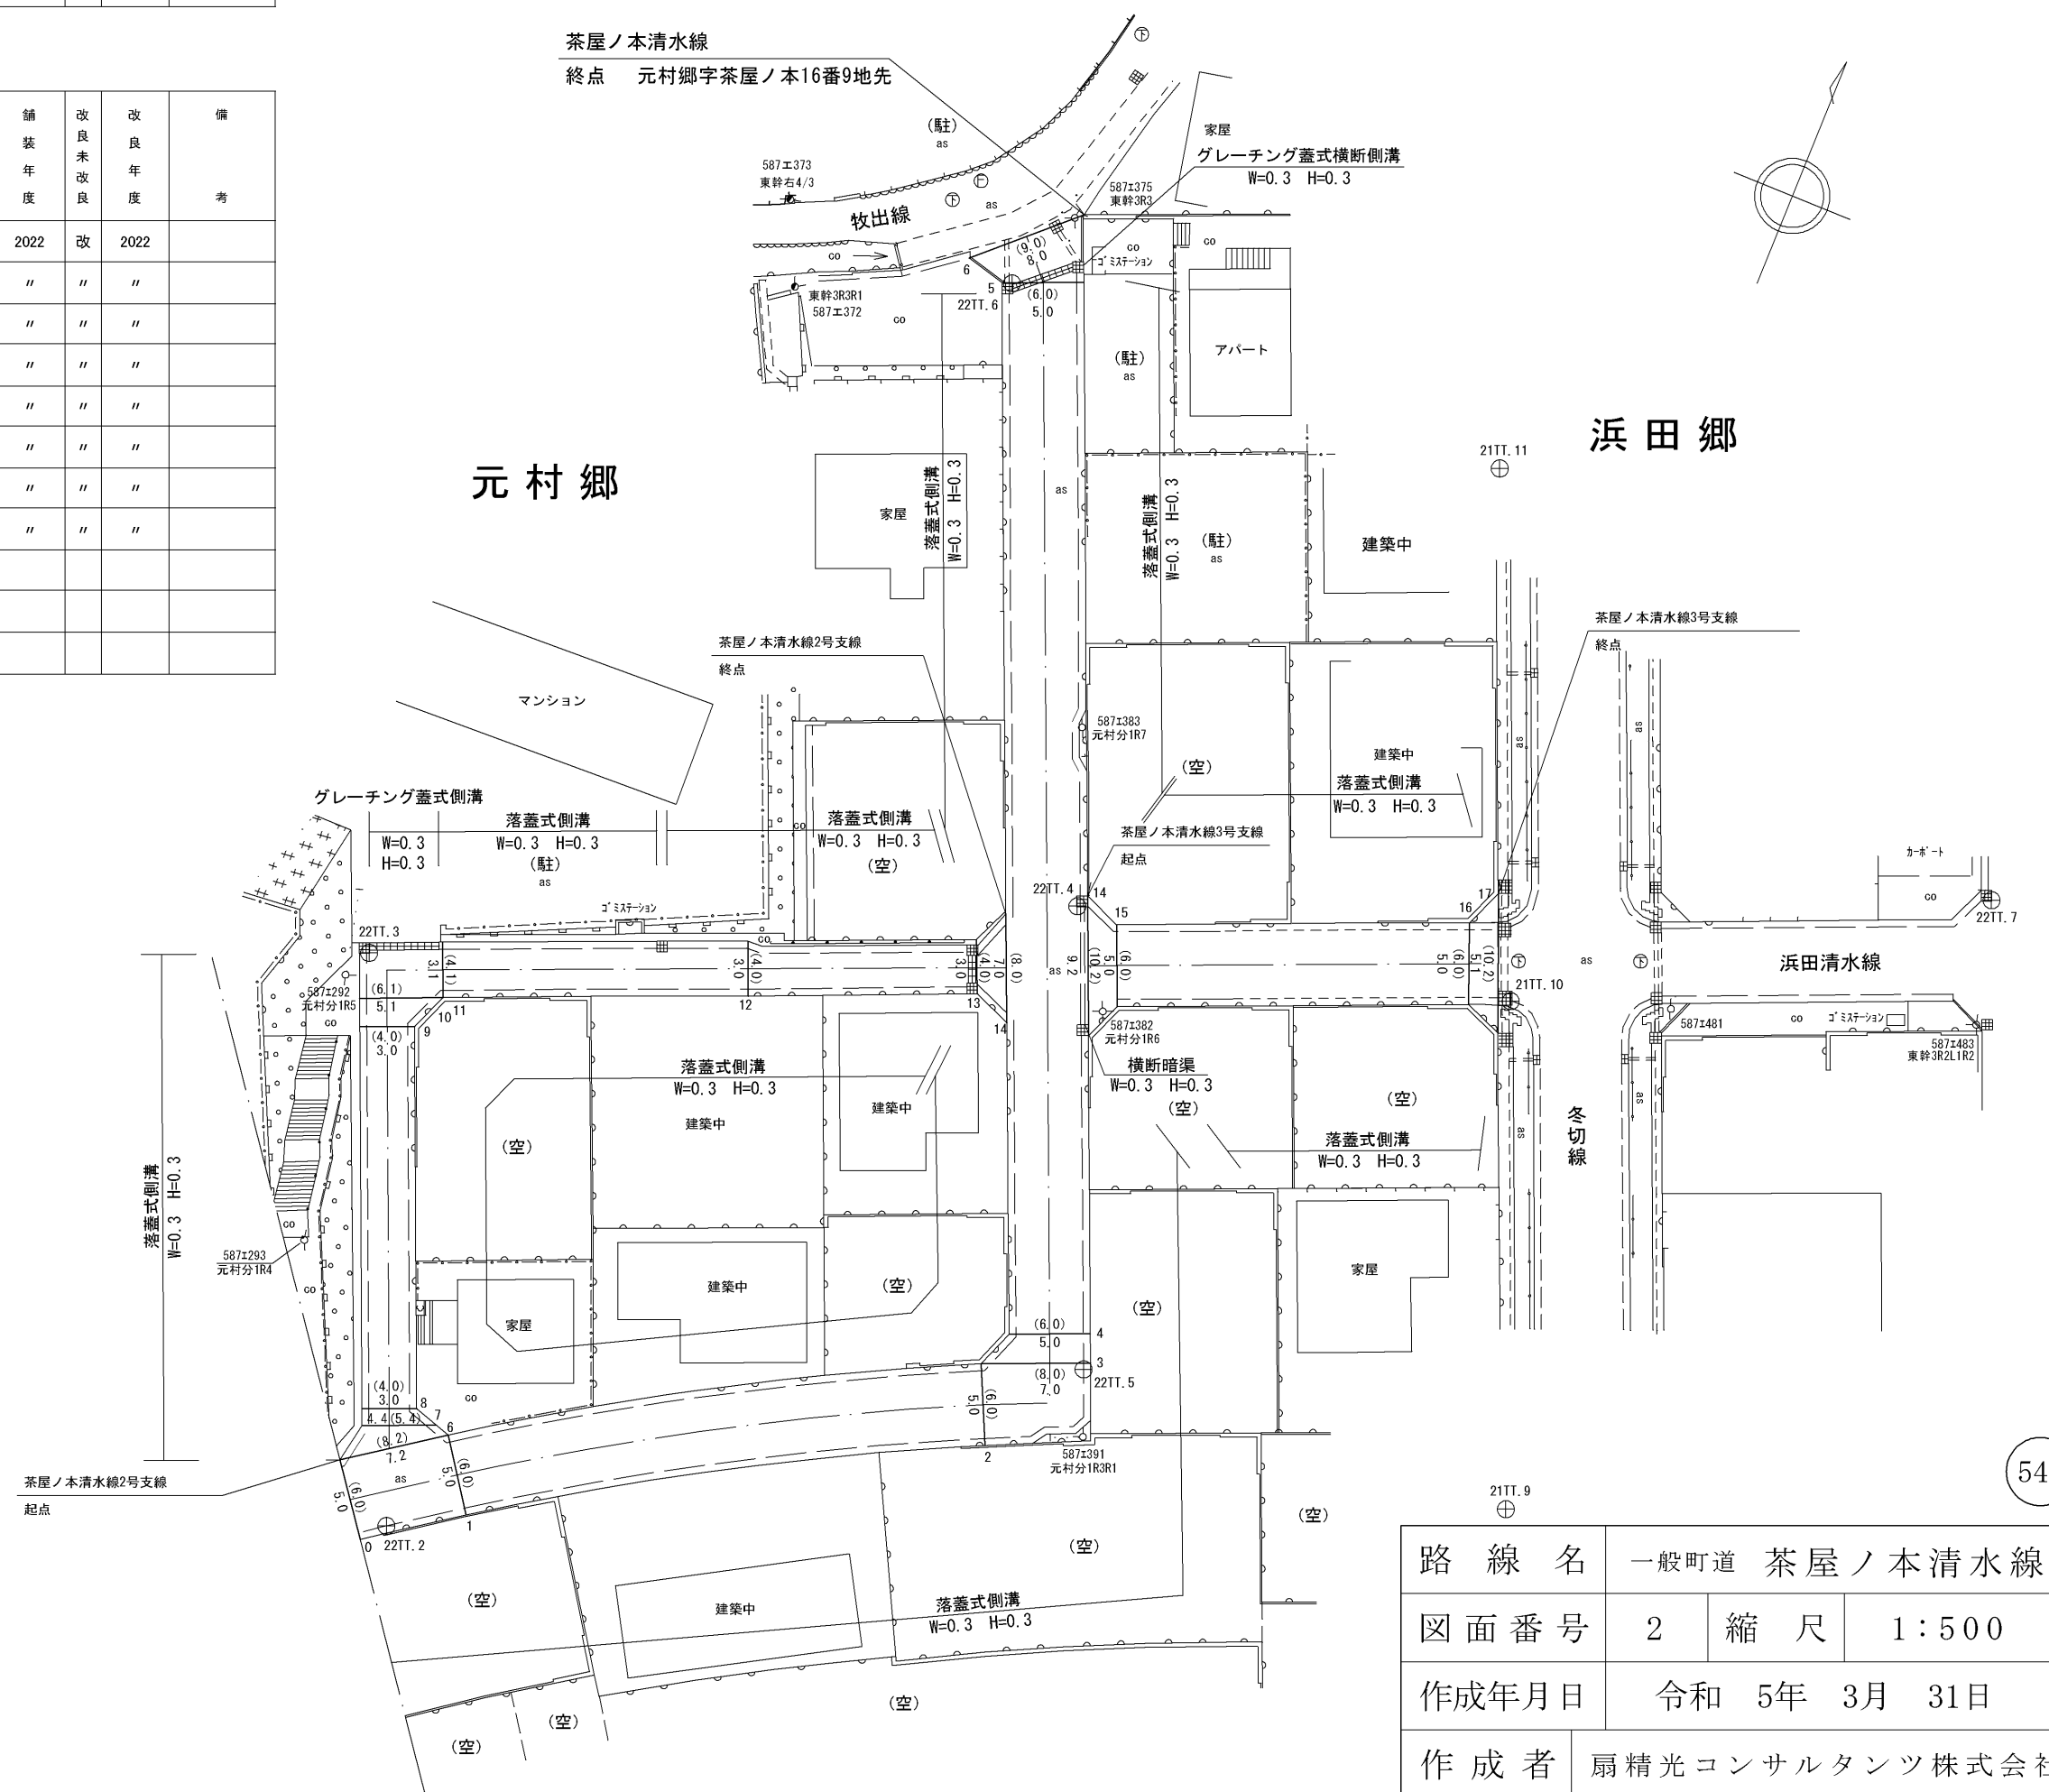

路線名	一般町道 茶屋ノ本清水線		
図面番号	2	縮尺	1:500
作成年月日	令和 5年 3月 31日		
作成者	扇精光コンサルタンツ株式会社		
時津町役場			