

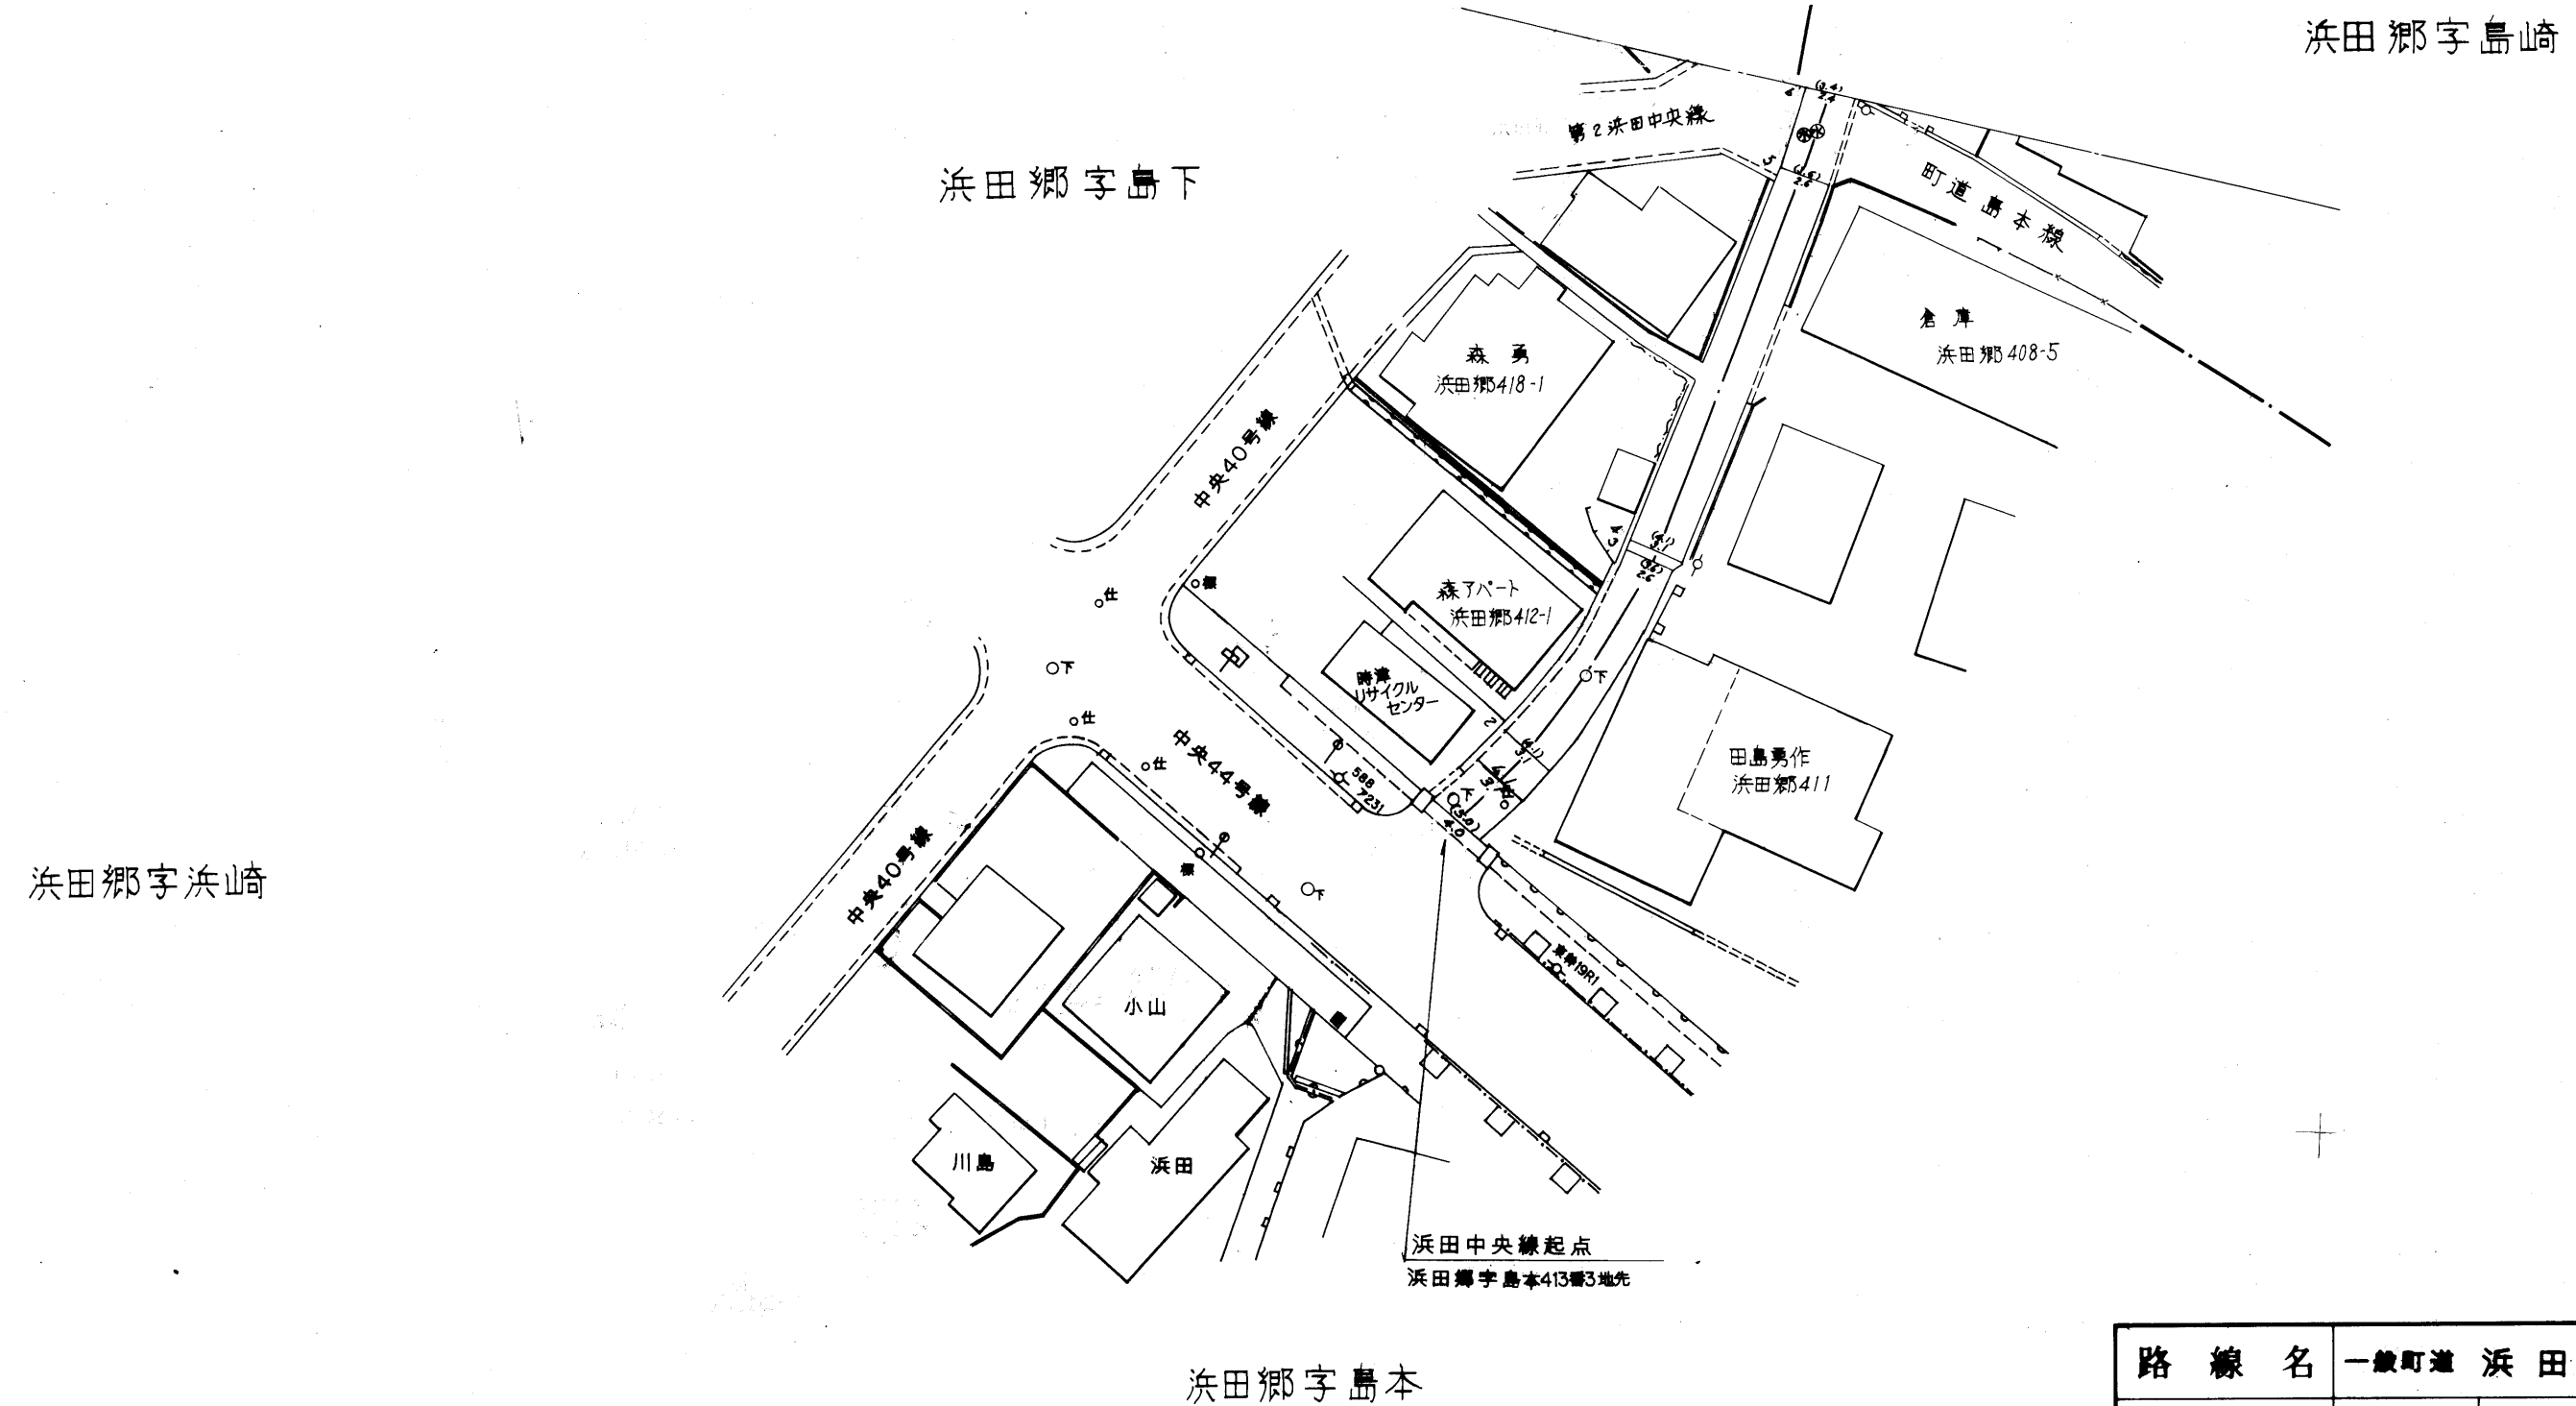
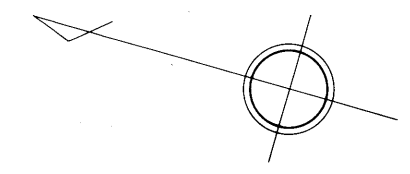


整理番号	区間長	車道巾員	路肩巾員	歩道巾員	待避所巾員	分離帯巾員	全巾員	路面種別	設計C/R	舗装年度	改良未改良	改良年度	備考
1	4.0	3.0	1.0				4.0	AS			未		
2	3.0	3.7	1.0				4.7	"			"		
3	15.7	2.1	1.0				3.1	"			"		
4	0.7	3.6	1.0				4.6	"			"		
5	27.3	3.7	1.0				4.7	"			"		
6	6.1	3.6	1.0				4.6	"			"		
計	56.8												

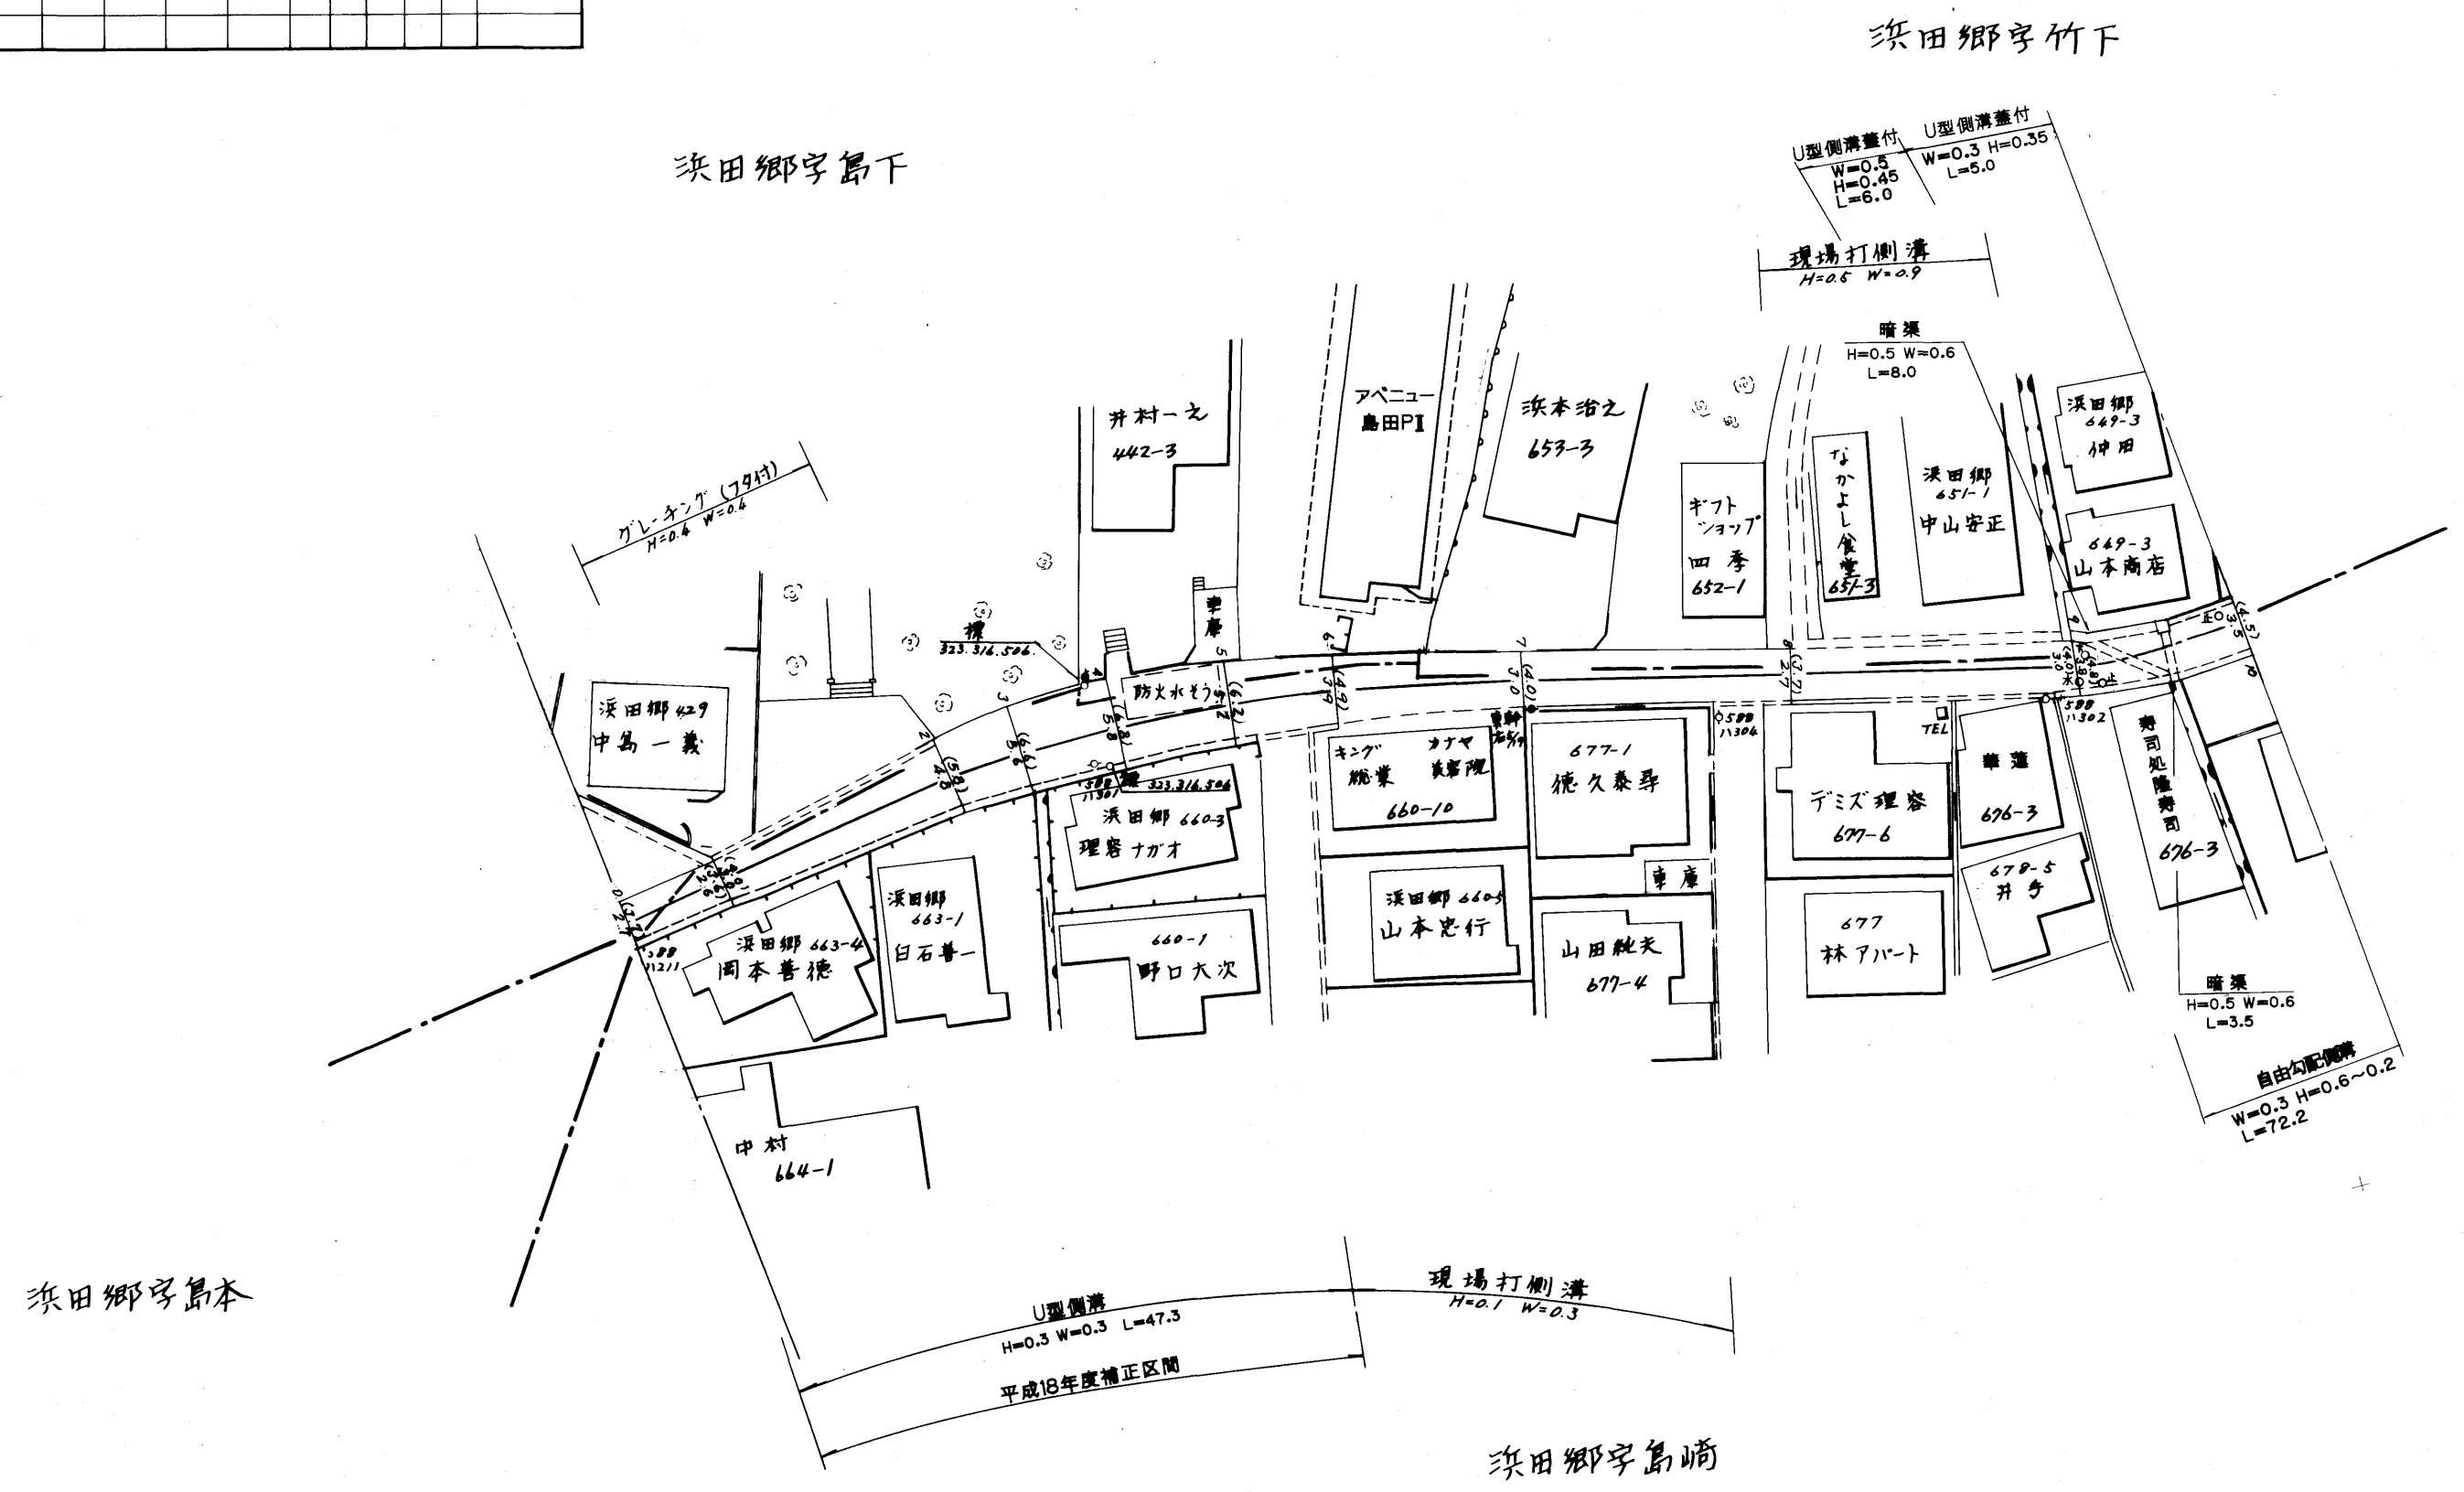



路線名	一般町道 浜田中央線		
図面番号	1	縮尺	1:500
作成年月日	昭和59年4月1日 平成22年3月31日		
作成者	扇精光株式会社		
<b>時津町役場</b>			

整理番号	区間長	車道巾員	路肩巾員	歩道巾員	待避所巾員	分離帯巾員	全巾員	路面種別	設計CBR	舗装年度	改良未改良	改良年度	備考
1	7.5	2.7	1.0				3.7	as			未		
2	18.1	3.0	1.0				4.0	"			+		
3	5.5	4.8	1.0				5.8	"			+		
4	7.1	5.6	1.0				6.6	"			+		
5	8.3	5.8	1.0				6.8	"			+		
6	7.7	5.2	1.0				6.2	"			+		
7	13.6	3.9	1.0				4.9	"			+		
8	19.5	2.7	1.0				3.7	"			+		
9	20.7	2.7	1.0				3.7	"			+		
10	12.4	3.8	1.0				4.8	"			+		
計	120.4												

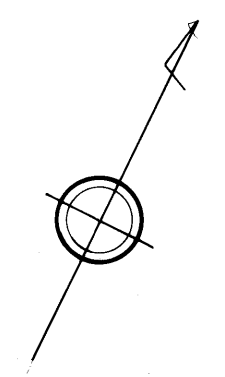

路線名	一般町道 浜田中央線		
図面番号	2	縮尺	1:500
作成年月日	昭和59年4月1日 平成21年3月31日		
作成者	扇精光株式会社		
<b>時津町役場</b>			

整理番号	区間長	車道巾員	路肩巾員	歩道巾員	待避所巾員	分離帯巾員	全巾員	路面種別	設計CBR	舗装年度	改良年度	備考
1	48.6	3.5 3.3	1.0 1.0	---	---	---	4.3 4.3	As			未	
2	9.7	3.3 3.3	1.0 1.0	---	2.4	---	6.7	"			+	
3	22.3	3.3 3.3	1.0 1.0	---	1.8	---	6.1	"			+	
4	3.6	3.3 3.3	1.0 1.0	---	1.1	---	5.4	"			+	
5	3.7	3.3 3.3	1.0 1.0	---	1.1	---	4.7	"			+	
6	17.4	3.3 3.3	1.0 1.0	---	---	---	4.7	"			+	
7	1.1	3.3 3.3	1.0 1.0	---	---	---	4.7	"			+	
計	106.4											

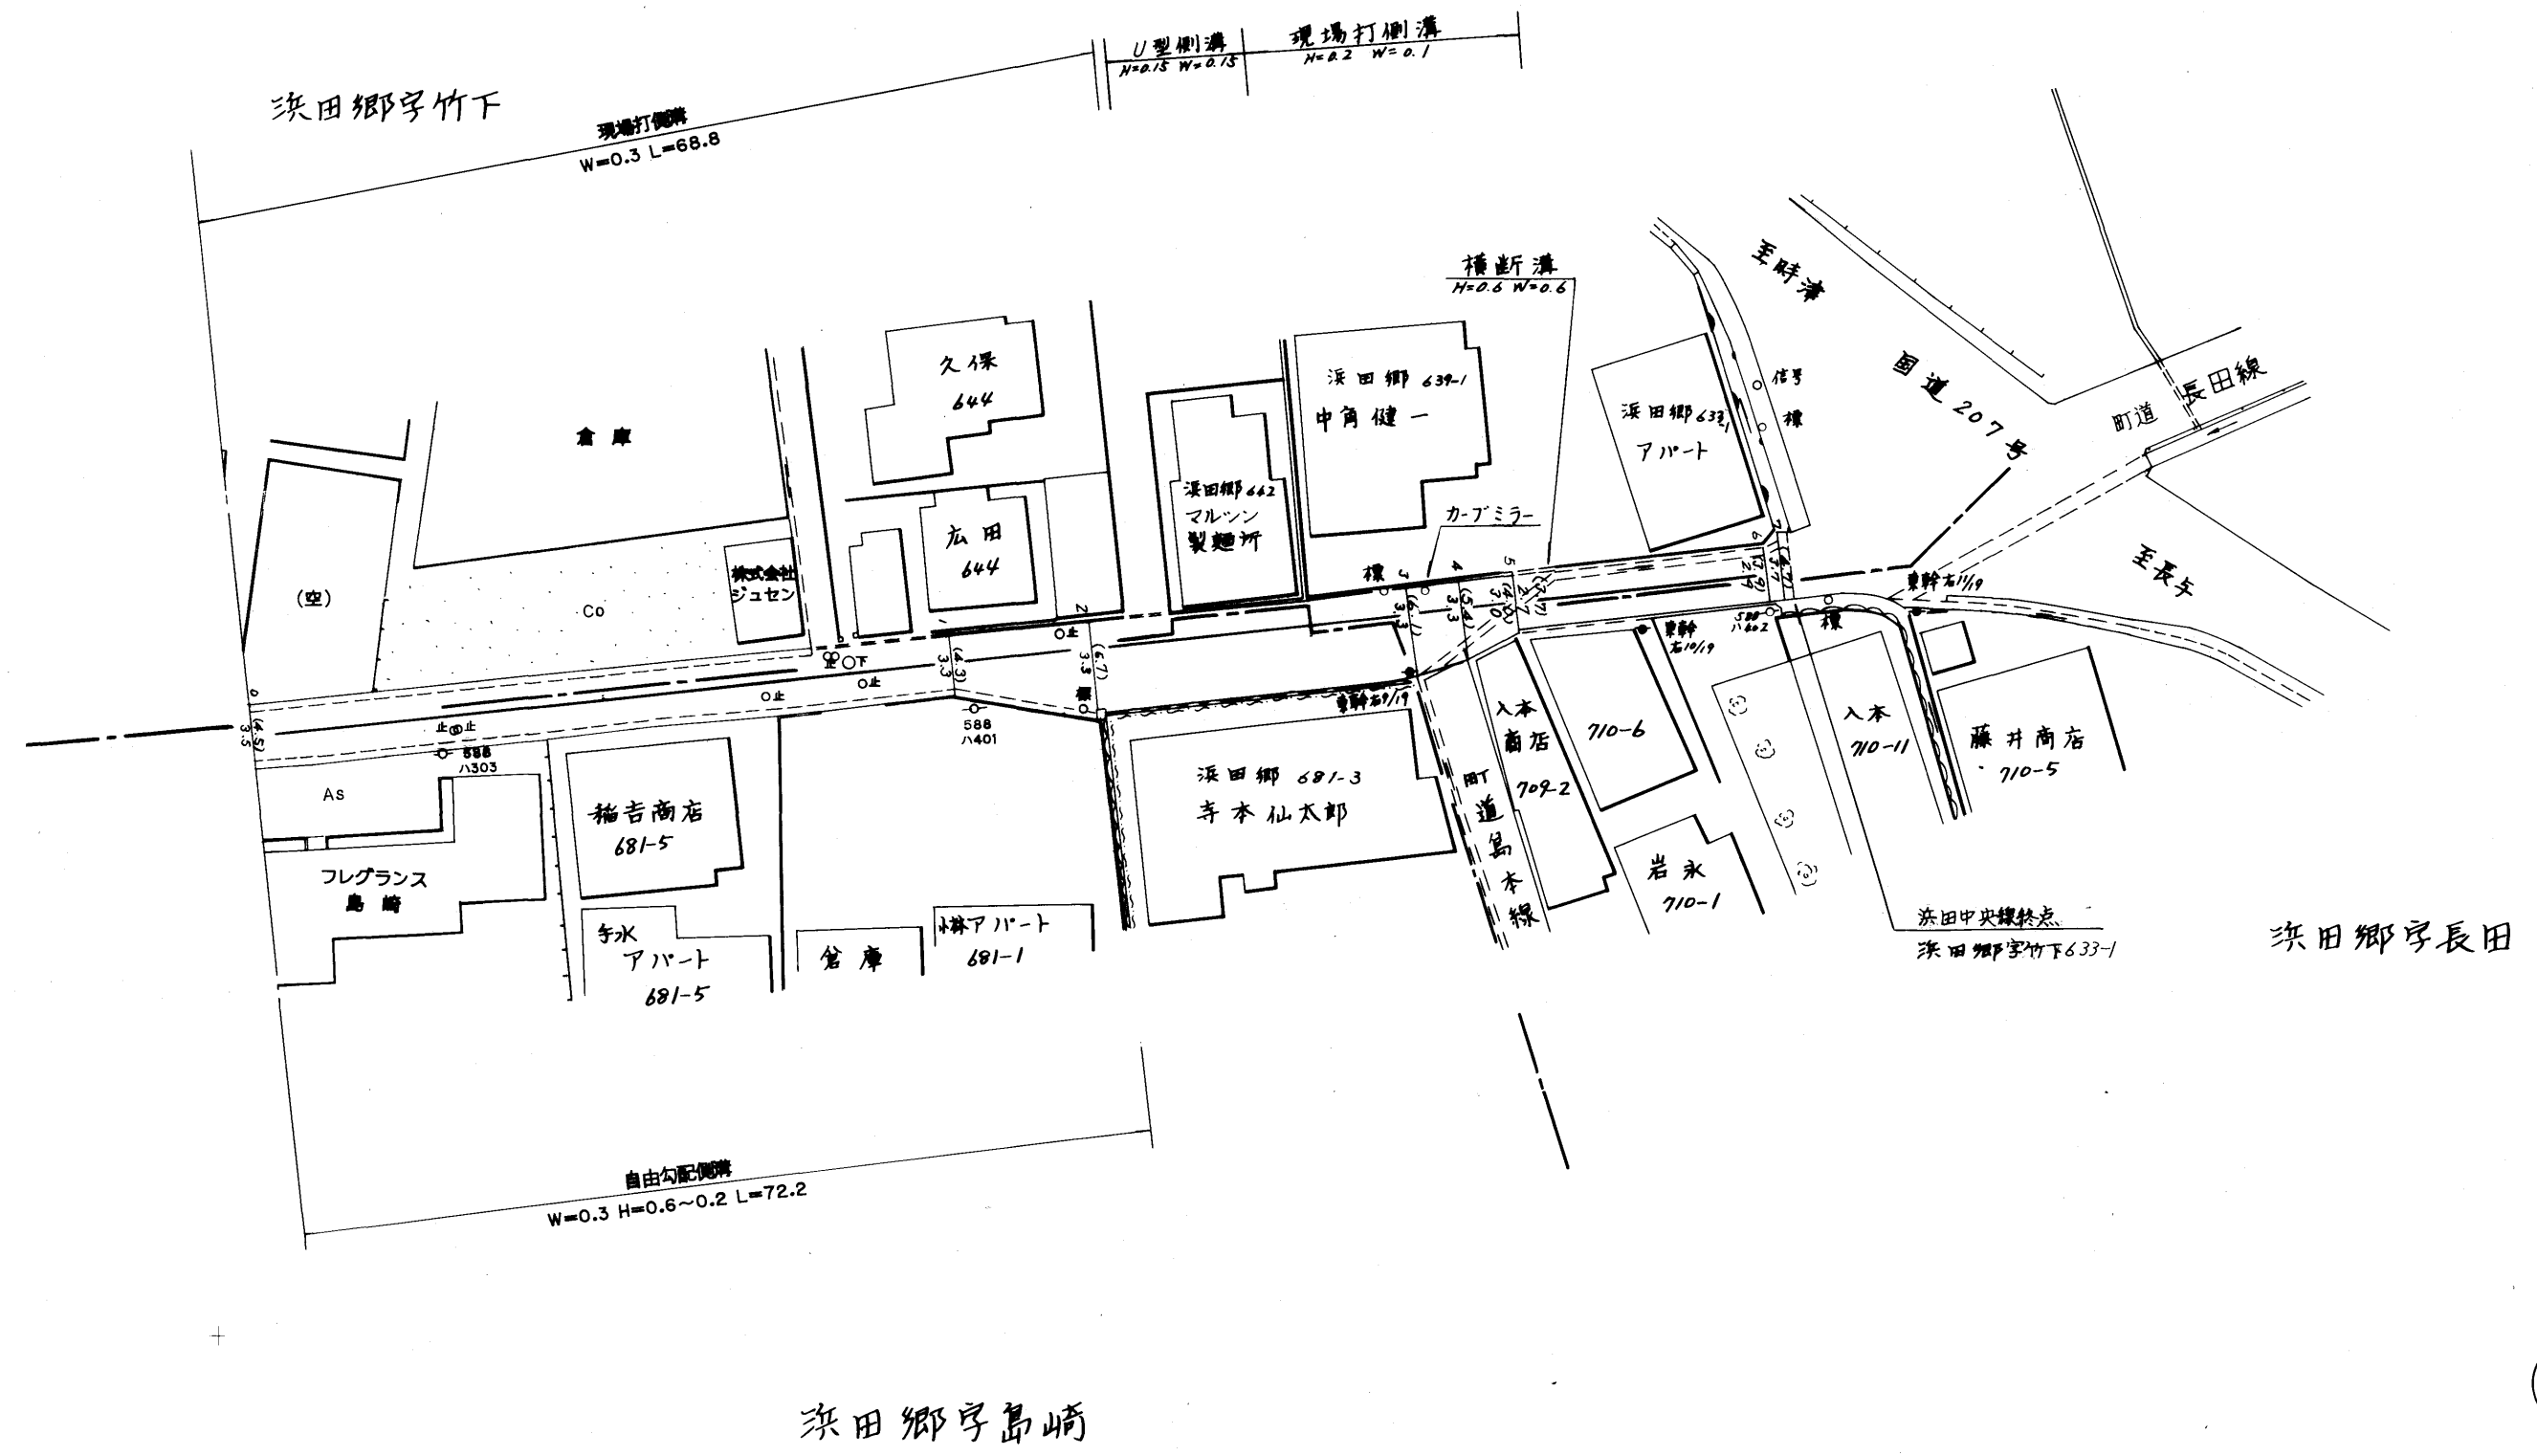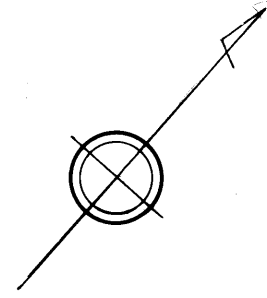

553

路線名	一般町道 浜田中央線		
図面番号	3	縮尺	1:500
作成年月日	昭和 59 年 4 月 1 日 平成 21 年 3 月 31 日		
作成者	扇精光株式会社		
<b>時津町役場</b>			