



整理番号	区間長	車道巾員	路肩巾員	歩道等巾員(右)	歩道等巾員(左)	待避所巾員	中央帯巾員	全巾員	路面種別	設計C/R	舗装年度	改良年度	改良年度	備考
1	2.2	5.4	1.0					4.4	AS	98	改	98		
2	14.9	3.1	1.0					4.1						
3	11.7	2.7	1.0					4.1						
4	46.8	2.9	1.0					4.9						
5	4.3	3.8	1.0					4.8						
6	5.0	4.7	1.0					7.7						
7	22.4	3.6	1.0					4.6						
8	7.2	3.1	1.0					4.1						
9	26.0	3.4	1.0					4.4						
10	2.0	3.6	1.0					4.6						
計	142.5													

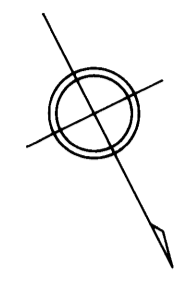

浜田郷

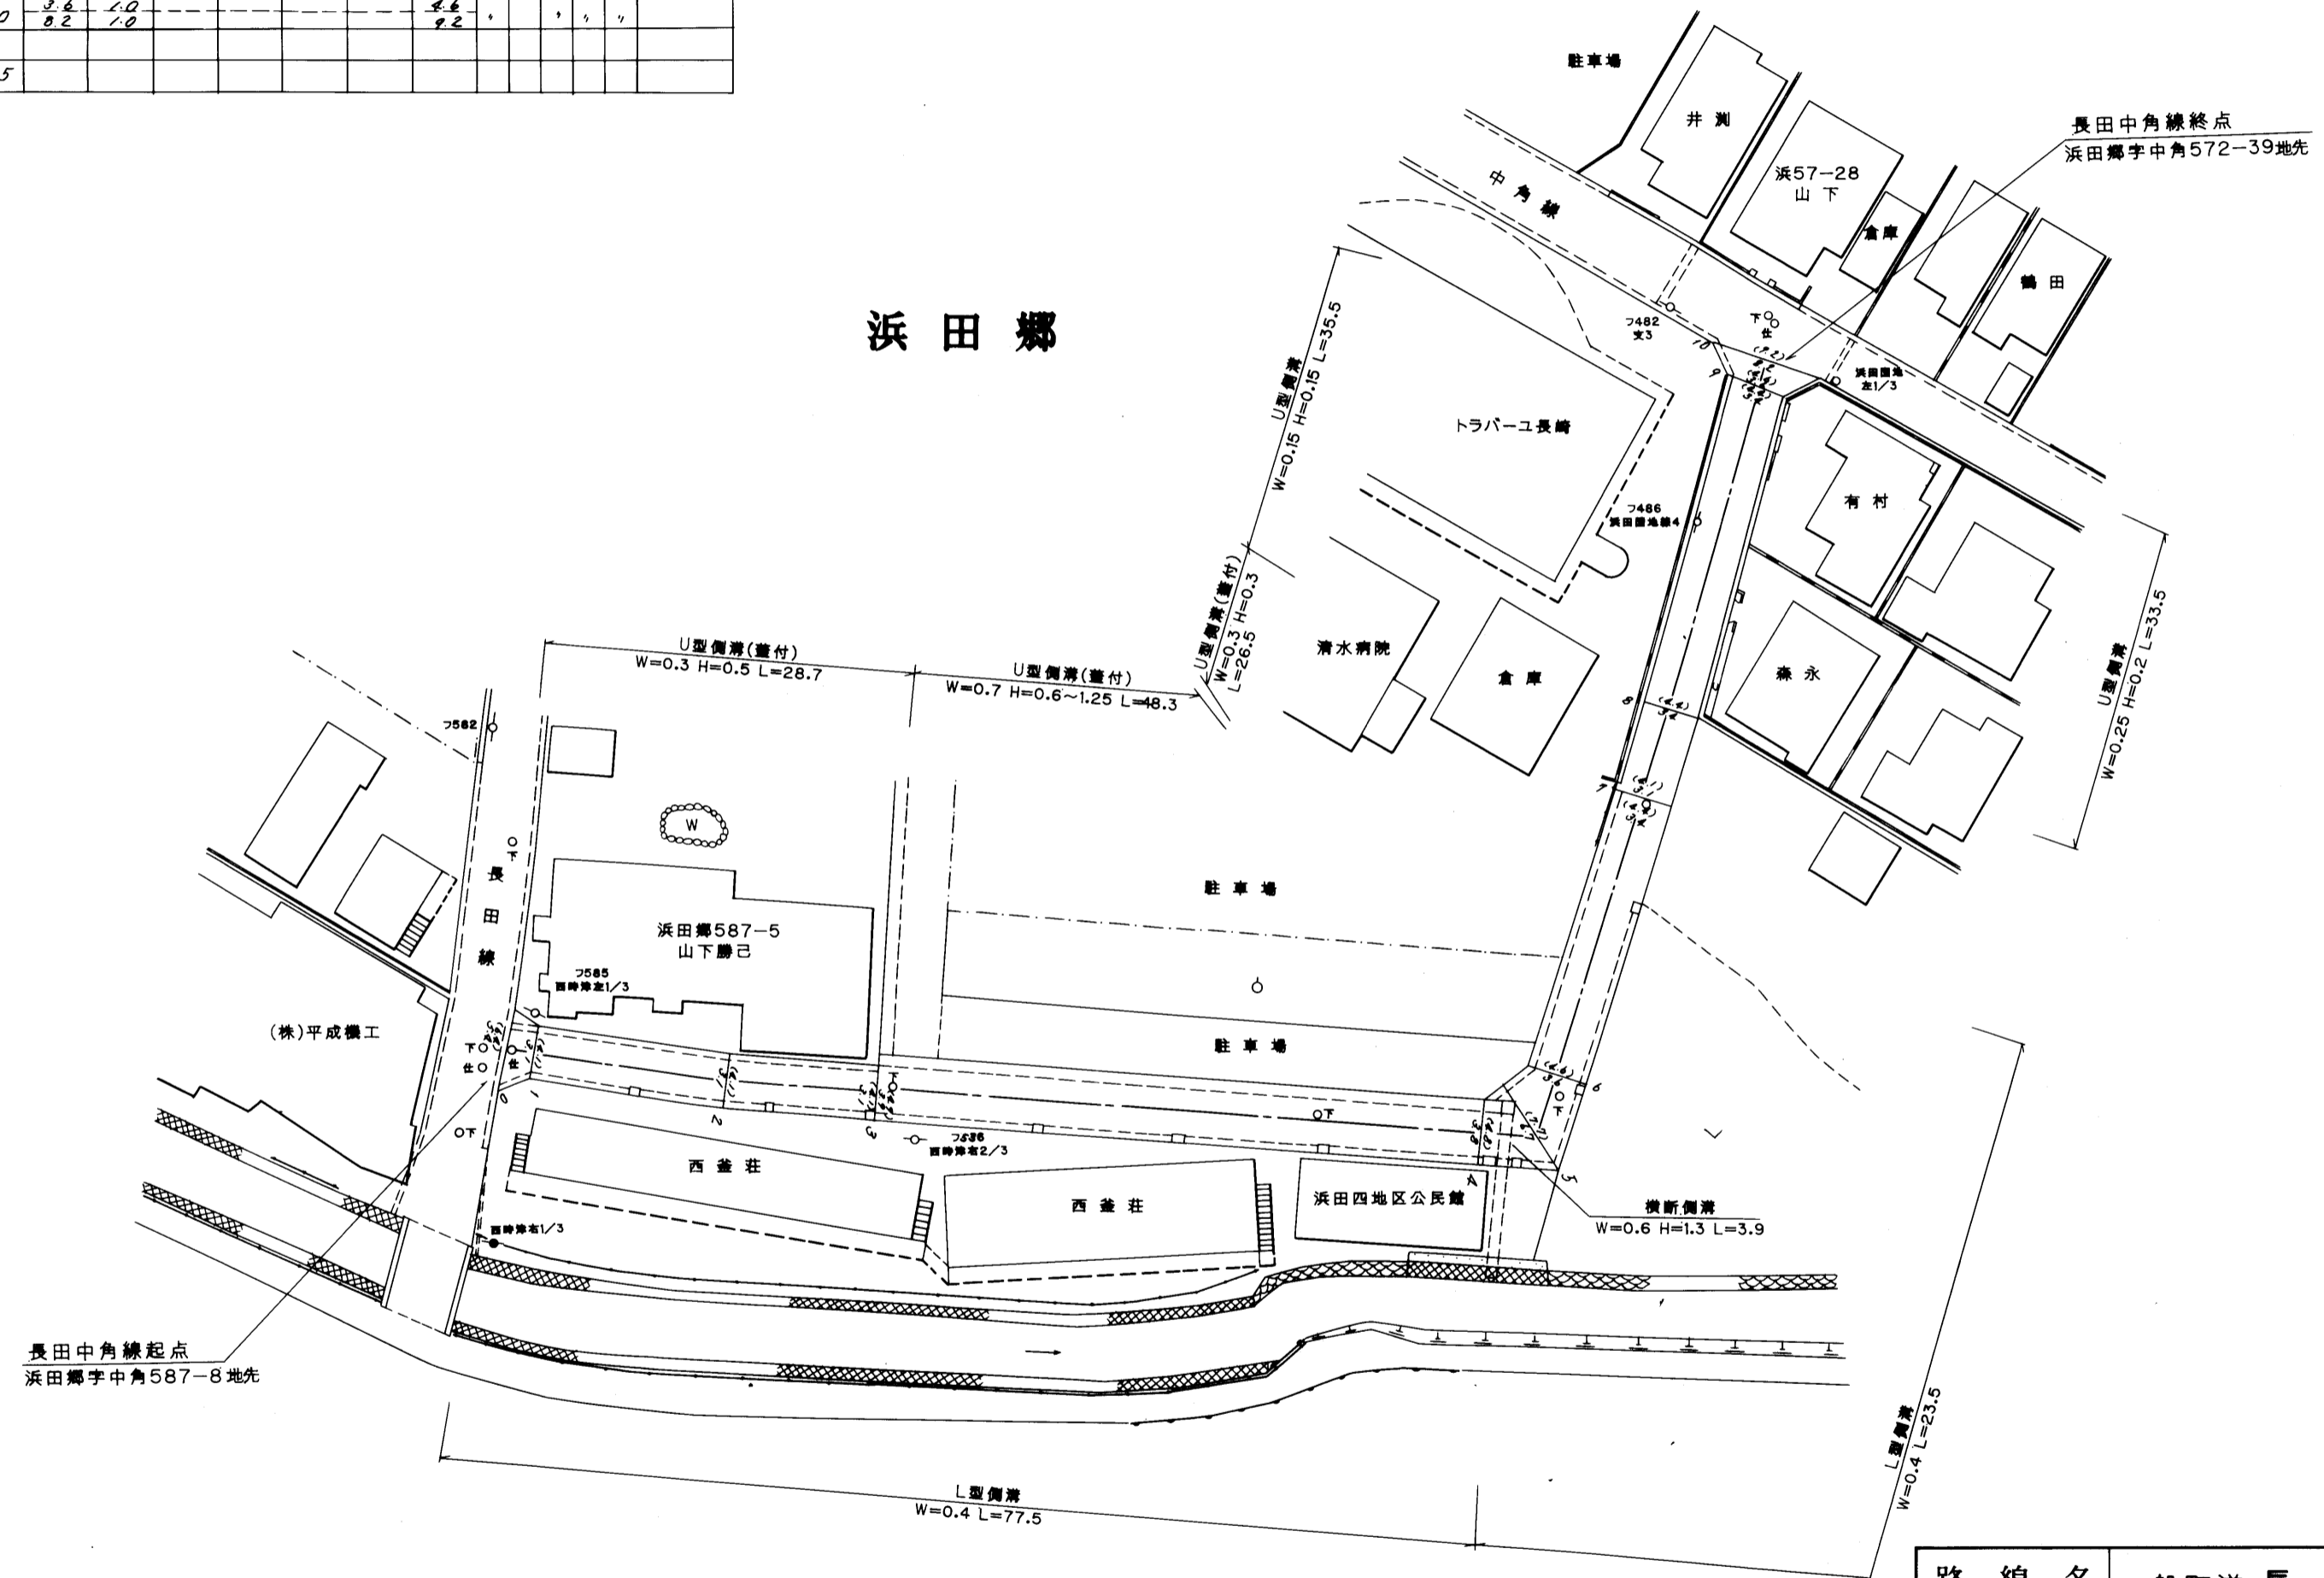

555

路線名	一般町道長田中角線	
図面番号	1	縮尺 1:500
作成年月日	平成 ¹¹ 年3月31日	
作成者	扇精光株式会社	
時津町役場		