



整理番号	区間長	車道巾員	路肩巾員	歩道巾員	待避所巾員	分離帯巾員	全巾員	路面種別	設計C/B/R	舗装年度	改良未改良	改良年度	備考
1	1.5	4.9	1.0	---	---	---	5.9	as			未		
2	2.0	4.7	1.0	---	---	---	5.7	"			"		
3	30.2	3.7	1.0	---	---	---	4.7	"			"		
4	40.5	3.8	1.0	---	---	---	4.8	"			"		
5	19.0	3.5	1.0	---	---	---	4.5	"			"		
6	14.3	3.7	1.0	---	---	---	4.7	"			"		
計	108.3												

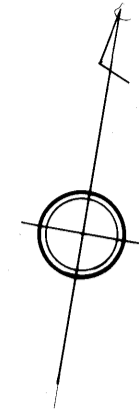

浜田郷字竹下

浜田郷字竹下

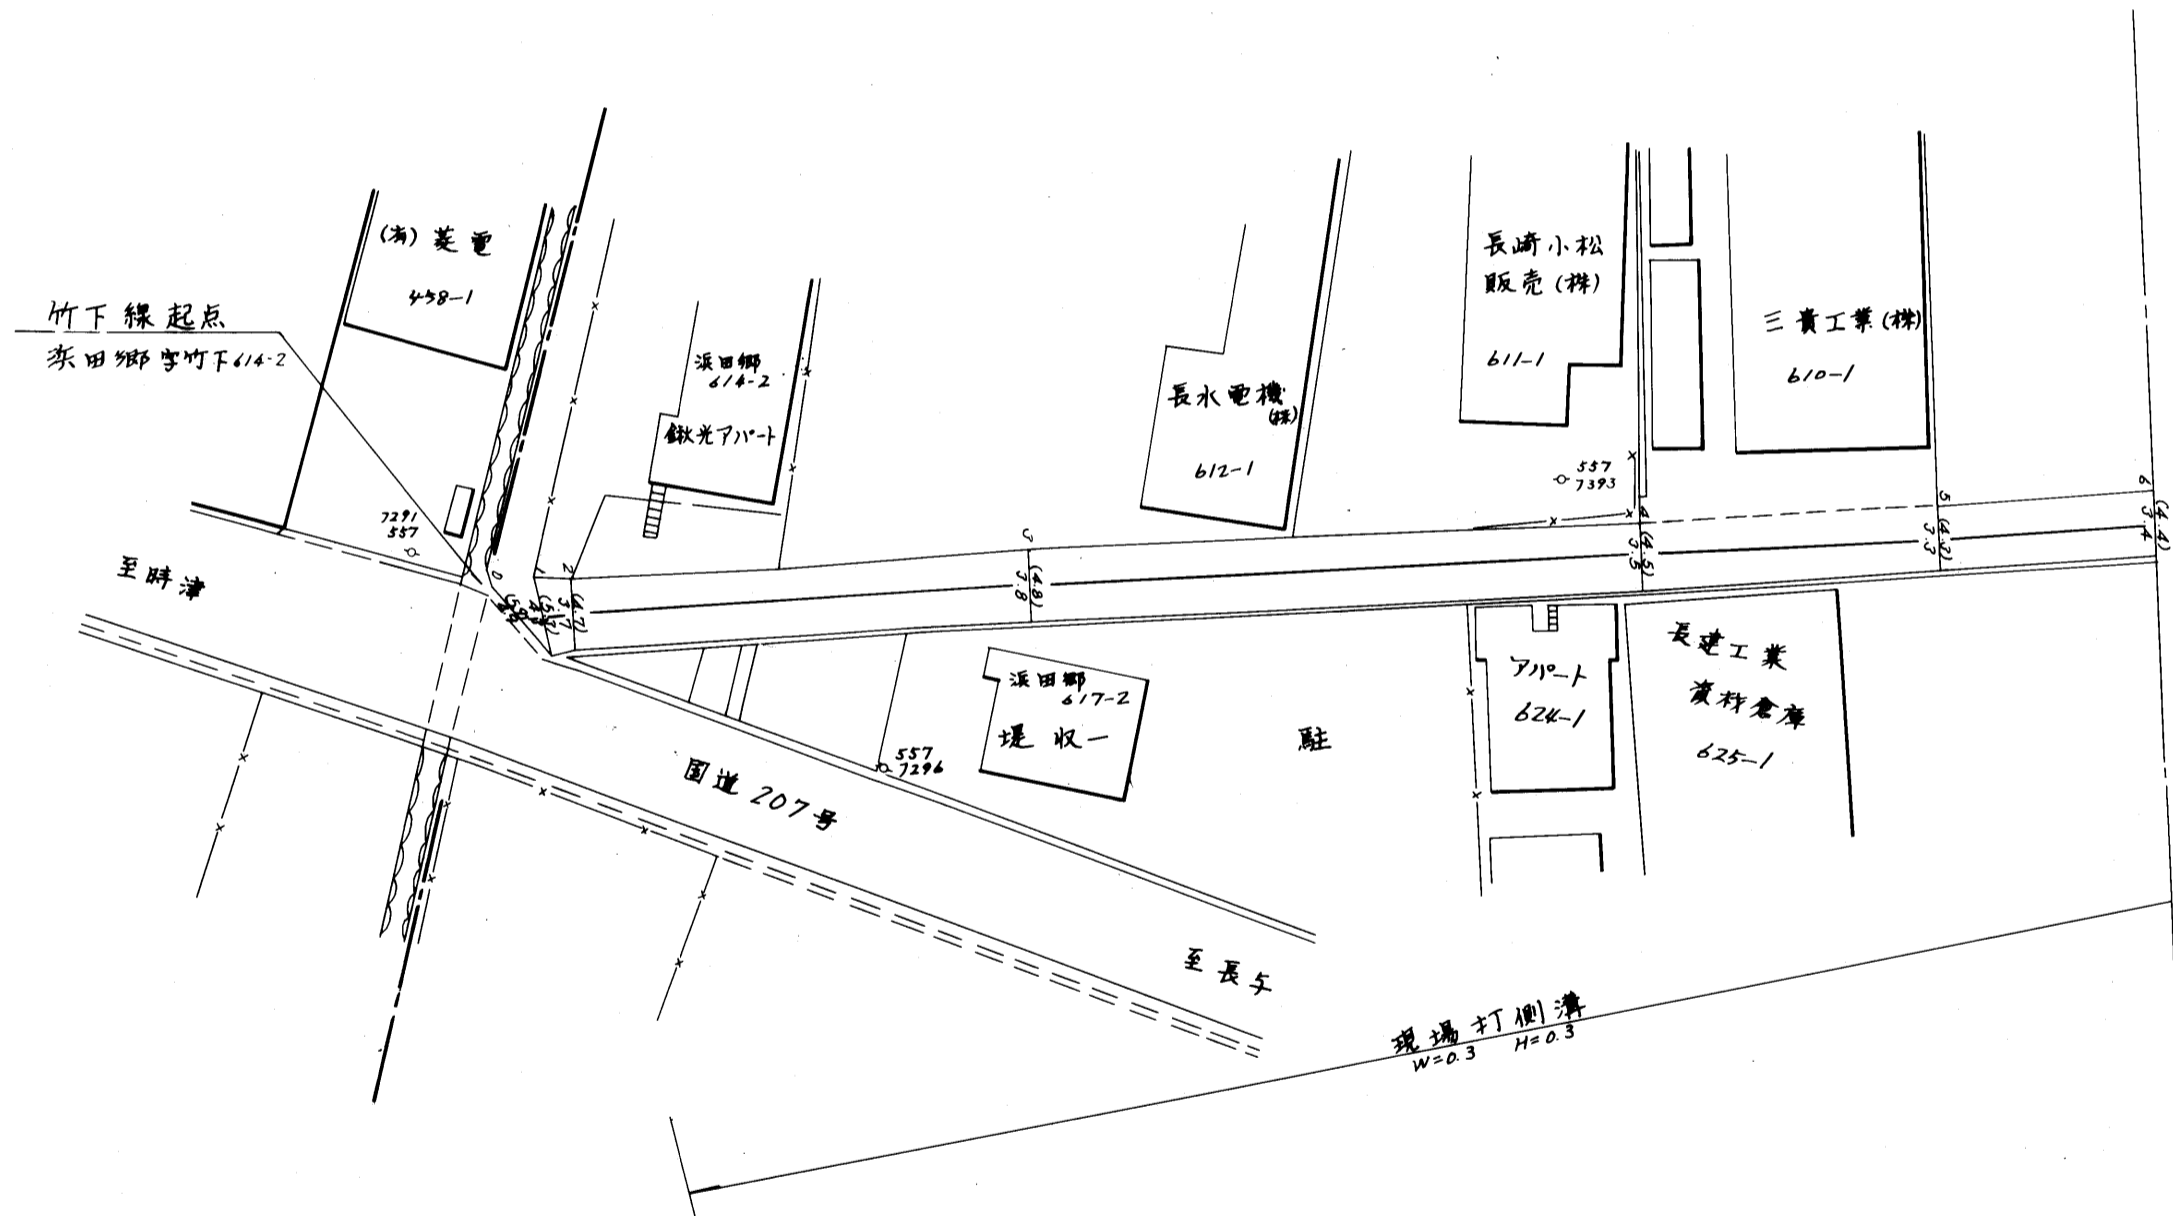

562


路線名	一般町道 竹 下 線		
図面番号	1	縮尺	1:500
作成年月日	昭和59年4月1日		
作成者	扇精光株式会社		
<b>時津町役場</b>			

竹下線

整理番号	区間長	車道巾員	路肩巾員	歩道巾員	待避所巾員	分離巾員	全巾員	路面種別	設計CBR	舗装年度	改良未改良	改良年度	備考
1	26.9	3.4	1.0				4.4	AS			*		
2	1.9	3.4	1.0				4.4	"			*		
3	4.4	4.0	1.0				5.0	"			*		
4	2.3	3.9	1.0				4.9	"			*		
5	19.1	3.0	1.0				4.0	"			*		
6	20.4	3.3	1.0				4.3	"			*		
7	15.3	3.1	1.0				4.1	"			*		
8	16.4	5.0	1.0				6.0	"			*		
9	2.5	5.0	1.0				6.2	"			*		
計	109.2												

竹下線1号支線

1	1.7	2.9	1.0				3.9	OS					
2	1.7	4.9	1.0				6.6	"					
3	25.6	4.7	1.0				5.7	"					
4	3.7	4.7	1.0				5.7	"					
5	3.0	8.5	1.0				11.5	"					
6	1.9	6.8	1.0				8.7	"					
7	12.9	4.5	1.0				7.4	"					
計	50.5												

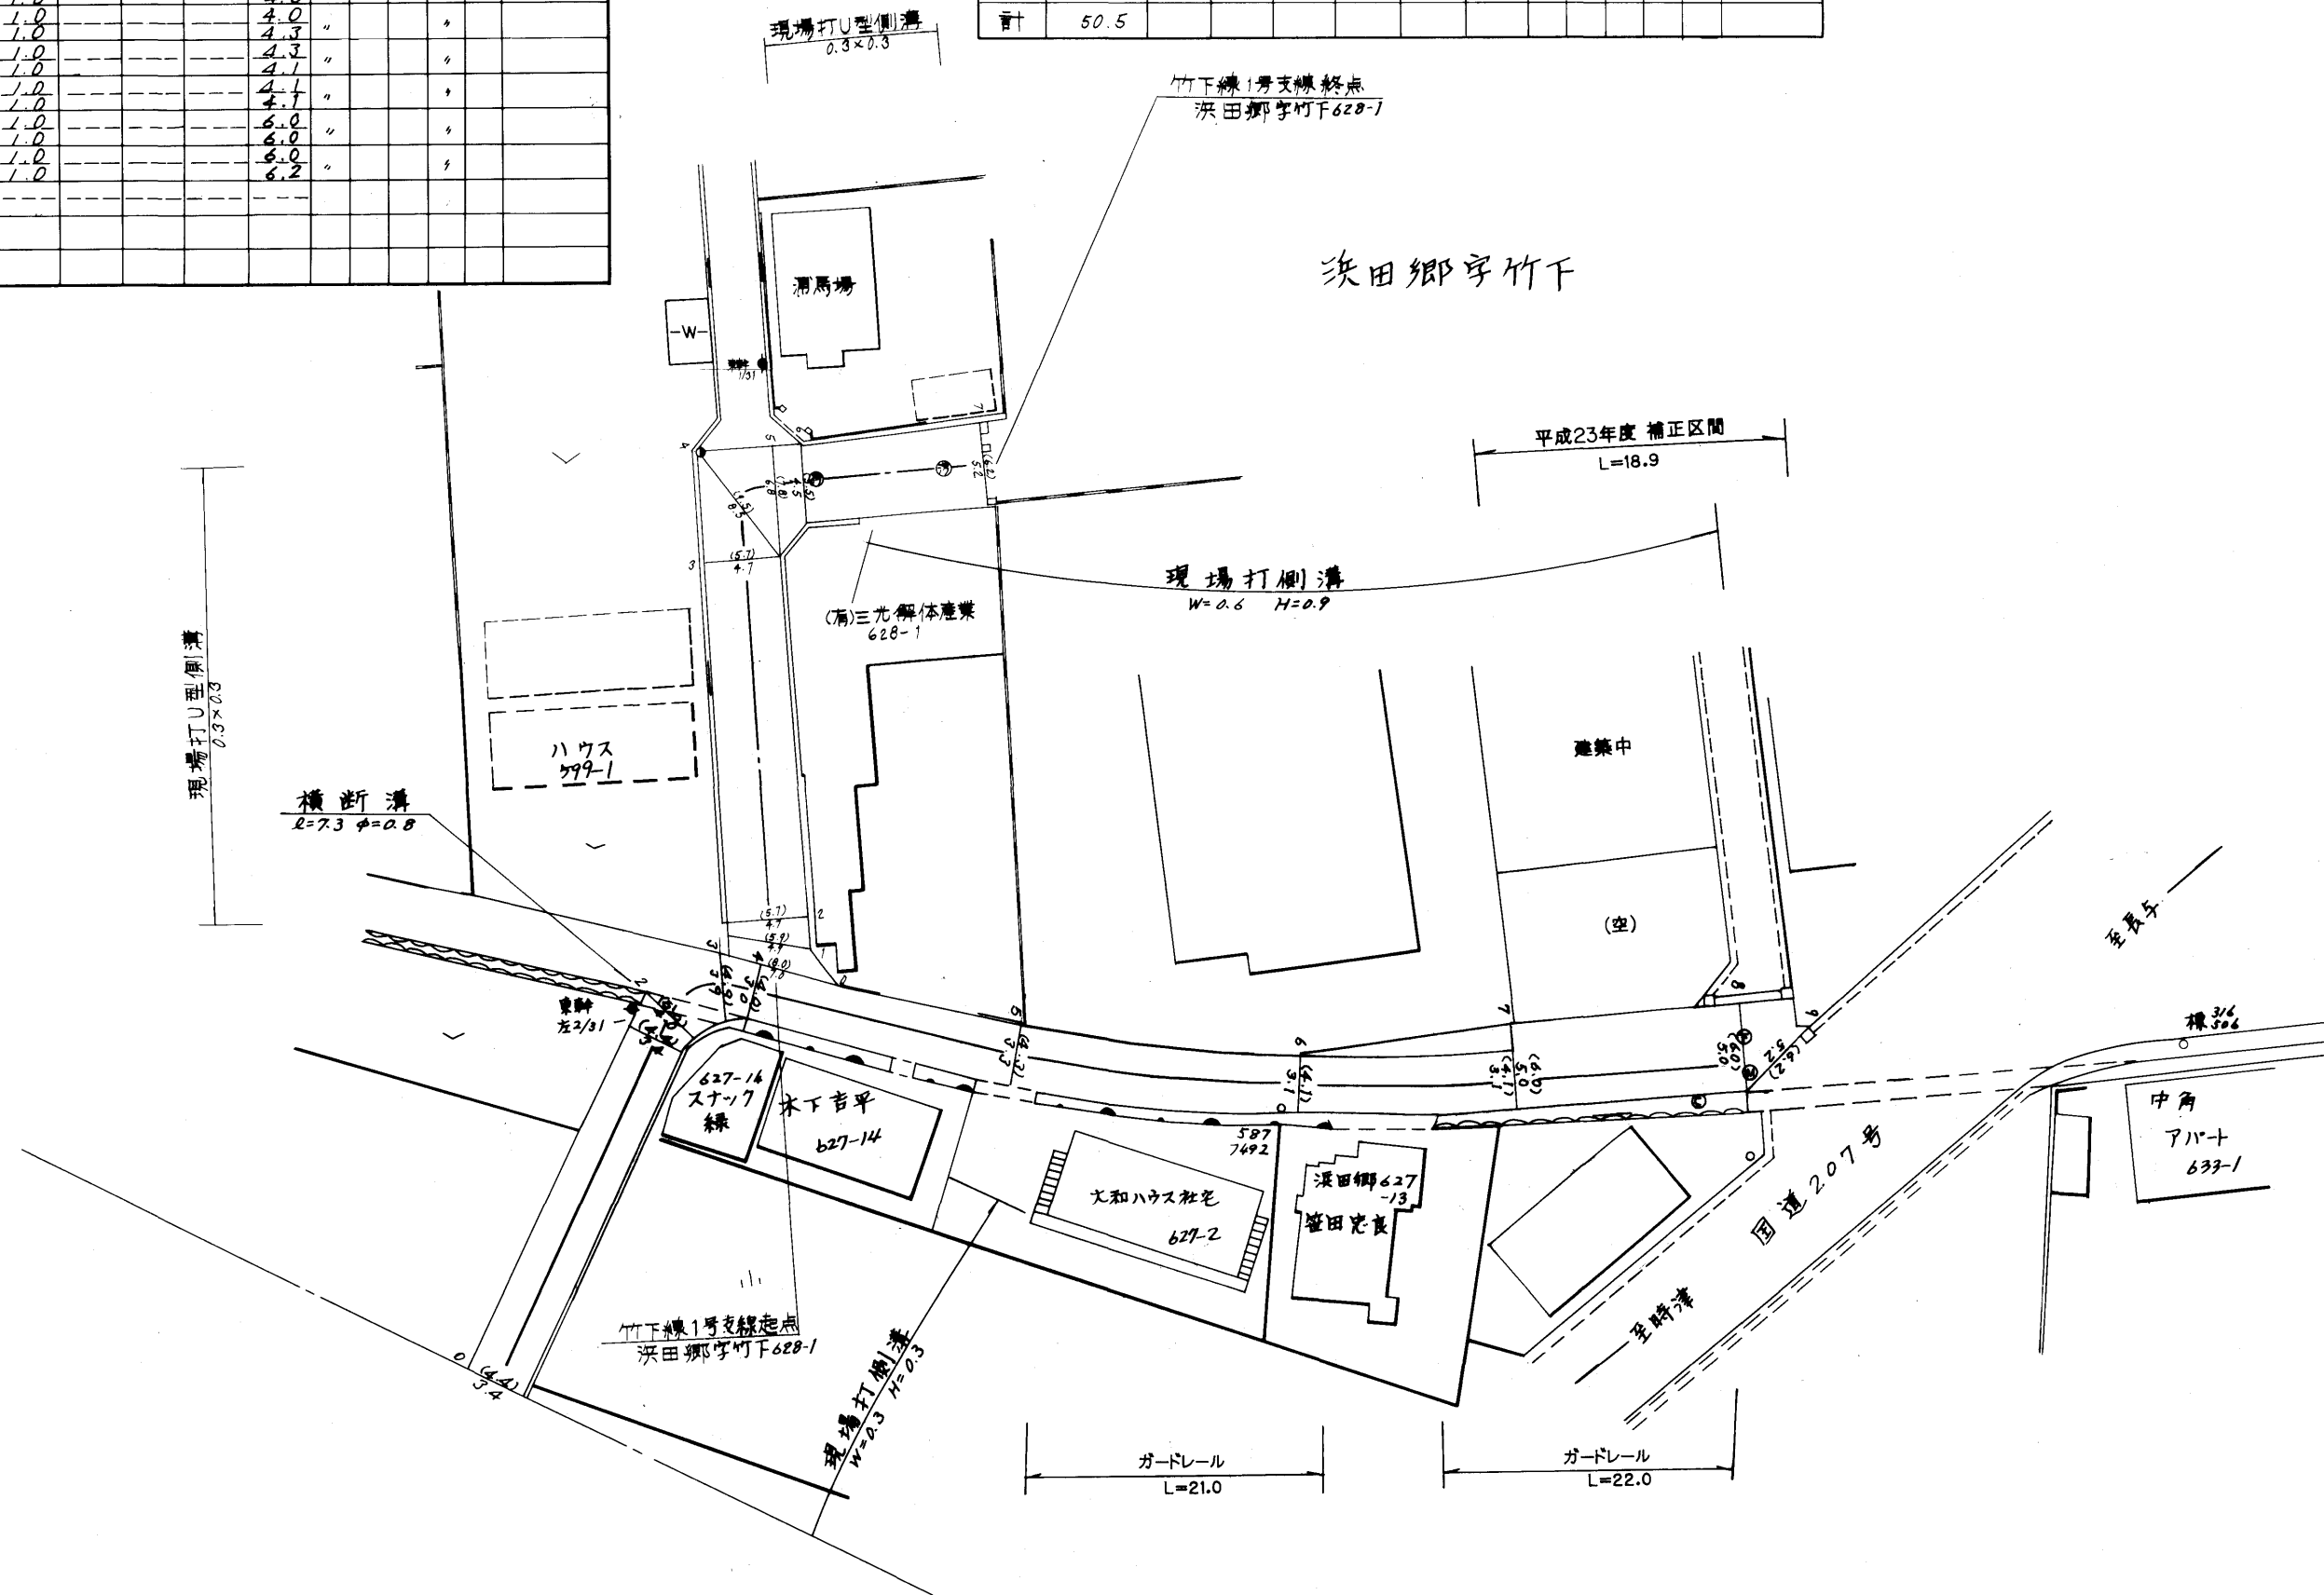

路線名	一般町道 竹 下 線		
図面番号	2	縮尺	1:500
作成年月日	昭和59年4月1日 平成24年3月31日		
作成者	扇精光株式会社		
<b>時津町役場</b>			