



整理番号	区間長	車道巾員	路肩巾員	歩道巾員	待避所巾員	分離帯巾員	全巾員	路面種別	設計CBR	舗装年度	改良未改良	改良年度	備考
1	34.0	4.0 3.0	1.0				4.0	04			未		
2	12.5	3.0 2.8					4.0	"			+		
3	32.3	2.7 2.7					3.7	"			+		
4	24.7	2.7 2.7					3.7	"			+		
計	107.7												

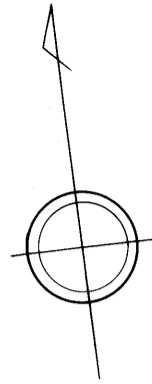

浜田郷字神崎浦

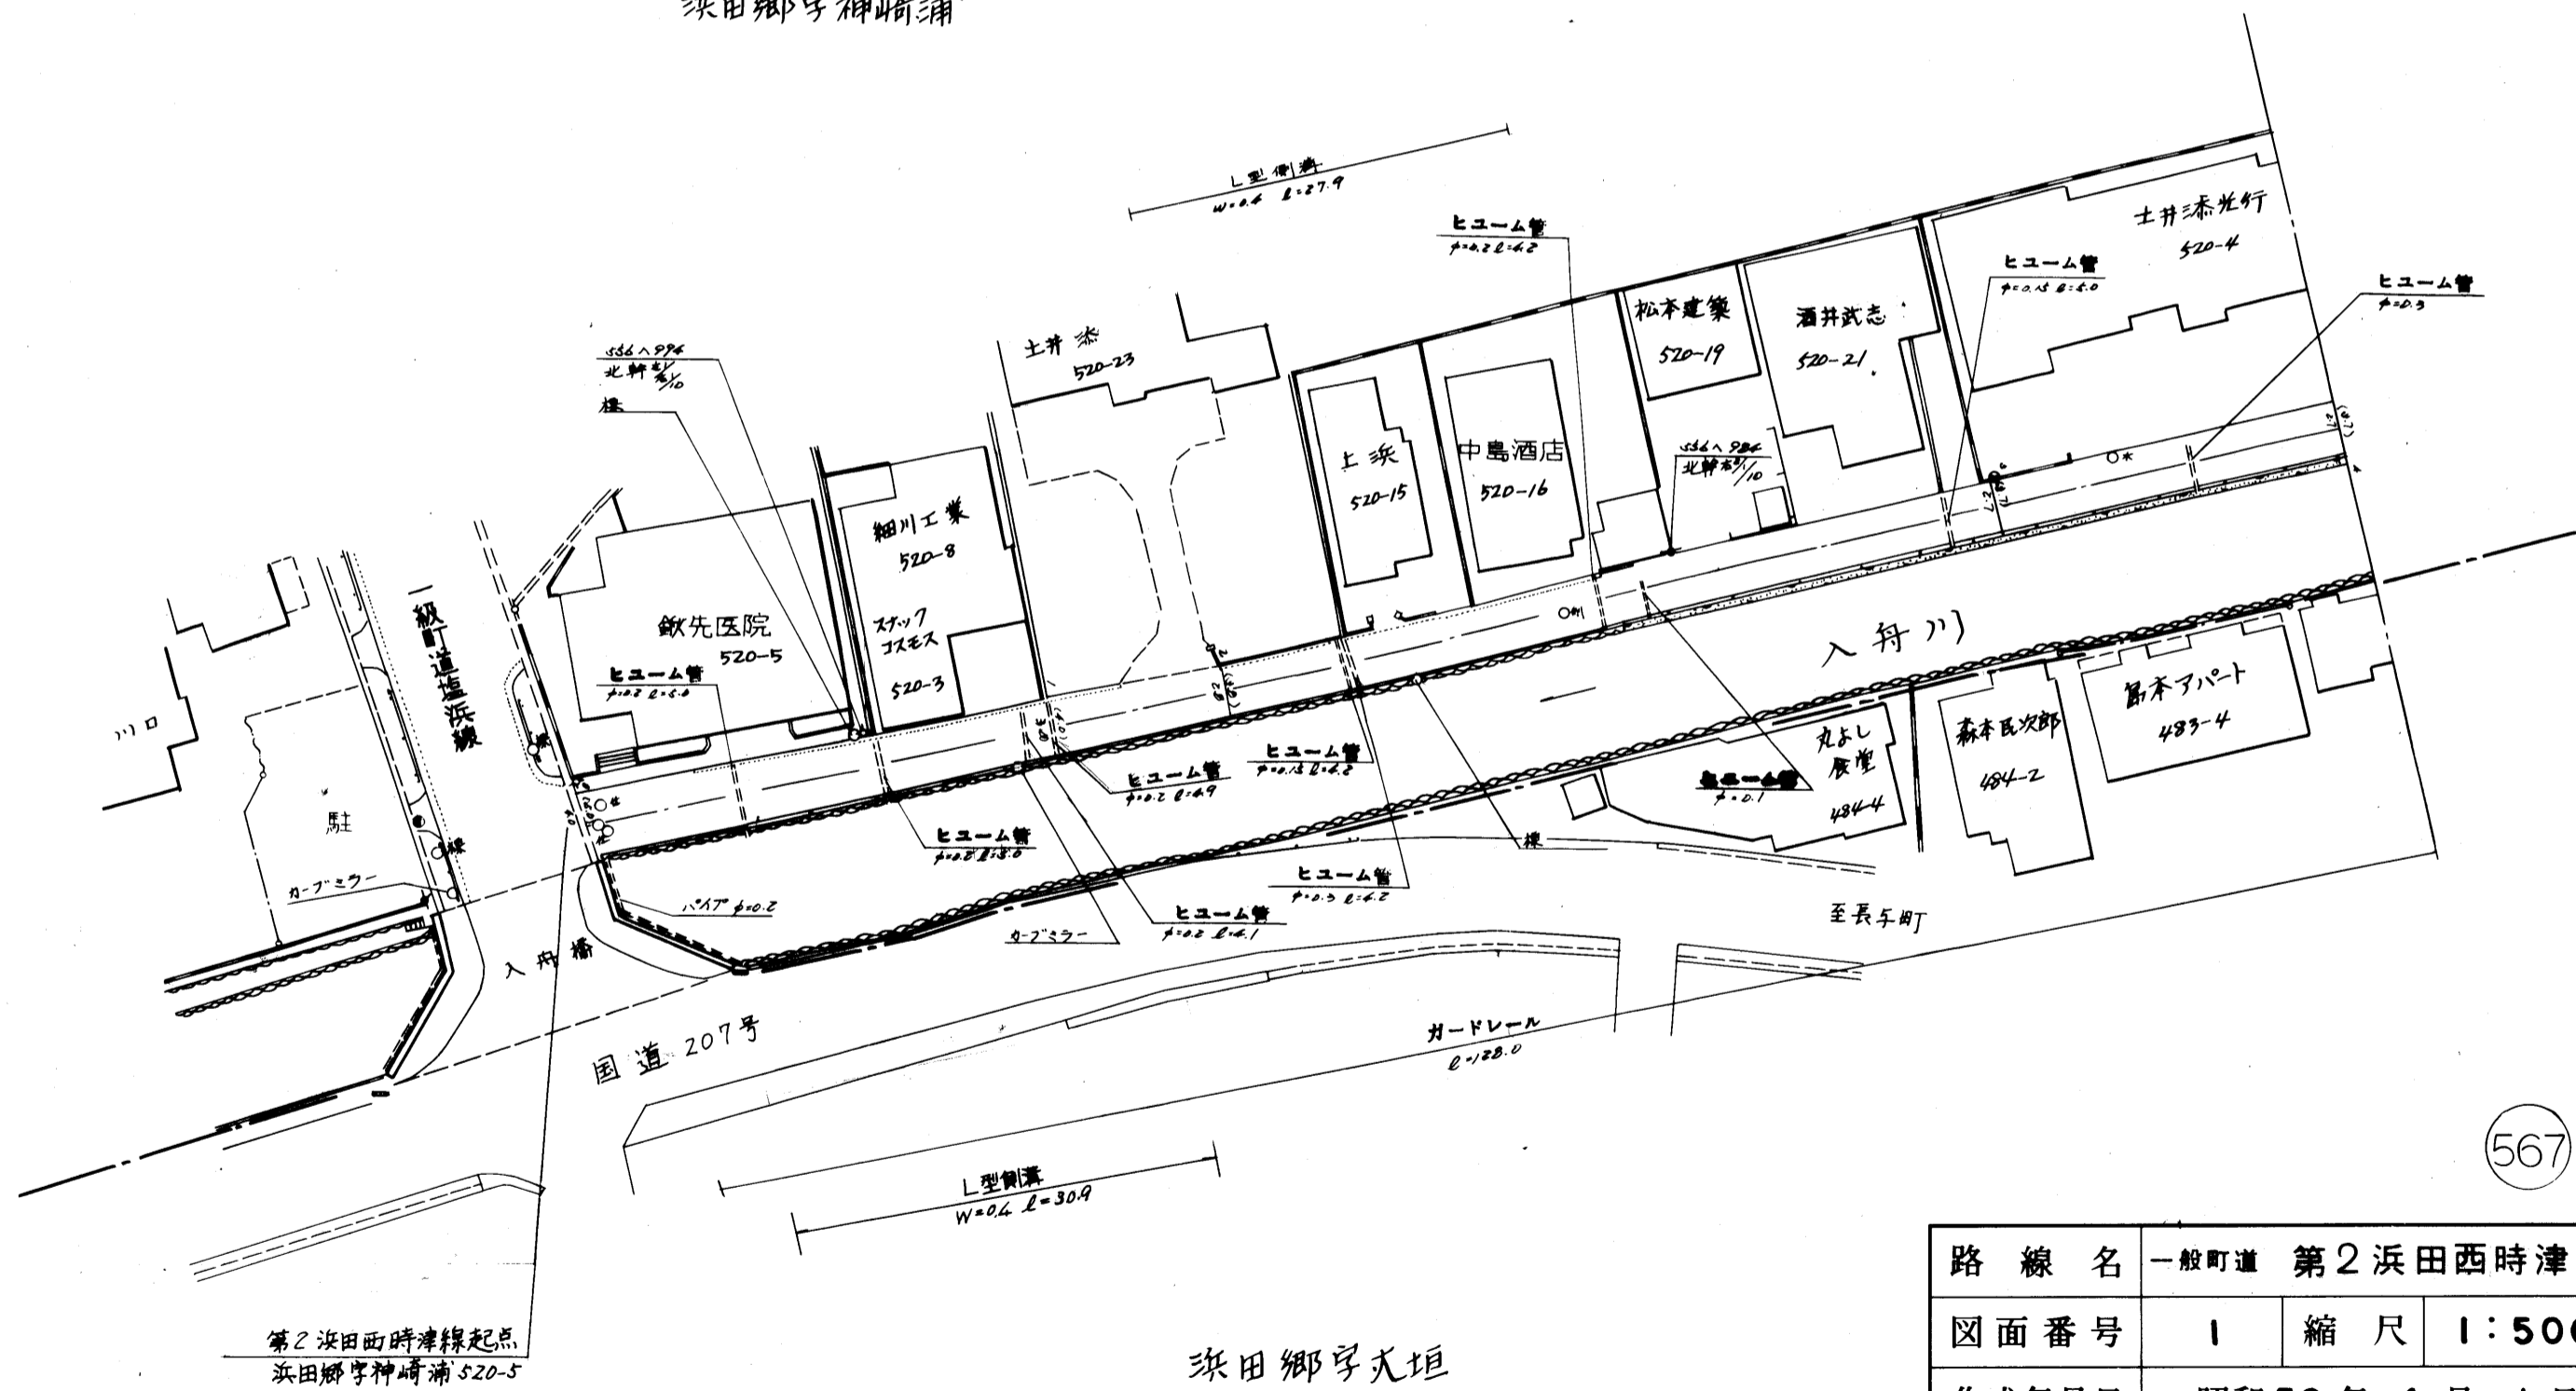


浜田郷字式垣


路線名	一般町道 第2浜田西時津線		
図面番号	1	縮尺	1:500
作成年月日	昭和59年4月1日		
作成者	扇精光株式会社		
時津町役場			

整理番号	区間長	車道巾員	路肩巾員	歩道巾員	待避所巾員	分離帯巾員	全巾員	路面種別	設置CBR	舗装年度	改良年度	備考
1	74.3	2.7 2.7	1.0 -	-	-	-	3.7 3.7	00				
2	18.9	2.7 3.0	-	-	-	-	3.7 4.0					
3	9.1	3.0 4.0	-	-	-	-	4.0 7.0					
4	19.4	4.0 6.2	-	-	-	-	7.0 7.2					
5	14.8	3.2 3.4	-	-	-	-	4.5 4.4					
計	136.5											

茨田郷字吉原

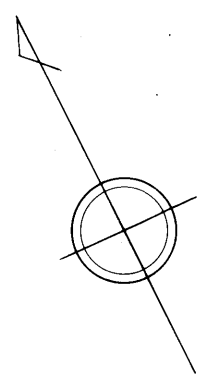

茨田郷字神崎浦

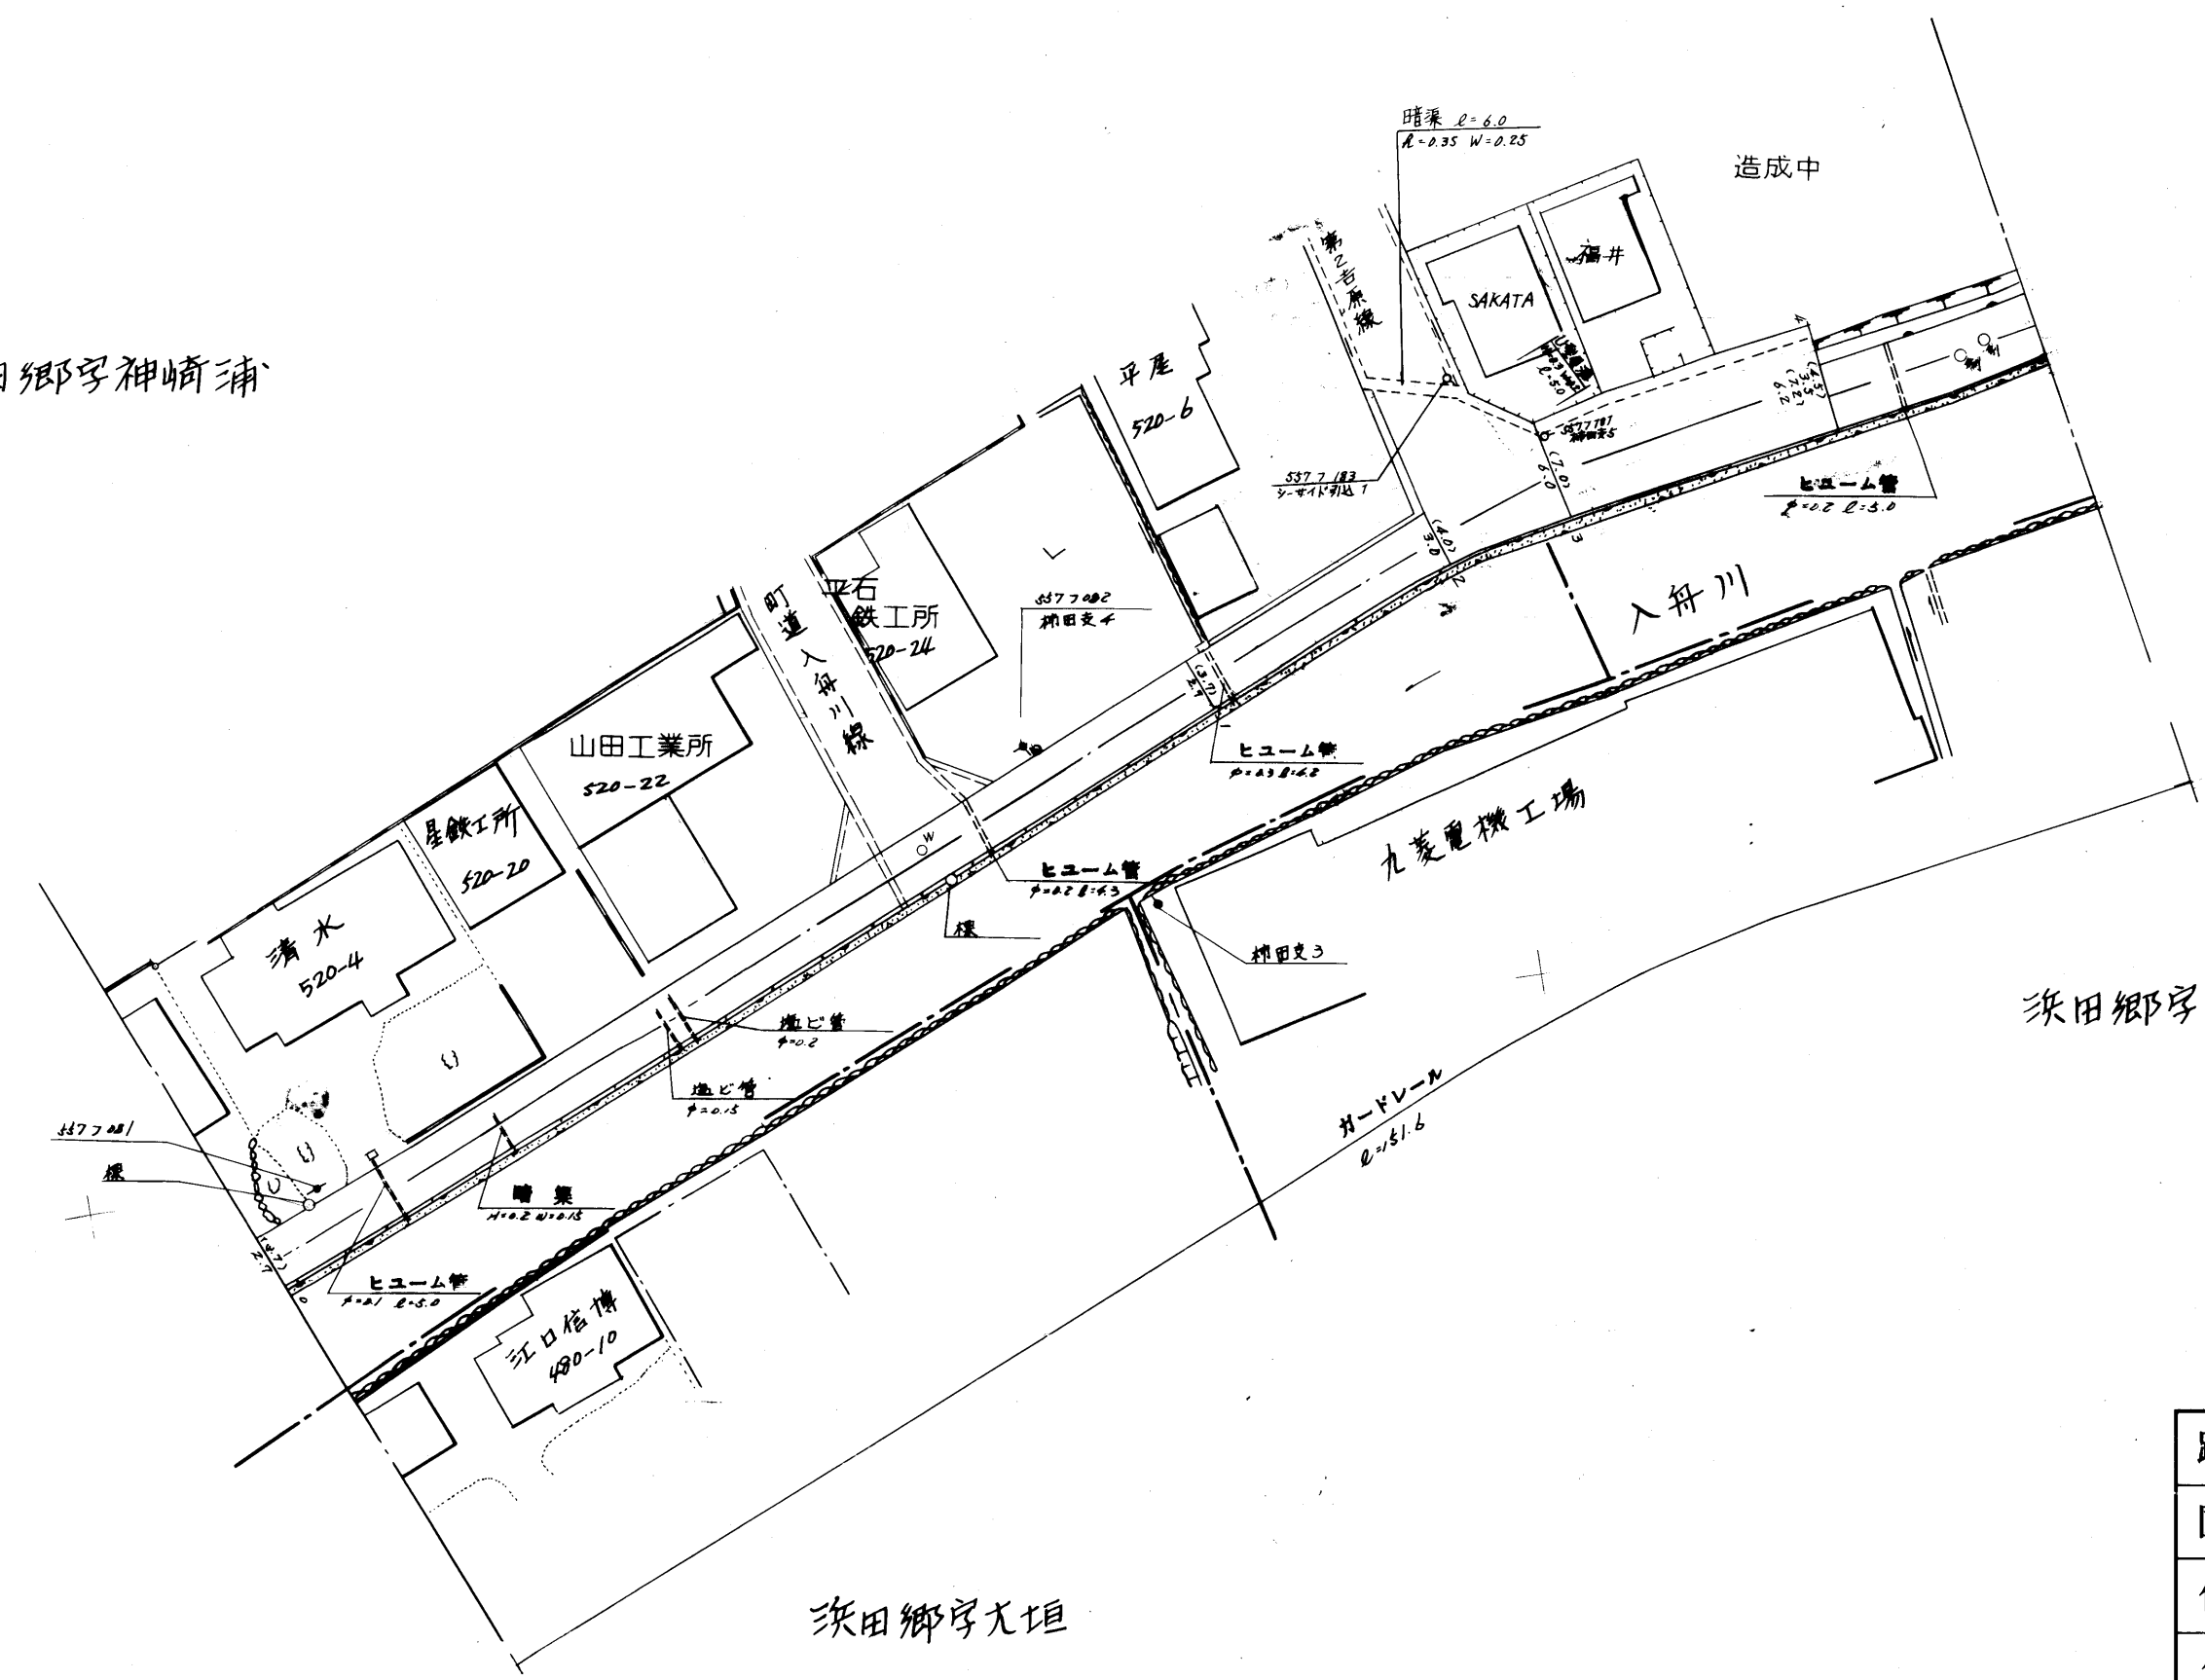


茨田郷字島下

茨田郷字大垣


567

路線名	一般町道 第2浜田西時津線		
図面番号	2	縮尺	1:500
作成年月日	昭和59年4月1日 平成2年3月28日		
作成者	扇精光株式会社		
時津町役場			

整理番号	区間長	車道巾員	路肩巾員	歩道等巾員(右)	歩道等巾員(左)	待避所巾員	中央帯巾員	全巾員	路面種別	設計C/B/R	舗装年度	改良未改良	改良年度	備考
1	6.5	3.4	1.0					4.4	as			未		
2	3.2	4.8	1.0					7.8	"			"		
3	(219.4)	6.7	1.0					7.7	"			"		重開区間
4	16.1	5.0	1.0					3.0	"			"		
計	(245.2)													

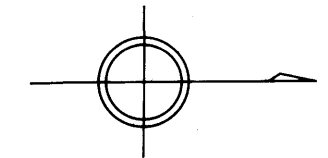


浜田郷

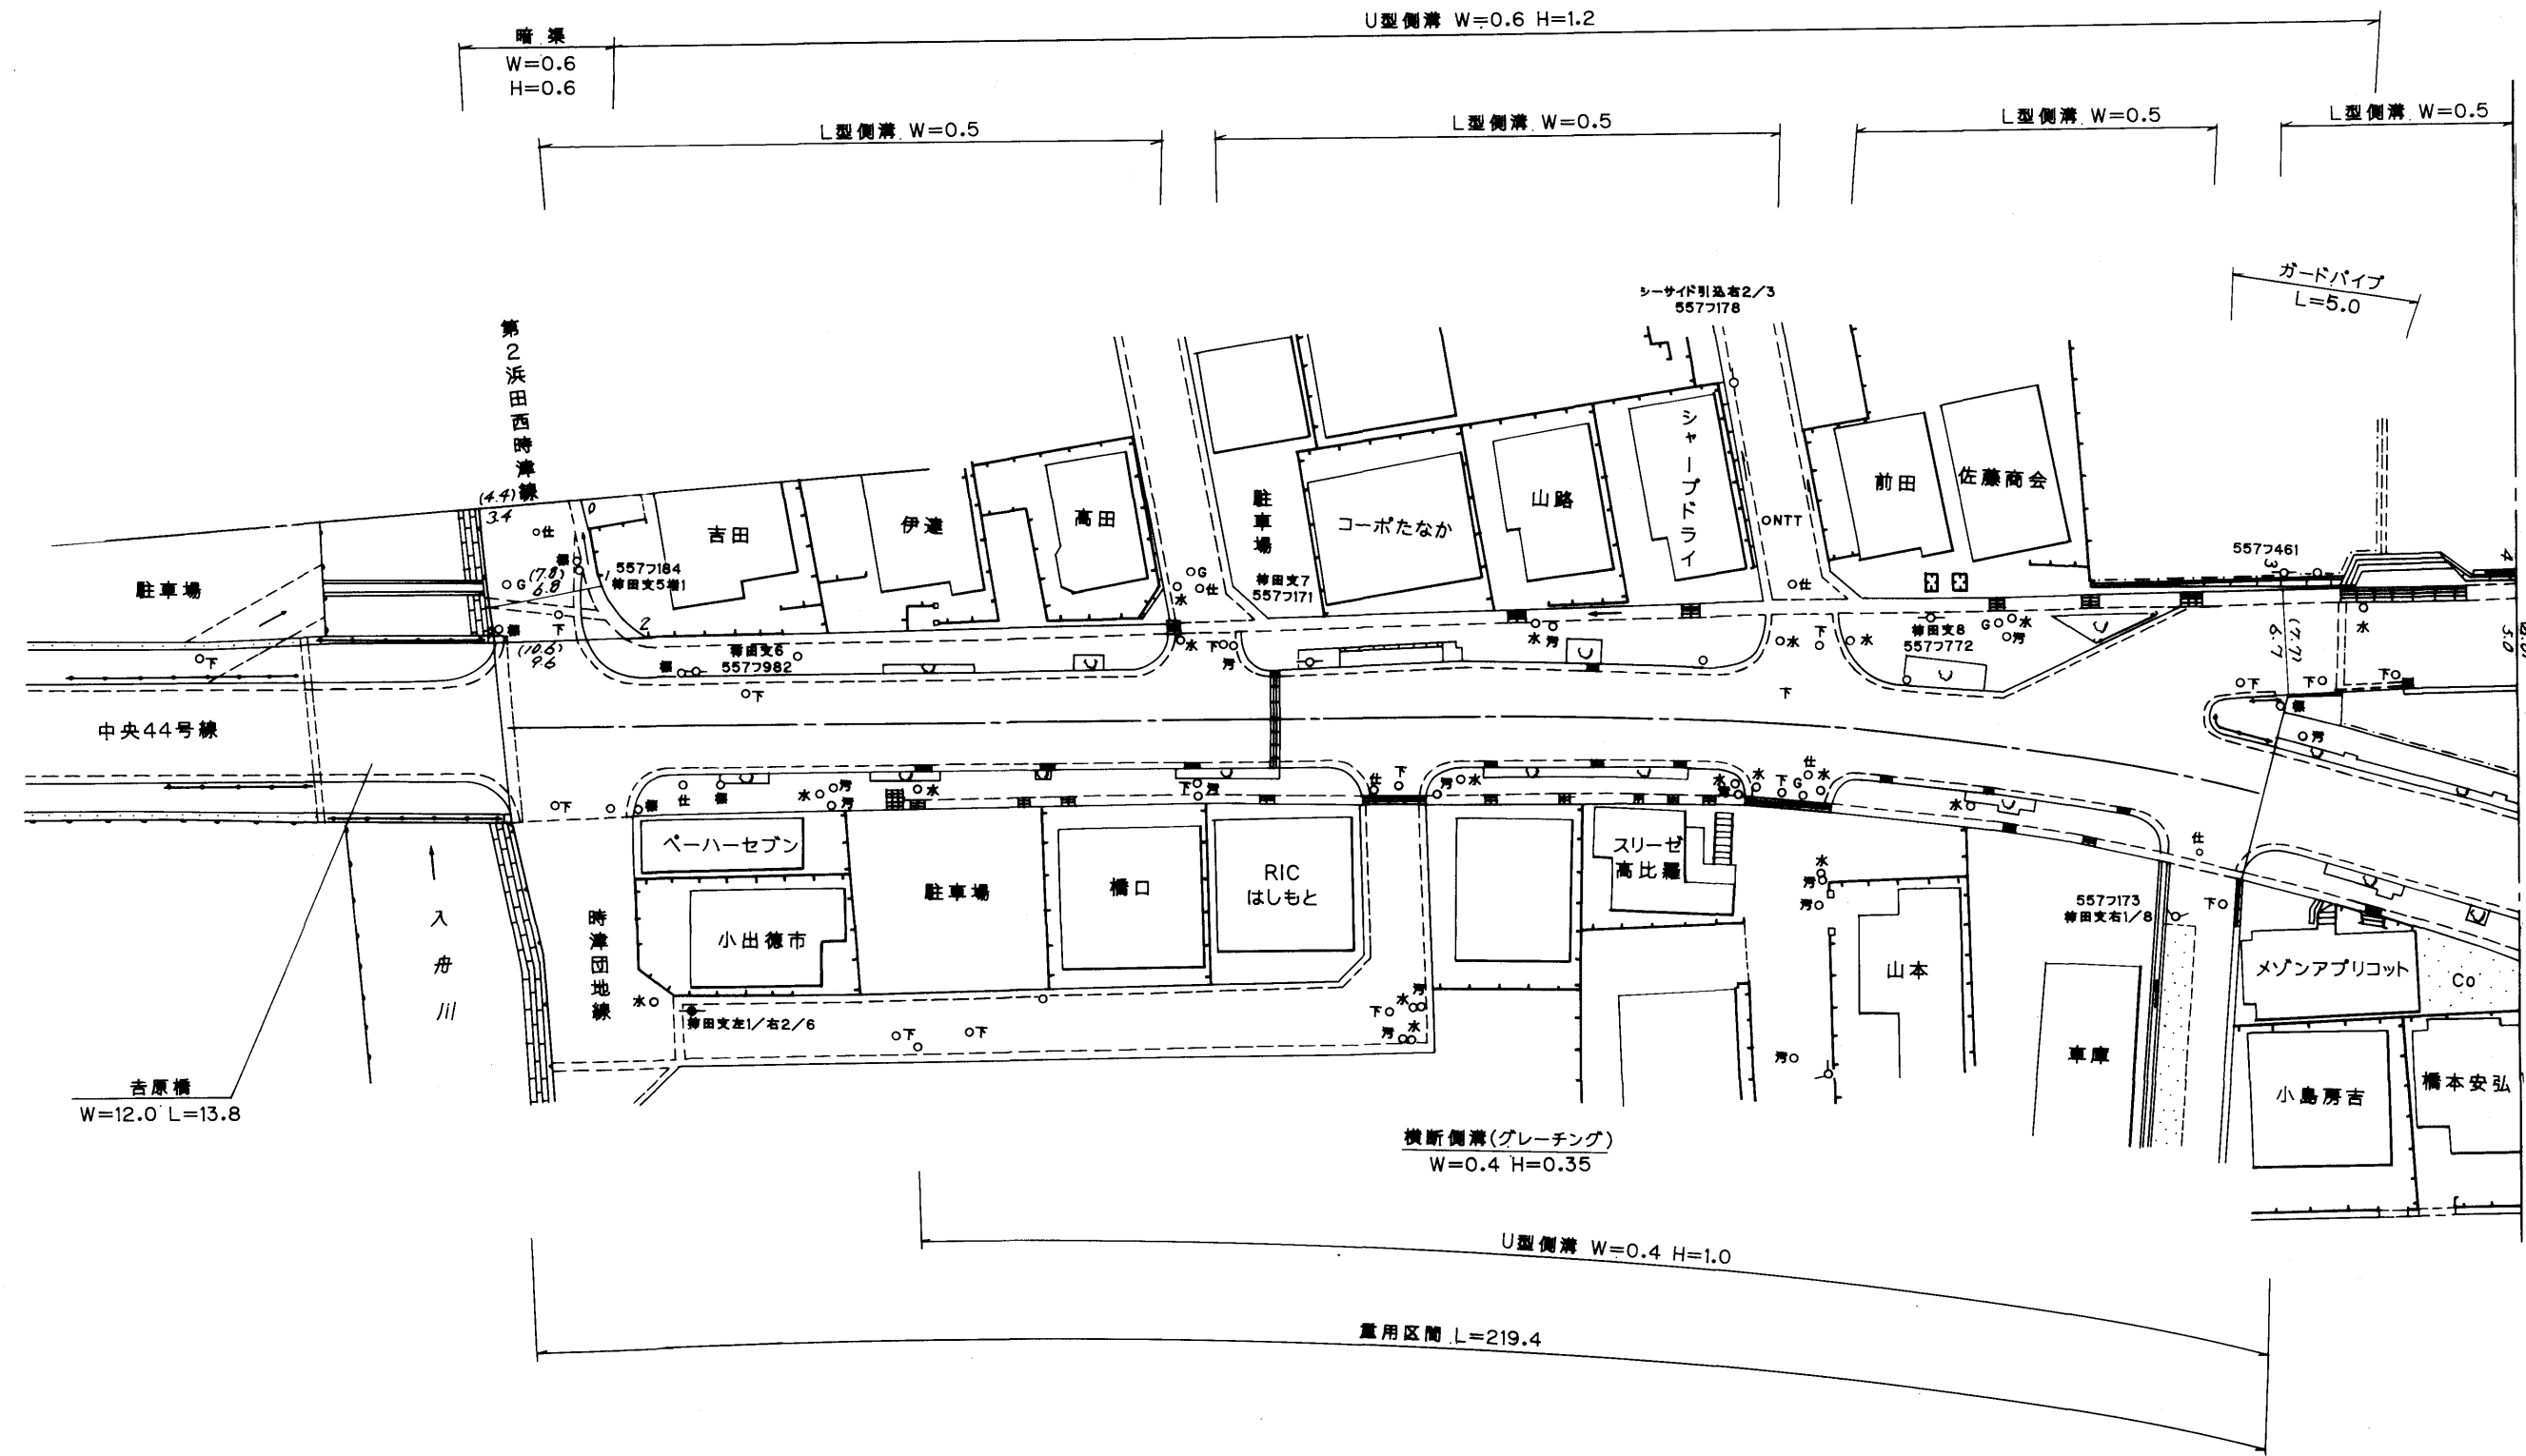

路線名	一般町道 第2浜田時津線		
図面番号	3	縮尺	1:500
作成年月日	平成9年3月31日		
作成者	扇精光株式会社		
時津町役場			


整理番号	区間長	車道巾員	路肩巾員	歩道巾員	待避所巾員	分離帯巾員	全巾員	路面種別	設計CBR	舗装年度	改良未改良	改良年度	備考
1	23.6	5.0 4.3	1.0				4.0 7.3	06			未		
2	28.0	4.3 4.7					7.3 7.7	"			"		
3	25.0	5.6 5.0					6.6 4.0	"			"		
4	8.0	5.0					4.0	"			*		前田橋 W=6.0 R=8.0
5	(12.1)							"			"		重用区間
6	27.0	4.6 4.9					4.6 4.9	"					
7	10.1	4.9 4.7	1.1				4.9 4.8	"			"		
8	3.5	4.7 4.6					4.8 5.7	"			"		
9	2.3	4.6					5.7	"			"		
10	13.0	4.6 4.5					4.7 5.6	"			"		
11	14.0	3.9 3.9					5.0 5.0	"			"		
計	(166.6) 154.5												

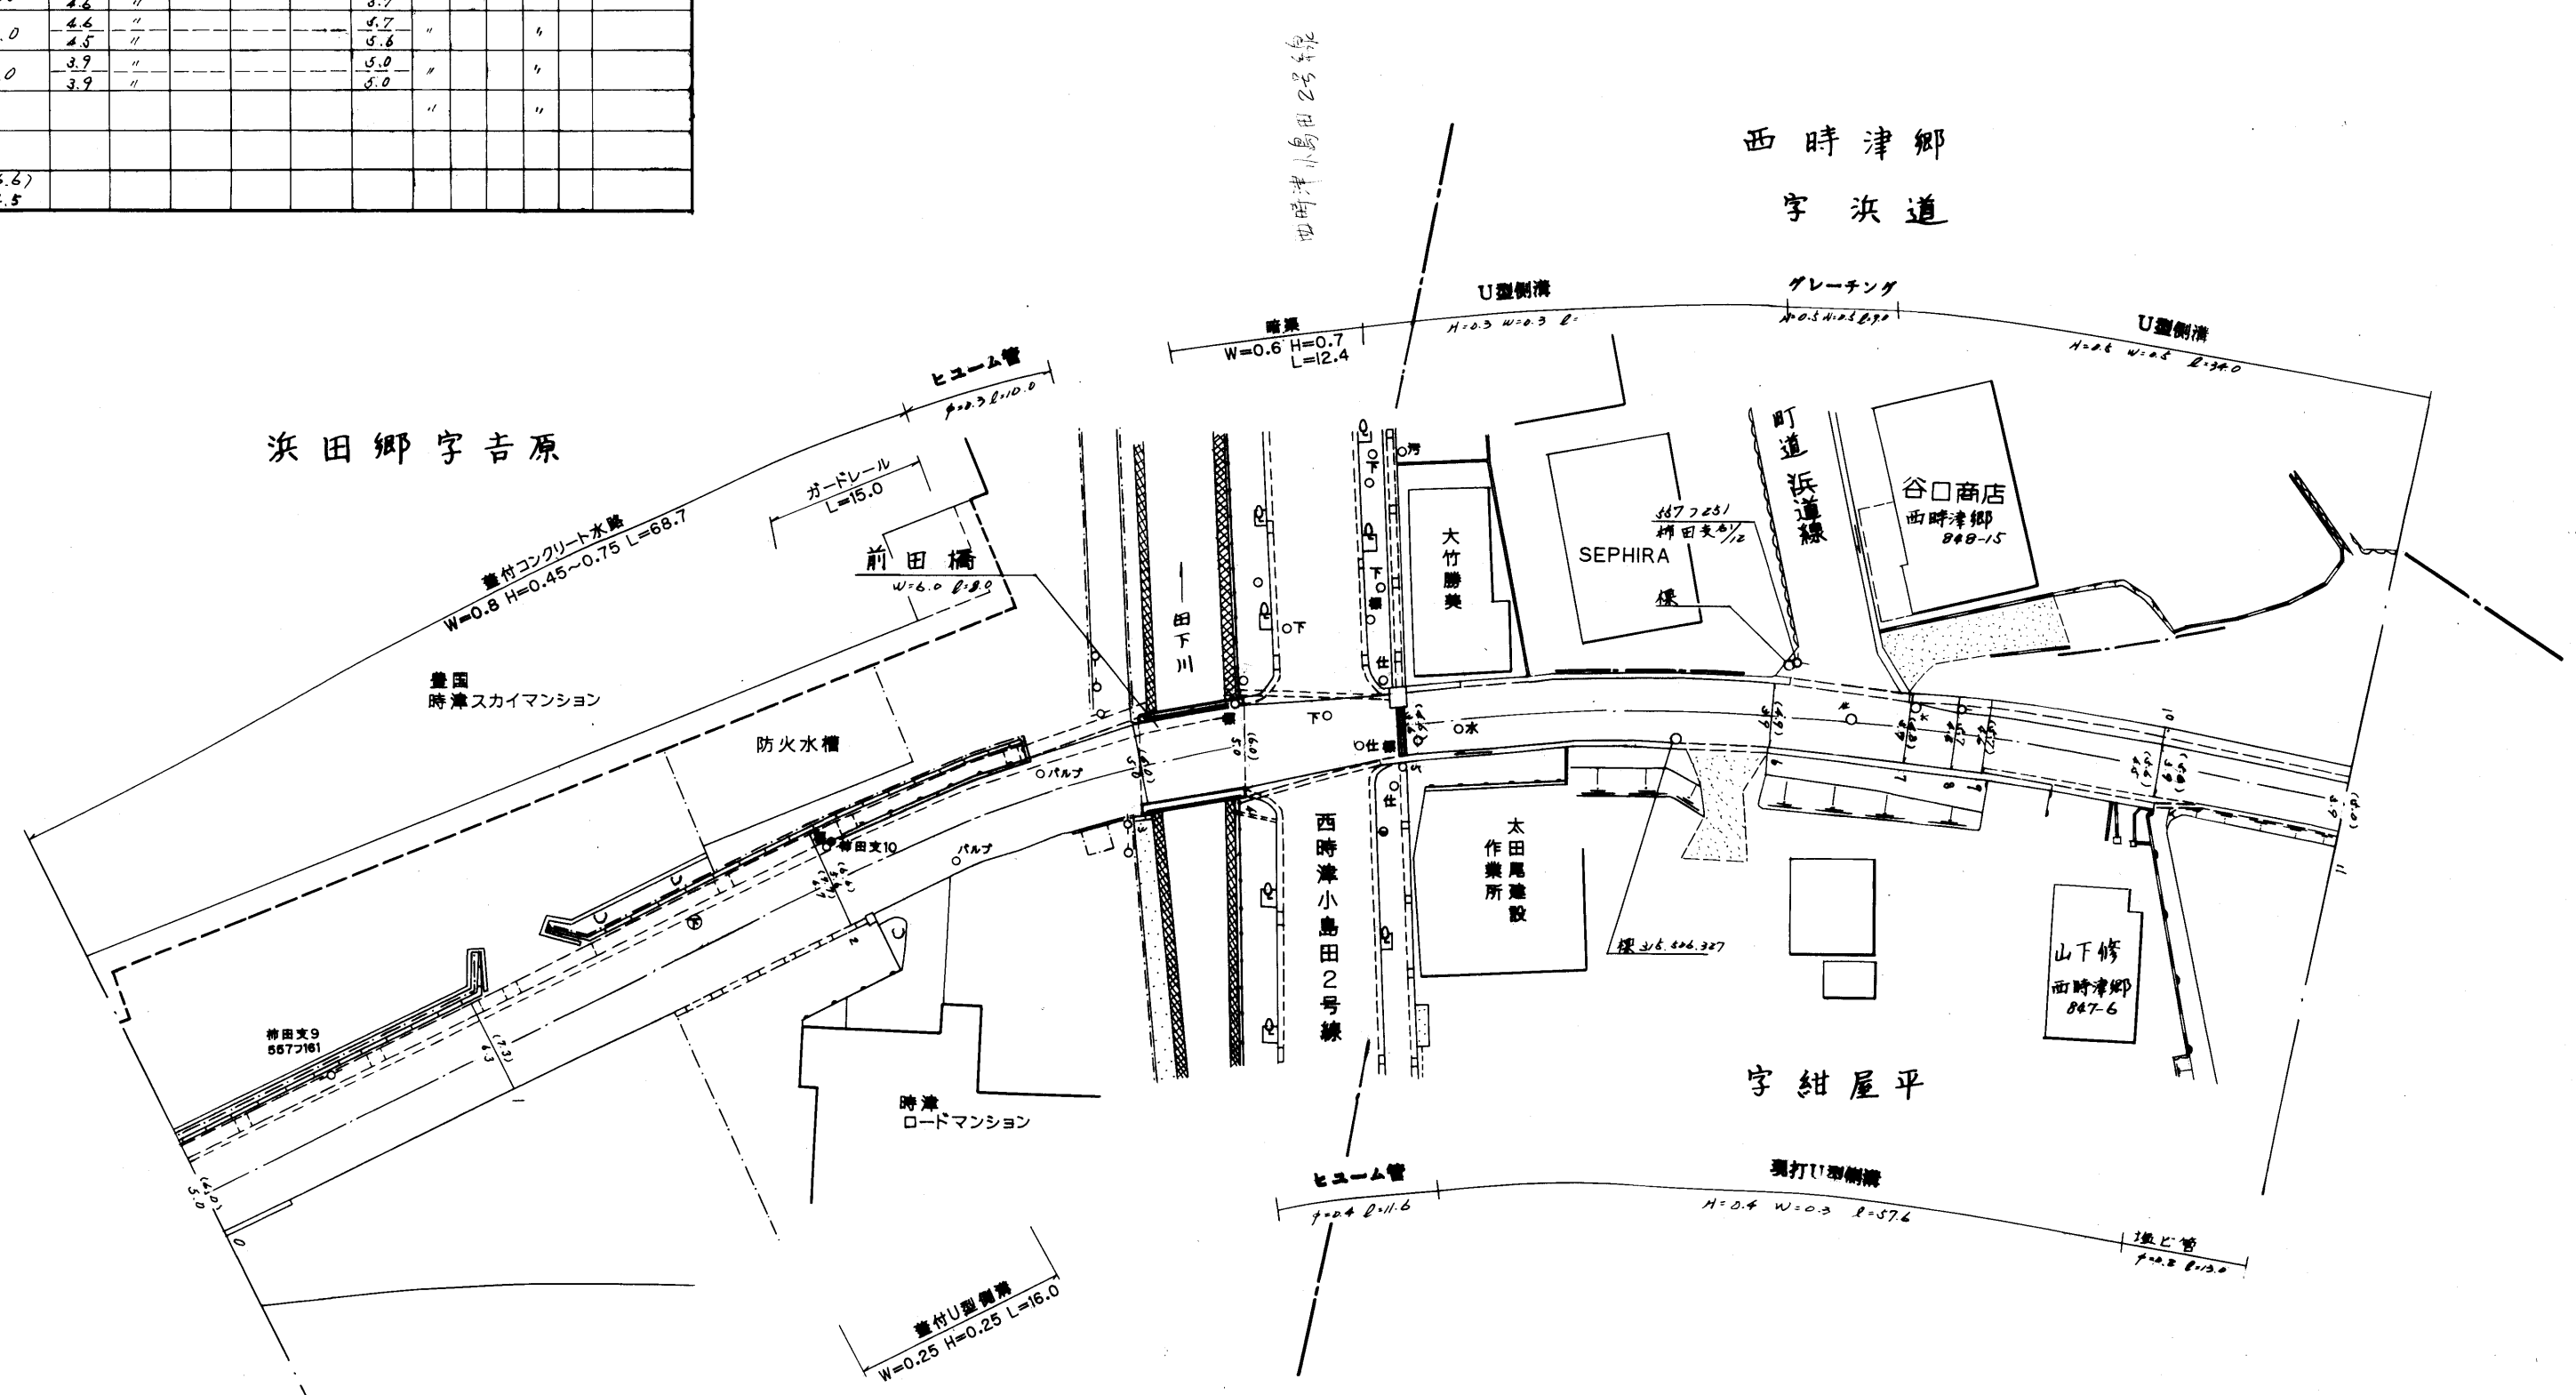


567

路線名	一般町道 第2浜田西時津線		
図面番号	4	縮尺	1:500
作成年月日	平成 ¹⁰ 年3月31日		
作成者	扇精光株式会社		
時津町役場			

整理番号	区間長	車道巾員	路肩巾員	歩道巾員	待避所巾員	分離帯巾員	全巾員	路面種別	設計C/B/R	舗装年度	改良未改良	改良年度	備考
1	15.6	3.2	1.1				5.0	00			未		
2	6.1	4.1					4.2						
3	18.6	3.2	1.0				5.0						
4	5.4	3.0					4.0						
5	2.0	3.2					4.2						
6	20.0	3.0					6.0						
7	15.2	3.8					5.8						
8	32.1	3.5	1.2				5.2						
9	4.4	4.2	1.0	1.0			6.2		2015	改	2015		
10	2.5	5.6		2.2			8.8						
11	3.0	5.6		2.2			8.8						
12	3.8	6.6		2.9			10.5						
計	128.7												

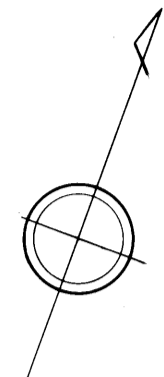

平屋紺字 西時津郷

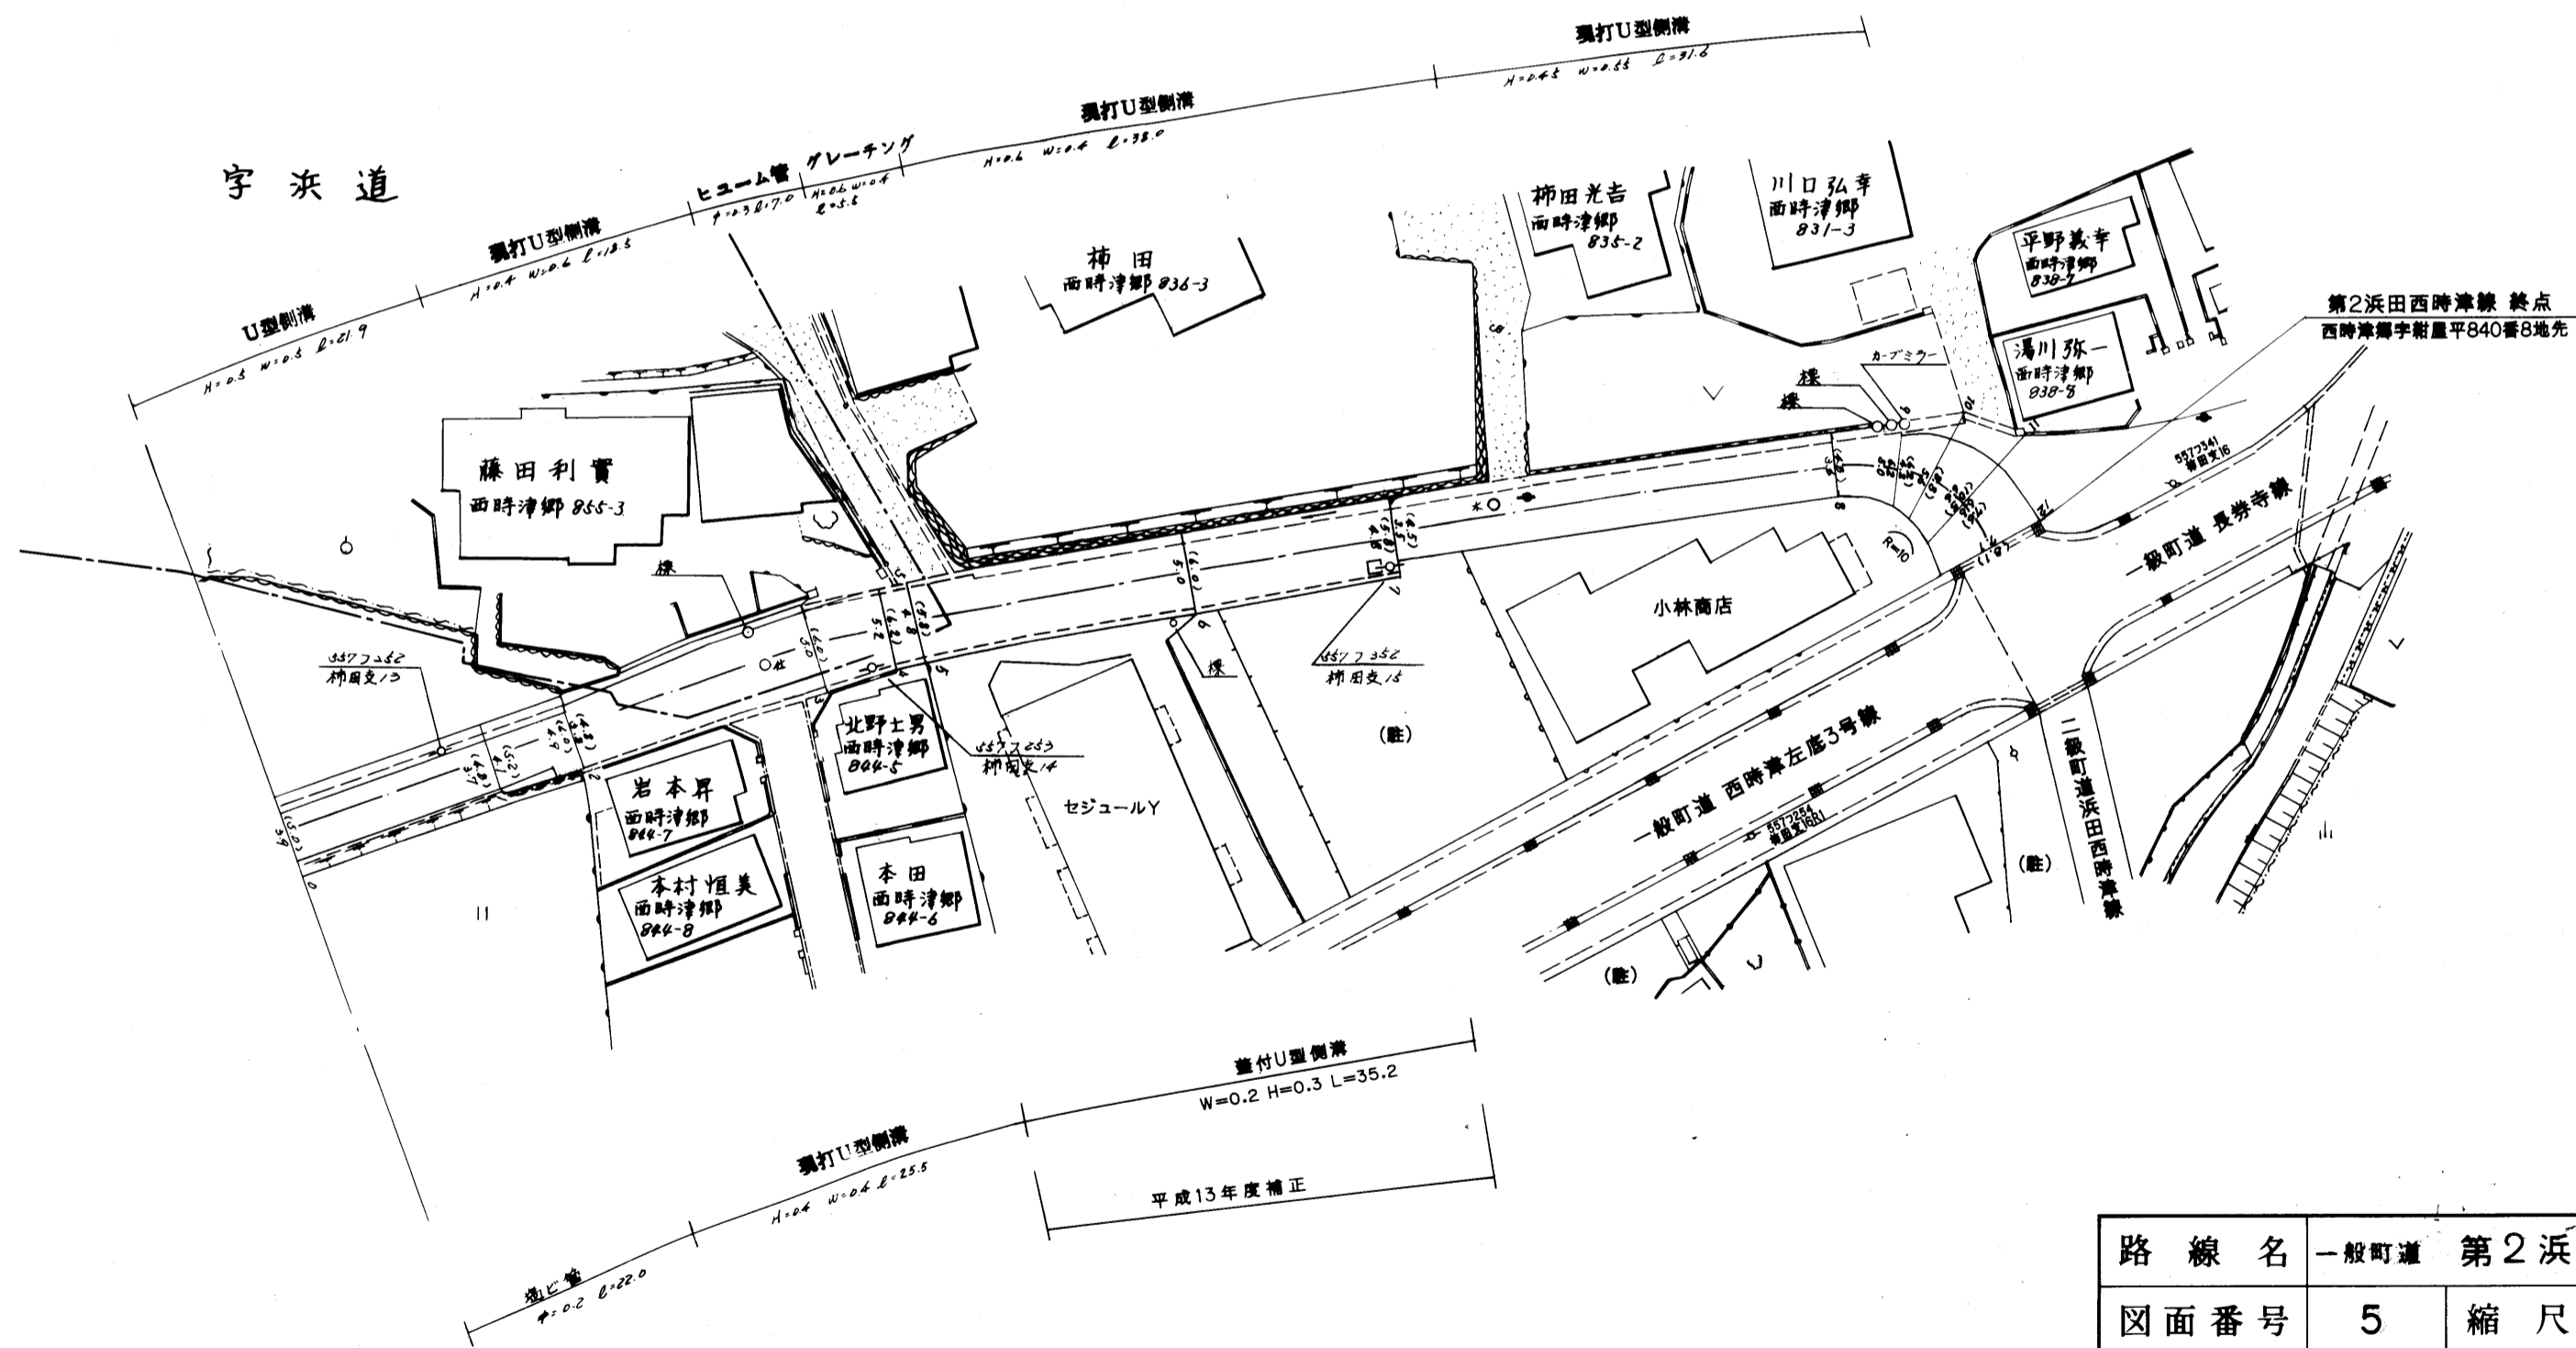

567

路線名	一般町道 第2浜田西時津線		
図面番号	5	縮尺	1:500
作成年月日	昭和59年4月1日 平成28年3月31日		
作成者	扇精光株式会社		
時津町役場			