



整理番号	区間長	車道幅員	路肩幅員	歩道等幅員(右)	歩道等幅員(左)	待避所幅員	中央帯幅員	全幅員	路面種別	設計C/B/R	舗装年度	改良未改良	改良年度	備考
1	1.5	6.2 3.7	1.0 1.0					7.2 4.7	as			未		
2	75.3	3.7 3.7	1.0 1.0					4.7 4.7	"			"		
3	14.0	3.7 3.8	1.0 1.0					4.7 4.8	"		2017	"		
4	69.2	3.8 3.8	1.0 1.0					4.8 4.8	"			"		
計	160.0													

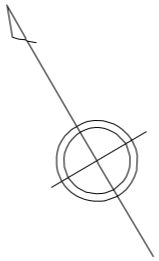

浜田郷字神崎浦

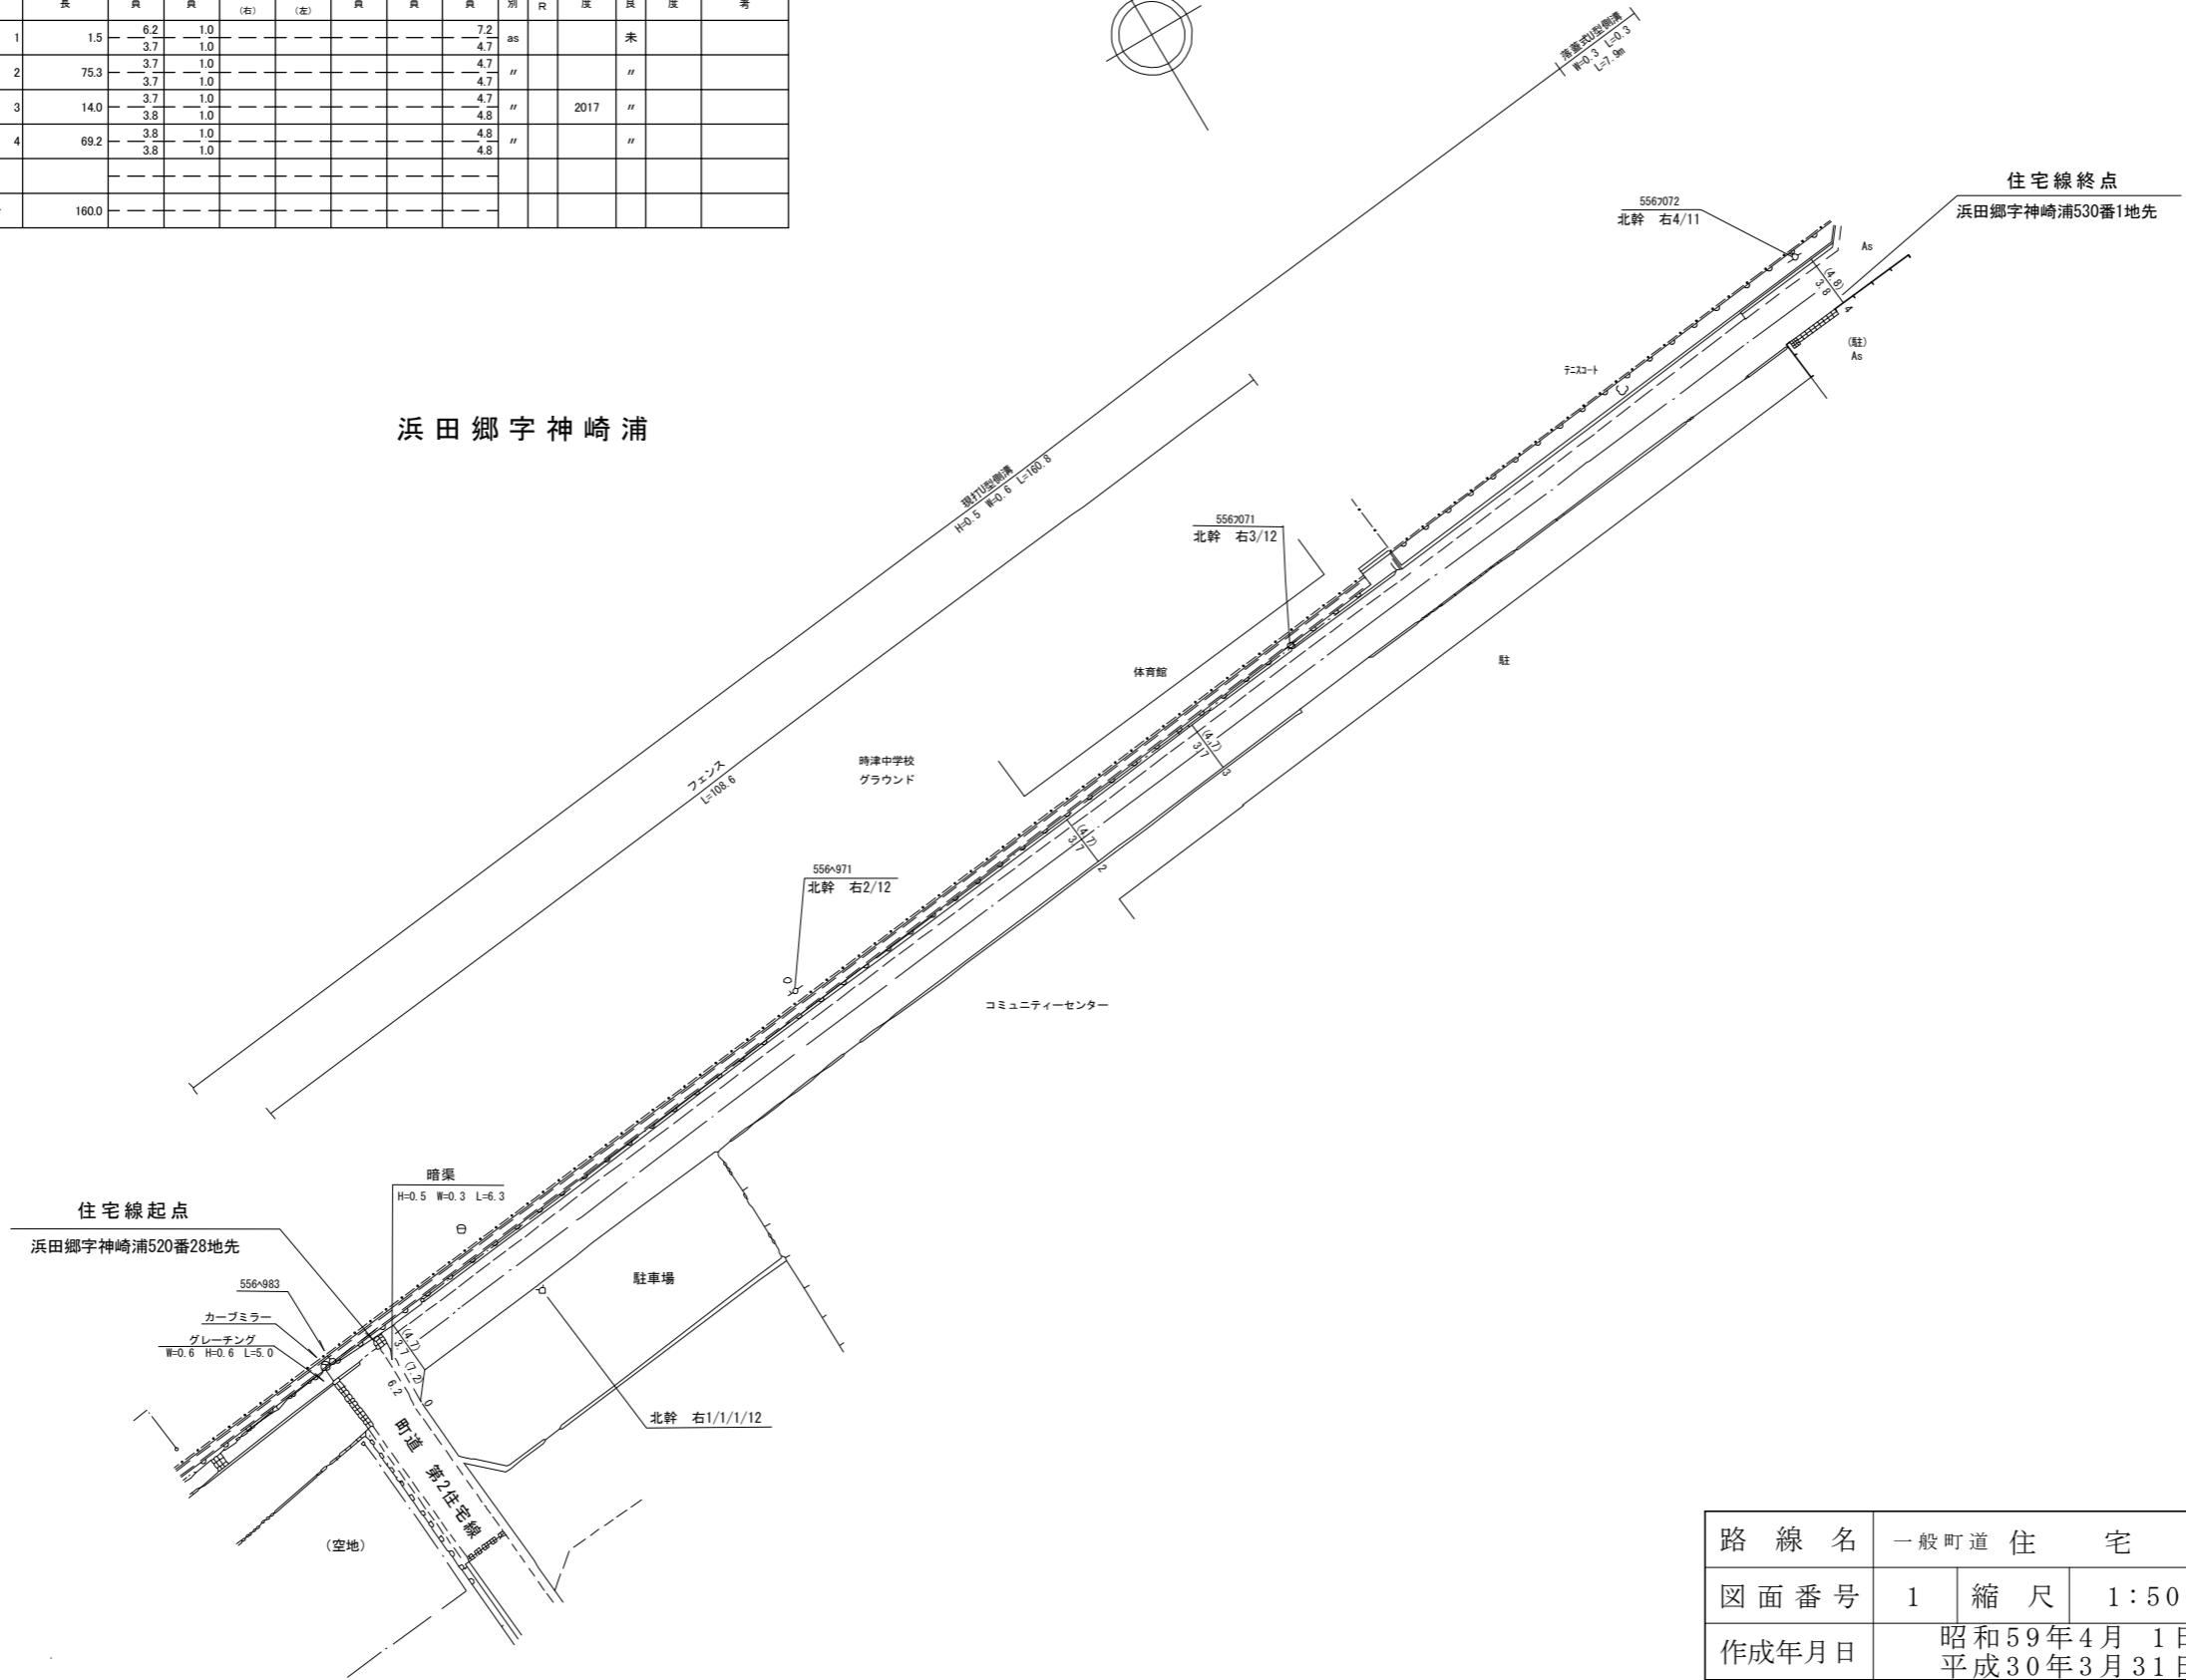

路線名	一般町道住宅線		
図面番号	1	縮尺	1:500
作成年月日	昭和59年4月1日 平成30年3月31日		
作成者	扇精光コンサルタンツ株式会社		
時津町役場			