

才吉原線


整理番号	区間長	車道巾員	路肩巾員	歩道巾員(右)	歩道巾員(左)	待避所巾員	中央帯巾員	全巾員	路面種別	設計C/R	舗装年度	改良年度	備考
1	56.8	5.3	1.0					8.3	05	元		改元	
2	8.8	5.3	1.0					8.3					
3	30.2	5.1	1.0					8.1					
4	3.9	5.5	1.0					8.5					
5	1.2	8.4	1.0					9.4					
計	100.9												

才吉原1号支線

1	1.9	8.2	1.0					9.2	05	元		改元	
2	55.8	4.7	1.0					5.7					
3	0.6	3.9	1.0					4.9					
4	2.2	4.7	1.0					5.7					
計	60.5												

才吉原2号支線

1	2.0	3.0	1.0					4.0	05	元		改元	
2	49.6	3.9	1.0					4.9					
3	2.6	3.9	1.0					4.9					
計	54.2												

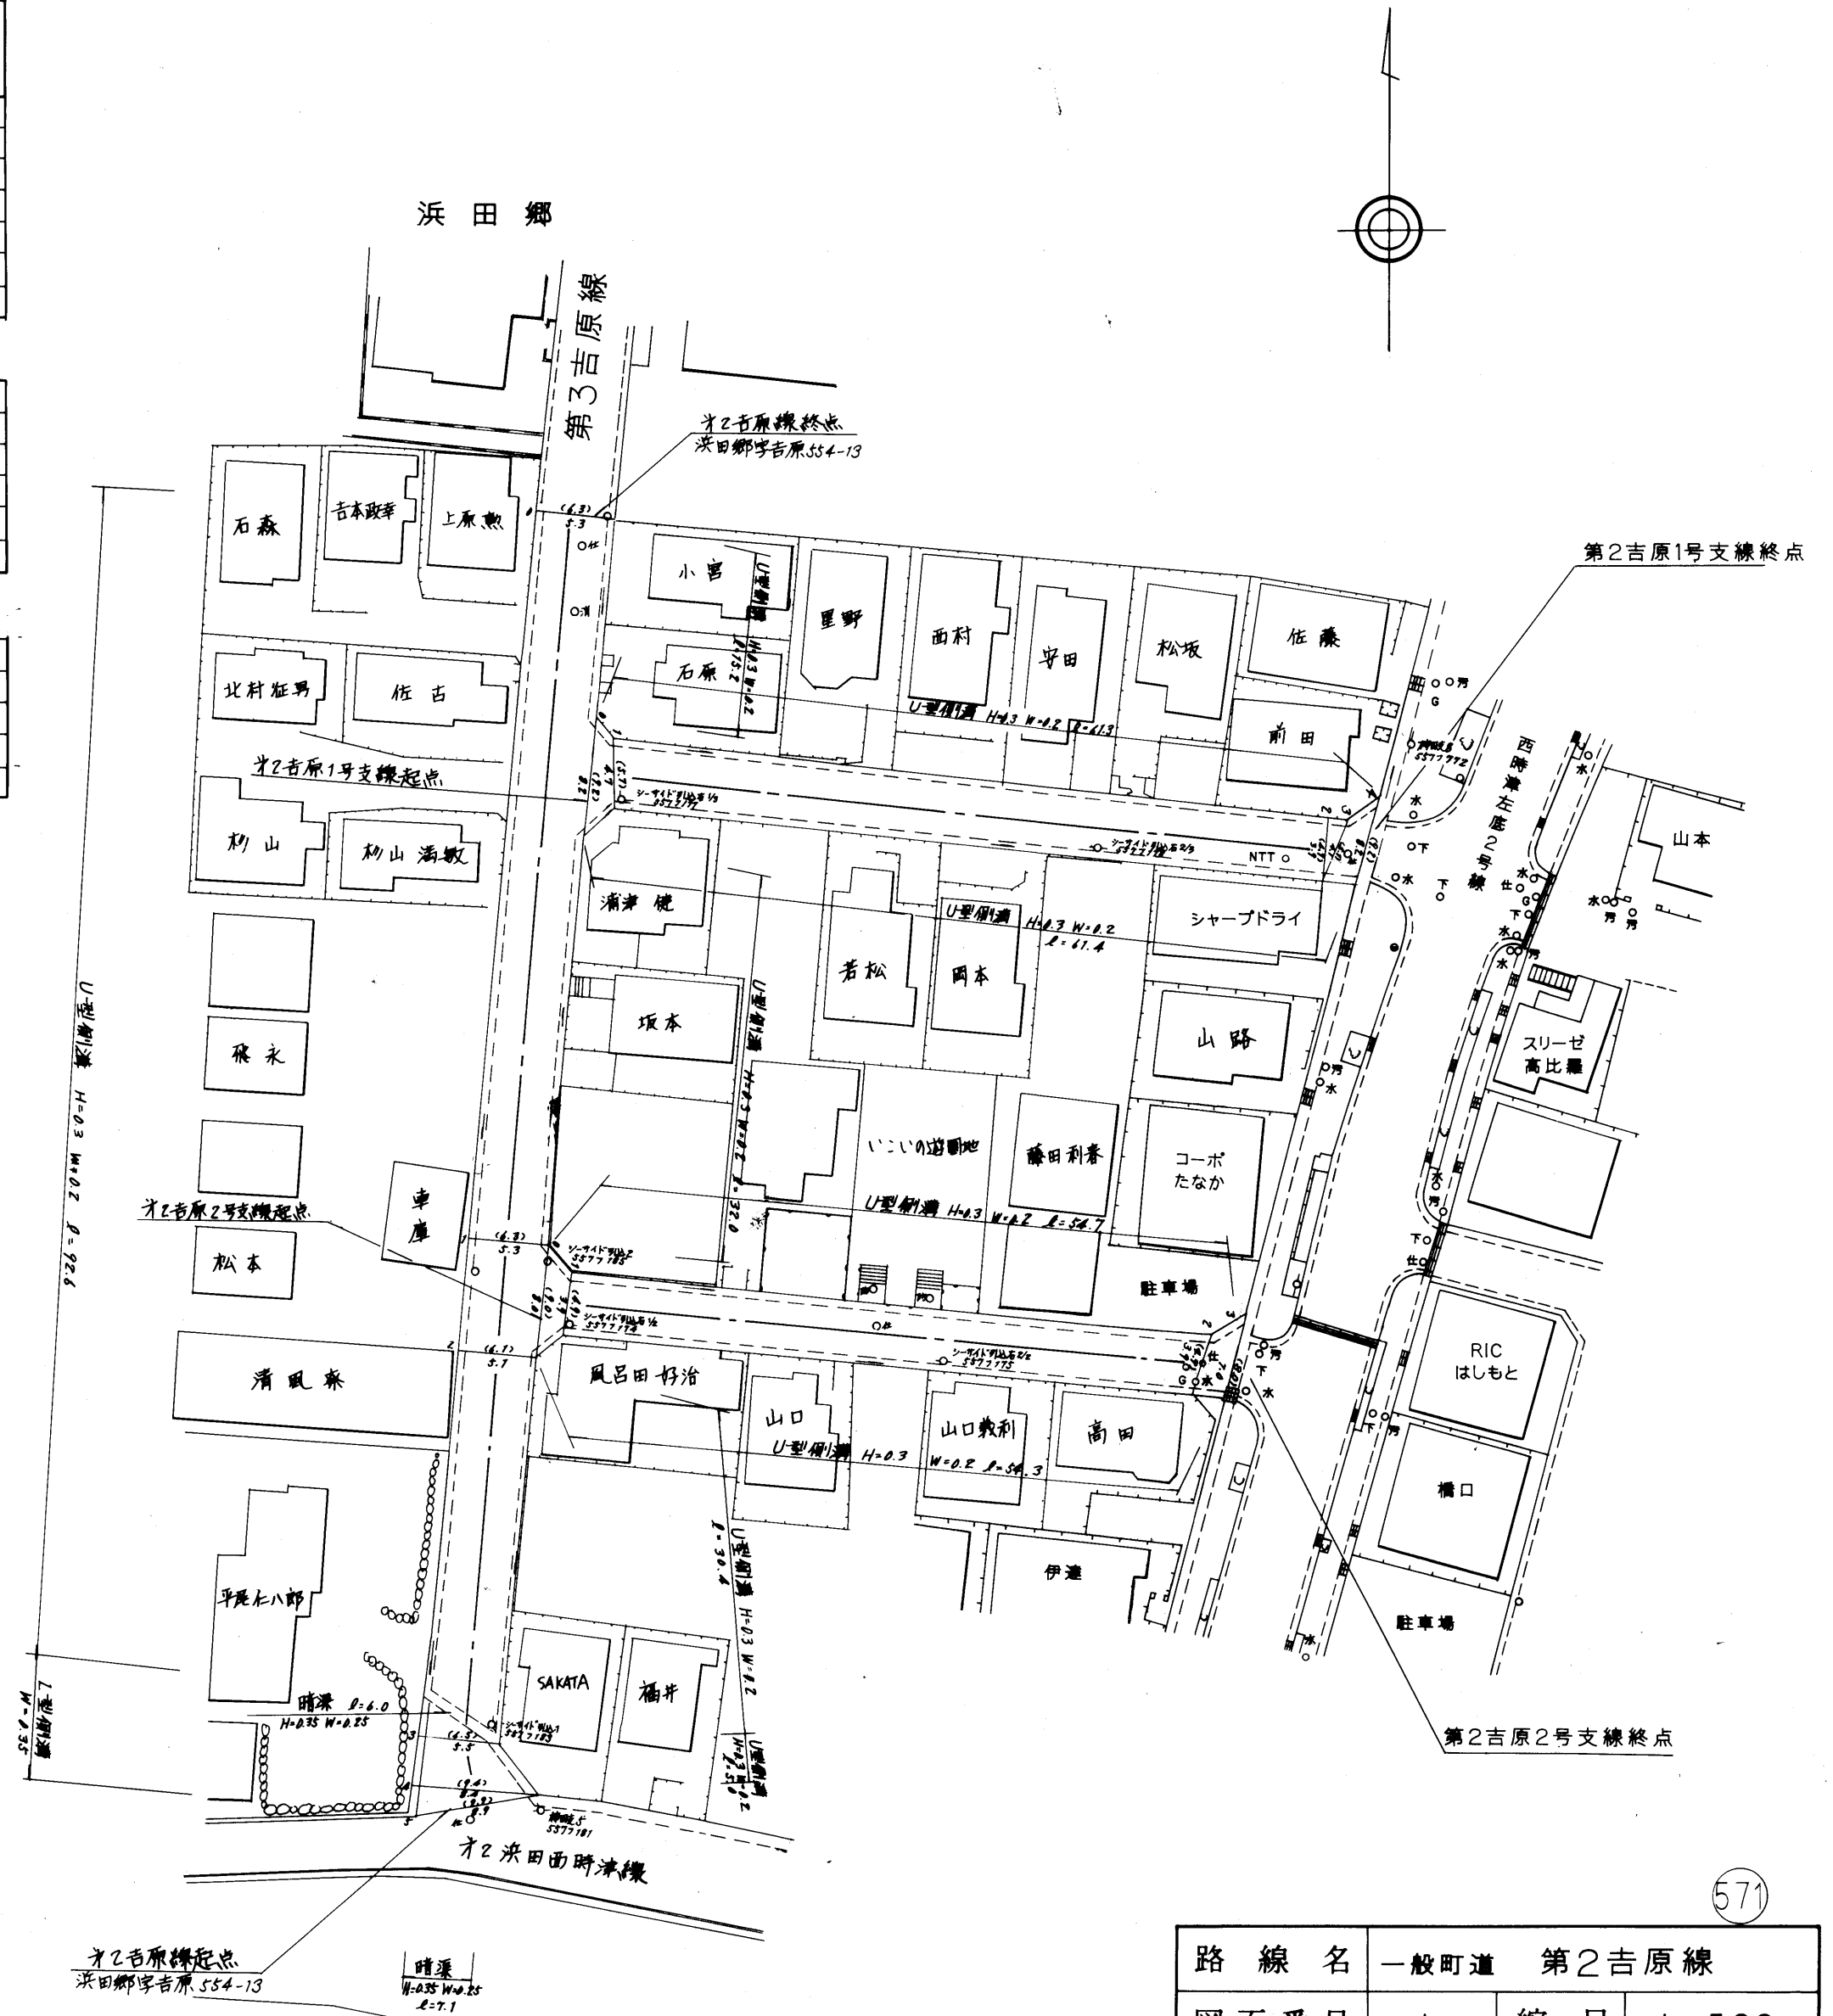

路線名	一般町道 第2吉原線		
図面番号	1	縮尺	1:500
作成年月日	平成 2 年 3 月 28 日		
作成者	扇精光株式会社		
時津町役場			