


573.中央40号線


| 整理番号 | 区間長 | 車道巾員 | 路肩巾員 | 歩道等巾員(右) | 歩道等巾員(左) | 待避所巾員 | 中央帯巾員 | 全巾員 | 路面種別 | 設計C/R | 舗装年度 | 改良未改良 | 改良年度 | 備考 |
|------|-------|------|------|----------|----------|-------|-------|-----|------|-------|------|-------|------|----|
| 1 | 60.3 | 5.0 | 7.0 | | | | | 4.0 | As | | 93 | 改 | 93 | |
| 2 | 34.0 | 5.0 | 7.0 | | | | | 4.0 | f | | | | 89 | |
| 3 | 82.0 | 5.0 | 7.0 | | | | | 6.0 | " | | | | | |
| 計 | 176.3 | | | | | | | | | | | | | |

浜田郷

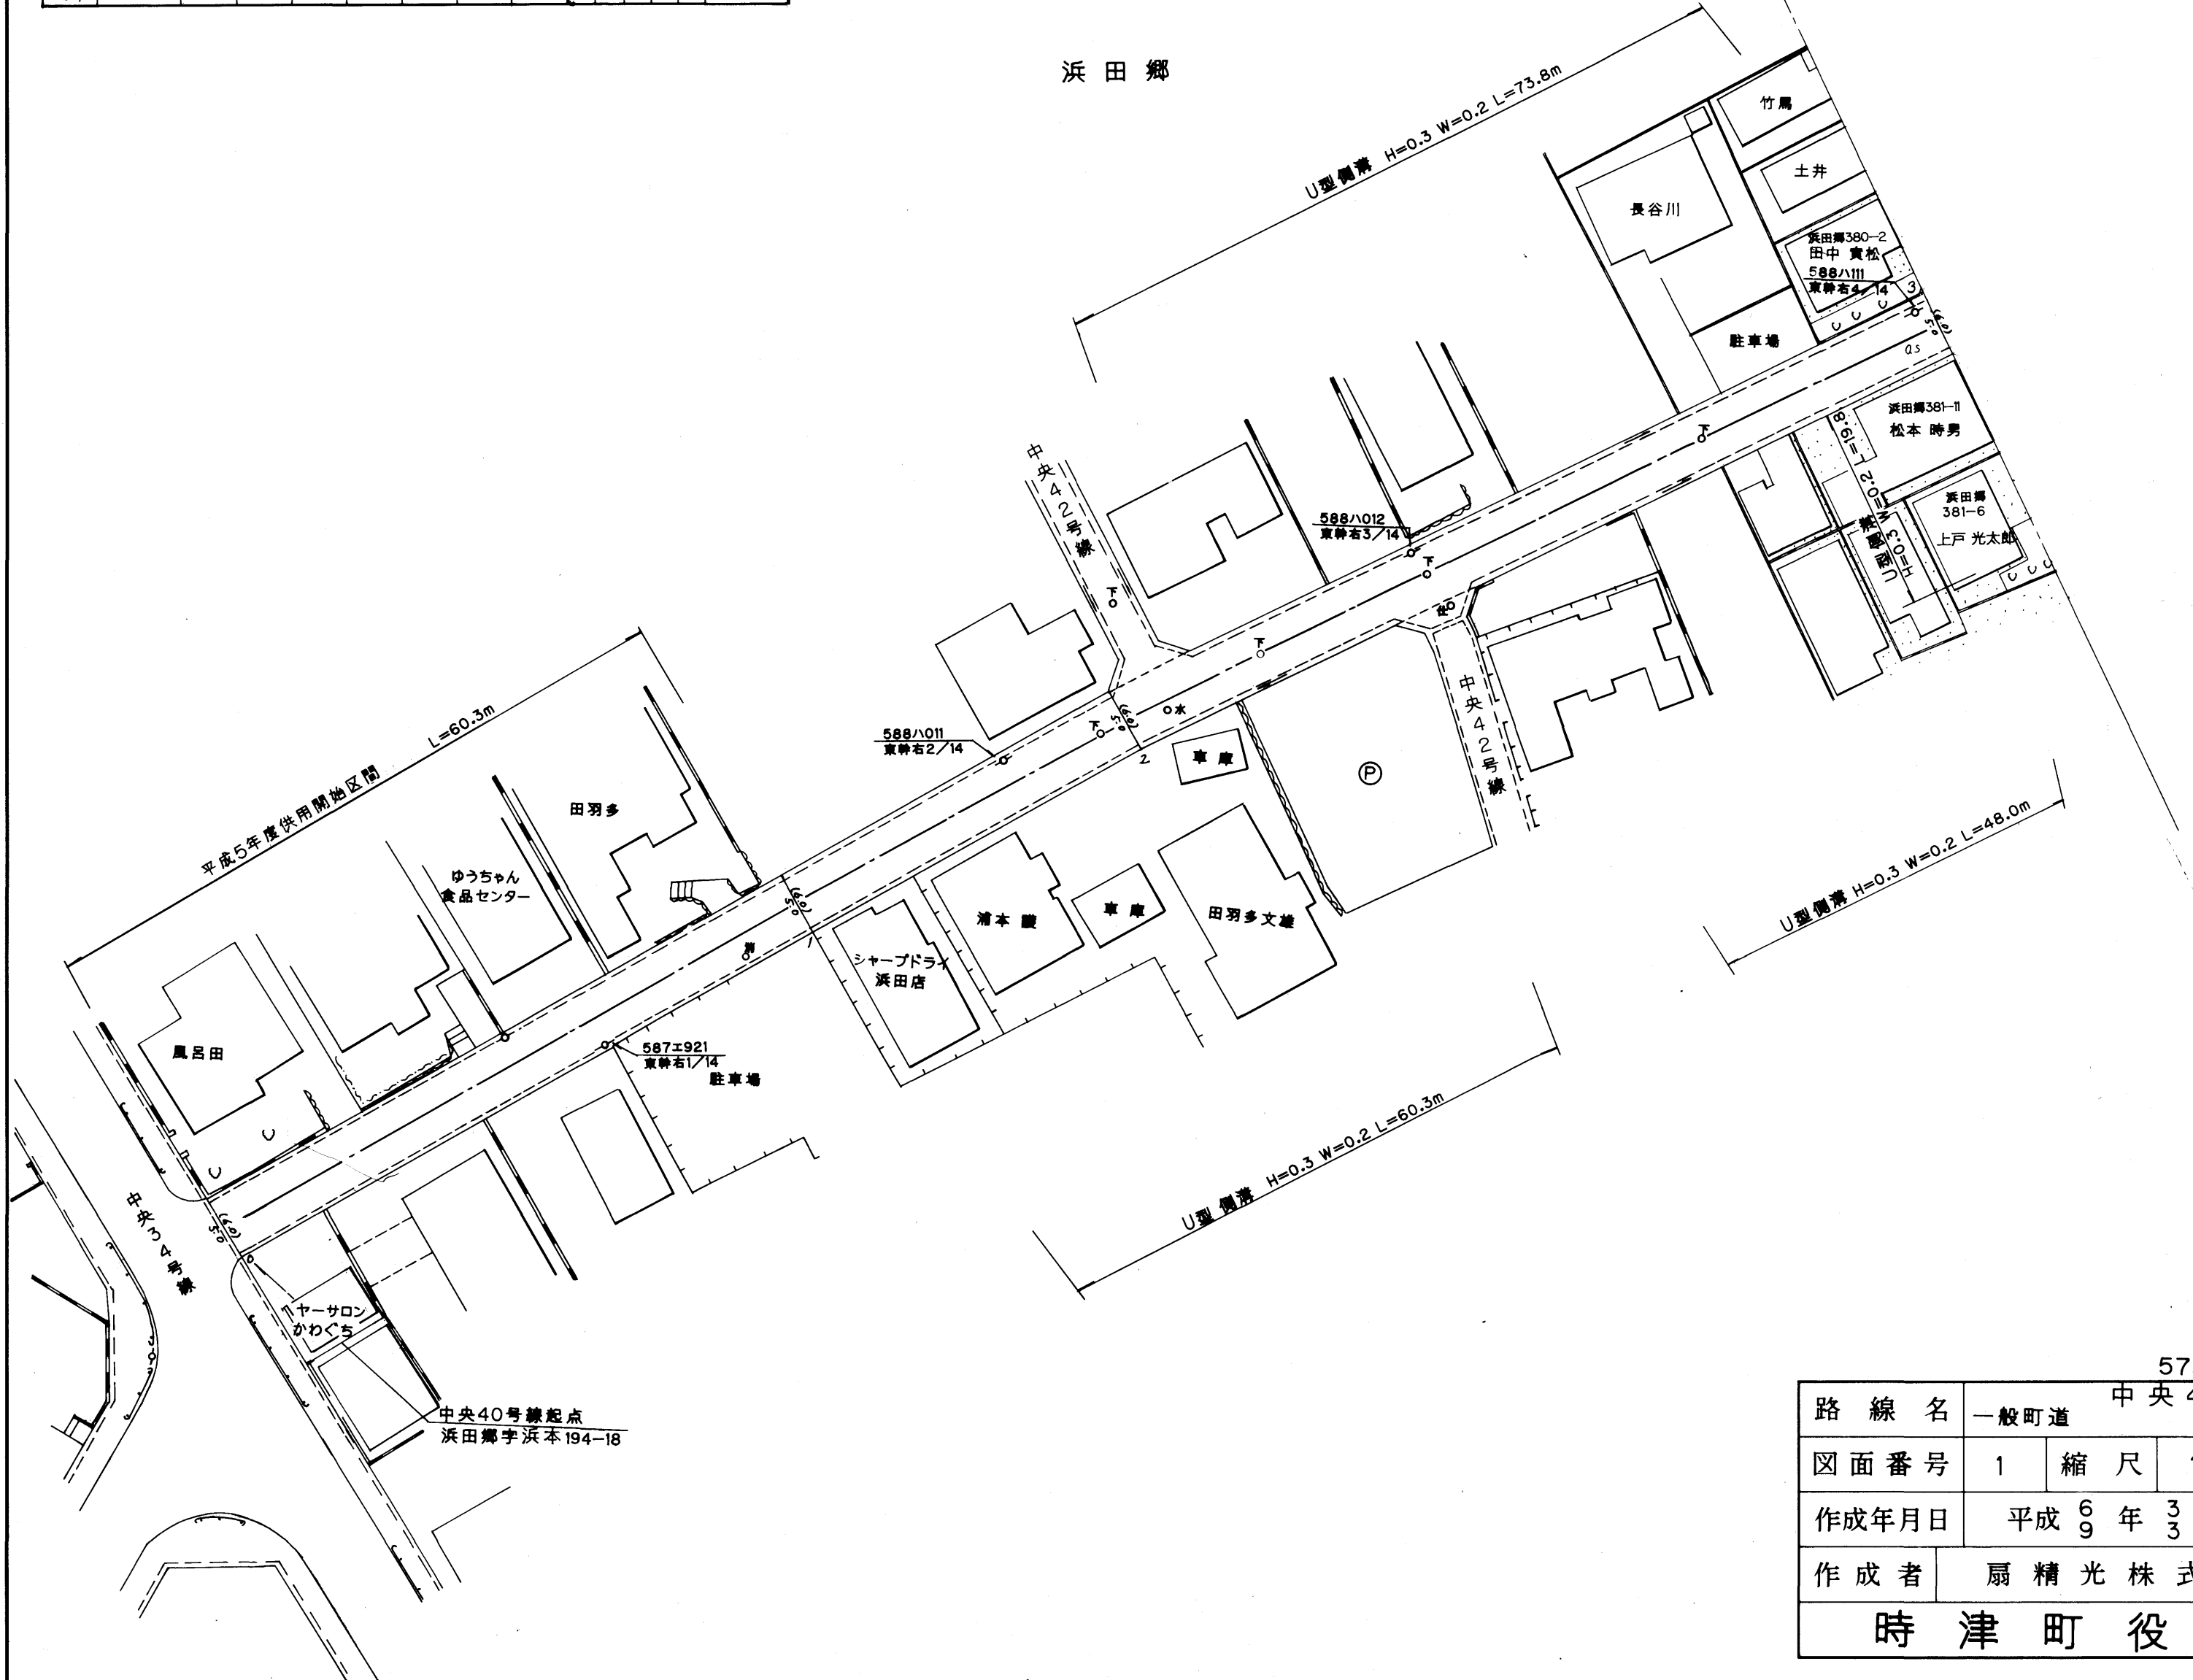


| | | | |
|-------|-----------------|----|-------|
| 573 | | | |
| 路線名 | 一般町道 中央40号線 | | |
| 図面番号 | 1 | 縮尺 | 1:500 |
| 作成年月日 | 平成 6 年 3 月 31 日 | | |
| 作成者 | 扇精光株式会社 | | |
| 時津町役場 | | | |

| 整理番号 | 区間長 | 車道巾員 | 路肩巾員 | 歩道等巾員(右) | 歩道等巾員(左) | 待避所巾員 | 中央帯巾員 | 全巾員 | 路面種別 | 設計C/R | 舗装年度 | 改良未改良 | 改良年度 | 備考 |
|------|------|------|------|----------|----------|-------|-------|-----|------|-------|------|-------|------|----|
| 1 | 9.8 | 5.0 | 1.0 | | | | | 6.0 | 2d | | | 改 | | |
| 2 | 40.6 | 5.0 | 1.0 | | | | | 6.0 | " | | | " | | |
| 3 | 32.3 | 5.0 | 1.0 | | | | | 6.0 | " | | | " | | |
| 計 | 82.7 | | | | | | | | | | | | | |

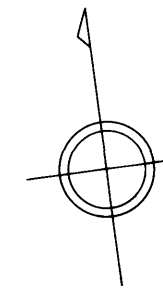

浜田郷

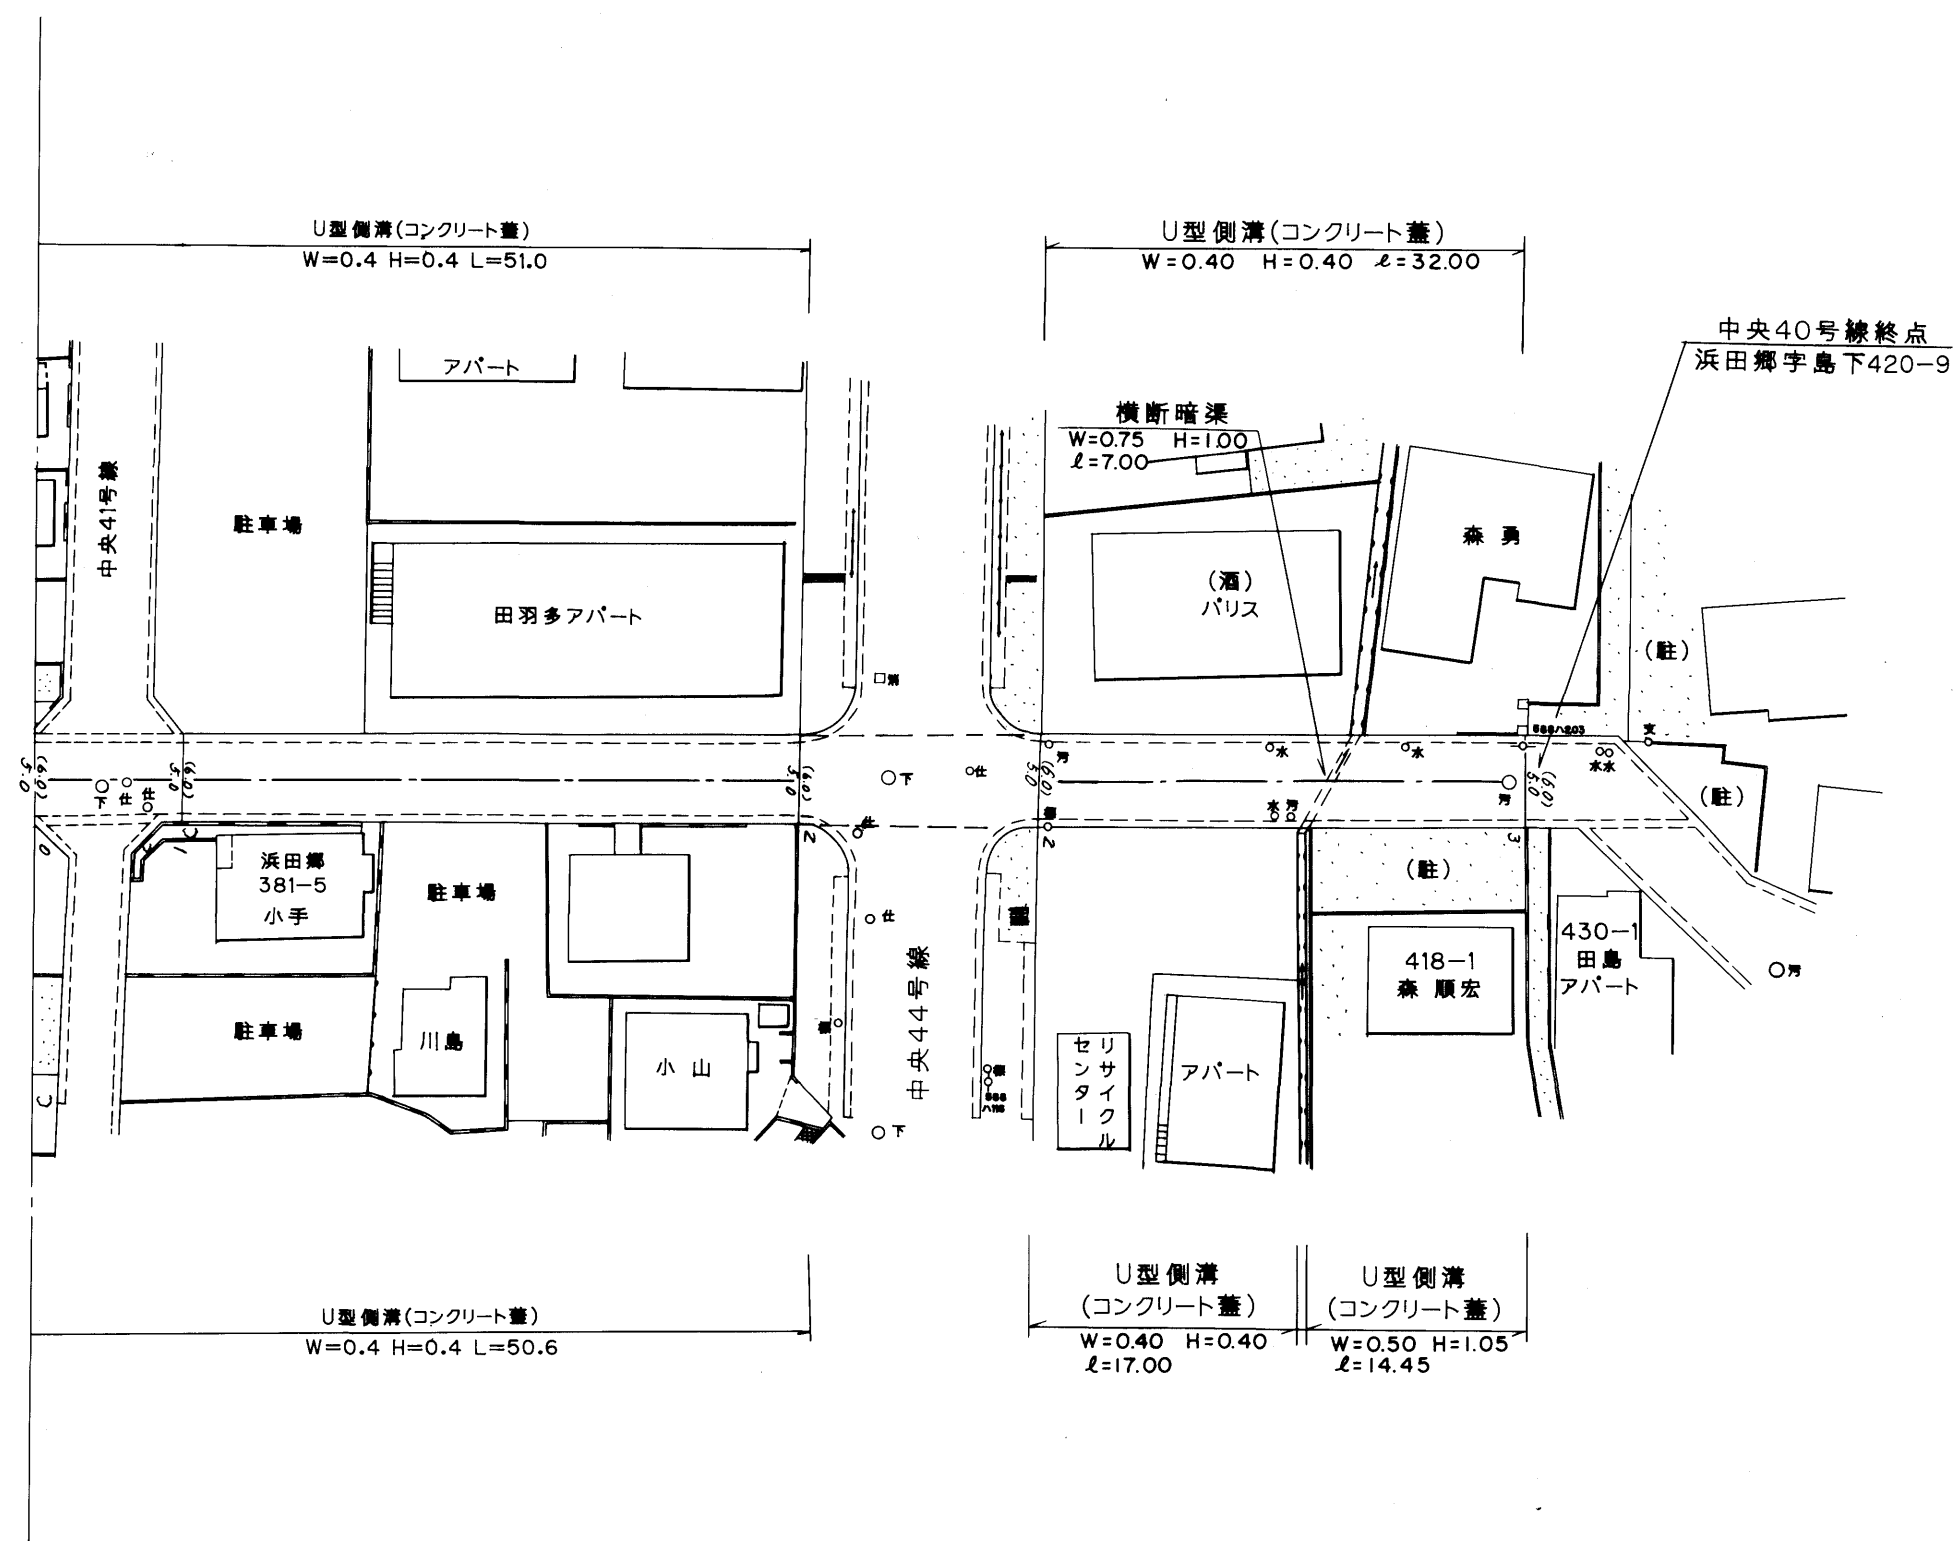

573

| | | | |
|-------|------------------------|----|-------|
| 路線名 | 一般町道 中央40号線 | | |
| 図面番号 | 2 | 縮尺 | 1:500 |
| 作成年月日 | 平成 ⁸ 年3月31日 | | |
| 作成者 | 扇精光株式会社 | | |
| 時津町役場 | | | |