
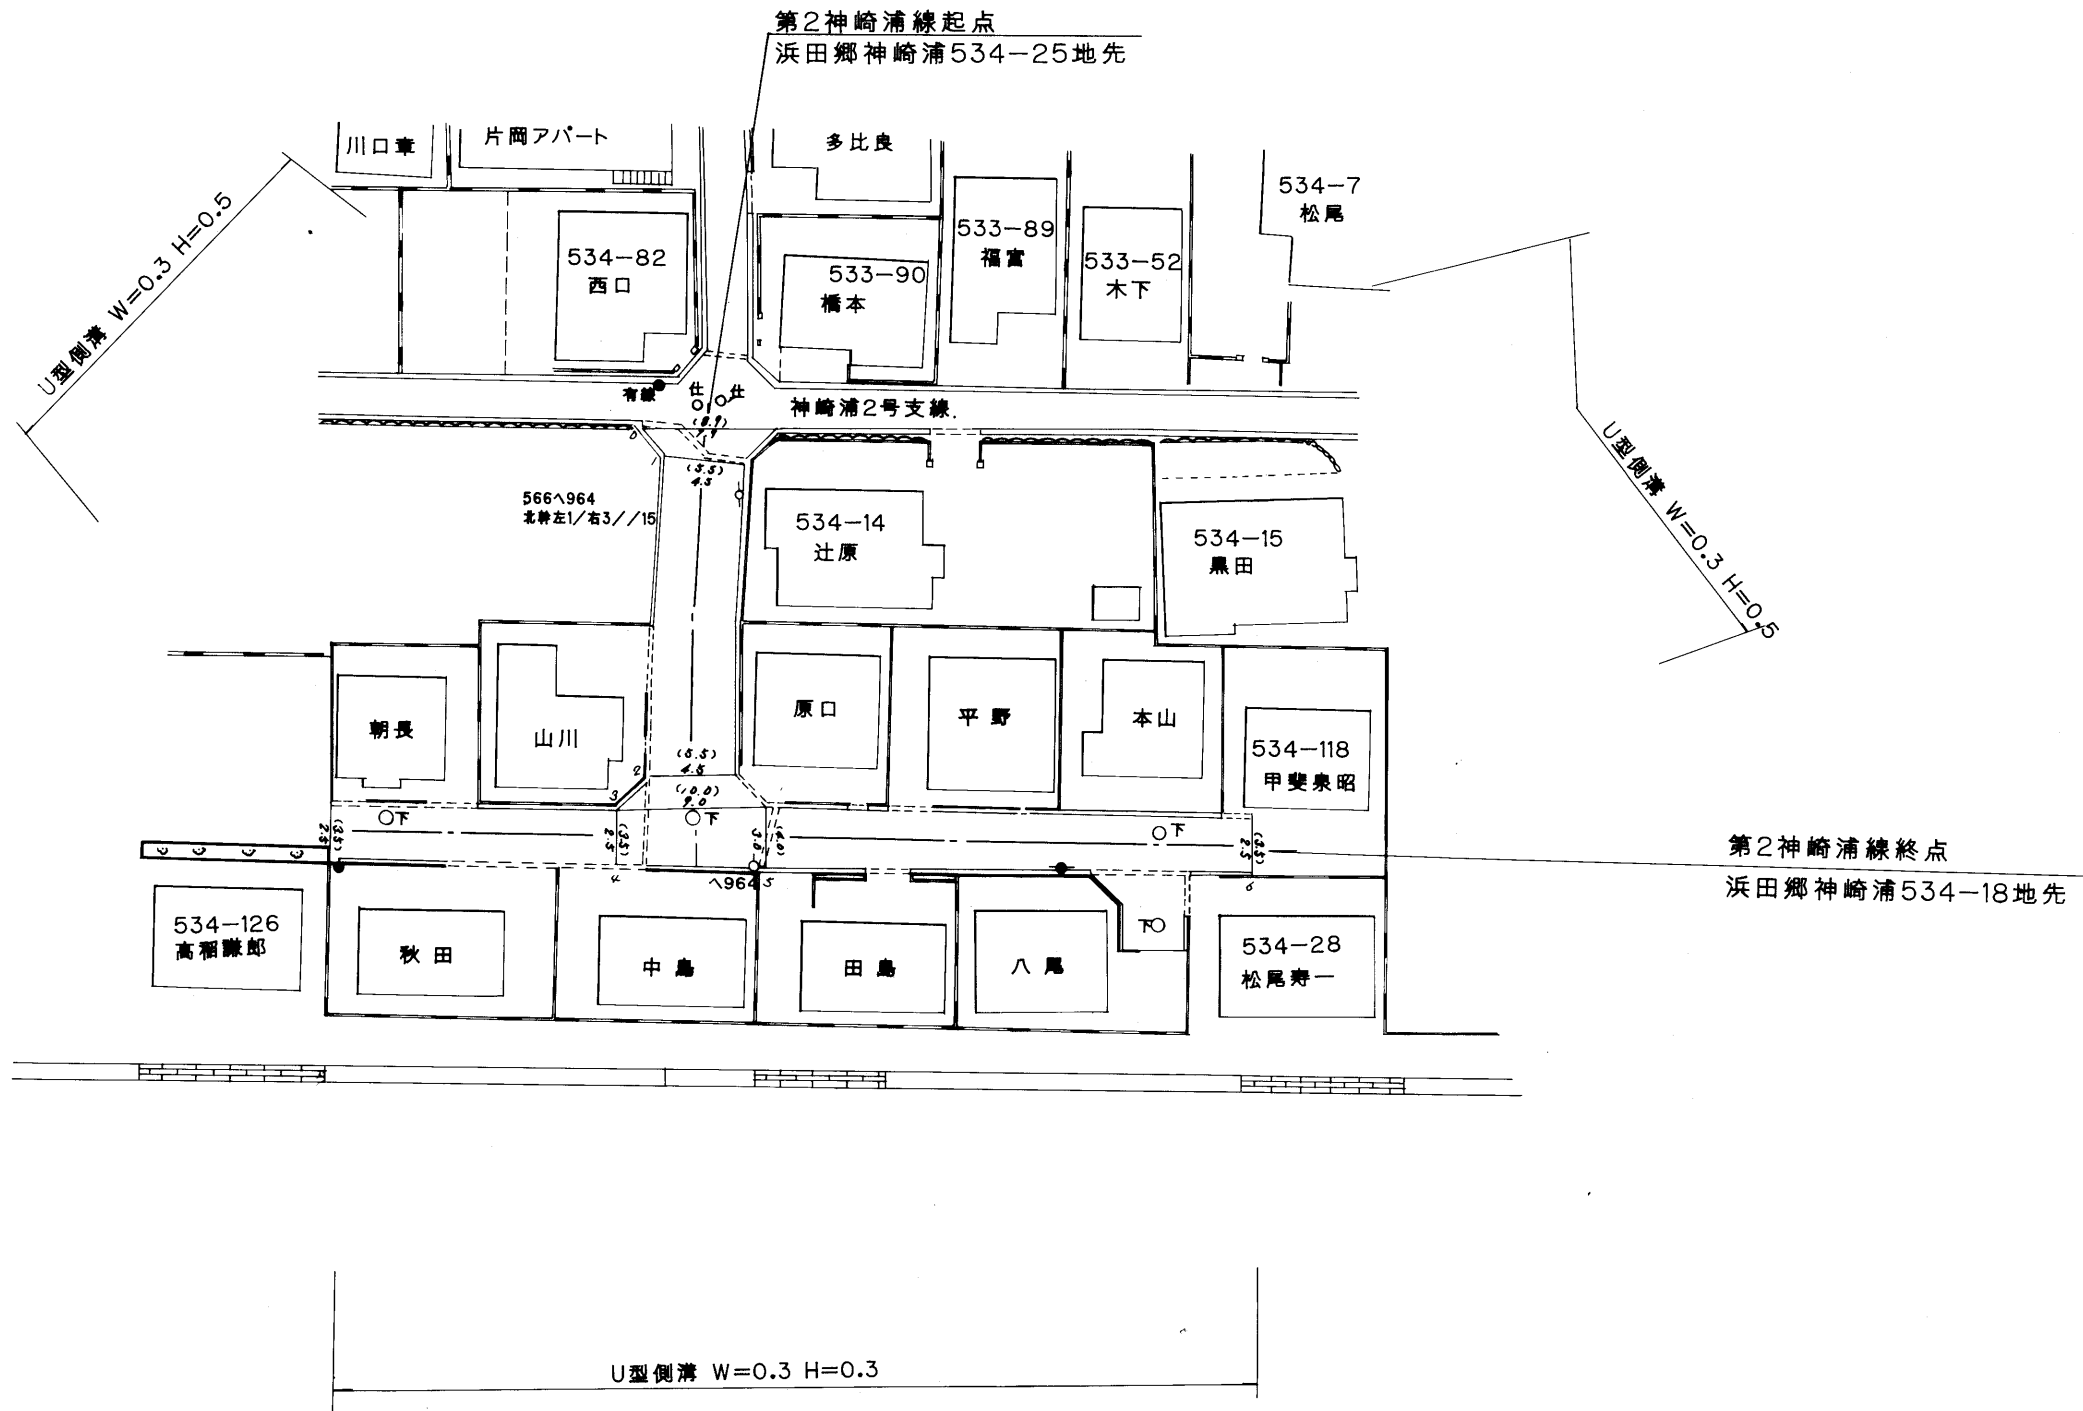


整理番号	区間長	車道巾員	路肩巾員	歩道等巾員(右)	歩道等巾員(左)	待避所巾員	中央帯巾員	全巾員	路面種別	設計C/R	舗装年度	改良未改良	改良年度	備考
1	2.1	2.9	1.0					3.9	Os			改		
2	20.8	4.3	1.0					5.3						
3	2.3	4.3	1.0					5.3						
4	10.0	3.0	1.0					4.0						
5	19.0	2.3	1.0					3.3						
6	32.3	3.0	1.0					4.0						
計	86.5													

浜田郷字神崎浦

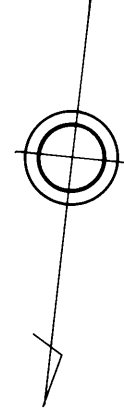

路線名	一般町道 第2神崎浦線		
図面番号	1	縮尺	1:500
作成年月日	平成5年3月31日		
作成者	扇精光株式会社		
時津町役場			