



整理番号	区間長	車道巾員	路肩巾員	歩道等巾員(右)	歩道等巾員(左)	待避所巾員	中央帯巾員	全巾員	路面種別	設計C/R	舗装年度	改良未改良	改良年度	備考
1	2.4	2.3 2.2	1.0 1.0					10.5 4.2	Co					
2	29.9	3.2 2.2	1.0 1.0					4.2 4.2	"					
3	0.8	3.2 2.6	1.0 1.0					4.2 4.6	"					
4	0.4	3.6 3.2	1.0 1.0					4.6 6.2	"					
5	7.2	3.2 2.9	1.0 1.0					6.2 5.9	"					
6	2.6	4.9 2.7	1.0 1.0					3.9 2.7	"					
7	5.6	2.0 2.0	2.0 2.0					4.0 4.0	"					
8	16.8	2.0 2.0	1.0 1.0					4.0 4.0	"					
9	1.5	2.0 2.6	1.0 1.0					4.0 2.6	"					
10	14.1	2.0 2.0	1.0 1.0					3.0 2.0	"					
計	81.3													

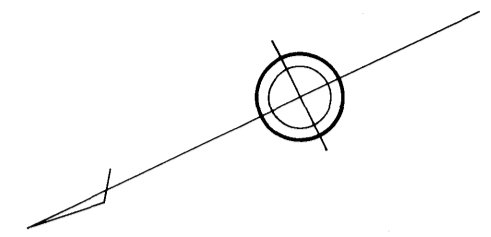

浜田郷字坊ノ前

浜田郷字寺本

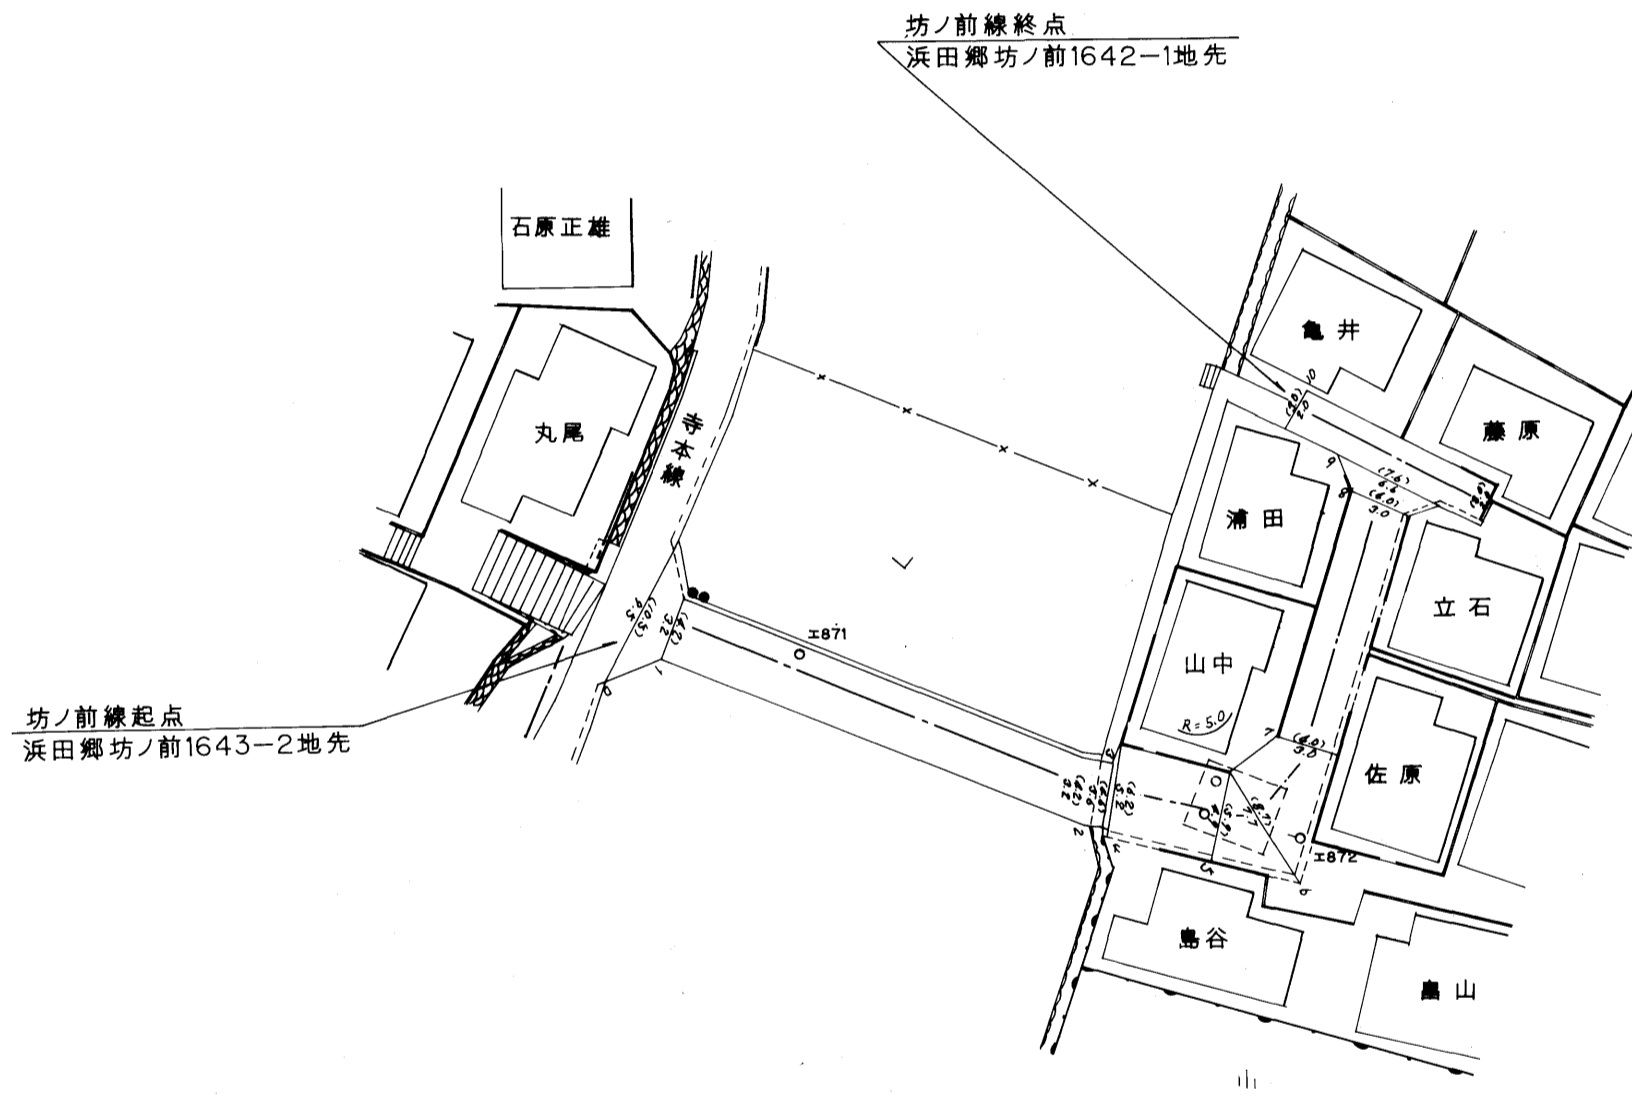

路線名	一般町道 坊ノ前線		
図面番号	1	縮尺	1:500
作成年月日	平成5年3月31日		
作成者	扇精光株式会社		
時津町役場			