
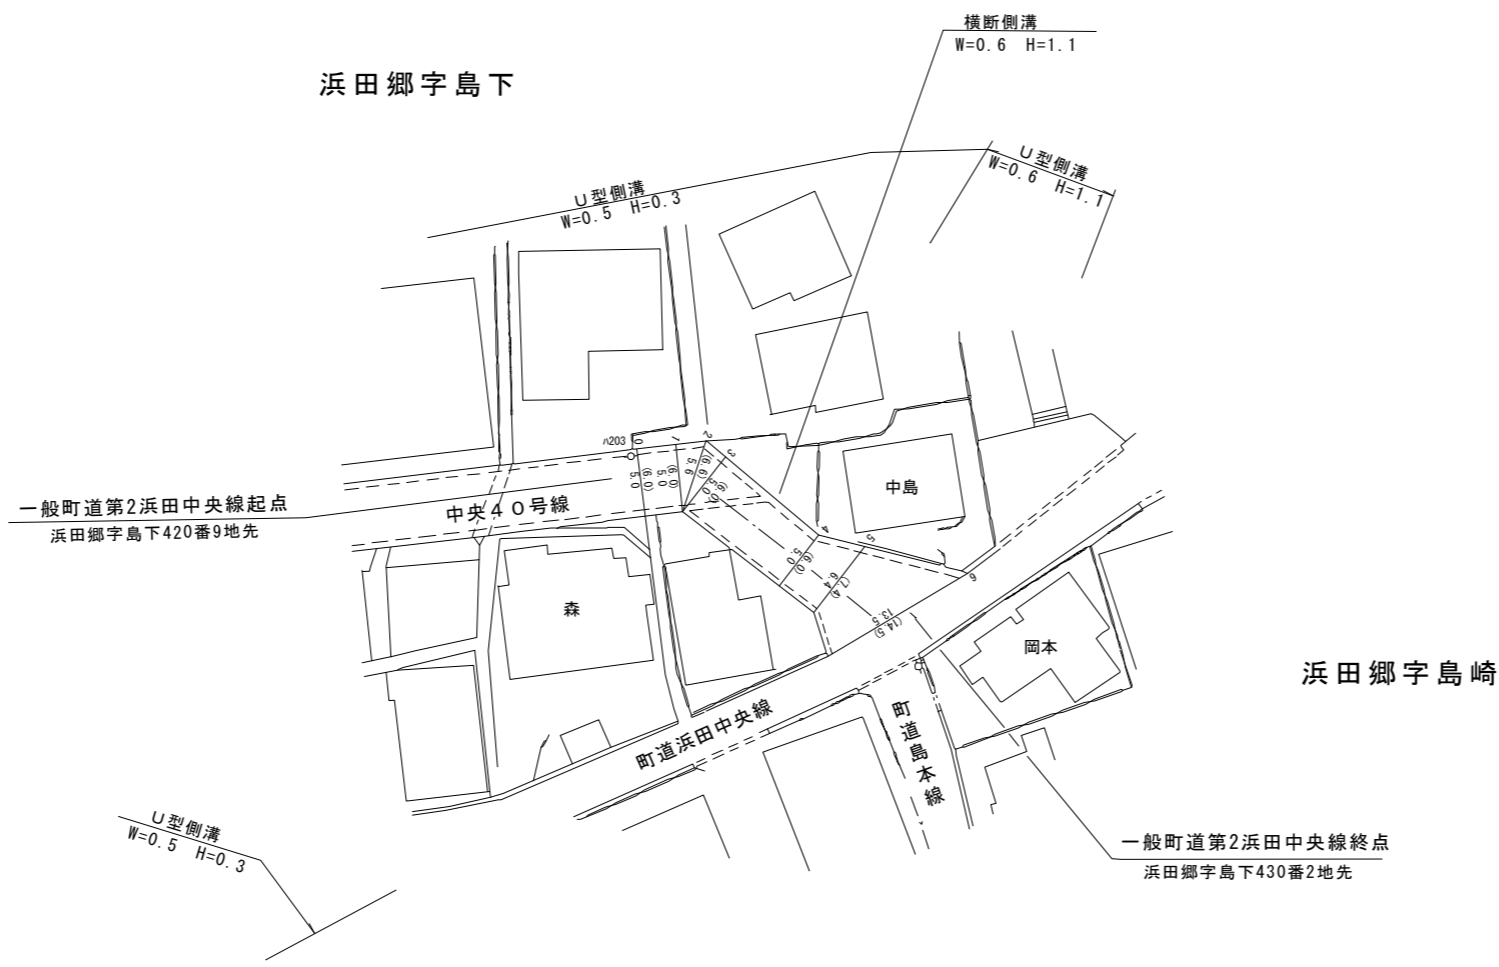


整理番号	区間長	車道幅員	路肩幅員	歩道等幅員(右)	歩道等幅員(左)	待避所幅員	中央帯幅員	全幅員	路面種別	設計CBR	舗装年度	改良未改良	改良年度	備考
1	3.6	5.0 5.0	1.0 1.0					6.0 6.0	as		2017	改	1992	
2	1.1	5.0 5.6	1.0 1.0					6.0 6.6	"		"	"	"	
3	0.9	5.6 5.0	1.0 1.0					6.6 6.0	"		"	"	"	
4	10.1	5.0 5.0	1.0 1.0					6.0 6.0	"		"	"	"	
5	3.9	5.0 6.4	1.0 1.0					6.0 7.4	"		1992	"	"	
6	5.4	6.4 13.5	1.0 1.0					7.4 14.5	"		"	"	"	
計	25.0													

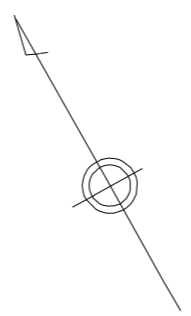

路線名	一般町道 第2浜田中央線		
図面番号	1	縮尺	1:500
作成年月日	平成 5年3月31日 平成30年3月31日		
作成者	扇精光コンサルタンツ株式会社		
時津町役場			