



整理番号	区間長	車道巾員	路肩巾員	歩道等巾員(右)	歩道等巾員(左)	待避所巾員	中央帯巾員	全巾員	路面種別	設計C/R	舗装年度	改良未改良	改良年度	備考
1	1.0	3.4	1.0					5.4	as			改		
2	106.0	3.2	1.0					5.2	"			"		
計	107.0													

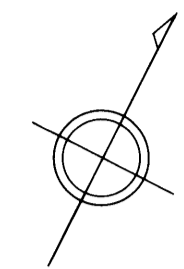


## 浜田郷

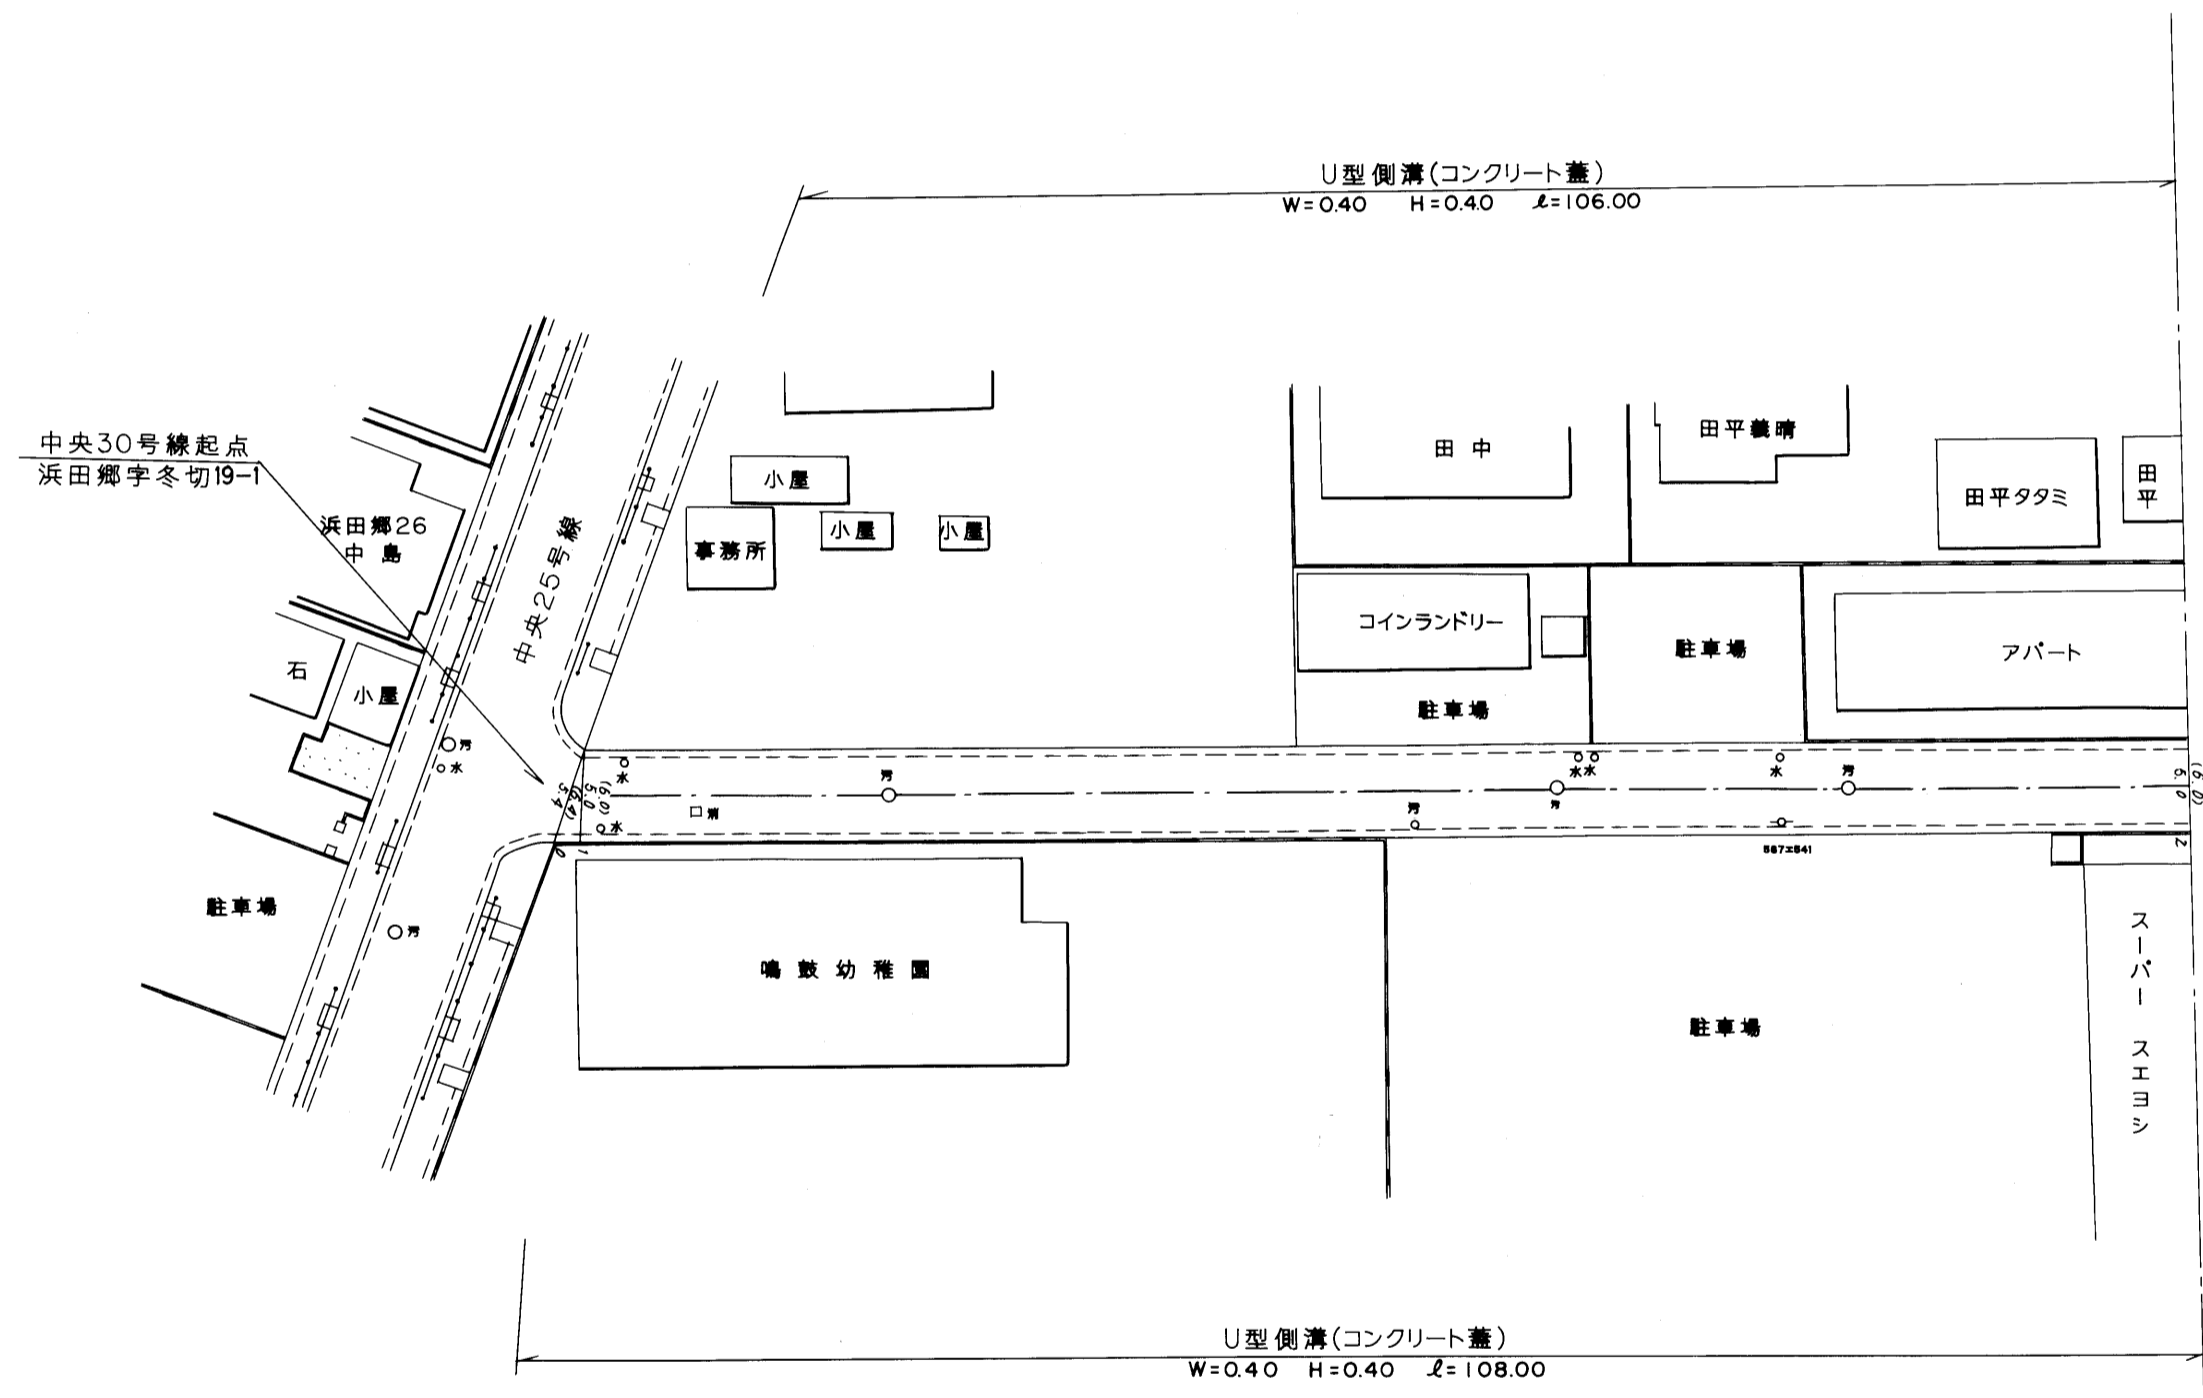


586

路線名	一般町道 中央30号線		
図面番号	1	縮尺	1:500
作成年月日	平成 8 年 3 月 3 1 日		
作成者	扇精光株式会社		
時津町役場			

整理番号	区間長	車道巾員	路肩巾員	歩道等巾員(右)	歩道等巾員(左)	待避所巾員	中央帯巾員	全巾員	路面種別	設計C/R	舗装年度	改良未改良	改良年度	備考
1	28.0	3.0	1.0					4.0	4a			改		
2	2.0	3.0	1.0					4.0	"			"		
3	(6.0)							10.2	"			"		車道区間
4	2.0	3.0	1.0					4.0	"			"		
5	43.0	3.0	1.0					4.0	"			"		
6	60.0	3.0	1.0					4.0	"			"		
7	3.0	3.0	1.0					4.0	"			"		
計	(178.0)													

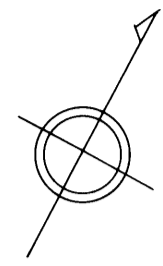

## 浜田郷

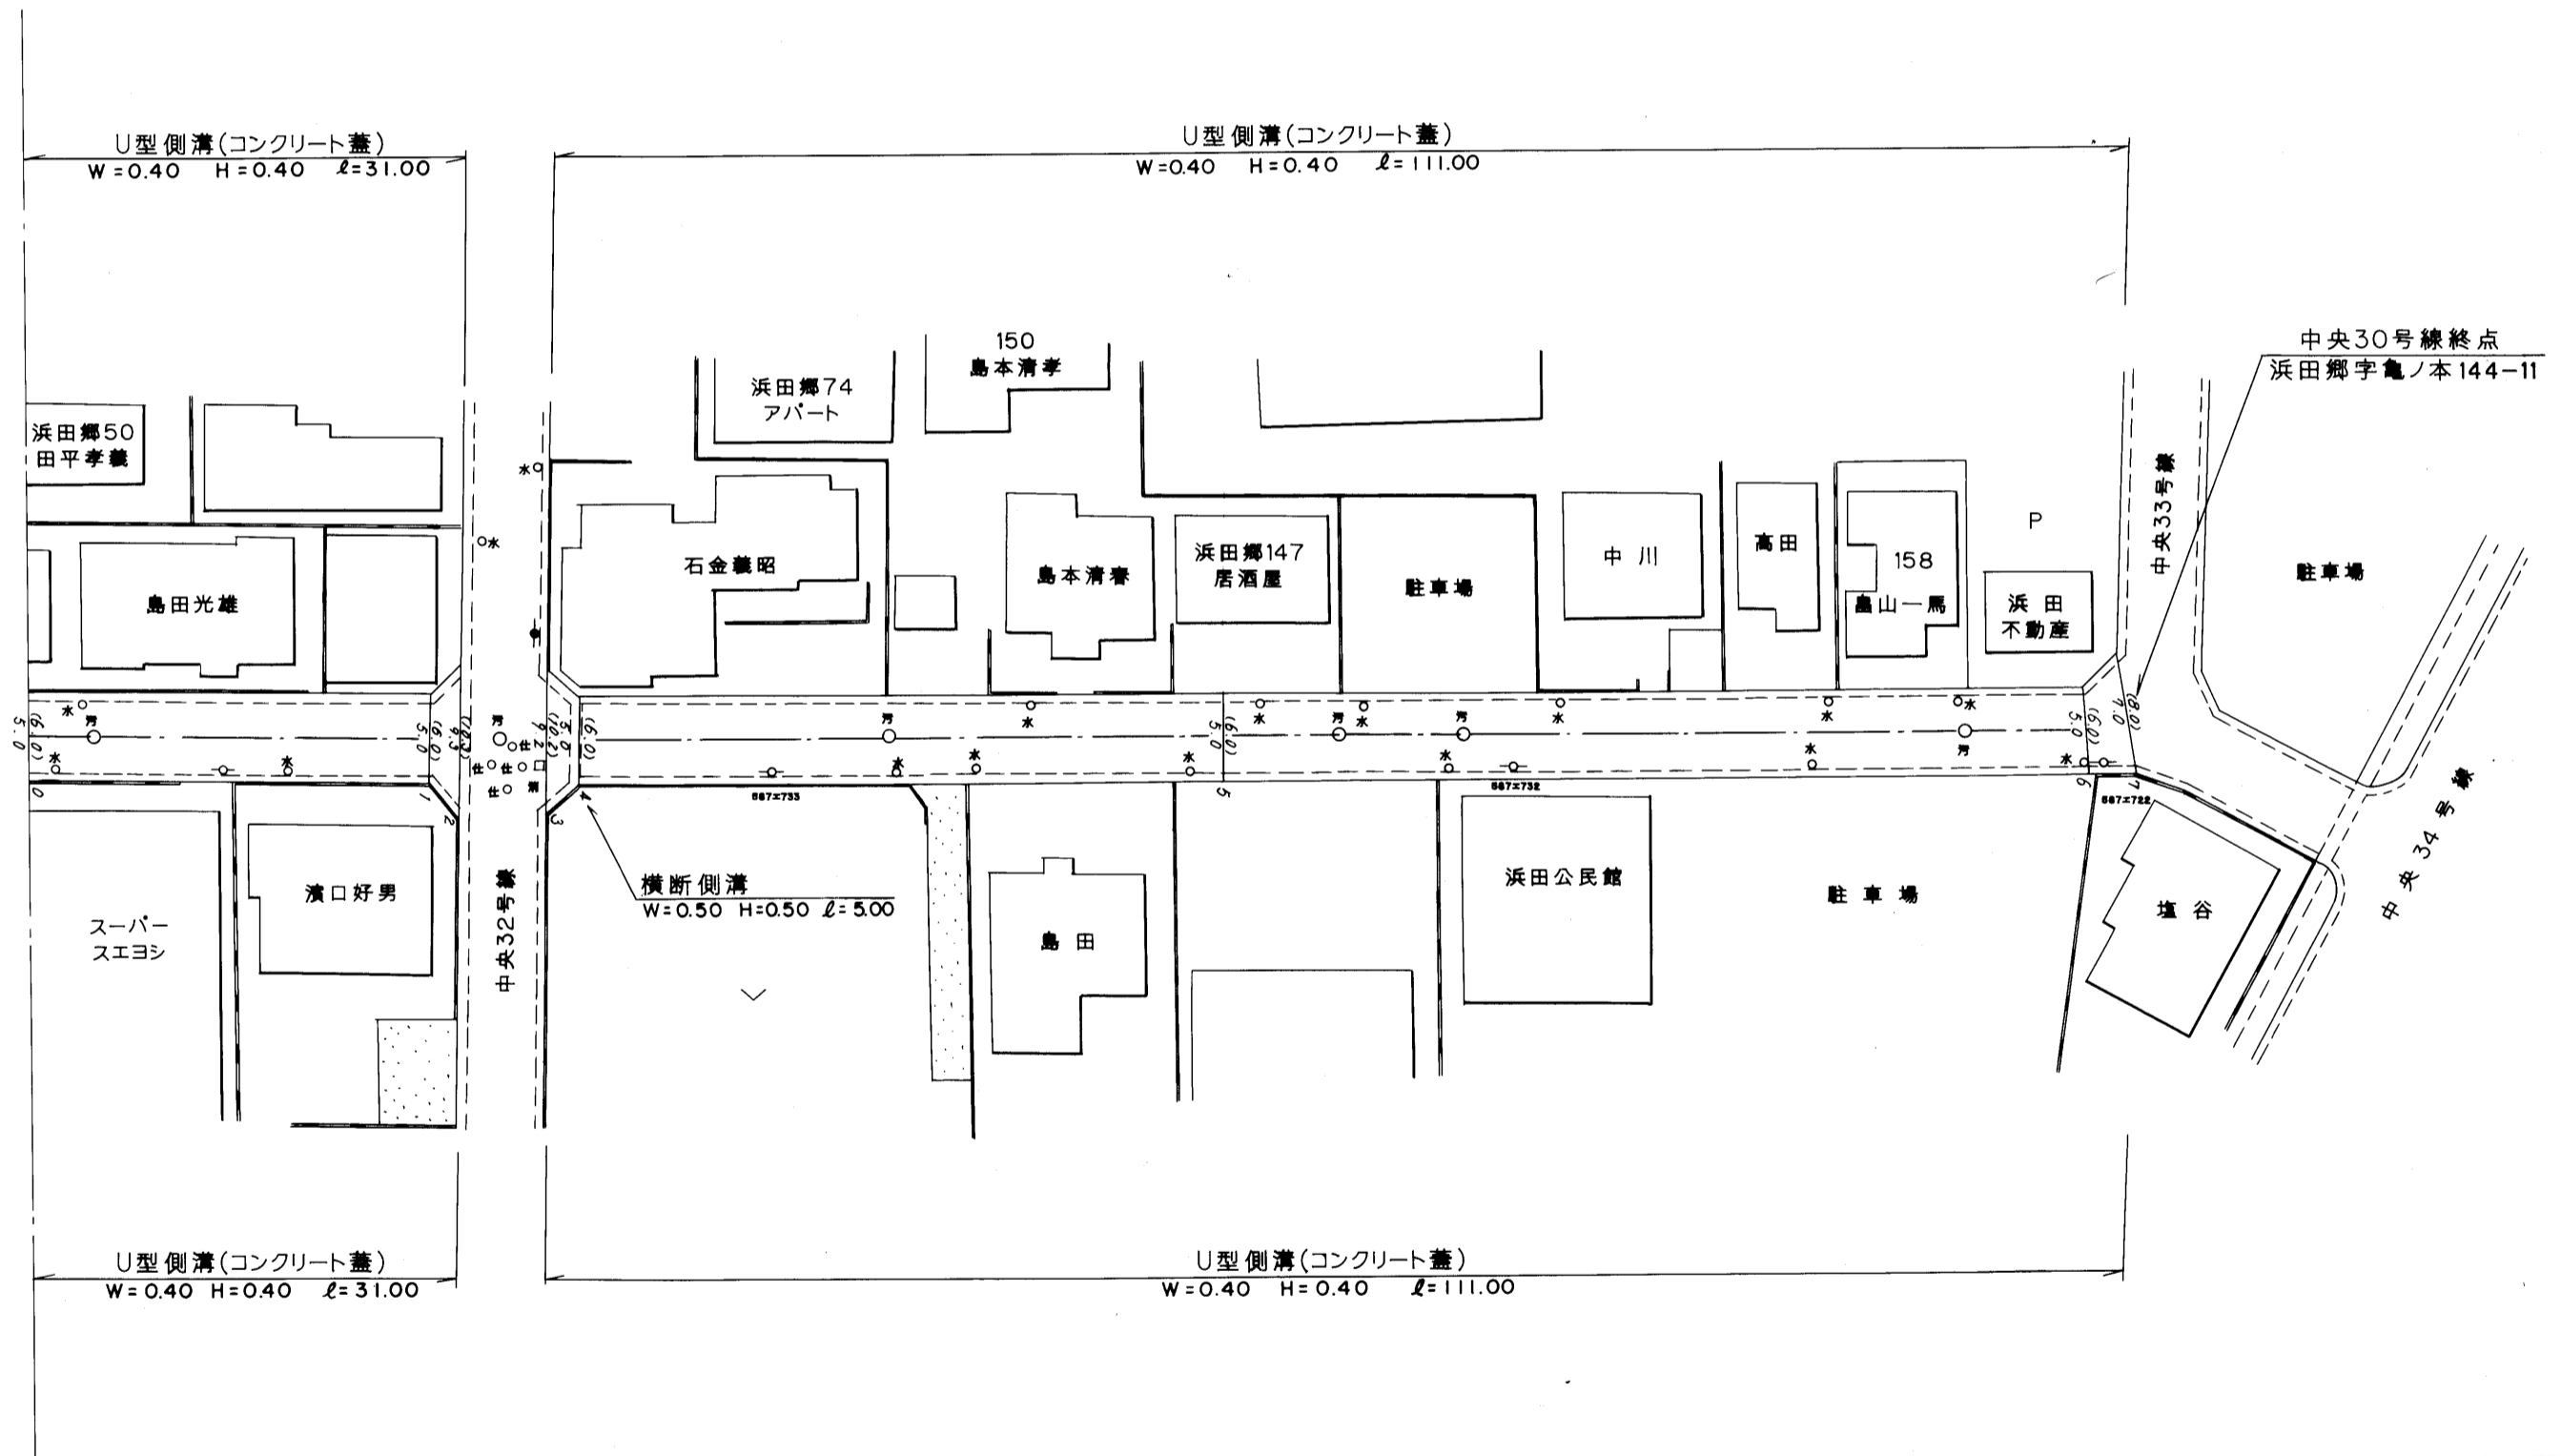

586

路線名	一般町道 中央30号線		
図面番号	2	縮尺	1:500
作成年月日	平成 8年 3月31日		
作成者	扇精光株式会社		
時津町役場			