
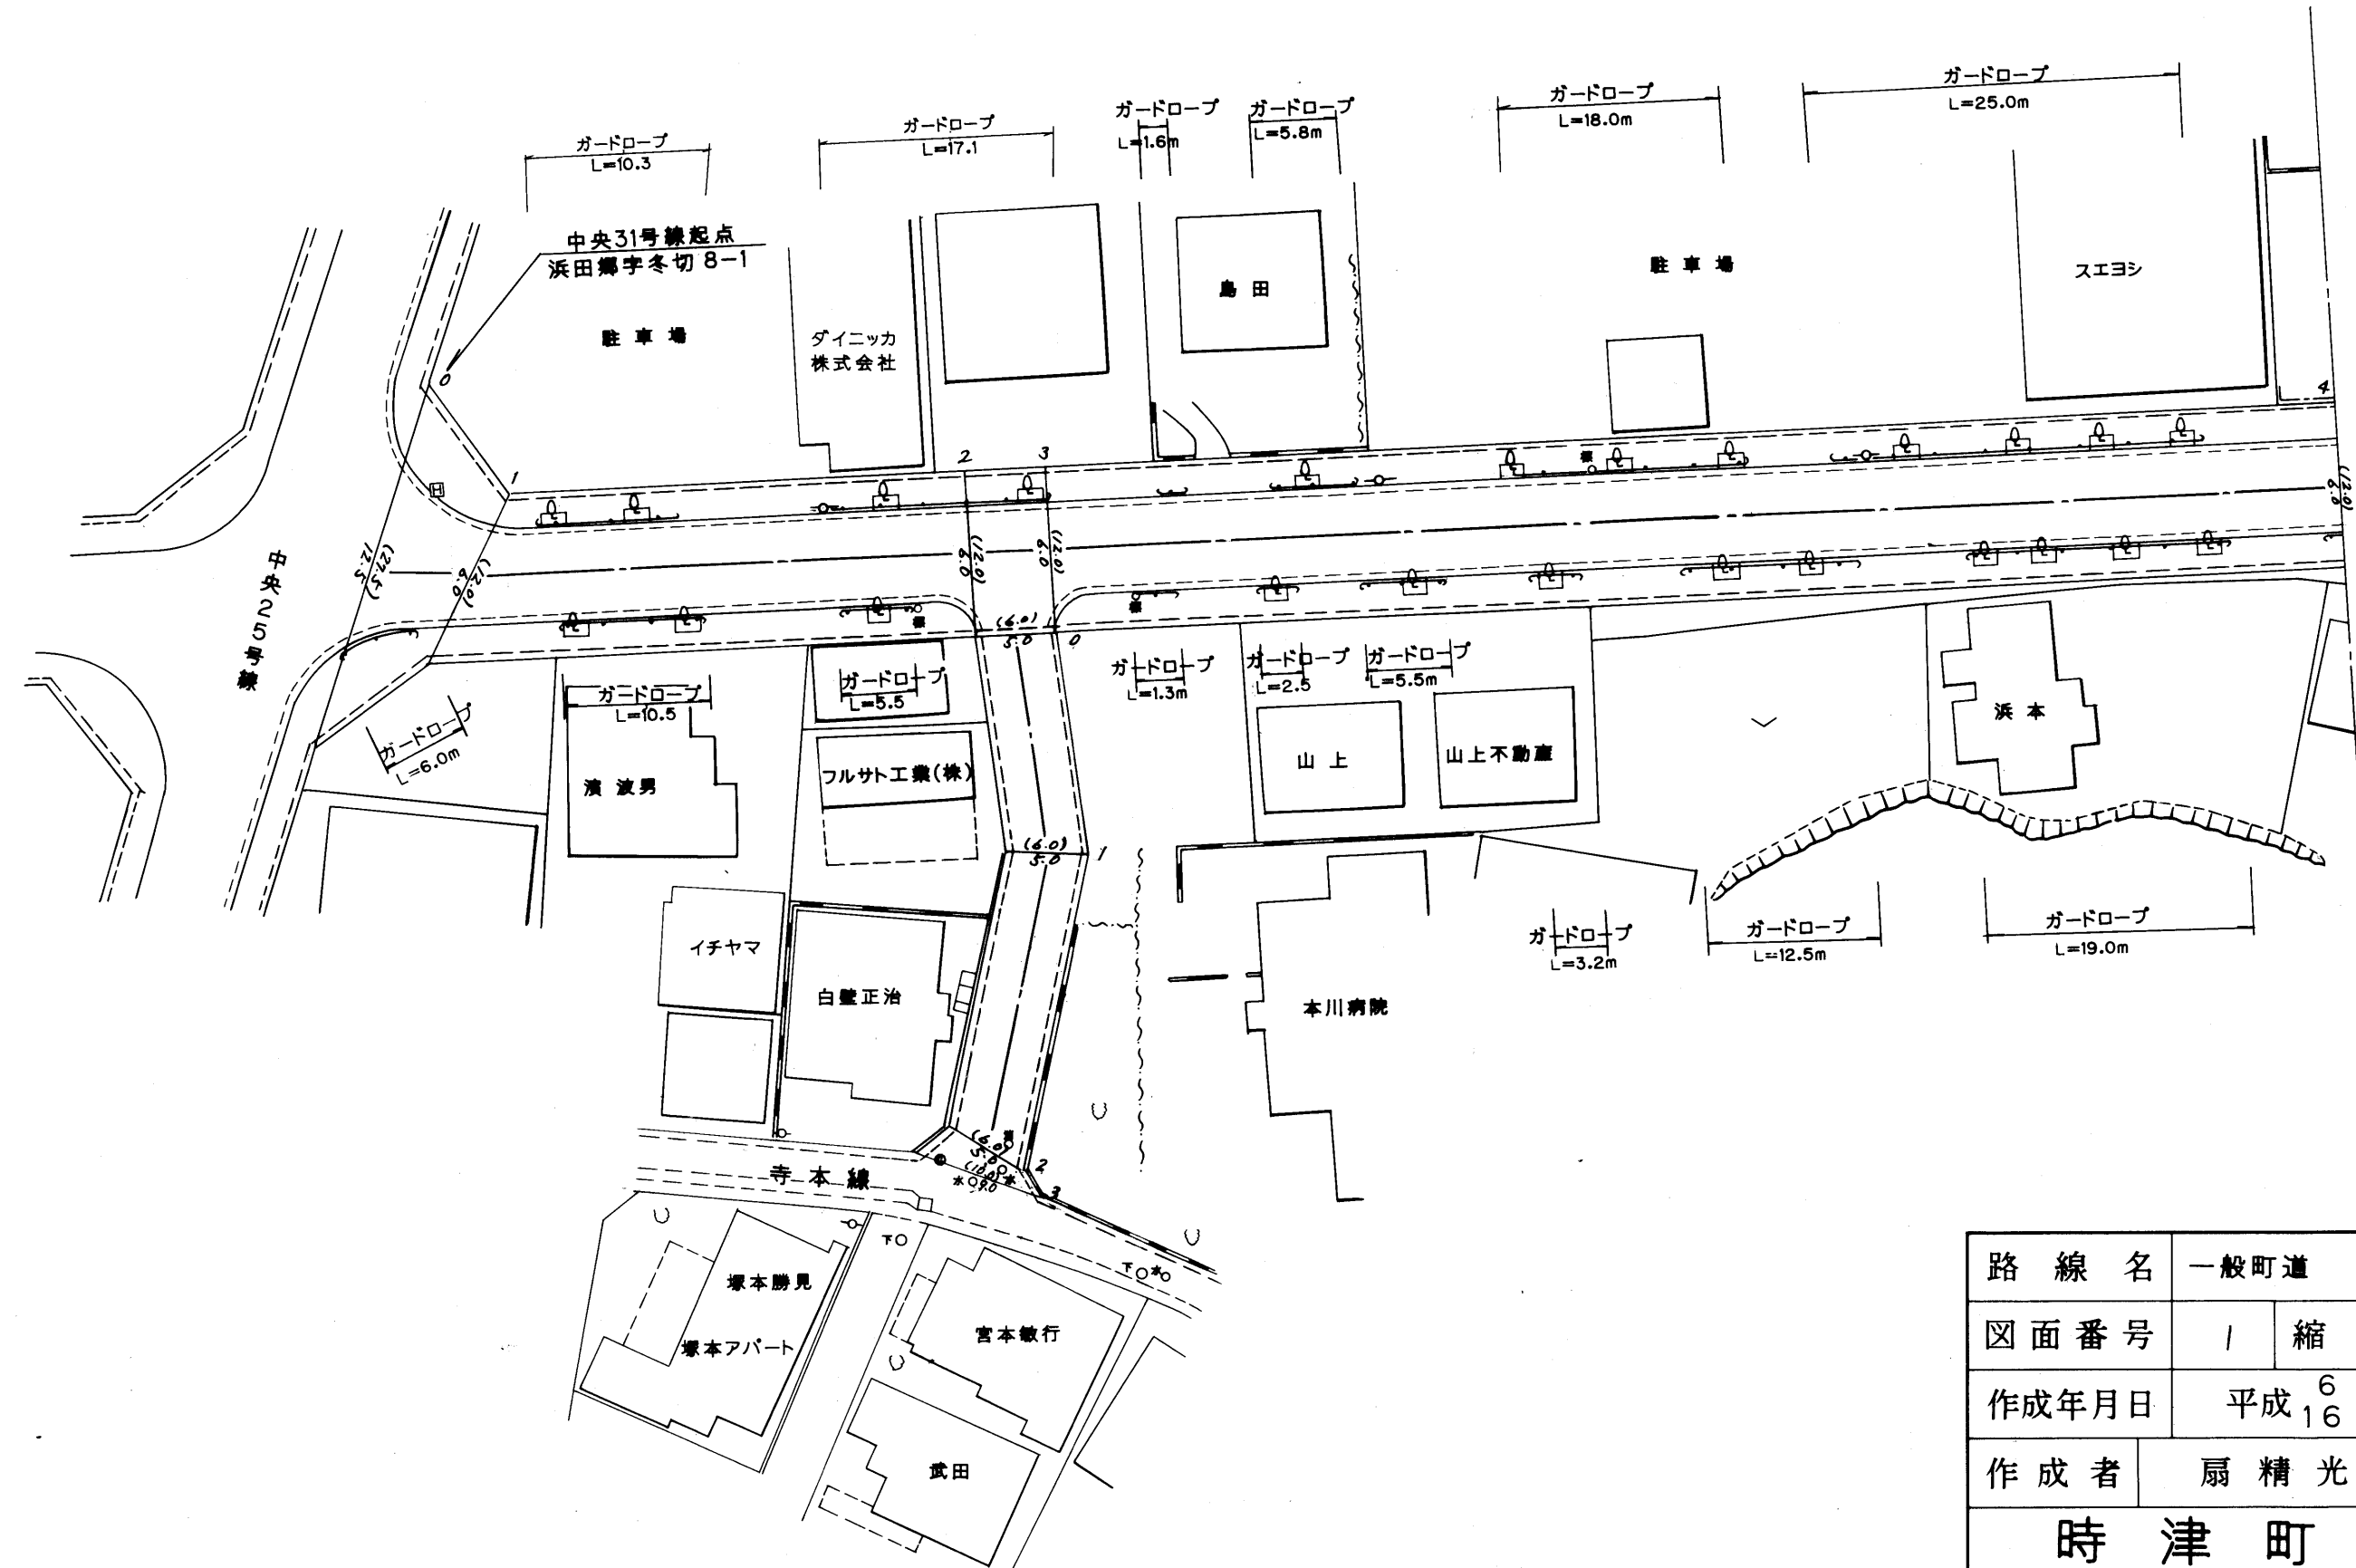


中央31号線													
整理番号	区間長	車道巾員	路肩巾員	歩道等巾員(右)	歩道等巾員(左)	待避所巾員	中央帯巾員	全巾員	路面種別	設計C/R	舗装年度	改良年度	備考
1	7.4	12.5 4.0	1.0 1.0	2.0 2.5	4.0 2.5			27.5 12.0	As	93	改	93	
2	36.8	6.0 6.0	1.0 1.0	2.5 2.5	2.5 2.5			12.0 12.0	〃	〃	〃	〃	
3	6.0	8.5 8.5	1.0 1.0		2.5 2.5			12.0 12.0	〃	〃	〃	〃	
4	94.4	6.0 6.0	1.0 1.0	2.5 2.5	2.5 2.5			12.0 12.0	〃	〃	〃	〃	
計	144.6												

中央31号線支線													
整理番号	区間長	車道巾員	路肩巾員	歩道等巾員(右)	歩道等巾員(左)	待避所巾員	中央帯巾員	全巾員	路面種別	設計C/R	舗装年度	改良年度	備考
1	16.0	5.0 5.0	1.0 1.0					6.0 6.0	As	93	改	93	
2	22.0	5.0 5.0	1.0 1.0					6.0 6.0	〃	〃	〃	〃	
3	2.4	5.0 9.0	1.0 1.0					6.0 10.0	〃	〃	〃	〃	
計	40.4												



浜田郷

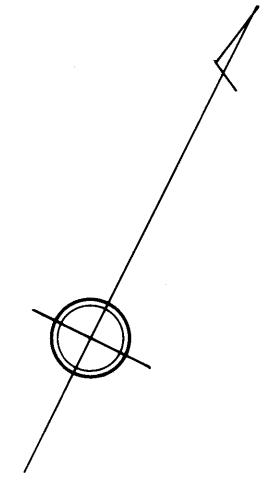

587

路線名	一般町道 中央31号線		
図面番号	1	縮尺	1:500
作成年月日	平成 ⁶ 年3月31日		
作成者	扇精光株式会社		
時津町役場			

整理番号	区間長	車道巾員	路肩巾員	歩道巾員(右)	歩道巾員(左)	待避所巾員	中央帯巾員	全巾員	路面種別	設計C/B/R	舗装年度	改良年度	改良年度	備考
1	11.5	6.0	1.0	2.5	2.5			12.0	2s	93	改	93		
2	6.0	6.5	1.0	2.5				12.0	4s					
3	7.2	6.0	1.0	2.5	2.5			12.0	4s					
4	5.0	8.5	1.0		2.5			12.0	4s					
5	77.8	6.0	1.0	2.5	2.5			12.0	4s					
6	8.5	11.0	1.0	2.0	2.5			27.5	4s					
7	4.0	11.0	1.0	5.0	8.0			29.5	4s					
計	120.0													

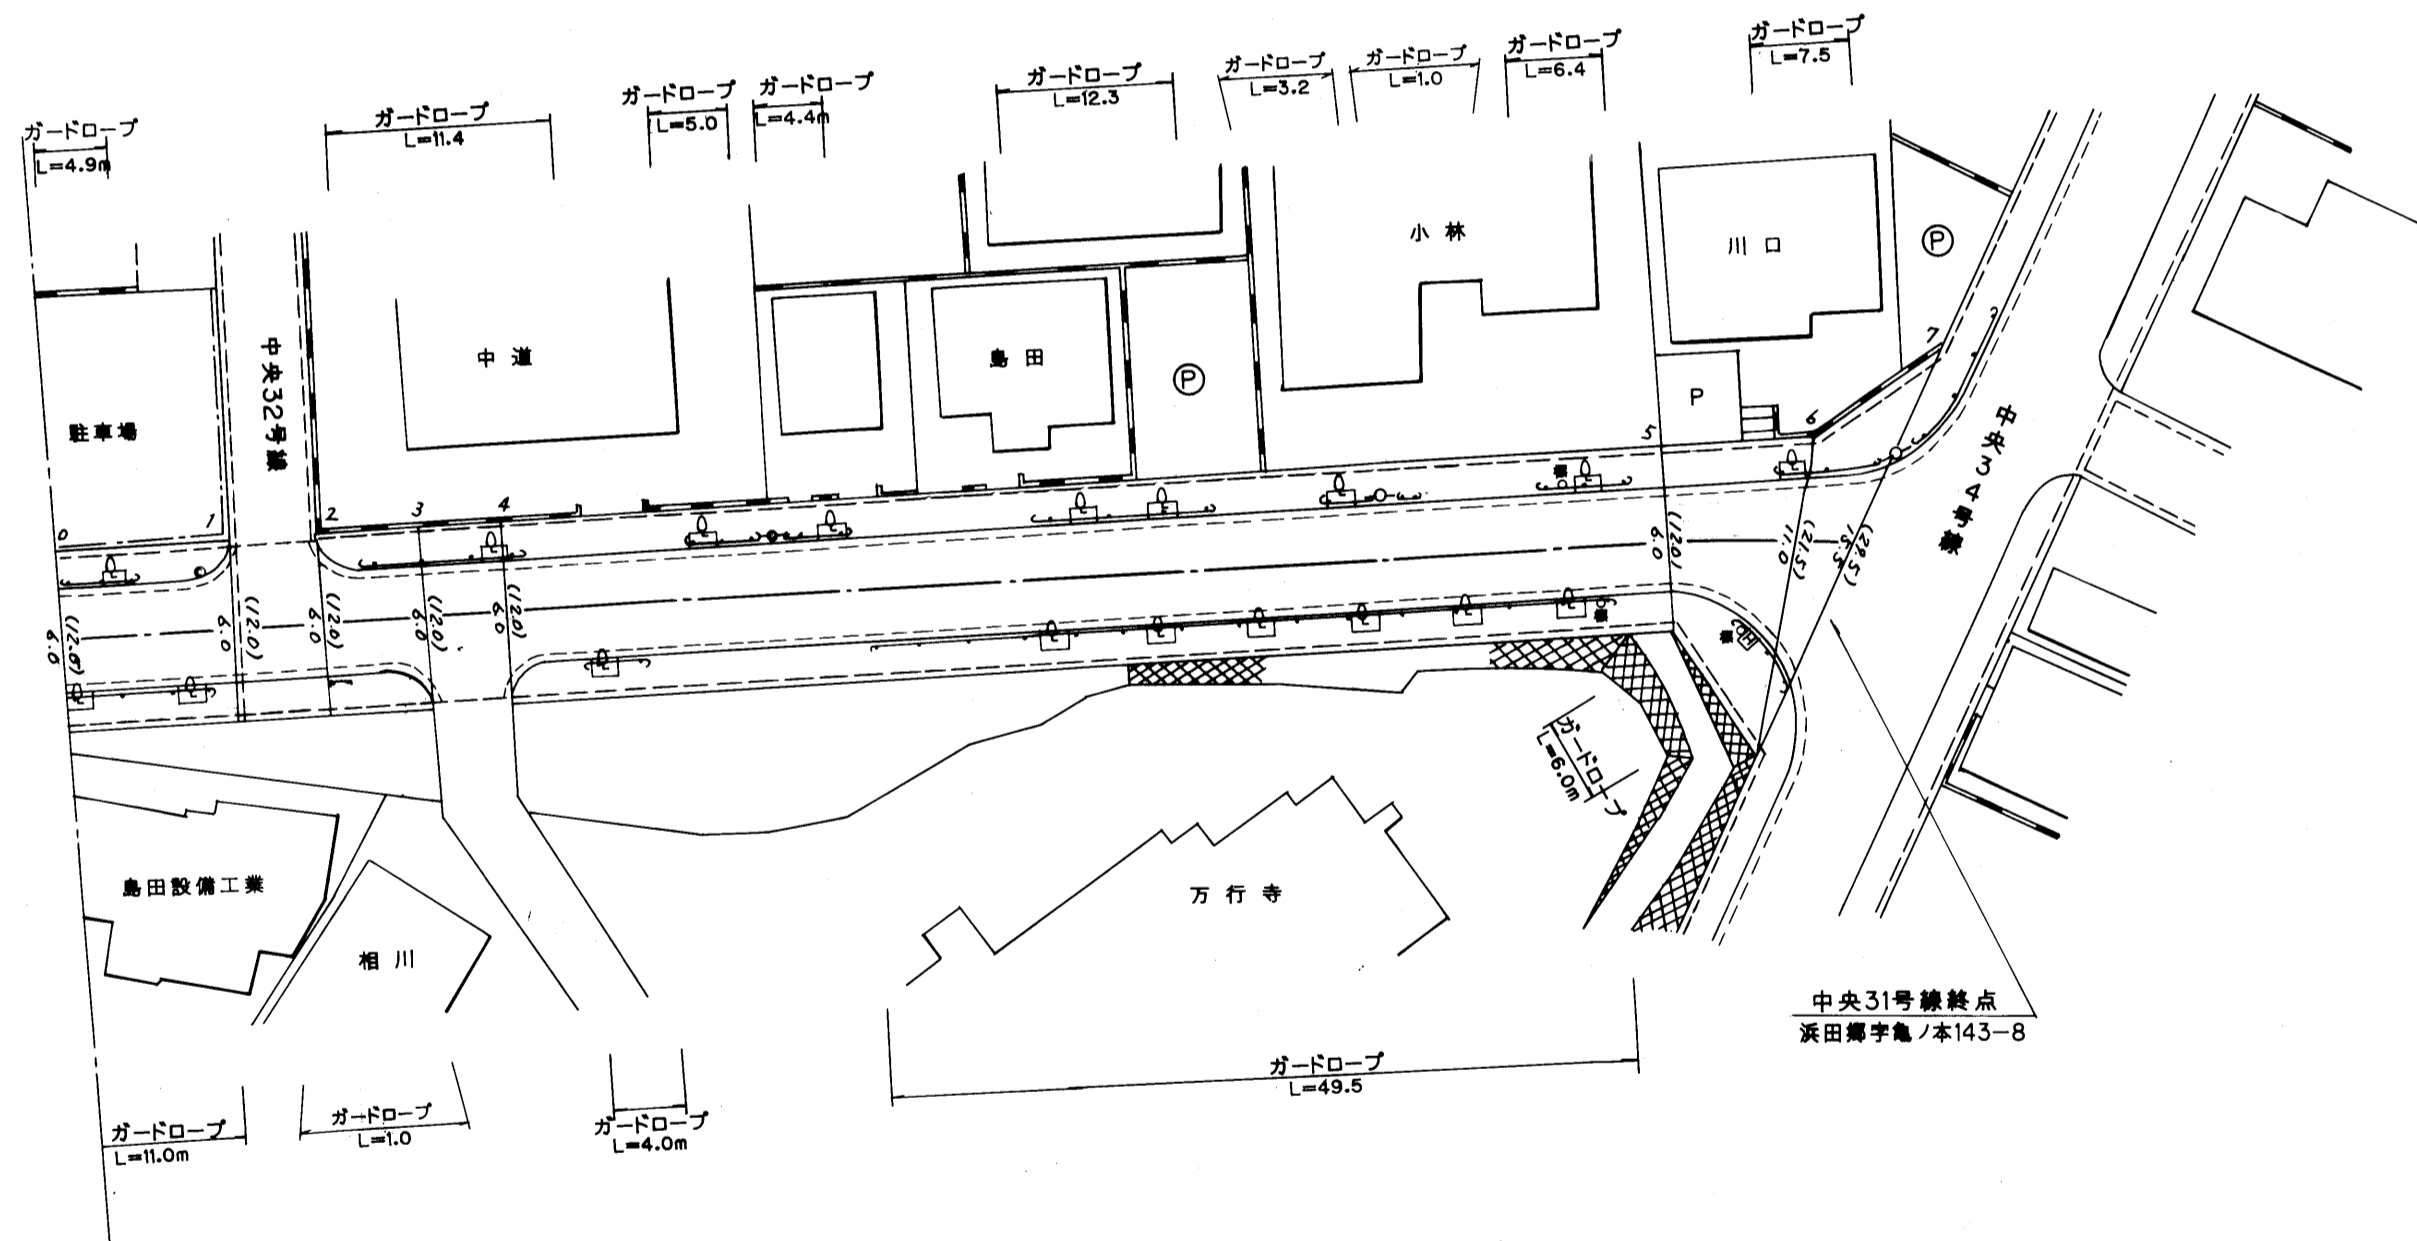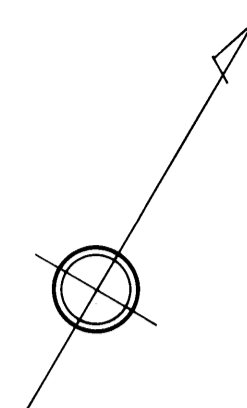

587

路線名	一般町道 中央31号線		
図面番号	2	縮尺	1:500
作成年月日	平成 ⁶ 年3月31日		
作成者	扇精光株式会社		
時津町役場			