
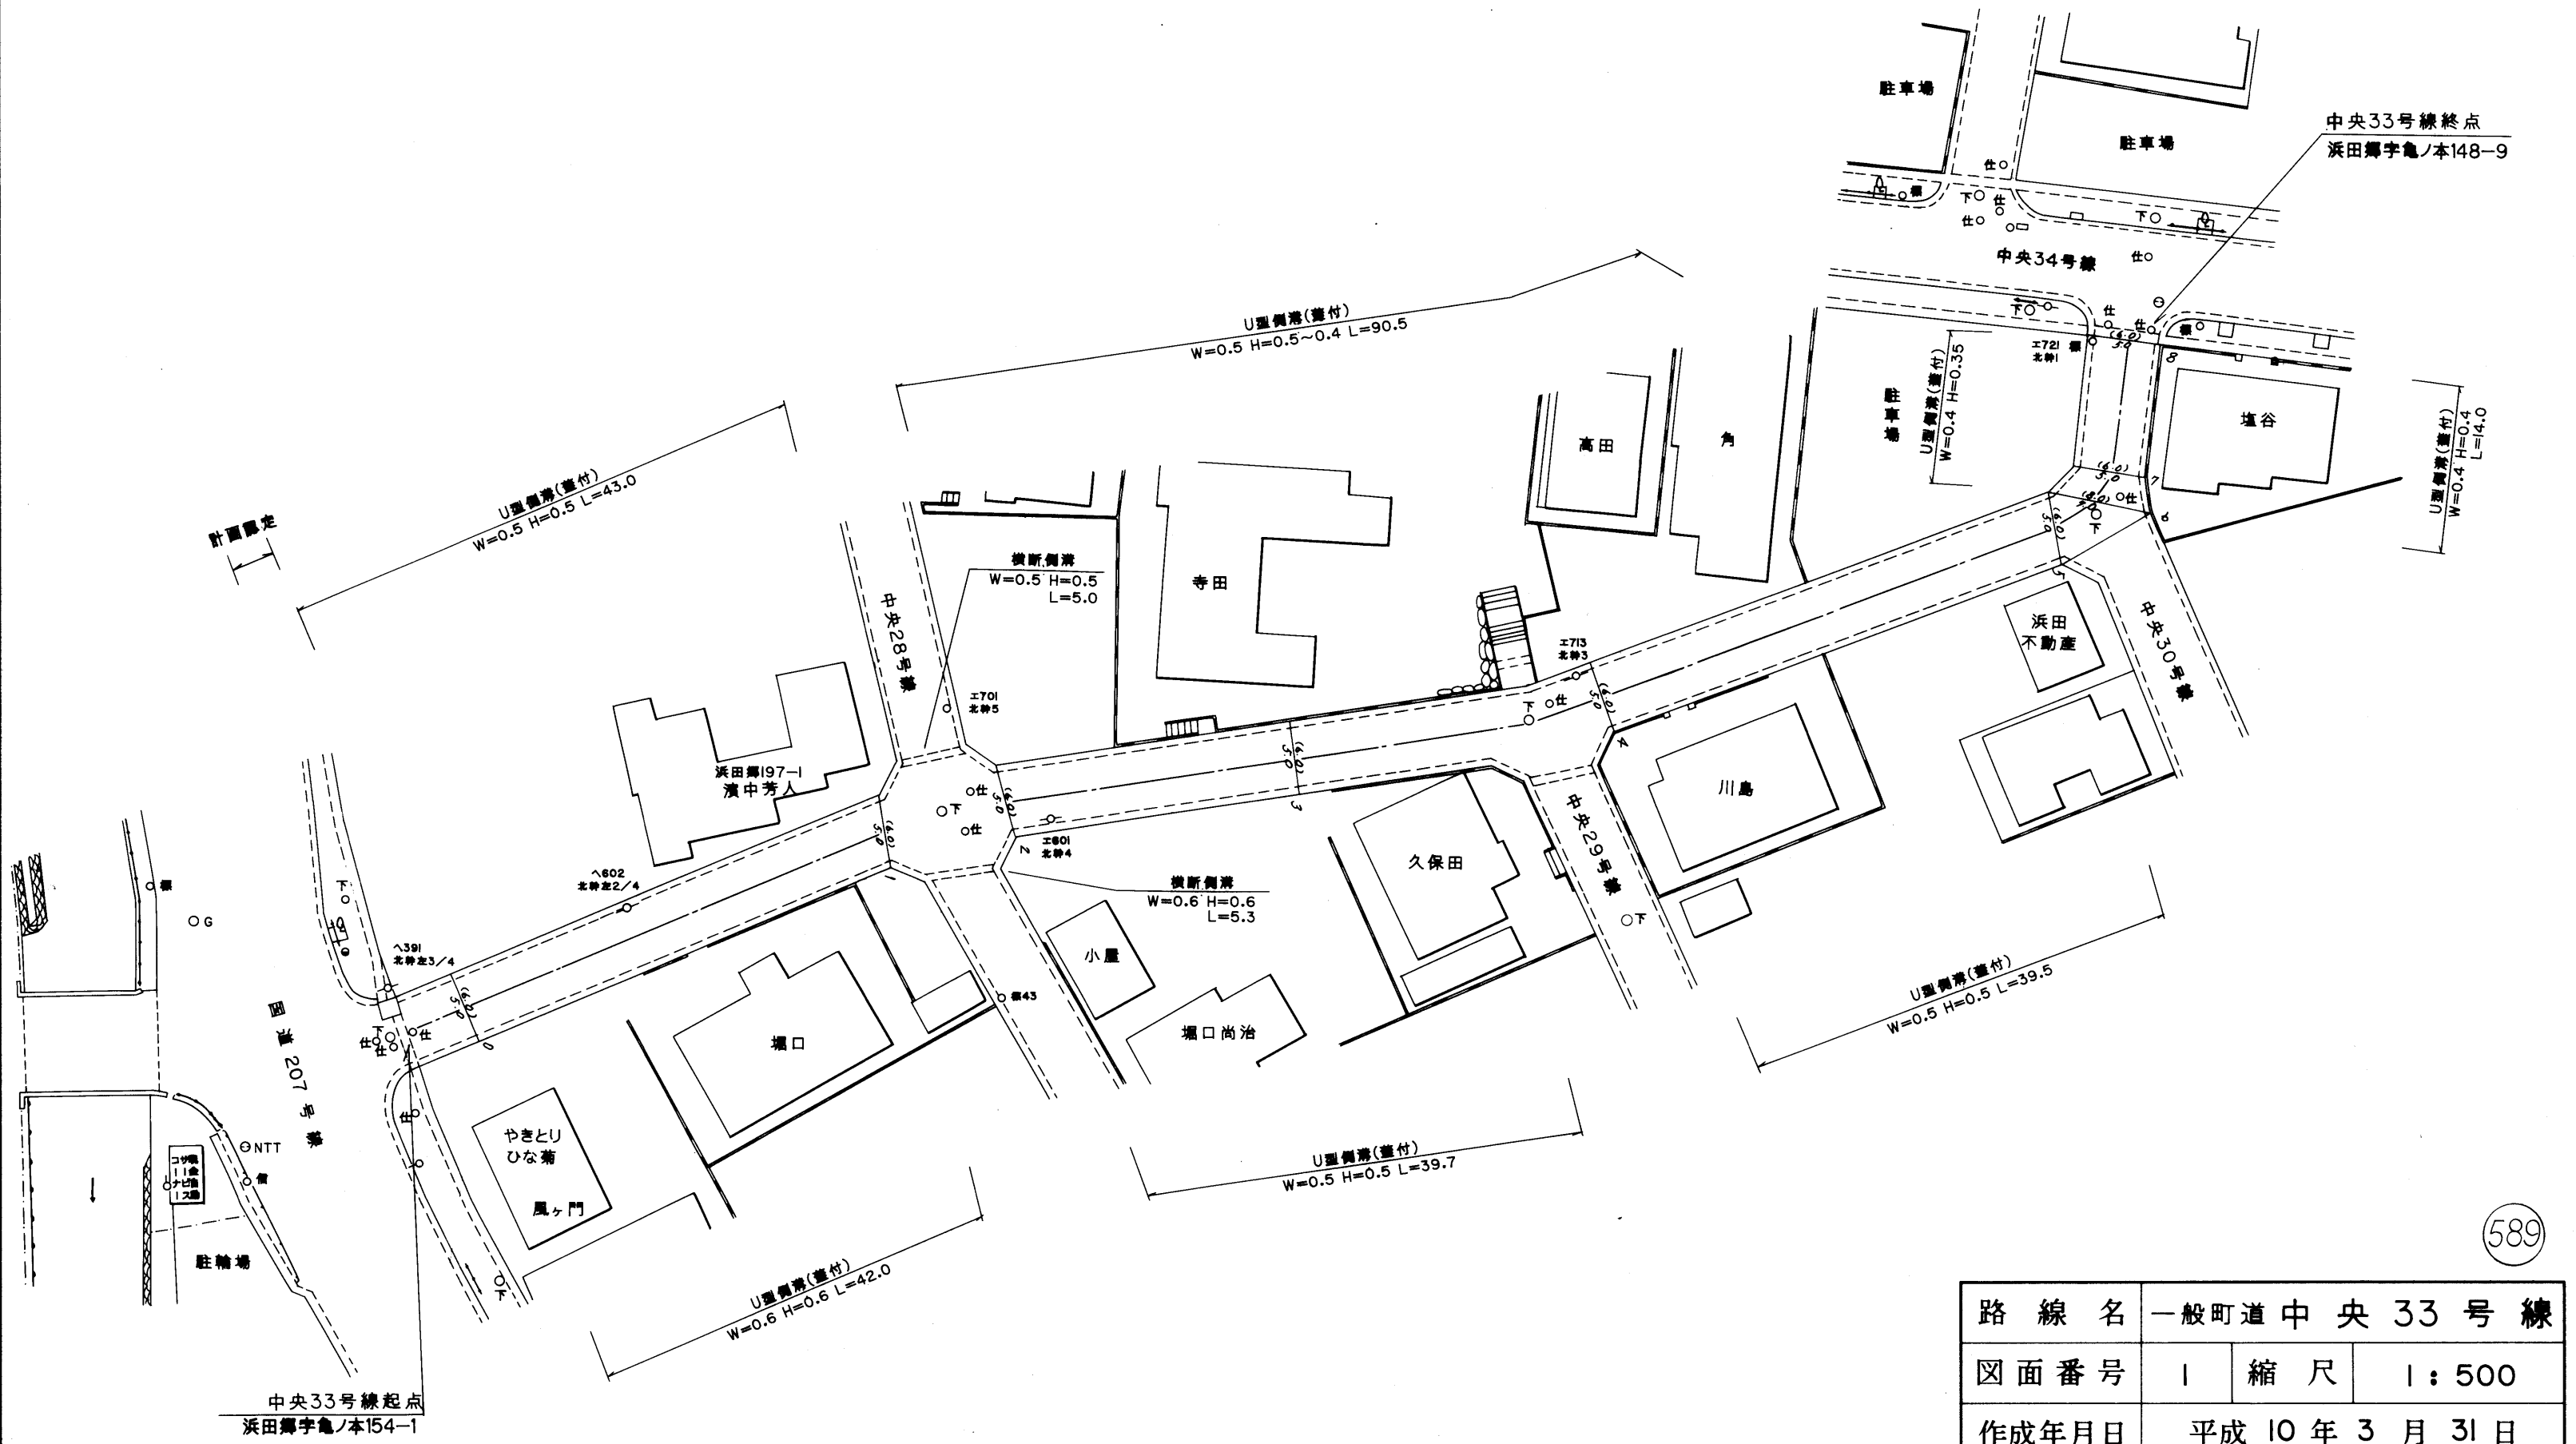


整理番号	区間長	車道巾員	路肩巾員	歩道巾員(右)	歩道巾員(左)	待避所巾員	中央帯巾員	全巾員	路面種別	設計C/R	舗装年度	改良未改良	改良年度	備考
1	37.9	5.0	1.0					6.0	AS					
2	(10.3)	5.0	1.0					6.0						重用区間
3	24.3	5.0	1.0					6.0	AS					
4	26.3	5.0	1.0					6.0		93	改	93		
5	40.3	5.0	1.0					6.0						
6	4.6	5.0	1.0					6.0						
7	1.8	5.0	1.0					6.0						
8	11.0	5.0	1.0					6.0						
計	(156.5)													
	126.2													

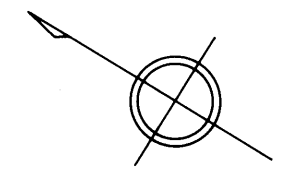

589

路線名	一般町道中央33号線		
図面番号	1	縮尺	1:500
作成年月日	平成10年3月31日		
作成者	扇精光株式会社		
時津町役場			