
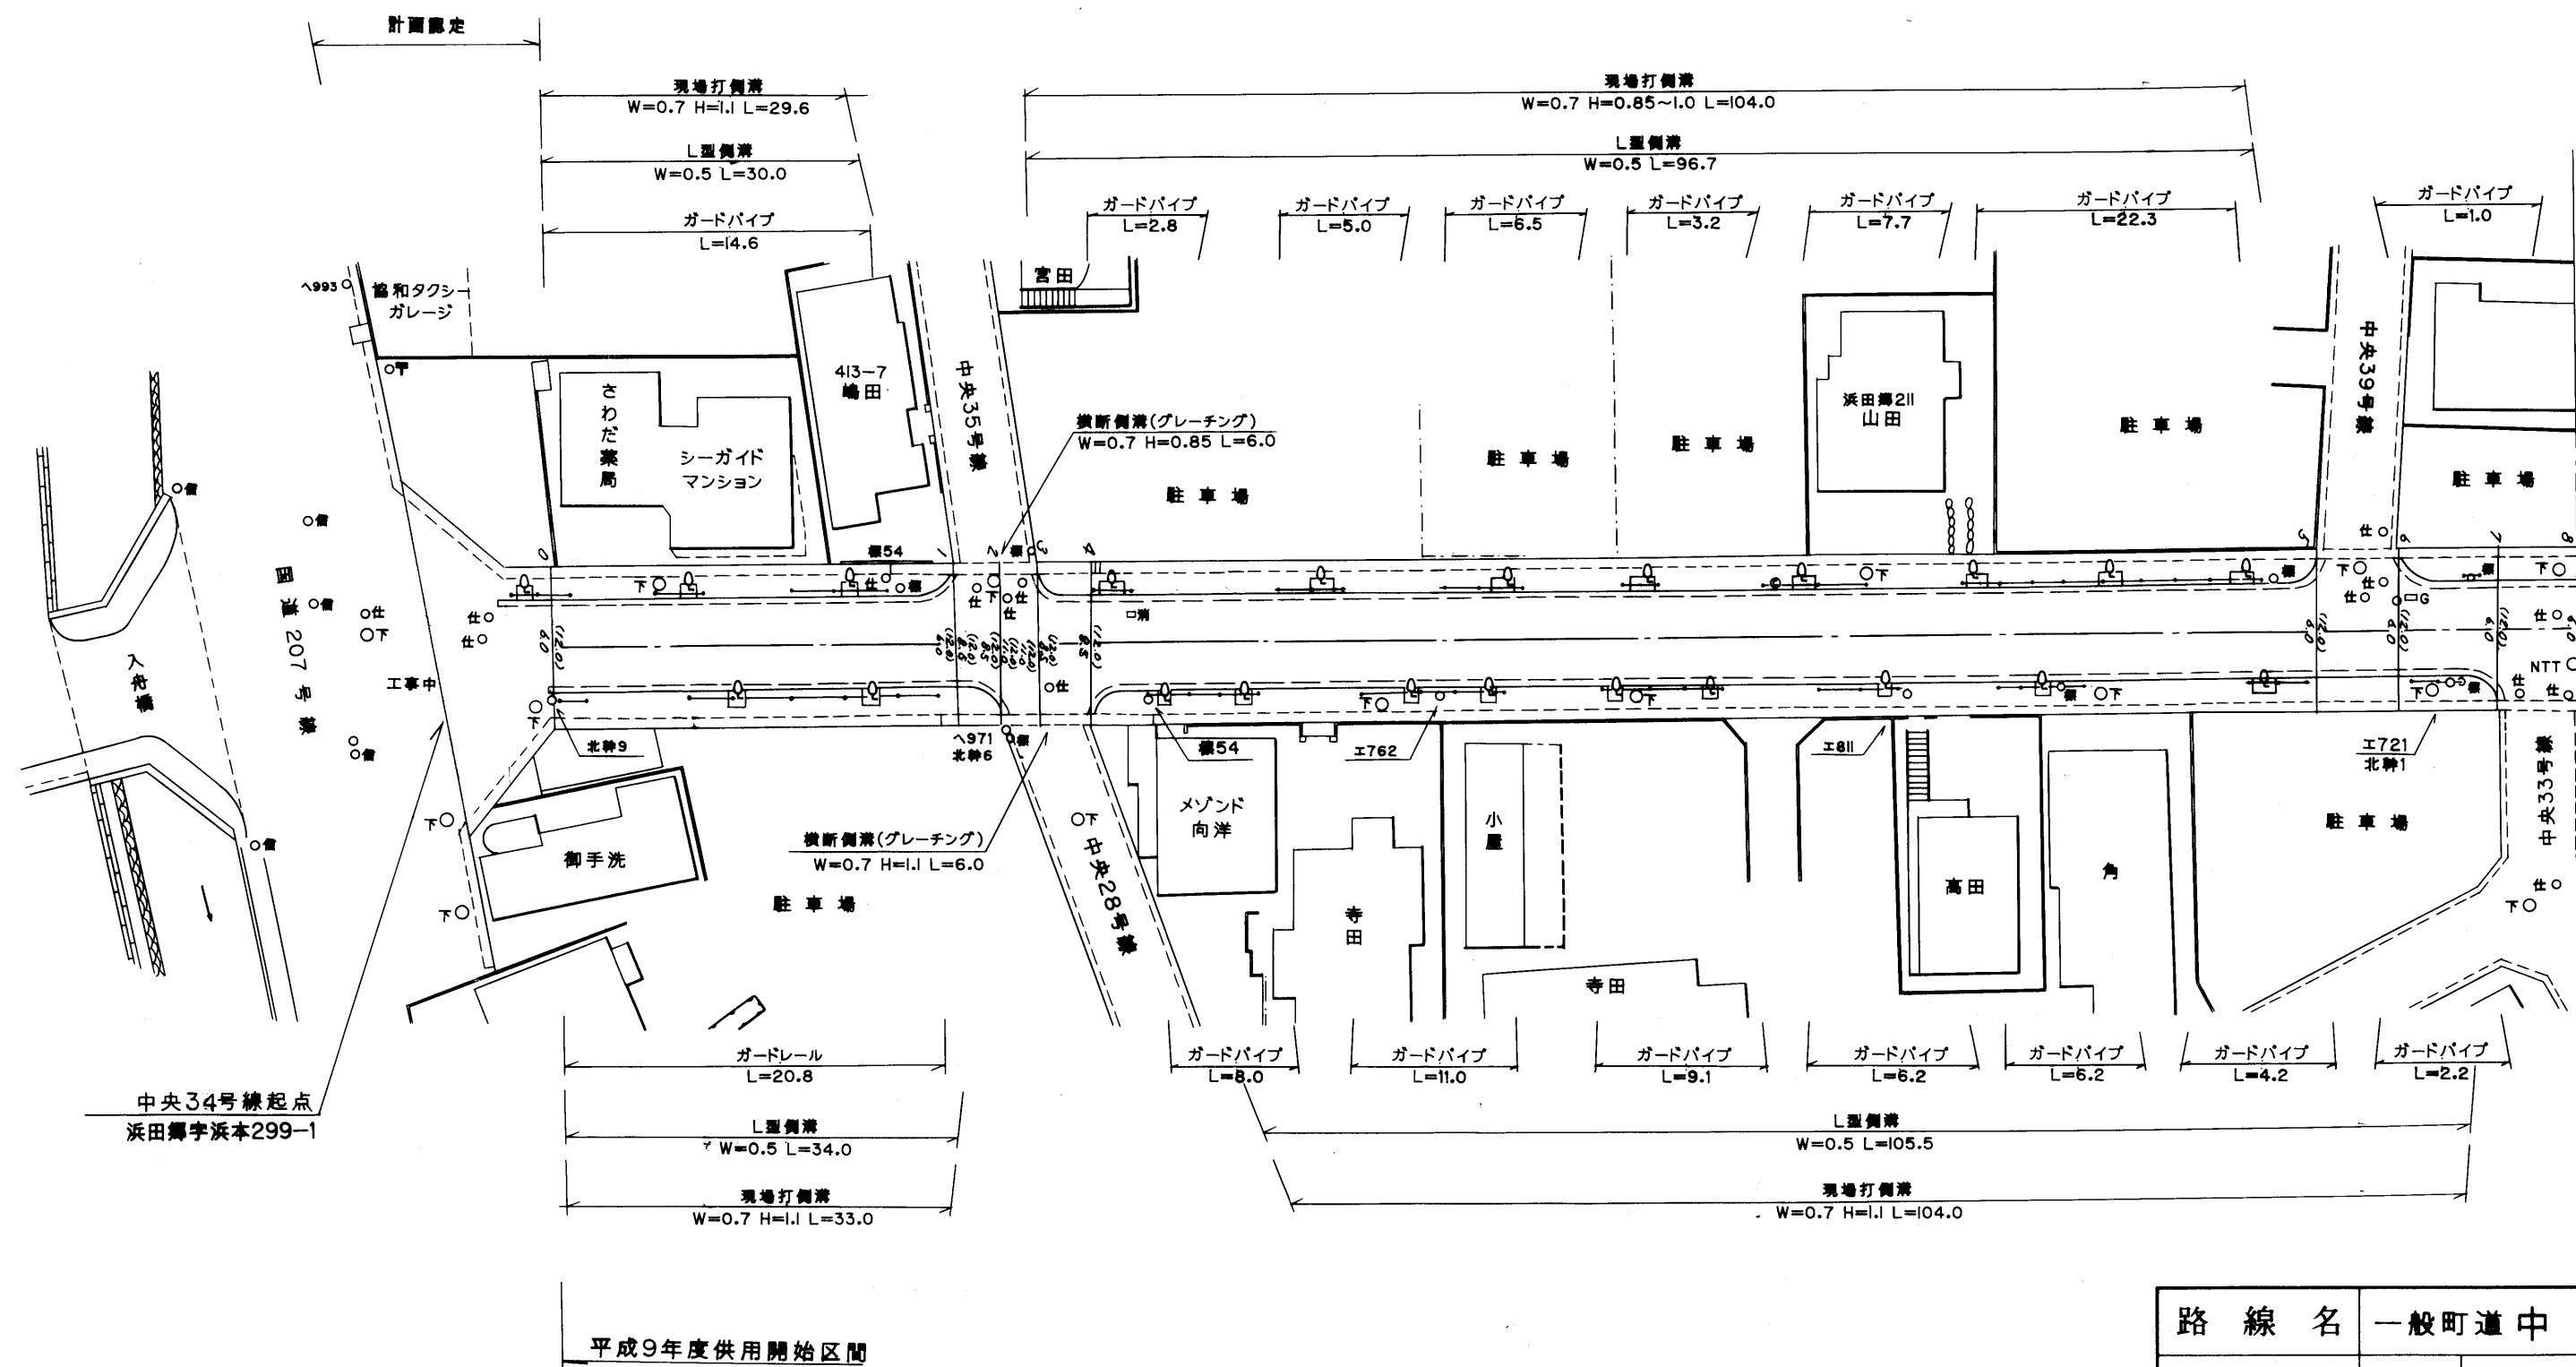



整理番号	区間長	車道巾員	路肩巾員	歩道等巾員(右)	歩道等巾員(左)	待避所巾員	中央帯巾員	全巾員	路面種別	舗装年次	改良未改良	改良年度	備考
1	29.7	5.0	1.0	2.5	2.5			12.0	AS				
2	3.3	5.5	1.0	2.5				12.0	シ				
3	2.7	11.0	1.0					12.0	シ				
4	3.9	8.5	1.0		2.5			12.0	シ				
5	90.6	6.0	1.0	2.5	2.5			12.0	シ				
6	6.0	8.5	1.0	2.5				12.0	シ				
7	7.2	6.0	1.0	2.5	2.5			12.0	シ				
8	6.0	8.5	1.0		2.5			12.0	シ				
計	149.4												

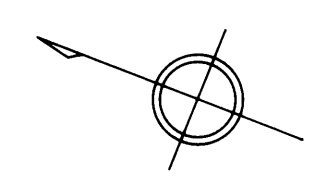


590

路線名	一般町道中央34号線		
図面番号	1	縮尺	1:500
作成年月日	平成 ¹⁰ 年3月31日		
作成者	扇精光株式会社		
時津町役場			

整理番号	区間長	車道巾員	路肩巾員	歩道巾員(右)	歩道巾員(左)	待避所巾員	中央帯巾員	全巾員	路面種別	設計C/B/R	舗装年度	改良未改良	改良年度	備考
1	30.6	6.0 8.0	1.0 1.0	2.5 2.5	2.5 2.5			12.0 12.0	2.5	93	改	93		
2	6.3	8.5	1.0	2.5				12.0						
3	4.3	6.0	1.0	2.5	2.5			12.0						
4	16.2	8.5	1.0		2.5			12.0						
5	12.6	8.0	1.0	2.5	2.5			12.0						
6	9.0	8.5	1.0		2.5			12.0						
計	79.0													

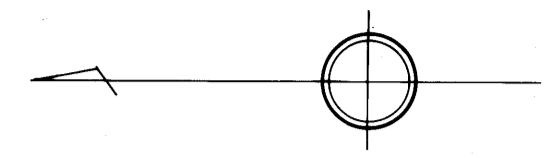

浜田郷

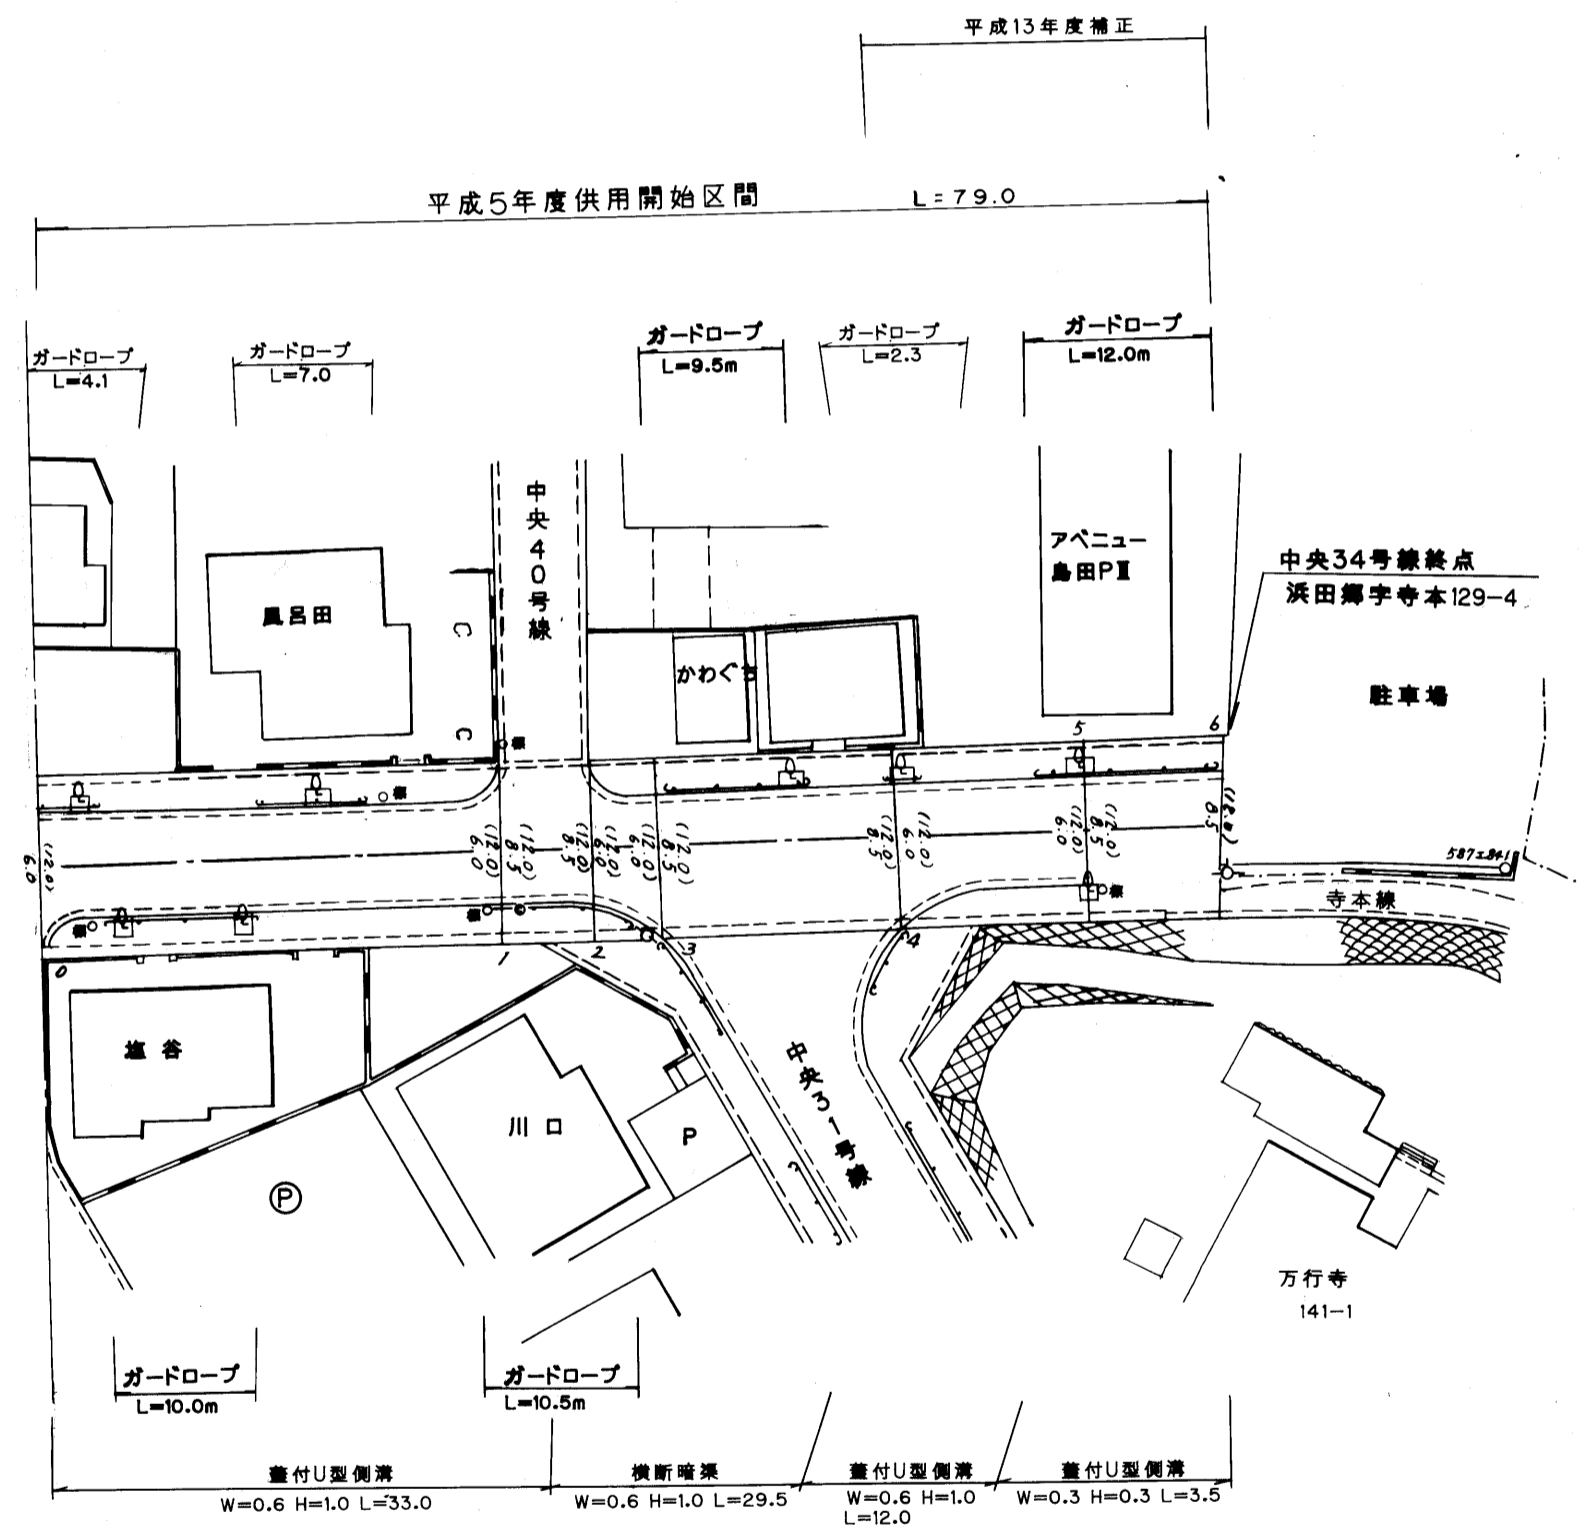

590

路線名	一般町道 中央34号線		
図面番号	2	縮尺	1:500
作成年月日	平成 ¹² / ₁₄ 年3月31日		
作成者	扇精光株式会社		
時津町役場			