



整理番号	区間長	車道巾員	路肩巾員	歩道等巾員(右)	歩道等巾員(左)	待避所巾員	中央帯巾員	全巾員	路面種別	設計C/R	舗装年度	改良未改良	改良年度	備考
1	21.1	3.2	1.2					22.3	AS			改		
2	4.6	3.2	1.2					4.6						
3	10.3	3.2	1.2					10.3						
4	55.7	3.2	1.2					55.7						
計	114.1													

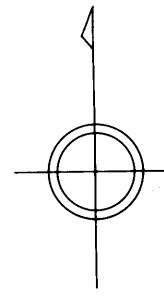


浜田郷

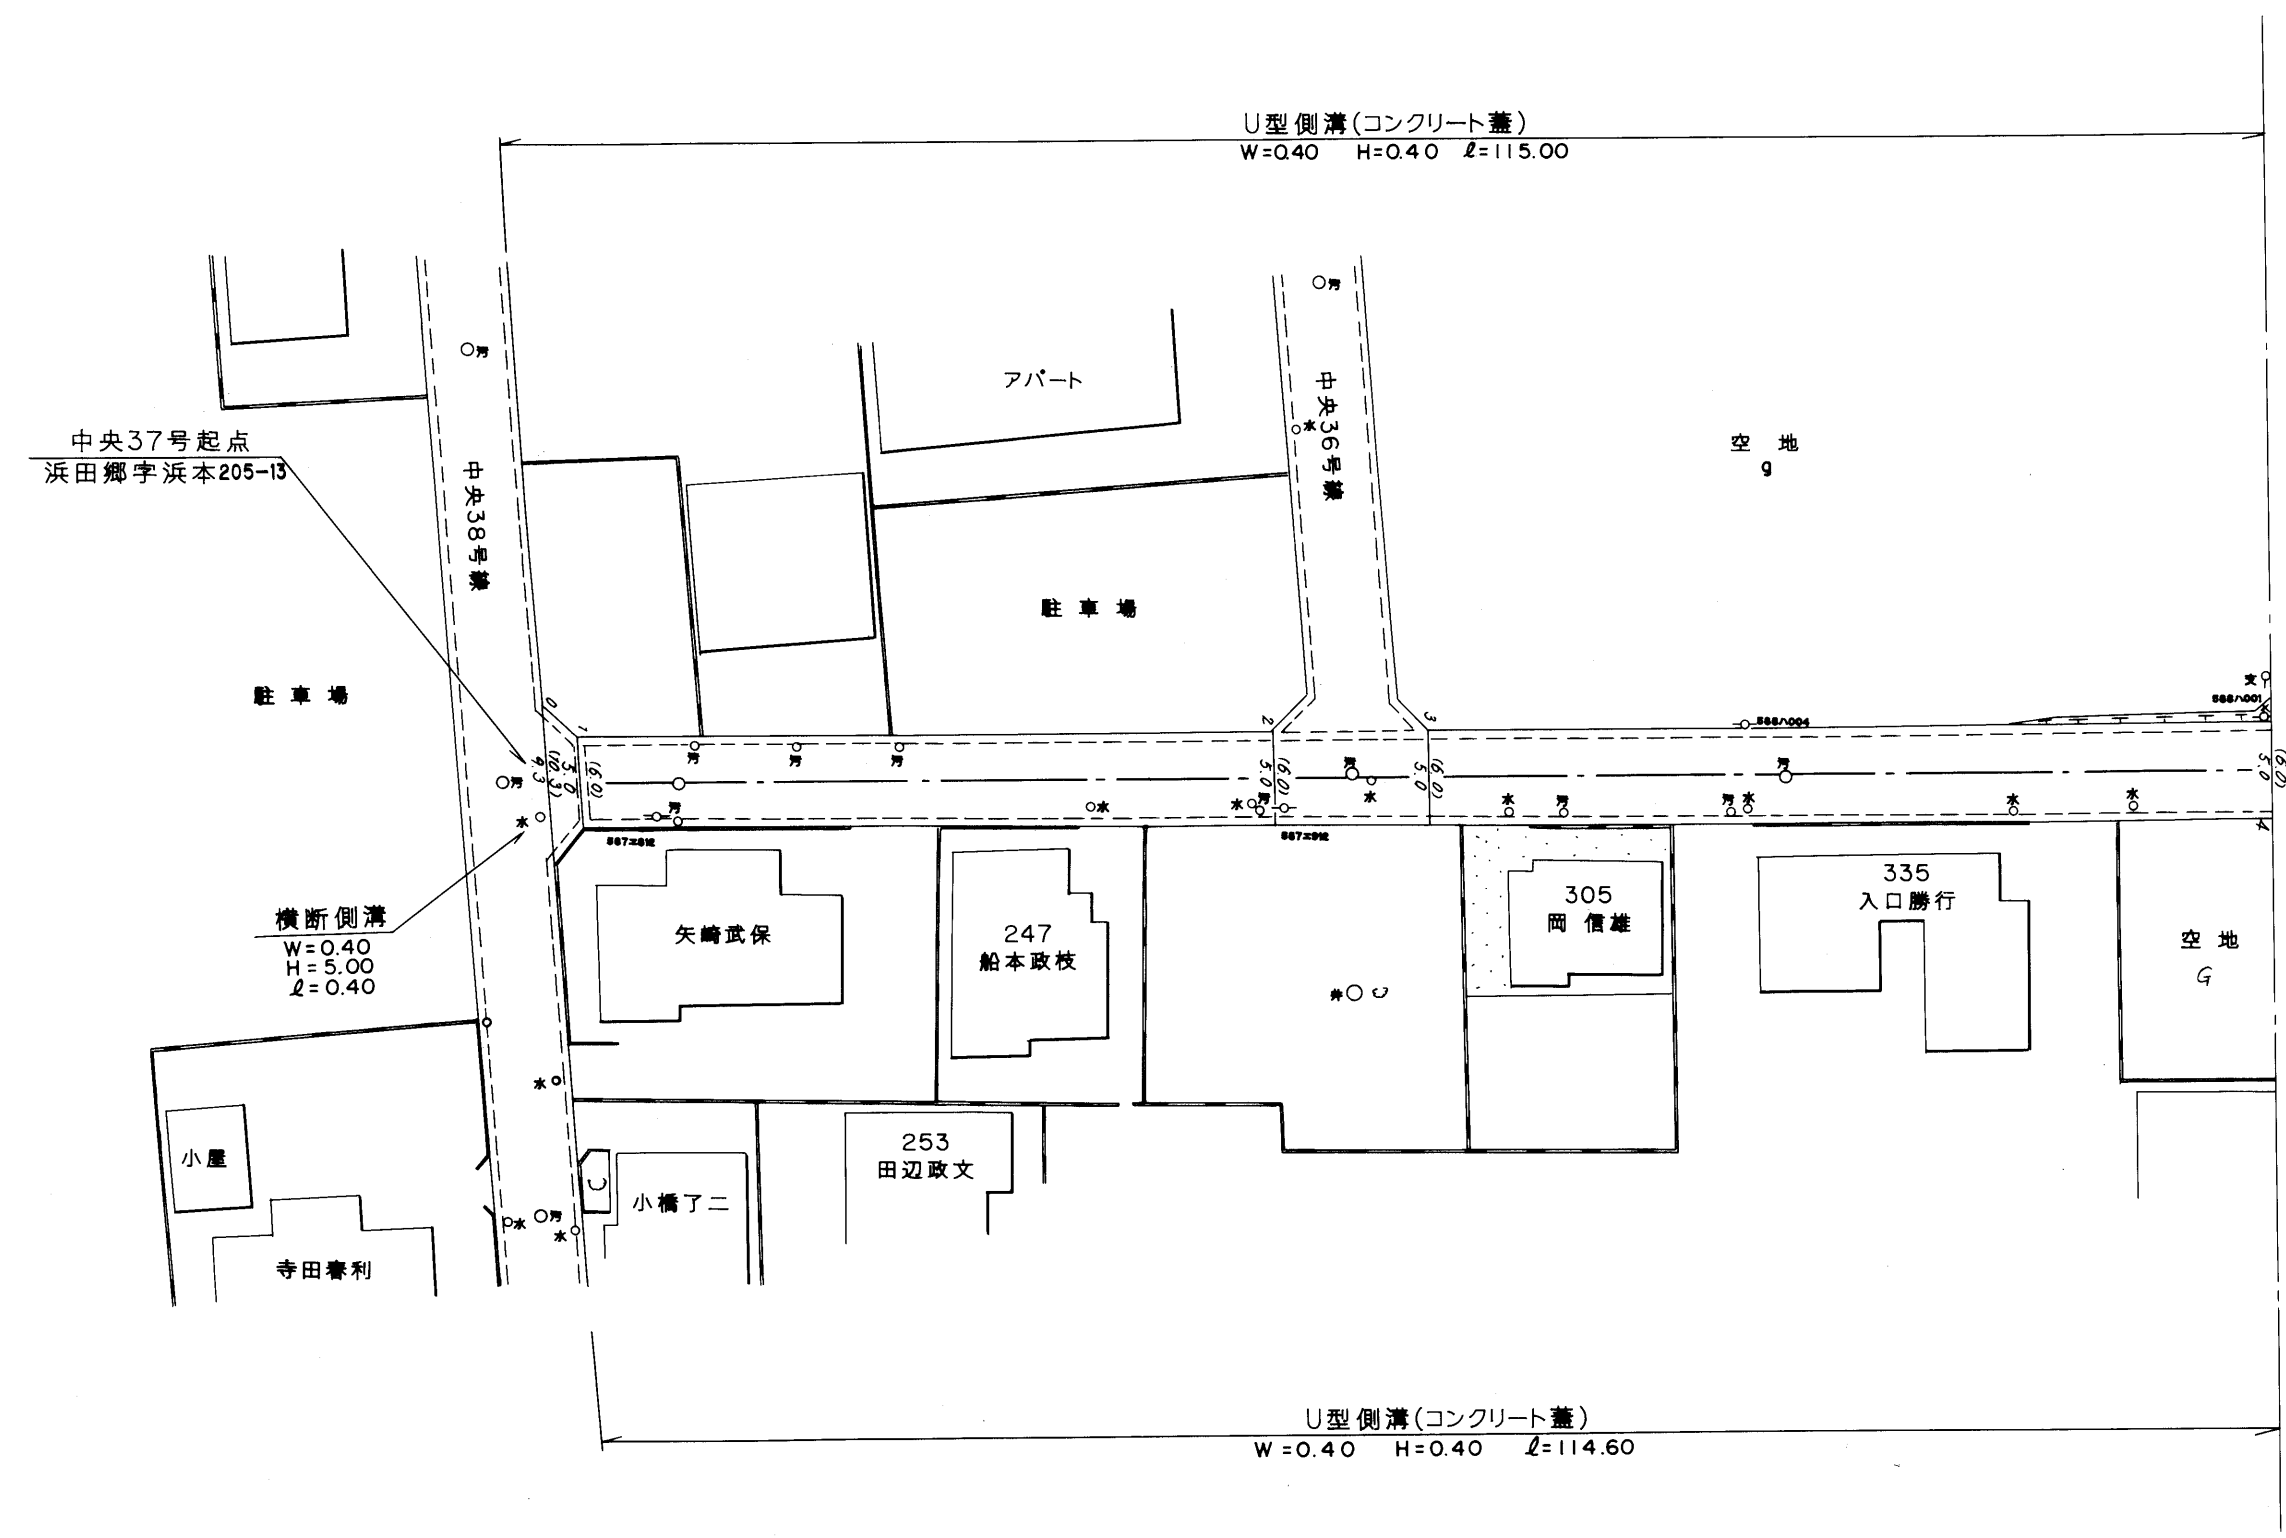


594

路線名	一般町道 中央37号線		
図面番号	1	縮尺	1:500
作成年月日	平成 8年 3月31日		
作成者	扇精光株式会社		
時津町役場			

整理番号	区間長	車道巾員	路肩巾員	歩道等巾員(右)	歩道等巾員(左)	待避所巾員	中央帯巾員	全市員	路面種別	設計C/R	舗装年度	改良未改良	改良年度	備考
1	10.3	3.0	1.0					2.5	2.5			2.5		
2	6.7	3.0	1.0					2.5	2.5			2.5		
3	10.4	3.0	1.0					2.5	2.5			2.5		
4	40.3	3.0	1.0					2.5	2.5			2.5		
5	(16.0)													
6	0.8	3.0	1.0					2.5	2.5			2.5		重用区間
7	48.5	3.0	1.0					2.5	2.5			2.5		
計	132.8													

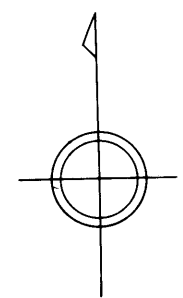

浜田郷

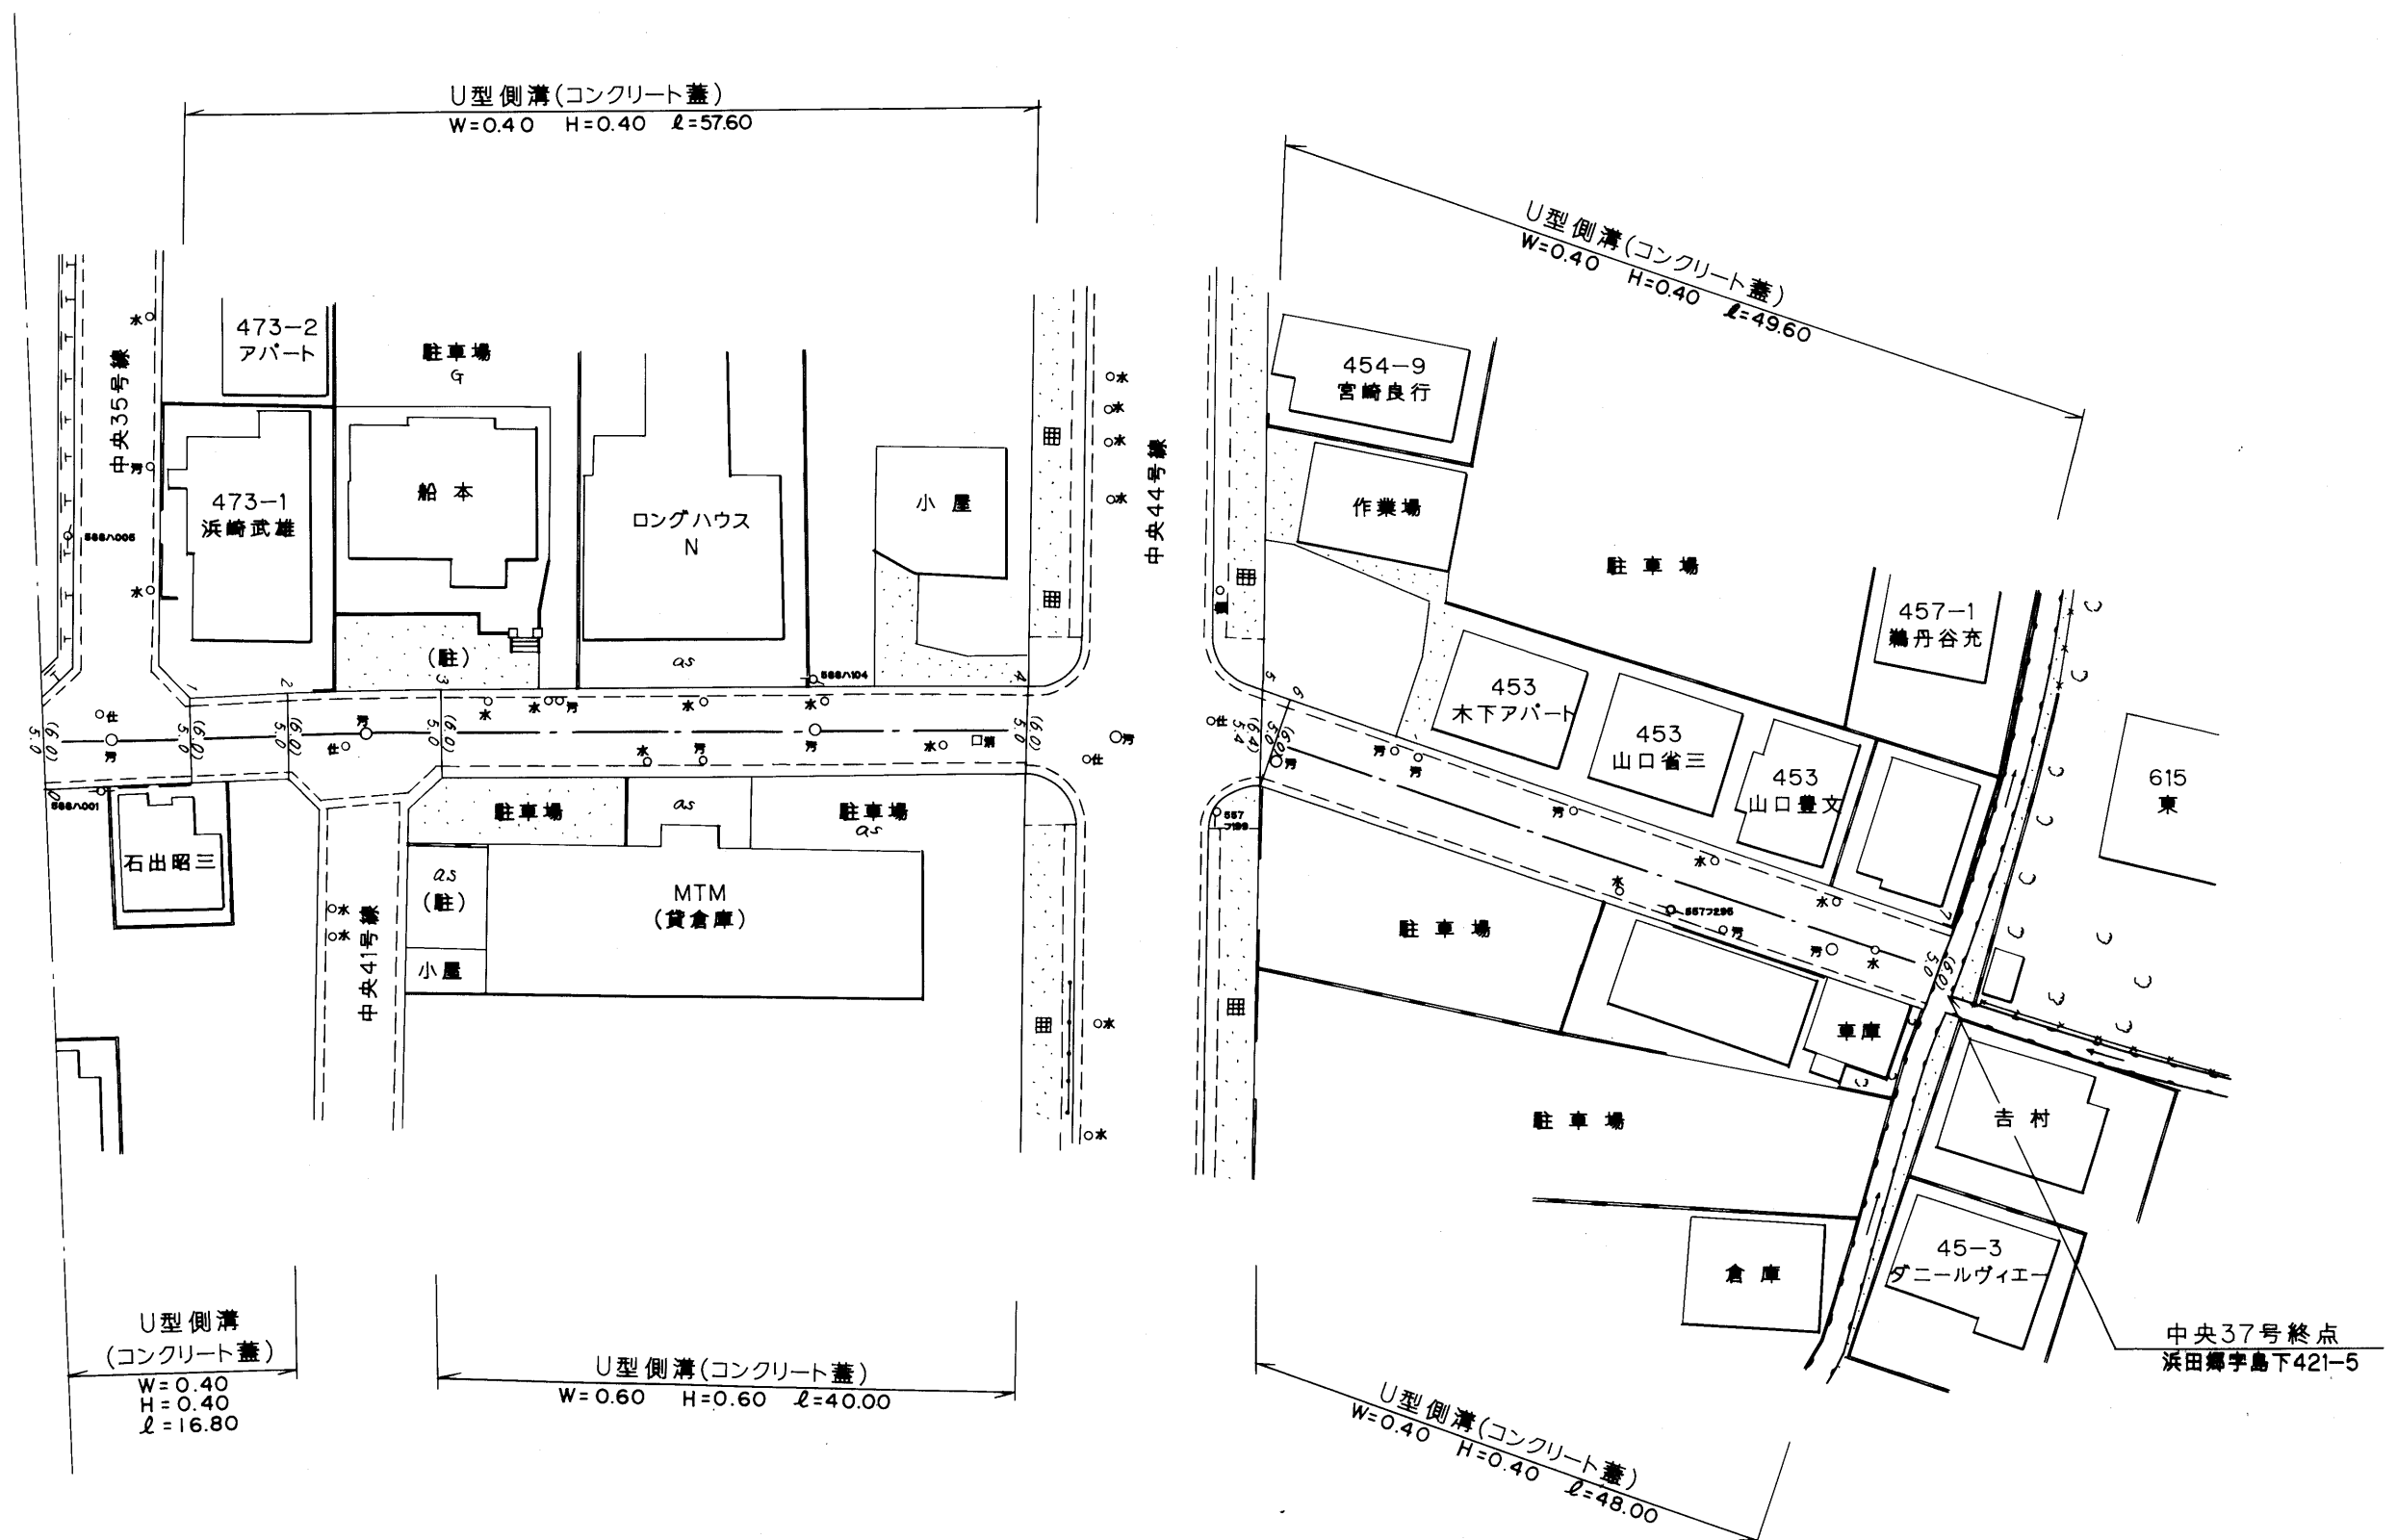

594

路線名	一般町道 中央37号線		
図面番号	2	縮尺	1:500
作成年月日	平成 8年 3月31日		
作成者	扇精光株式会社		
時津町役場			