



整理番号	区間長	車道巾員	路肩巾員	歩道等巾員(右)	歩道等巾員(左)	待避所巾員	中央帯巾員	全巾員	路面種別	設計C/R	舗装年度	改良未改良	改良年度	備考
1	2.1	3.0	1.0					4.0	2S					
2	5.5	3.0	1.0					4.0	〃					
3	1.0	3.0	1.0					4.0	〃					
4	3.5	3.0	1.0					4.0	〃					
5	2.1	3.0	1.0					4.0	〃					
計	104.7													

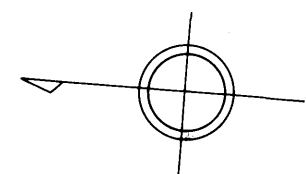

## 浜田郷

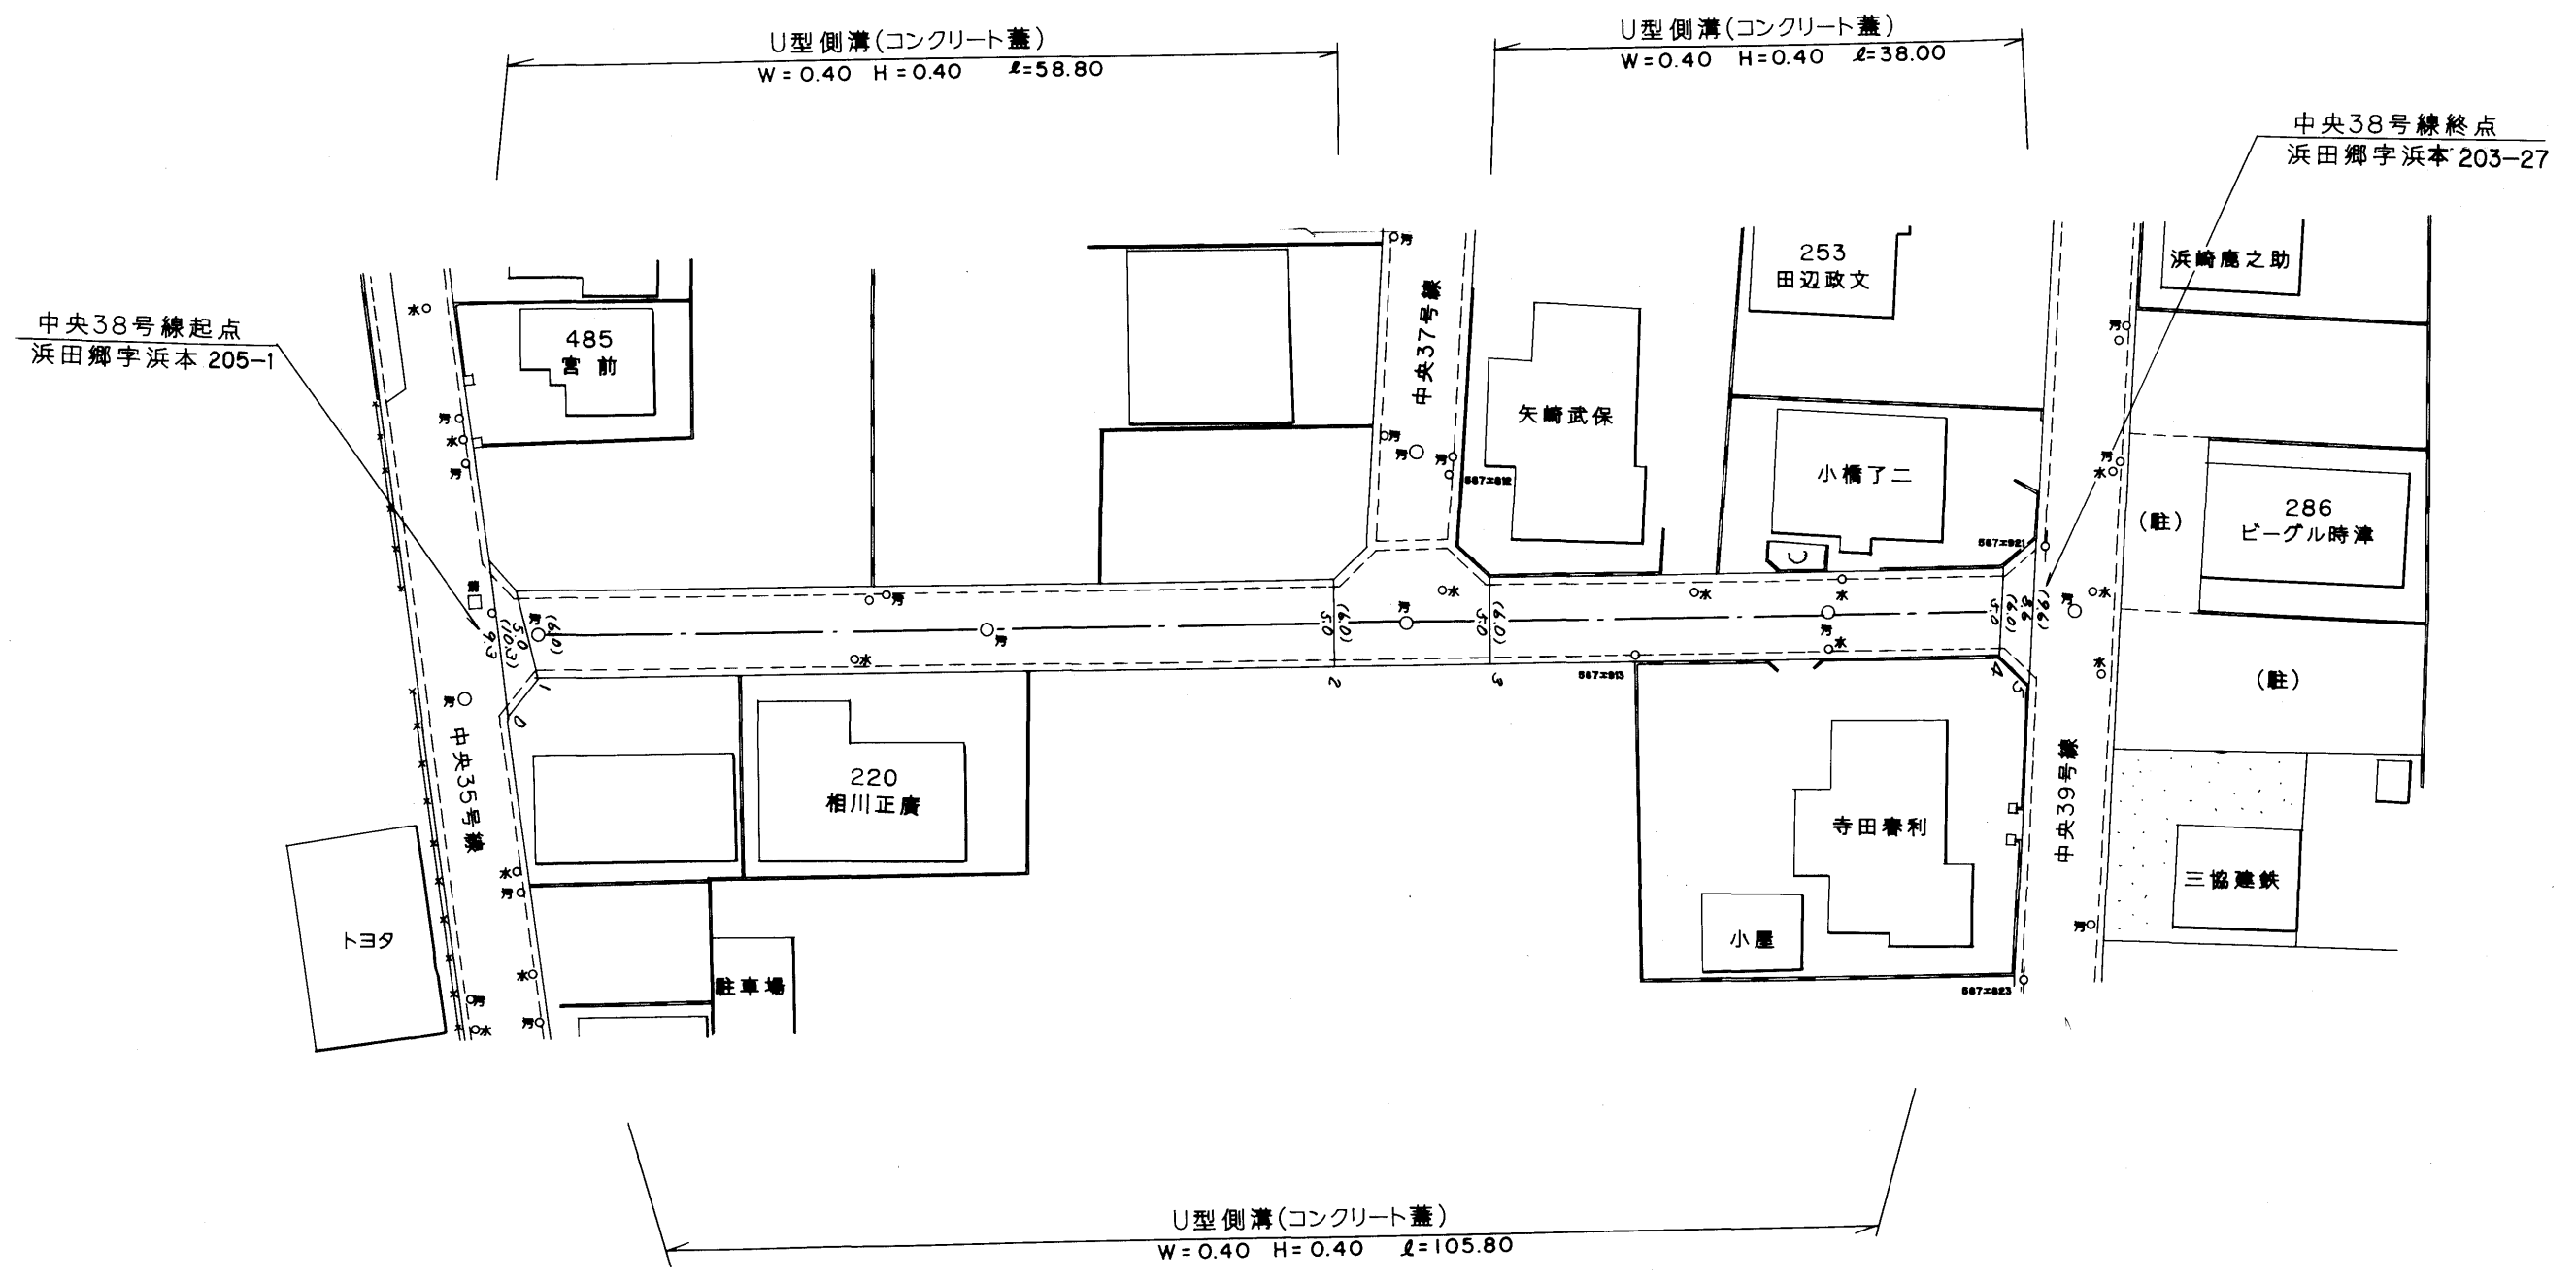

595

路線名	一般町道 中央38号線		
図面番号	1	縮尺	1:500
作成年月日	平成 8 年 3 月 31 日		
作成者	扇精光株式会社		
時津町役場			