
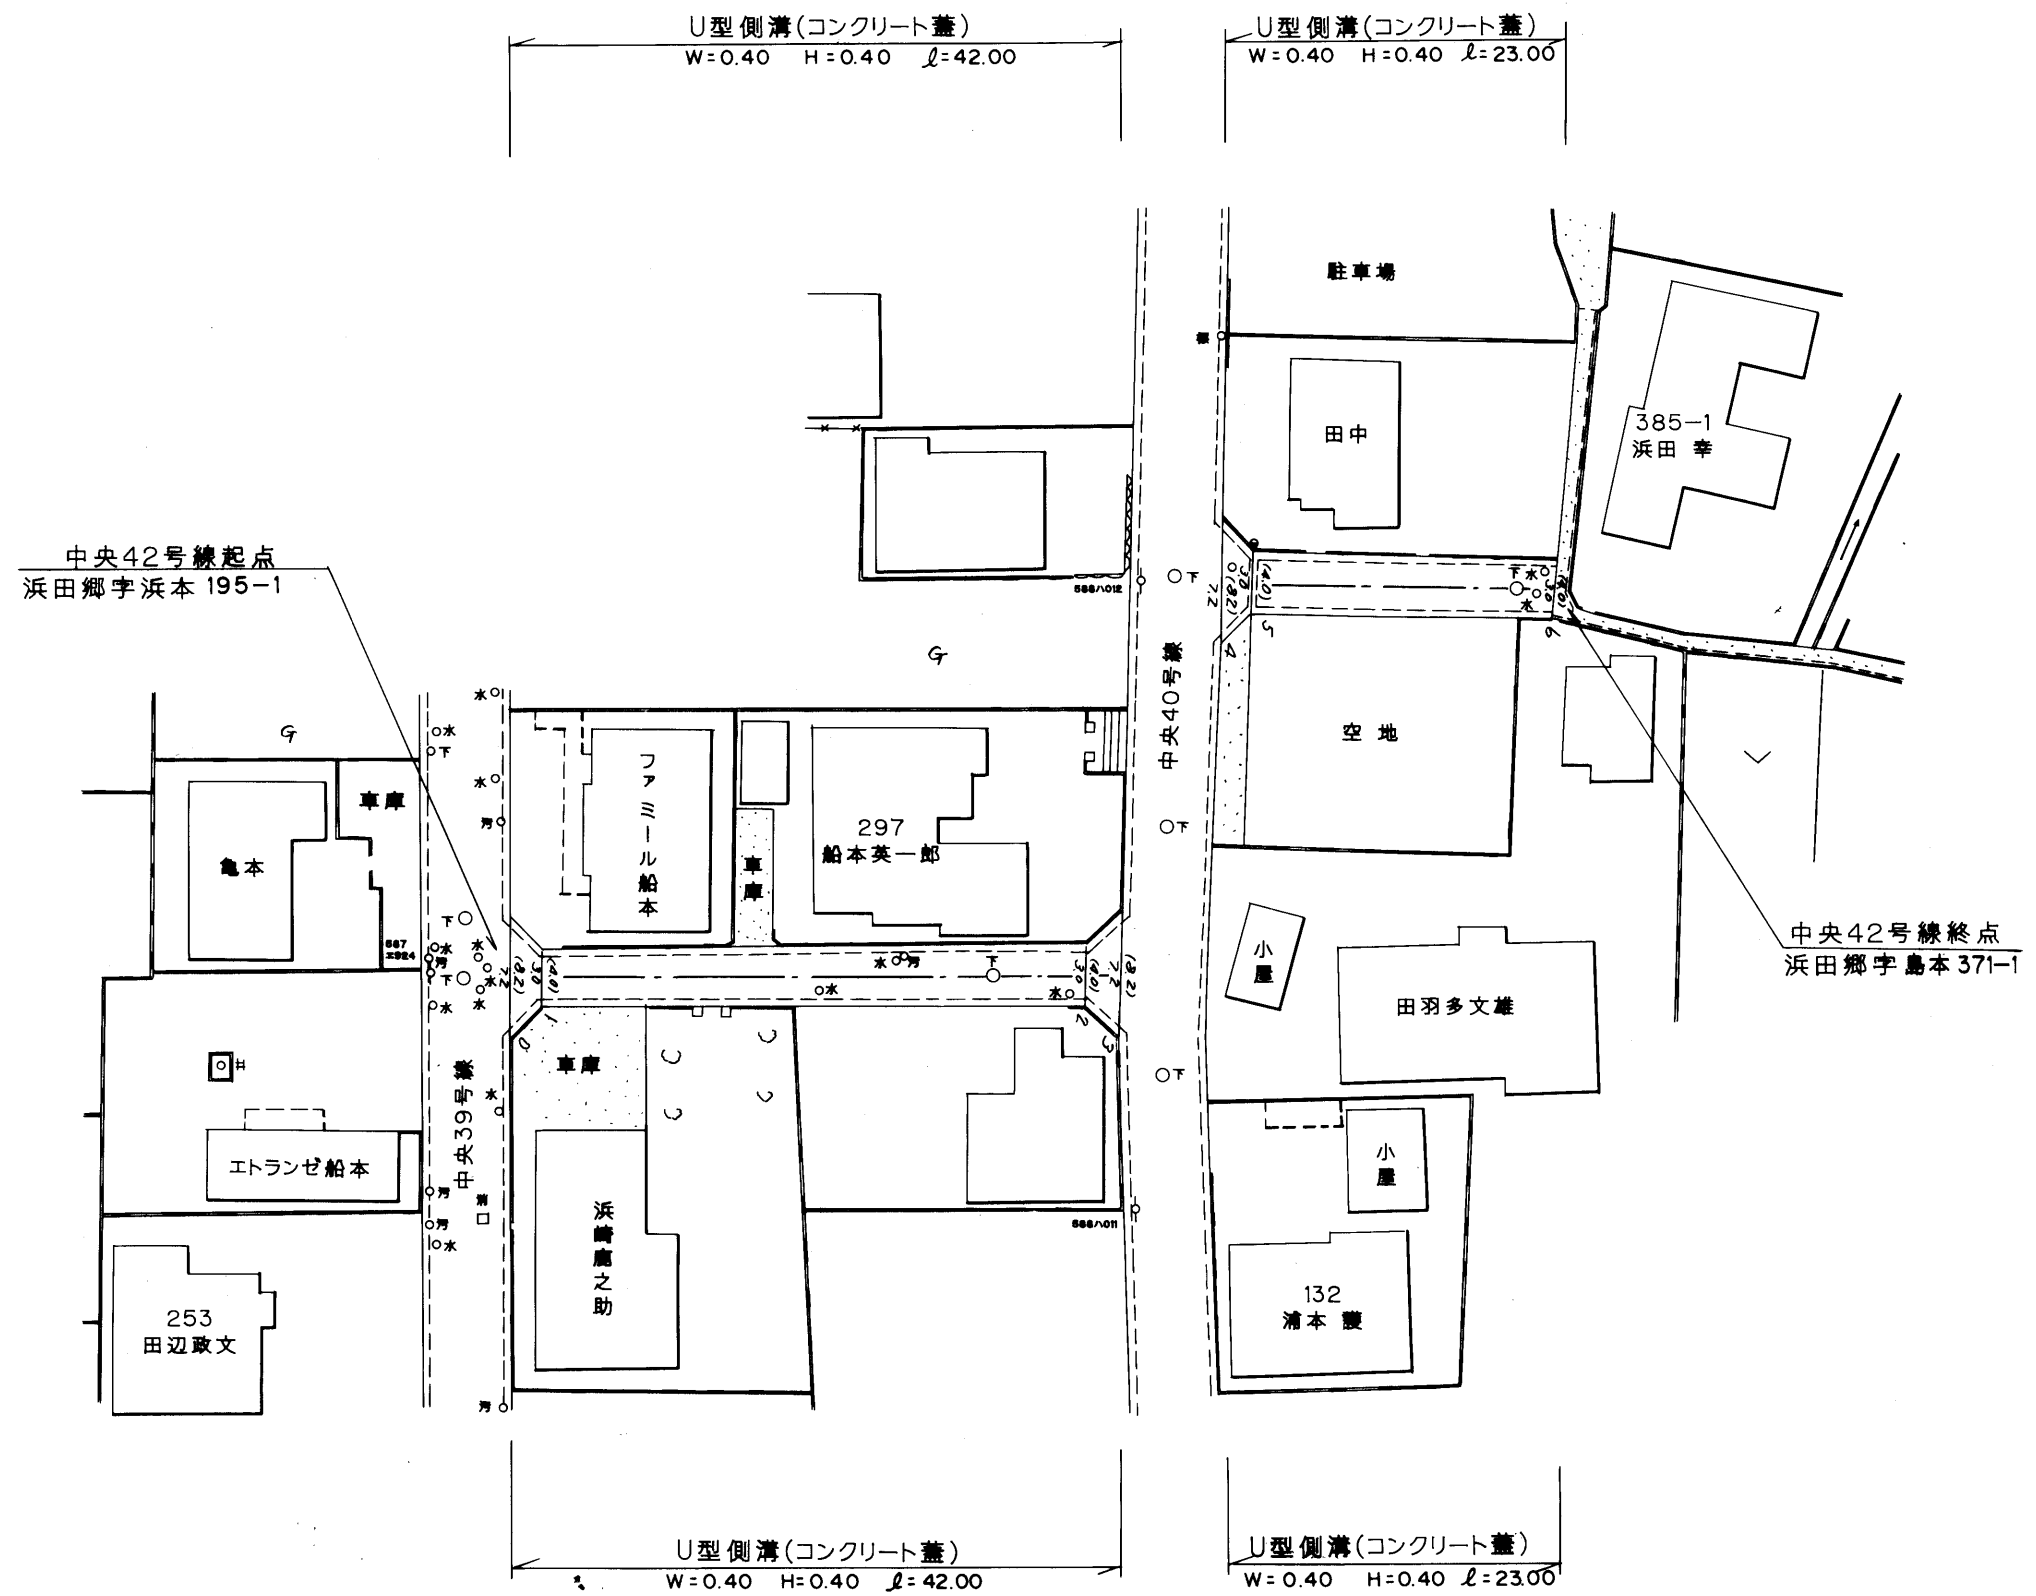


整理番号	区間長	車道巾員	路肩巾員	歩道等巾員(右)	歩道等巾員(左)	待避所巾員	中央帯巾員	全巾員	路面種別	設計C/R	舗装年度	改良未改良	改良年度	備考
1	2.0	3.2	1.0					5.2	as					
2	38.0	3.2	1.0					5.2						
3	2.3	3.2	1.0					5.2						
4	(32.0)													説明区間
5	2.0	3.2	1.0					5.2						
6	20.0	3.2	1.0					5.2						
計	(32.0)													

# 浜田郷

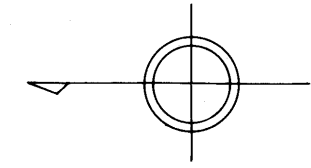

597

路線名	一般町道 中央42号線		
図面番号	1	縮尺	1:500
作成年月日	平成 8年 3月31日		
作成者	扇精光株式会社		
時津町役場			