



整理番号	区間長	車道巾員	路肩巾員	歩道等巾員(右)	歩道等巾員(左)	待避所巾員	中央帯巾員	全巾員	路面種別	設計C/R	舗装年度	改良未改良	改良年度	備考
1	1.2	2.8	1.0					4.8	As			改		
2	2.3	2.8	1.0					6.0	"			"		
3	53.2	4.0	1.0					4.0	"			"		
4	2.3	2.8	1.0					6.0	"			"		
計	59.0													

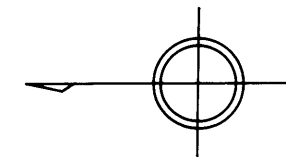

## 浜田郷

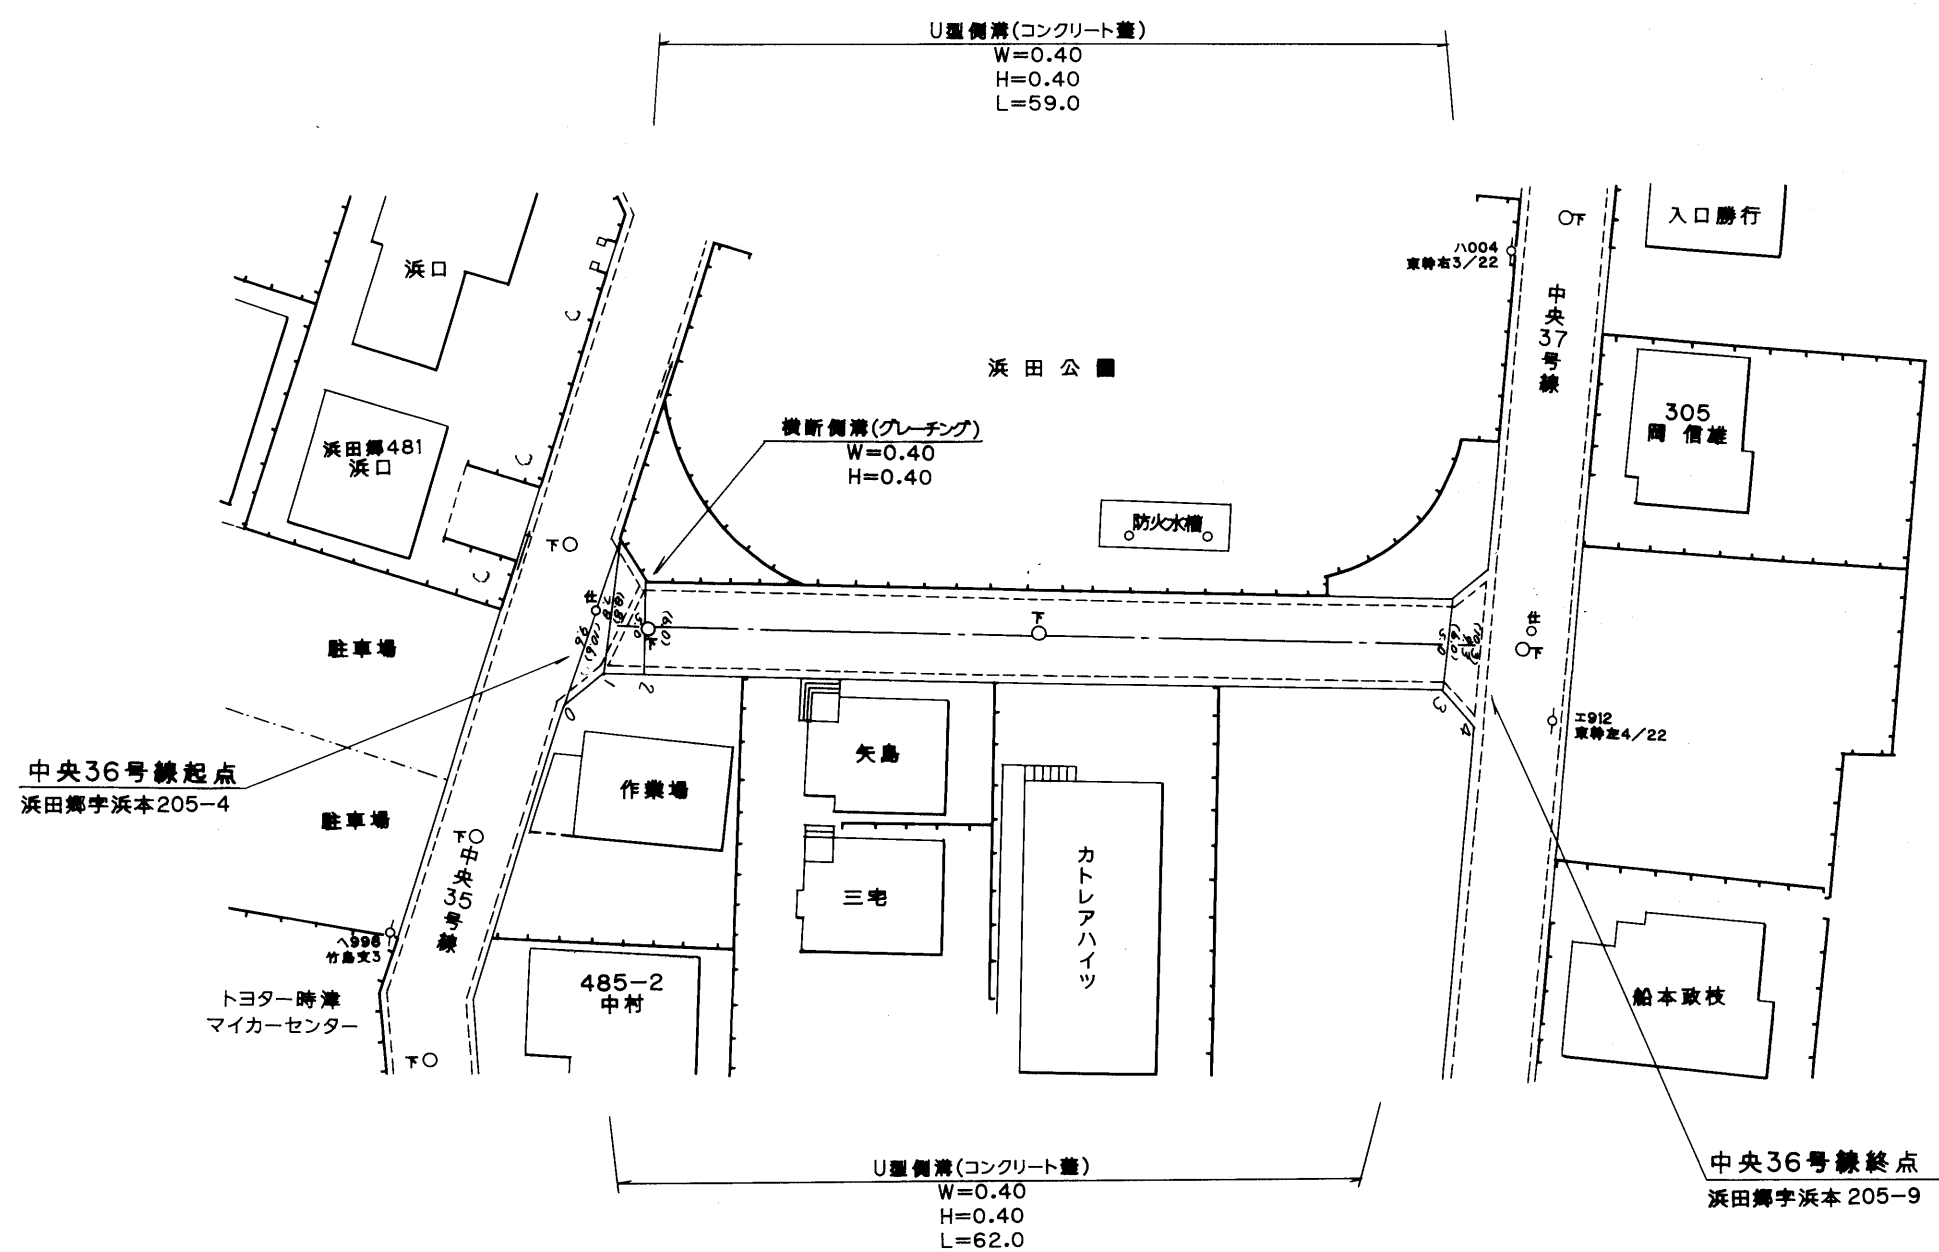

598

路線名	一般町道中央36号線		
図面番号	1	縮尺	1:500
作成年月日	平成9年3月31日		
作成者	扇精光株式会社		
<b>時津町役場</b>			