
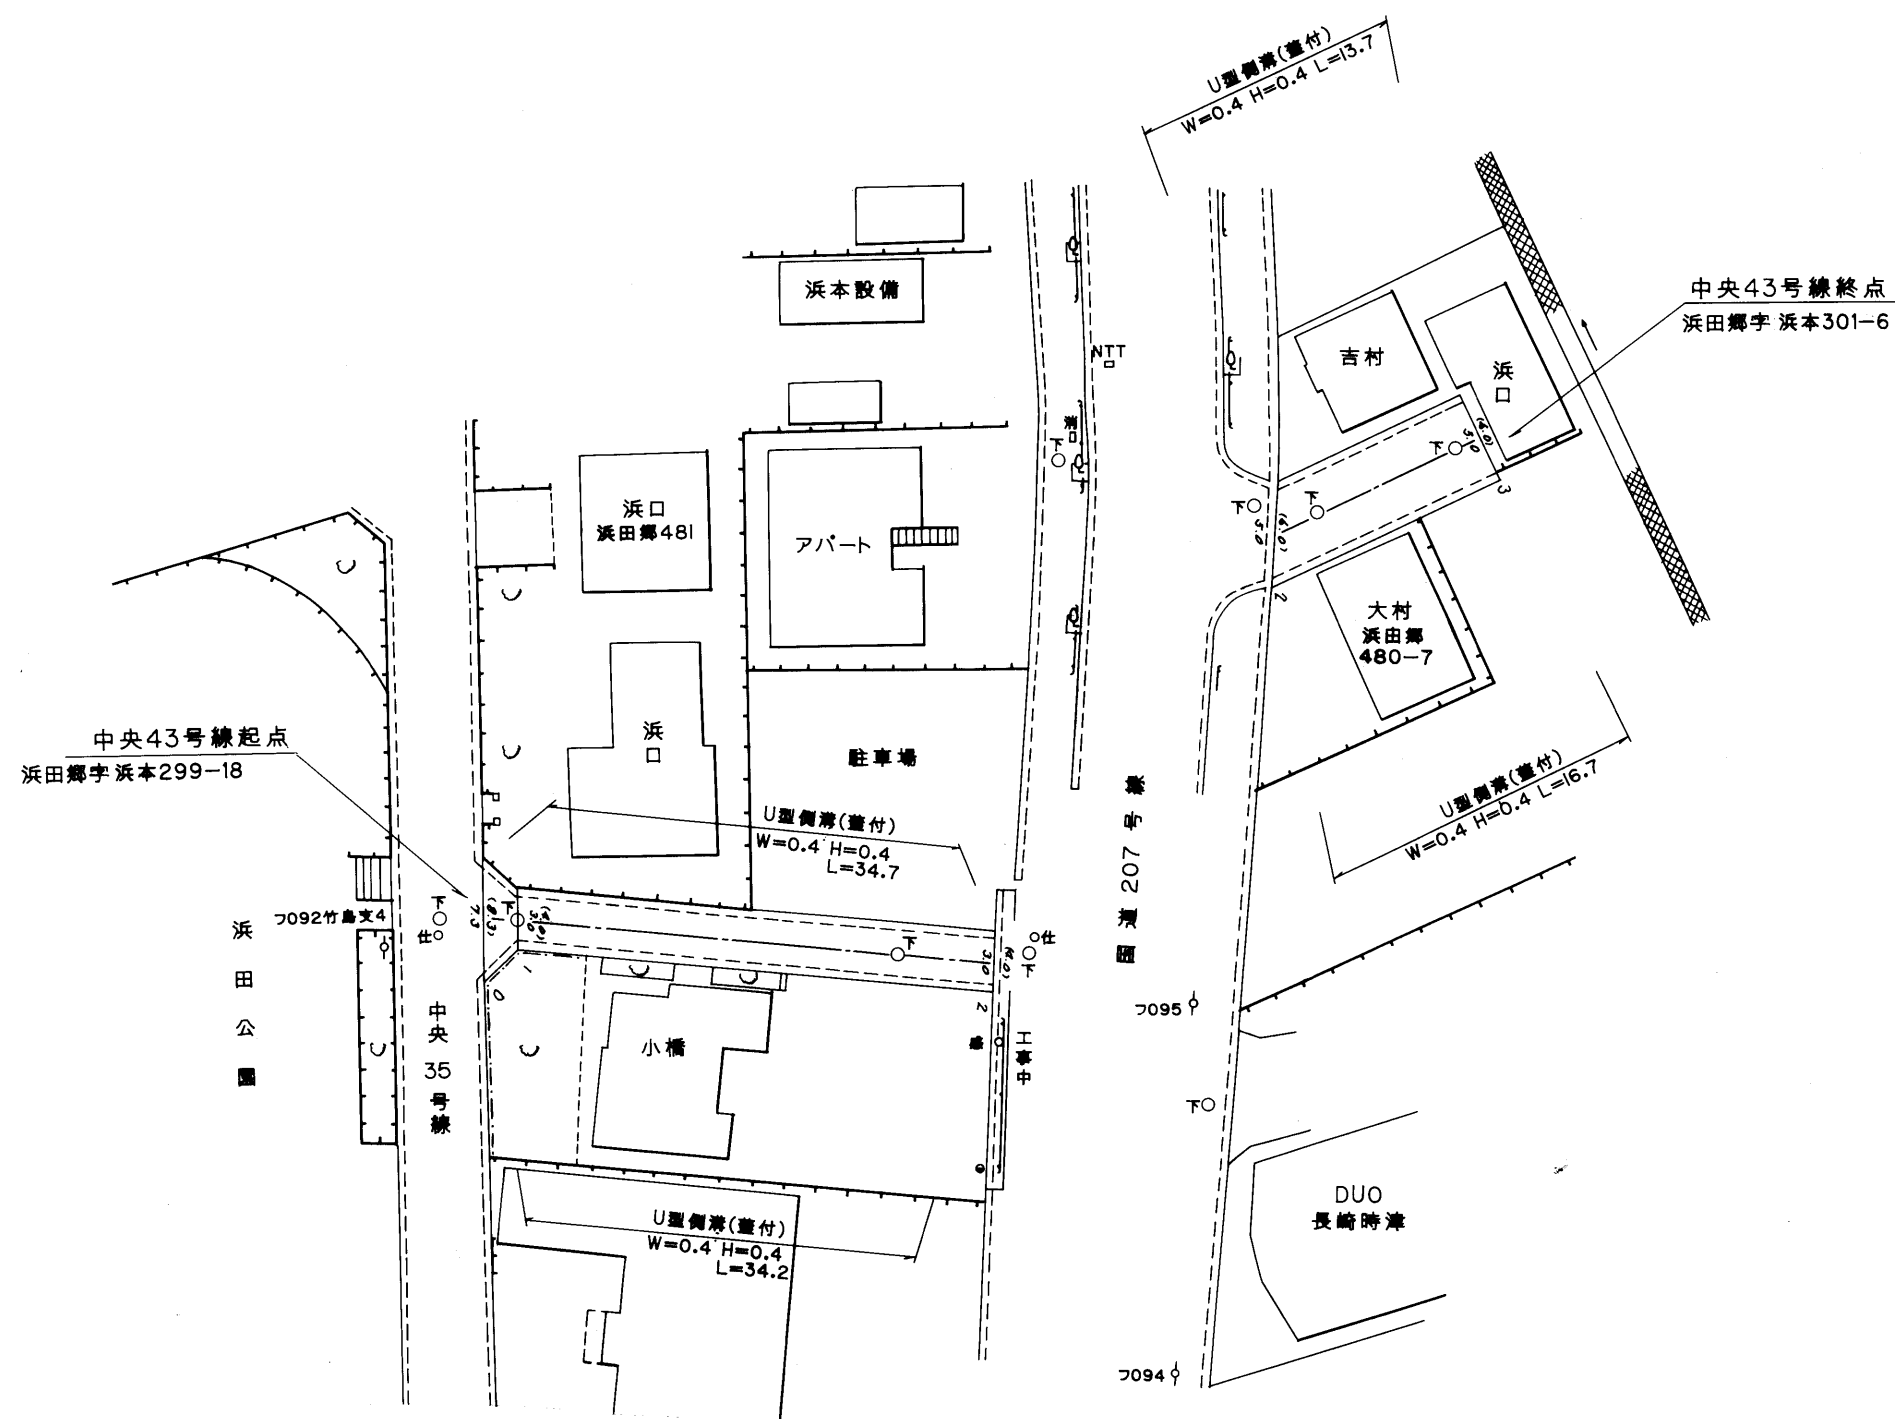


整理番号	区間長	車道巾員	路肩巾員	歩道等巾員(右)	歩道等巾員(左)	待避所巾員	中央帯巾員	全巾員	路面種別	設計CBR	舗装年度	改良未改良	改良年度	備考
1	22	3.2	1.0					4.2	as			改		
2	31.9	3.0	1.0					4.0	"			"		
3	14.9	3.2	1.0					4.2	"			"		
計	49.0													

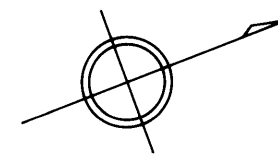

599

路線名	一般町道中央43号線		
図面番号	1	縮尺	1:500
作成年月日	平成11年3月31日		
作成者	扇精光株式会社		
時津町役場			