


整理番号	区間長	車道巾員	路肩巾員	歩道巾員	待避所巾員	分離帯巾員	全巾員	路面種別	設計CBR	舗装年度	改良未改良	改良年度	備考
1	2.7	7.2 5.5	1.2				8.4 6.3	00			未		
2	23.5	6.2 4.9					4.9 4.9						
3	22.2	3.7 3.6					4.7 4.6						
4	11.6	3.7 3.0					4.7 5.0						
5	4.3	3.7 3.2					4.7 4.4						
6	22.1	3.4 3.0					4.4 5.0						
7	3.9	3.0 2.4					5.0 4.4						
8	13.0	3.0 2.0	1.2				3.2 3.2						
9	18.6	3.0 2.0					5.2 5.2						
計	121.9												

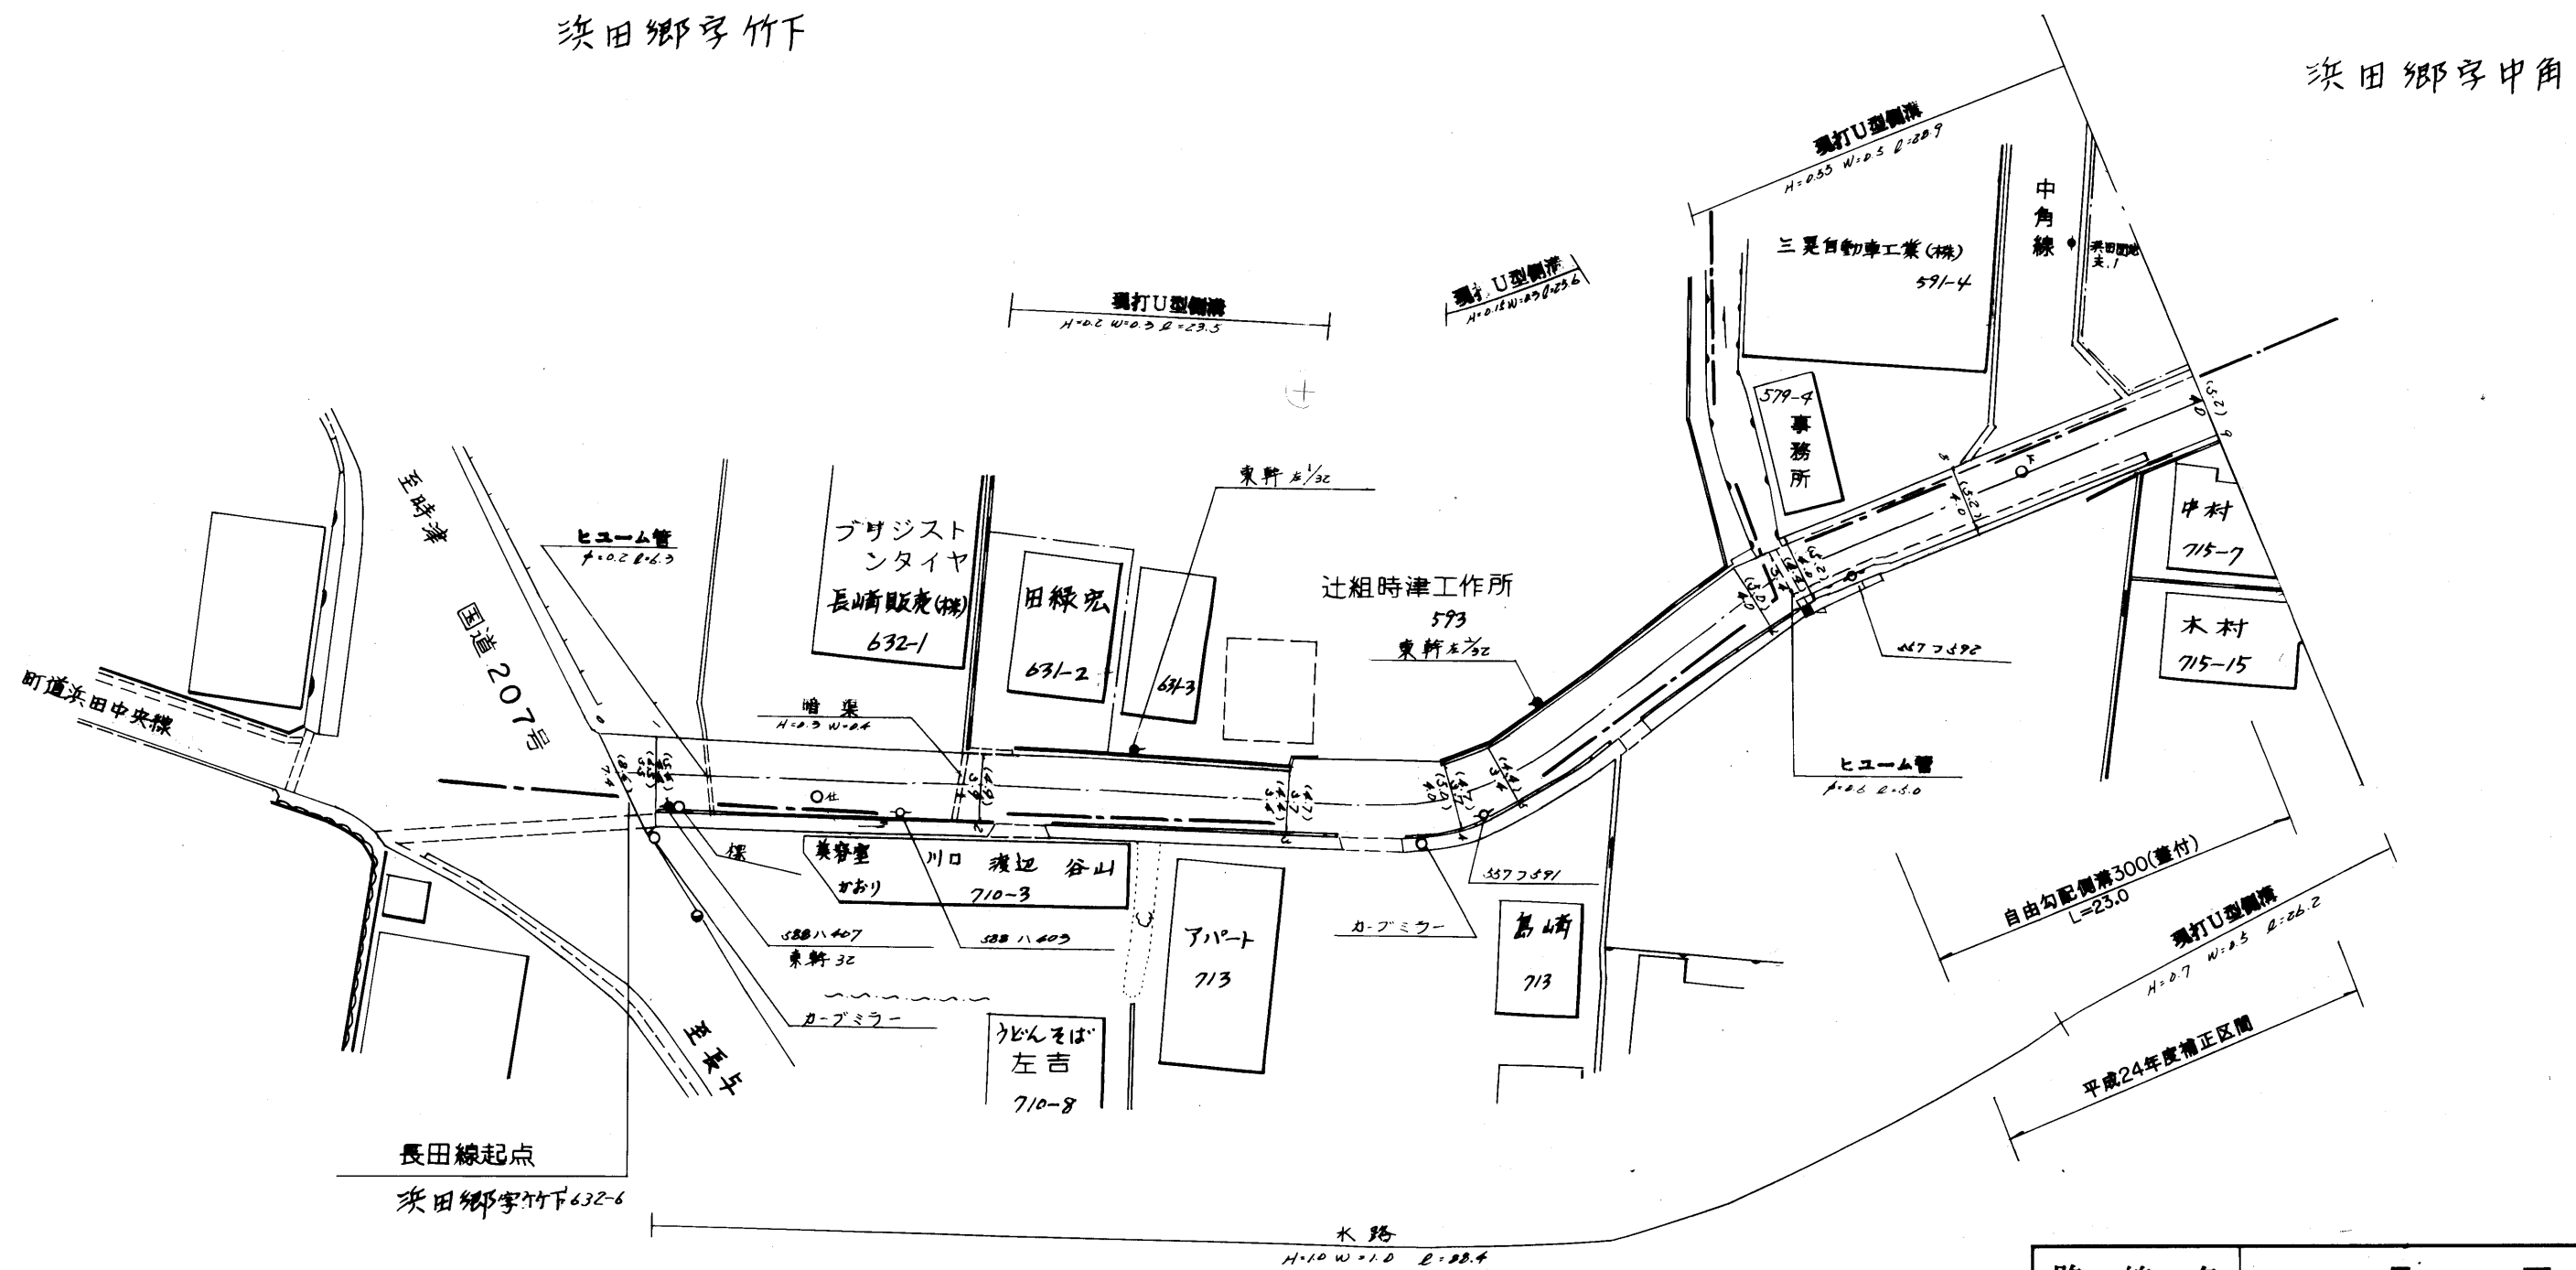


600

路線名	一般町道 長田線		
図面番号	1	縮尺	1:500
作成年月日	昭和59年4月1日 平成26年3月31日		
作成者	扇精光株式会社		
時津町役場			

茨田郷字長田

整理番号	区間長	車道幅員	路肩幅員	歩道等幅員(右)	歩道等幅員(左)	待避所幅員	中央帯幅員	全幅員	路面種別	設計C/R	舗装年度	改良未改良	改良年度	備考
1	10.0	4.0	1.2					5.2	as			未		
2	4.9	4.5	1.4					5.9	"			"		
3	12.3	4.7	1.0					5.7	"			"		
4	4.8	4.2	1.0					5.2	"			"		
5	4.6	4.2	1.0					5.2	"			"		
6	6.6	3.8	1.0					4.8	"		2017	"		
7	11.8	4.0	1.0					5.0	"		"	"		
8	15.6	3.6	1.0					4.6	"		"	"		
9	21.3	4.0	1.0					5.0	"		"	"		
10	7.3	4.0	1.0					5.0	"		"	"		
11	4.6	3.6	1.0					4.6	"		"	"		
12	3.0	3.7	1.0					4.7	"		2017	"		
13	7.2	4.0	1.0					5.0	"		"	"	福島橋 W=5.0 L=7.2	
14	10.6	4.0	1.0					5.0	"		"	"		
		5.0	1.0					6.0	"		"	"		
計	124.6													


浜田郷字中角

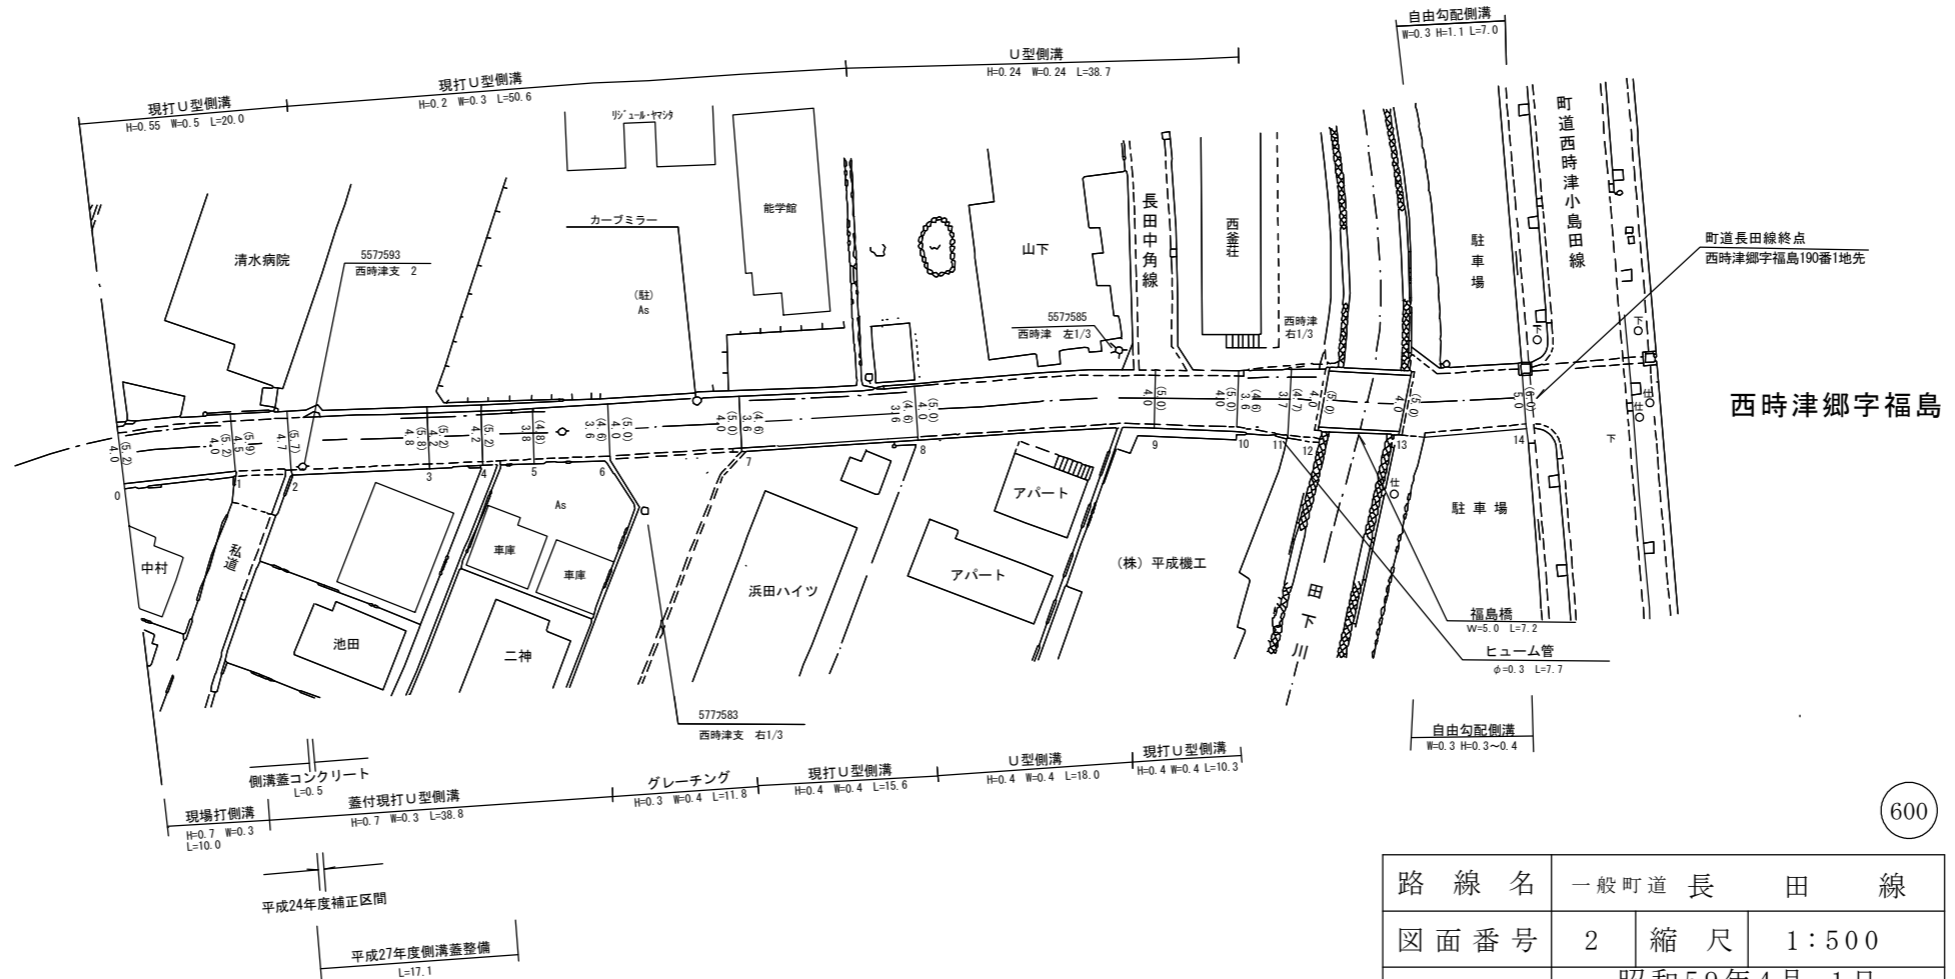

浜田郷字長田

路線名	一般町道 長田線	
図面番号	2	縮尺 1:500
作成年月日	昭和59年4月1日 平成30年3月31日	
作成者	扇精光コンサルタンツ株式会社	
時津町役場		

整理番号	区間長	車道巾員	路肩巾員	歩道等巾員(右)	歩道等巾員(左)	待避所巾員	中央帯巾員	全巾員	路面種別	設計C/B/R	舗装年度	改良未改良	改良年度	備考
1	2.1	7.7	1.0					8.7	AS				改	
2	3.9	7.7						7.7						
3	35.2	4.6						4.6						
4	24.4	4.2						4.2						
5	15.1	4.2						4.2						
6	14.9	4.7						4.7						
7	7.0	5.2						5.2			2013		2013	
8	2.6	5.8						5.8						
9	2.6	5.8						5.8						
10	27.0	4.0						4.0						
11	2.0	4.0	3.0					7.0						
12	4.5	4.0	6.0					10.0						
13	2.0	4.0	3.0					7.0						
14	1.1	4.0	1.0					5.0						
15	8.4	3.0						3.0						
計	152.8													

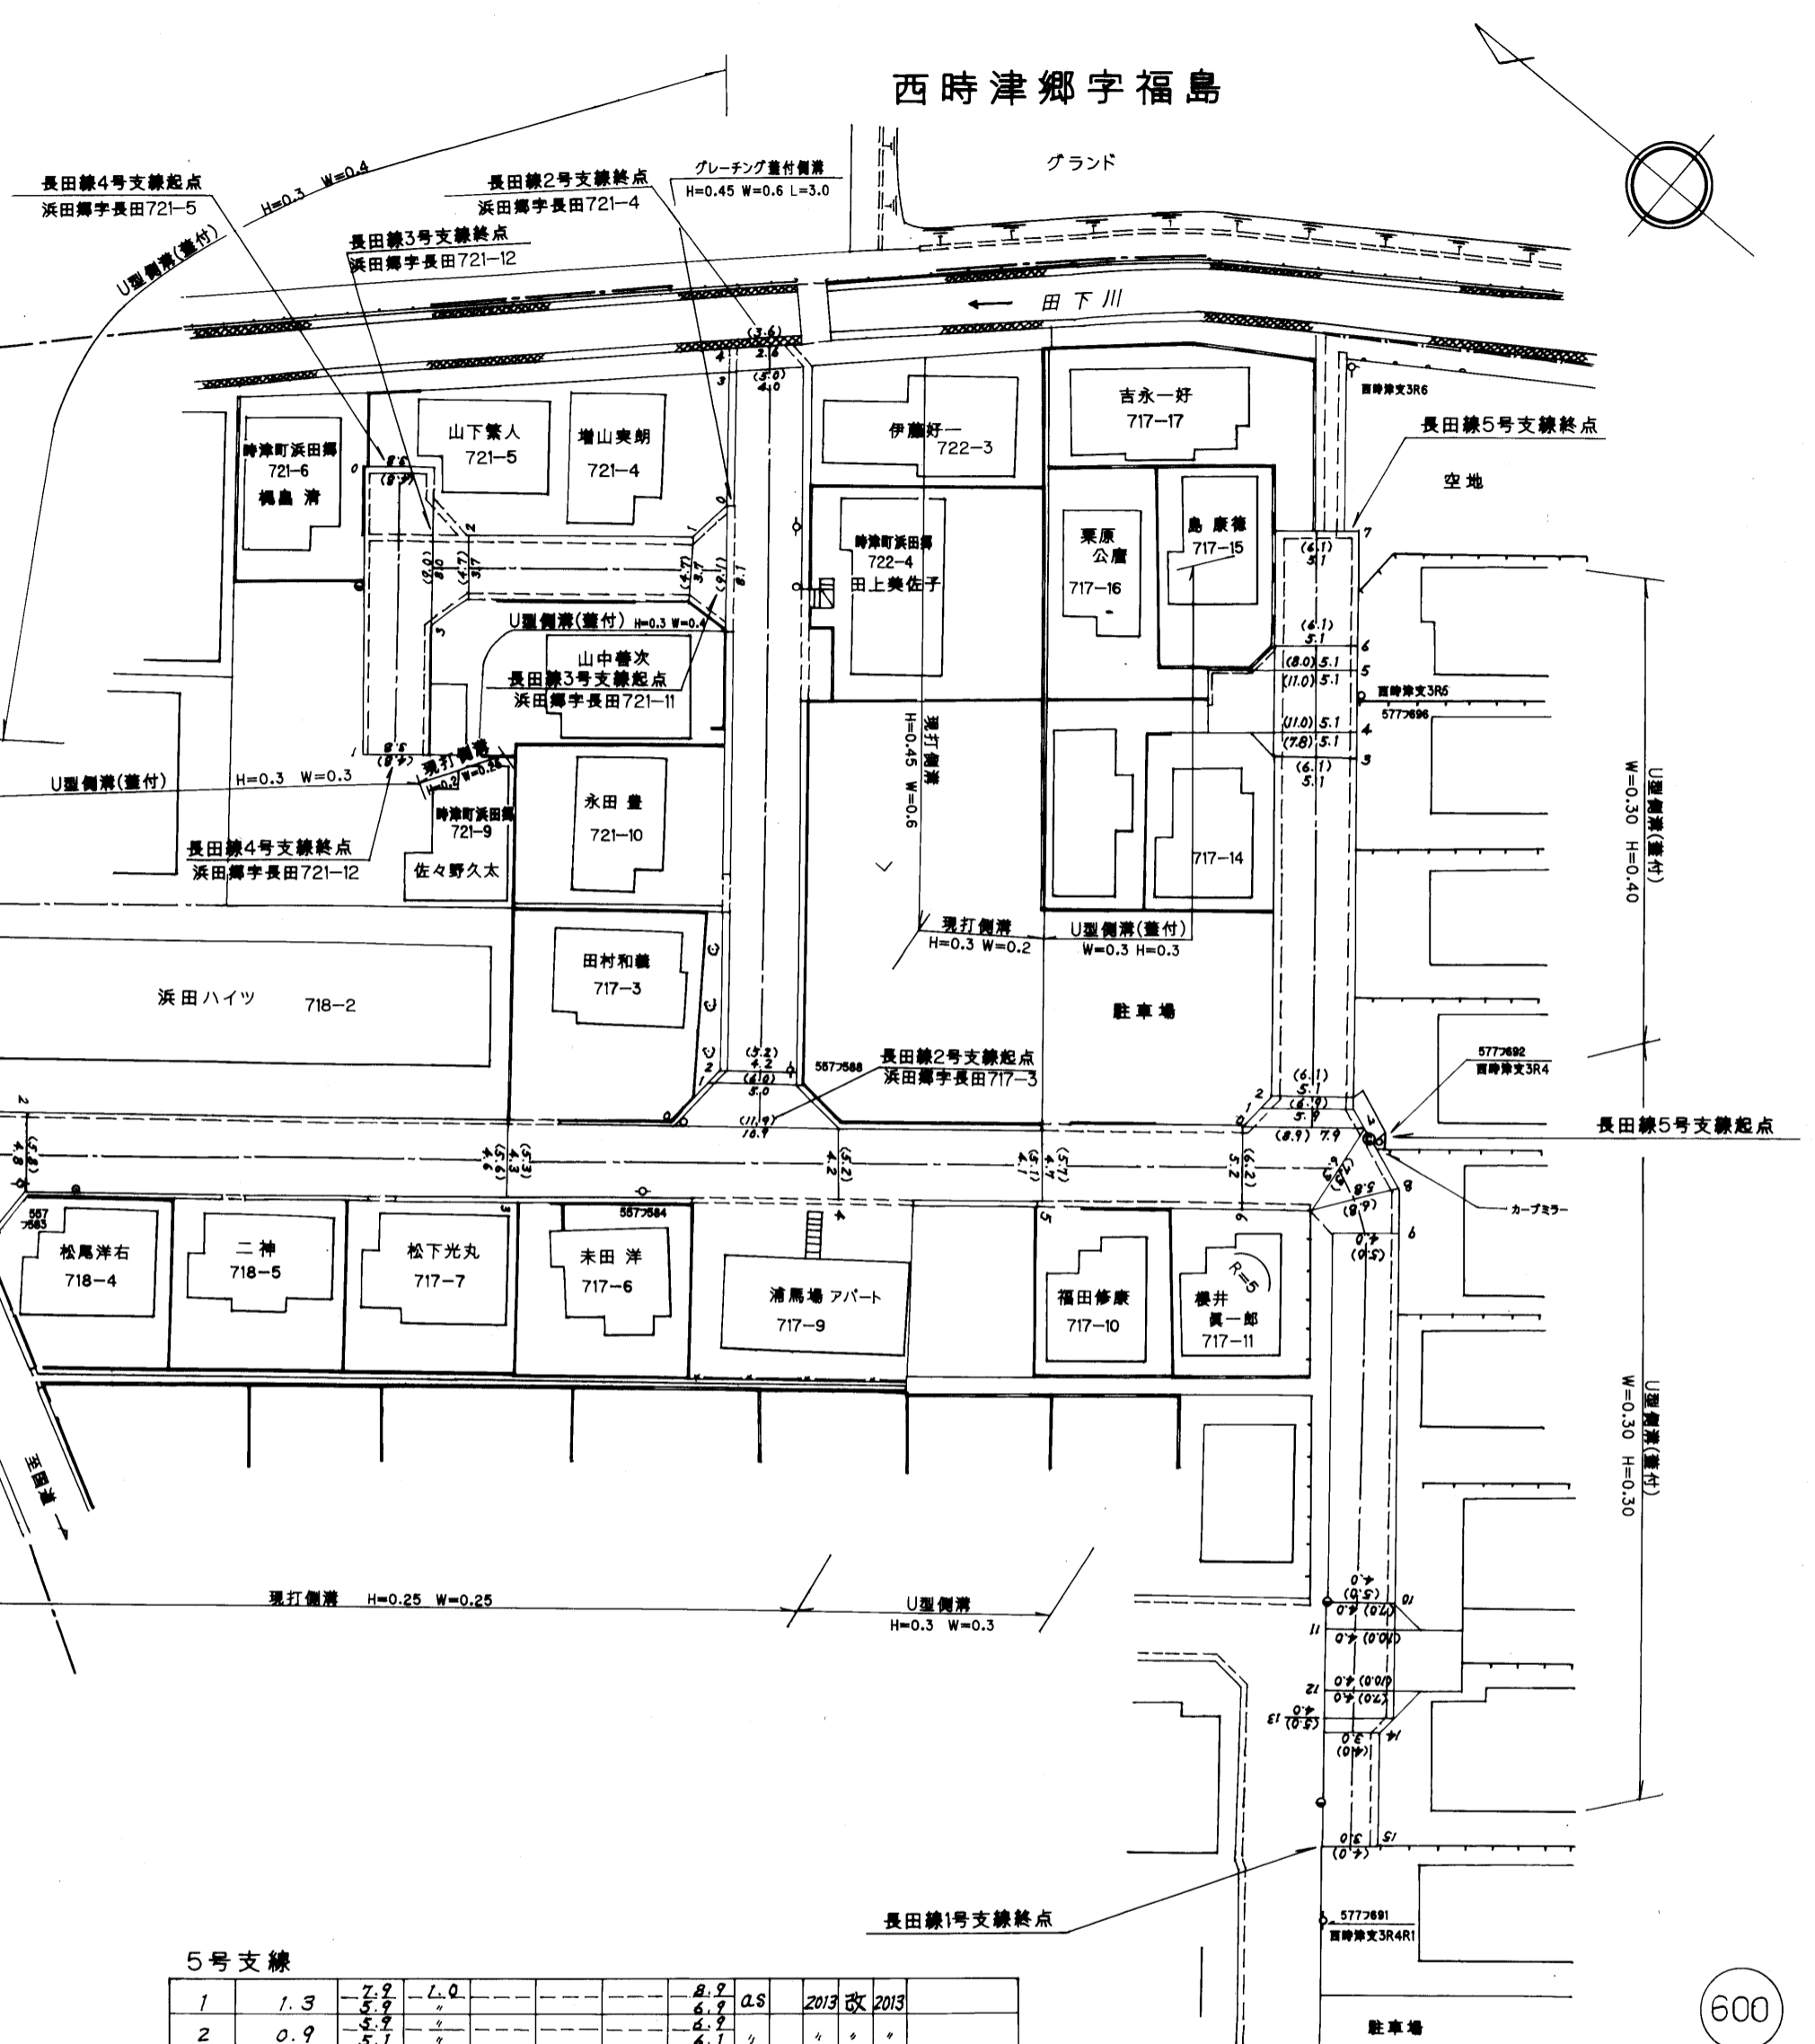

整理番号	区間長	車道巾員	路肩巾員	歩道等巾員(右)	歩道等巾員(左)	待避所巾員	中央帯巾員	全巾員	路面種別	設計C/B/R	舗装年度	改良未改良	改良年度	備考
1	3.3	10.9	1.0					11.9	AS				改	
2	0.9	5.0	1.0					6.0						
3	51.6	4.2	1.0					5.2						
4	1.6	4.0	1.0					5.0						
計	57.4													

整理番号	区間長	車道巾員	路肩巾員	歩道等巾員(右)	歩道等巾員(左)	待避所巾員	中央帯巾員	全巾員	路面種別	設計C/B/R	舗装年度	改良未改良	改良年度	備考
1	2.5	8.1	1.0					9.1	AS				改	
2	16.3	3.7	1.0					4.7						
3	2.8	3.7	1.0					4.7						
計	21.6													

整理番号	区間長	車道巾員	路肩巾員	歩道等巾員(右)	歩道等巾員(左)	待避所巾員	中央帯巾員	全巾員	路面種別	設計C/B/R	舗装年度	改良未改良	改良年度	備考
1	21.3	3.8	1.0					4.8	AS				改	
計	21.3													

整理番号	区間長	車道巾員	路肩巾員	歩道等巾員(右)	歩道等巾員(左)	待避所巾員	中央帯巾員	全巾員	路面種別	設計C/B/R	舗装年度	改良未改良	改良年度	備考
1	1.3	7.9	1.0					8.9	AS		2013		改	2013
2	0.9	5.9						5.9						
3	25.0	5.7						5.7						
4	1.8	5.1	2.7					7.8						
5	4.6	5.1	5.9					11.0						
6	1.8	5.1	4.9					11.0						
7	8.5	5.1	1.0					6.1						
計	43.9													

路線名	一般町道 長田線		
図面番号	3	縮尺	1:500
作成年月日	昭和59年4月1日 平成26年3月31日		
作成者	扇精光株式会社		
時津町役場			

600