

浜田清水線


| 整理番号 | 区間長 | 車道幅員 | 路肩幅員 | 歩道等幅員(右) | 歩道等幅員(左) | 待避所幅員 | 中央帯幅員 | 全幅員 | 路面種別 | 設計C B R | 舗装年度 | 改良未改良 | 改良年度 | 備考 |
|------|-------|------------|------------|----------|----------|-------|-------|-------------|------|---------|------|-------|------|----|
| 1 | 2.6 | 8.3 5.0 | 2.0 1.0 | | | | | 10.3 6.0 | as | | 2022 | 改 | 2022 | |
| 2 | 106.5 | 5.0 5.0 | 1.0 1.0 | | | | | 6.0 6.0 | " | | " | " | " | |
| 3 | 2.1 | 5.0 7.1 | 1.0 1.0 | | | | | 6.0 8.1 | " | | " | " | " | |
| 4 | 8.1 | 5.0 7.1 | 1.0 1.0 | | | | | 6.0 8.1 | " | | " | " | " | |
| 5 | 19.8 | 5.0 5.0 | 1.0 1.0 | | | | | 6.0 6.0 | " | | " | " | " | |
| 6 | 8.1 | 5.0 7.1 | 1.0 1.0 | | | | | 6.0 8.1 | " | | " | " | " | |
| 7 | 2.1 | 7.1 5.0 | 1.0 1.0 | | | | | 8.1 6.0 | " | | " | " | " | |
| 8 | 67.8 | 5.0 5.0 | 1.0 1.0 | | | | | 6.0 6.0 | " | | " | " | " | |
| 9 | 40.6 | 5.0 5.0 | 1.0 1.0 | | | | | 6.0 6.0 | " | | " | " | " | |
| 10 | 3.4 | 5.0 8.5 | 1.0 2.0 | | | | | 6.0 10.5 | " | | " | " | " | |
| 計 | 261.1 | | | | | | | | | | | | | |

浜田清水線1号支線

| 整理番号 | 区間長 | 車道幅員 | 路肩幅員 | 歩道等幅員(右) | 歩道等幅員(左) | 待避所幅員 | 中央帯幅員 | 全幅員 | 路面種別 | 設計C B R | 舗装年度 | 改良未改良 | 改良年度 | 備考 |
|------|------|------------|------------|----------|----------|-------|-------|-------------|------|---------|------|-------|------|----|
| 11 | 2.2 | 9.3 5.0 | 1.0 1.0 | | | | | 10.3 6.0 | as | | 2022 | 改 | 2022 | |
| 12 | 19.1 | 5.0 5.0 | 1.0 1.0 | | | | | 6.0 6.0 | " | | " | " | " | |
| 13 | 2.2 | 5.0 5.0 | 1.0 1.0 | | | 2.1 | | 6.0 10.3 | " | | " | " | " | |
| 計 | 23.5 | | | | | | | | | | | | | |

浜田清水線 歩行者専用道路

| 整理番号 | 区間長 | 車道幅員 | 路肩幅員 | 歩道等幅員(右) | 歩道等幅員(左) | 待避所幅員 | 中央帯幅員 | 全幅員 | 路面種別 | 設計C B R | 舗装年度 | 改良未改良 | 改良年度 | 備考 |
|------|------|------|------------|----------|----------|-------|-------|------------|------|---------|------|-------|------|----|
| 14 | 24.5 | | 4.0 4.0 | | | | | 4.0 4.0 | as | | 2022 | 未 | | |
| 計 | 24.5 | | | | | | | | | | | | | |

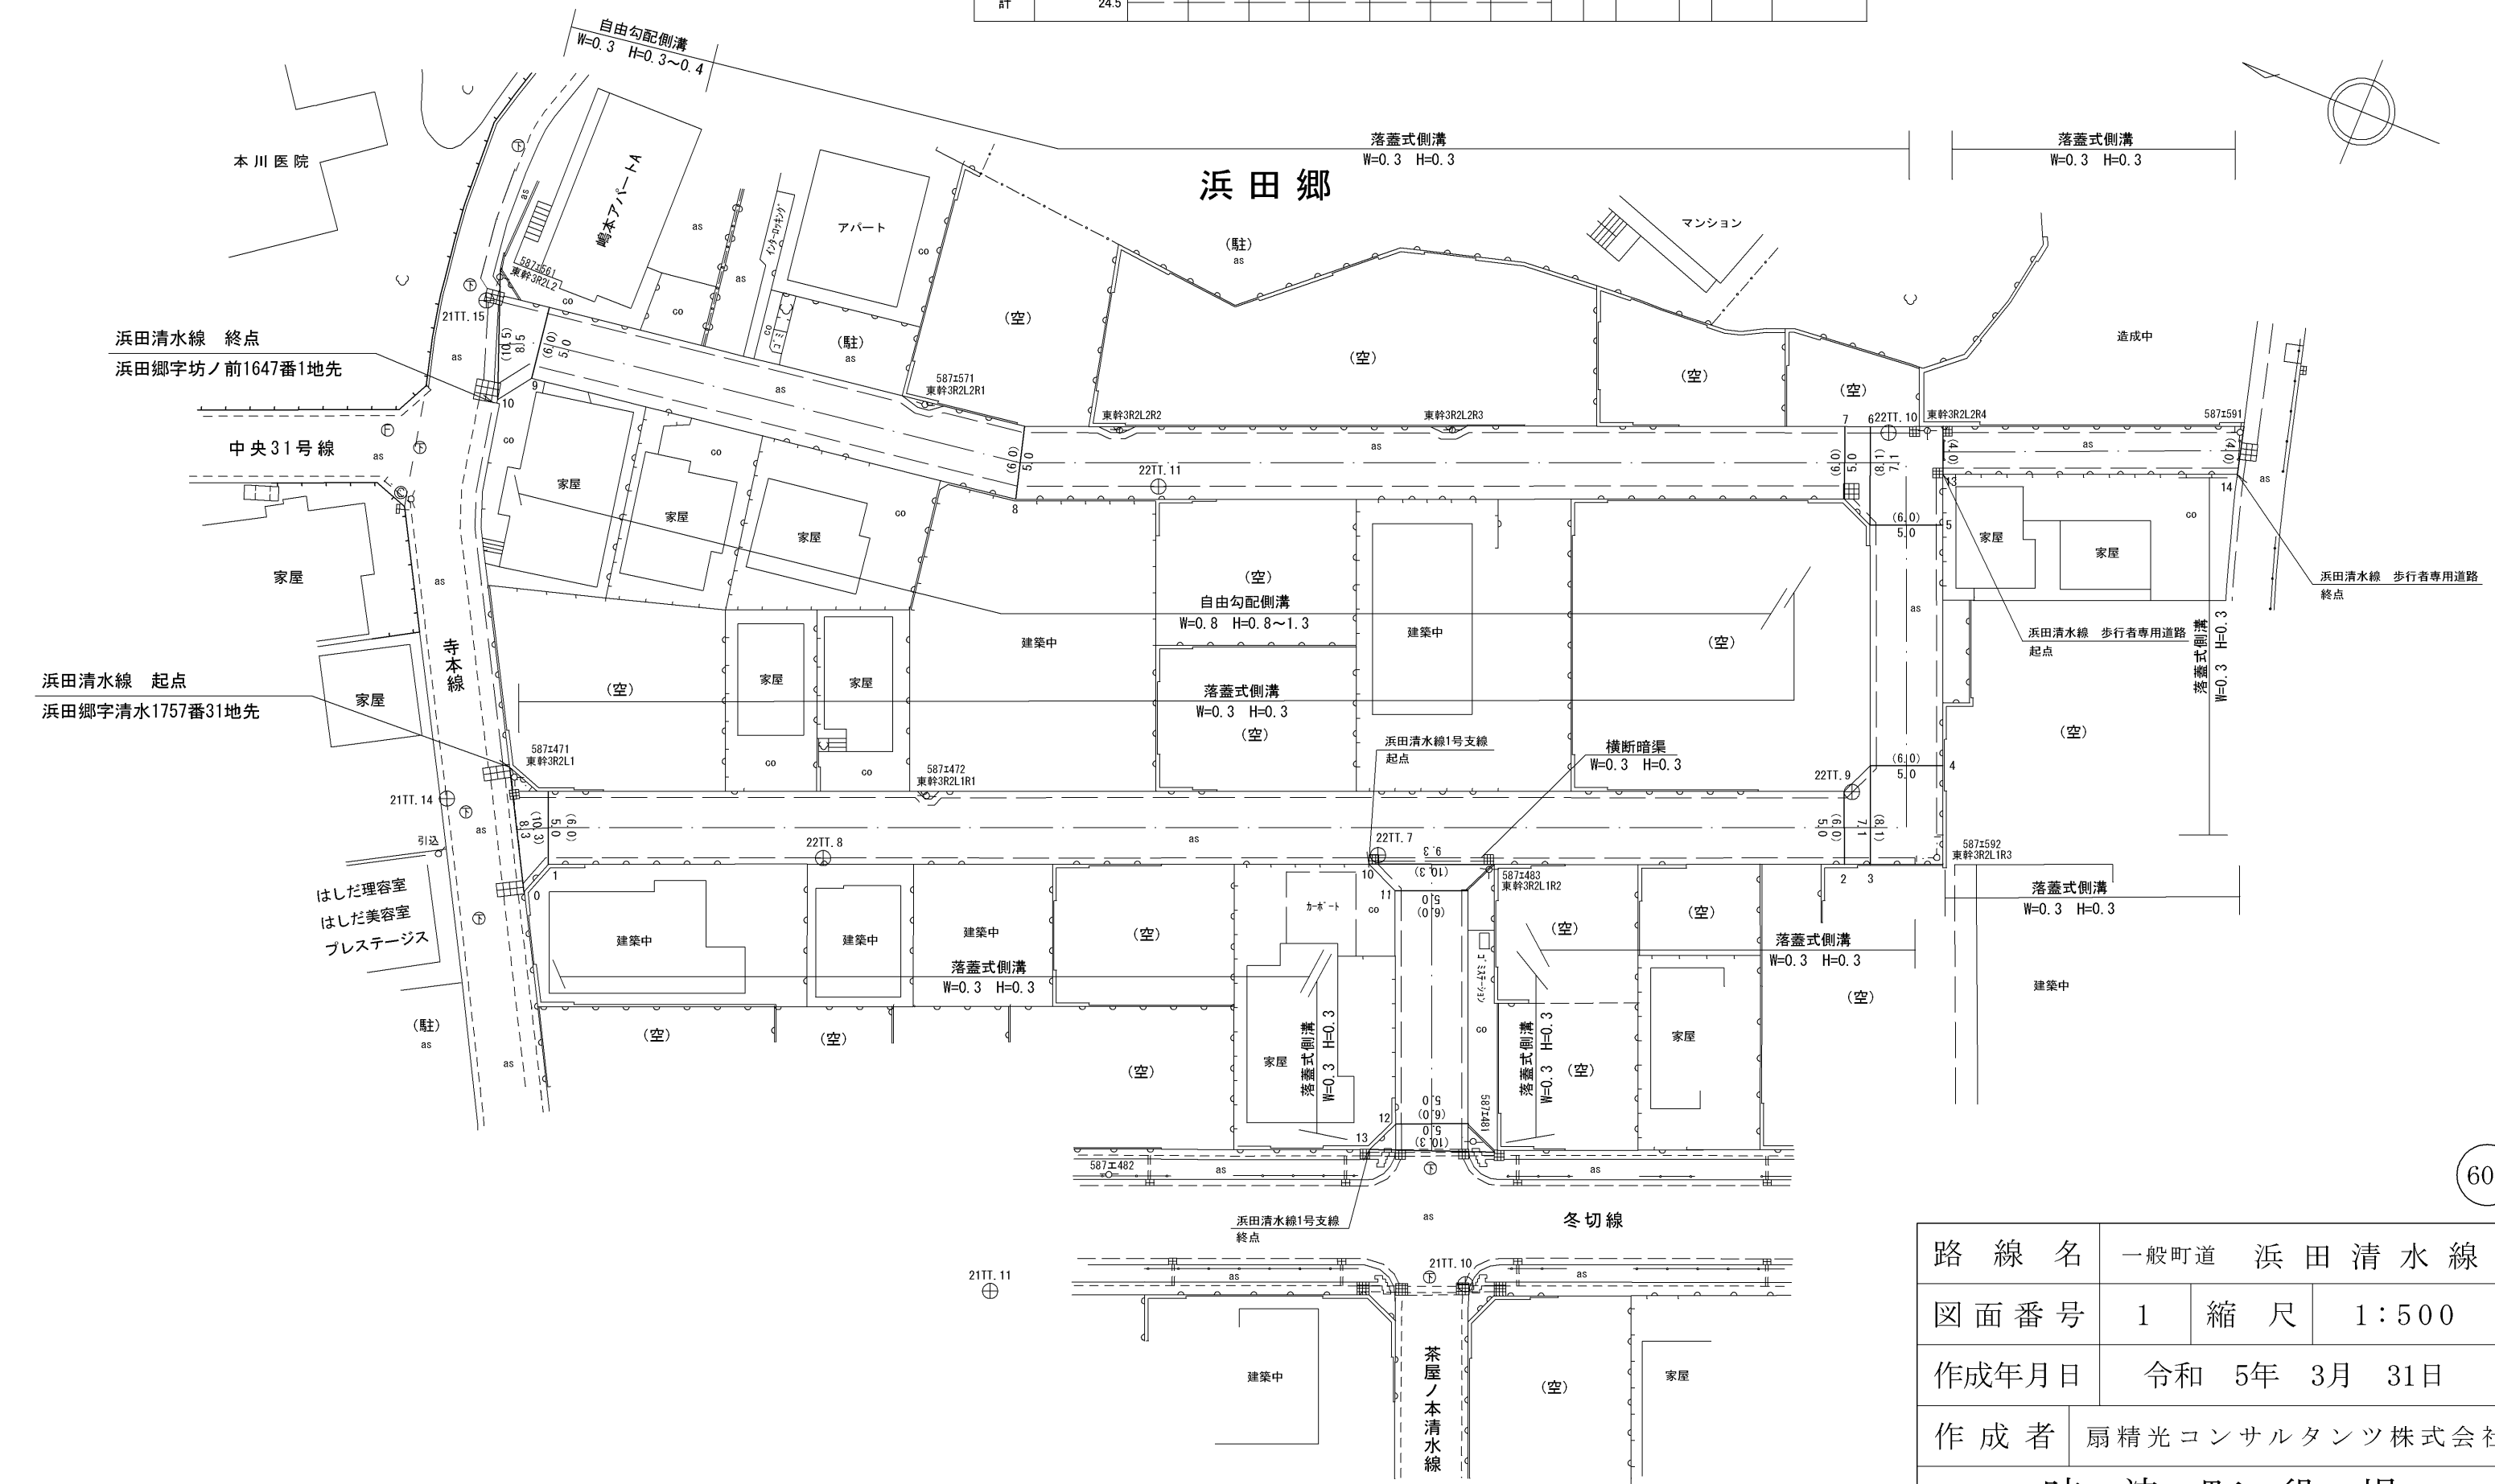

| | | | |
|-------|----------------|----|-------|
| 路線名 | 一般町道 浜田清水線 | | |
| 図面番号 | 1 | 縮尺 | 1:500 |
| 作成年月日 | 令和 5年 3月 31日 | | |
| 作成者 | 扇精光コンサルタンツ株式会社 | | |
| 時津町役場 | | | |