
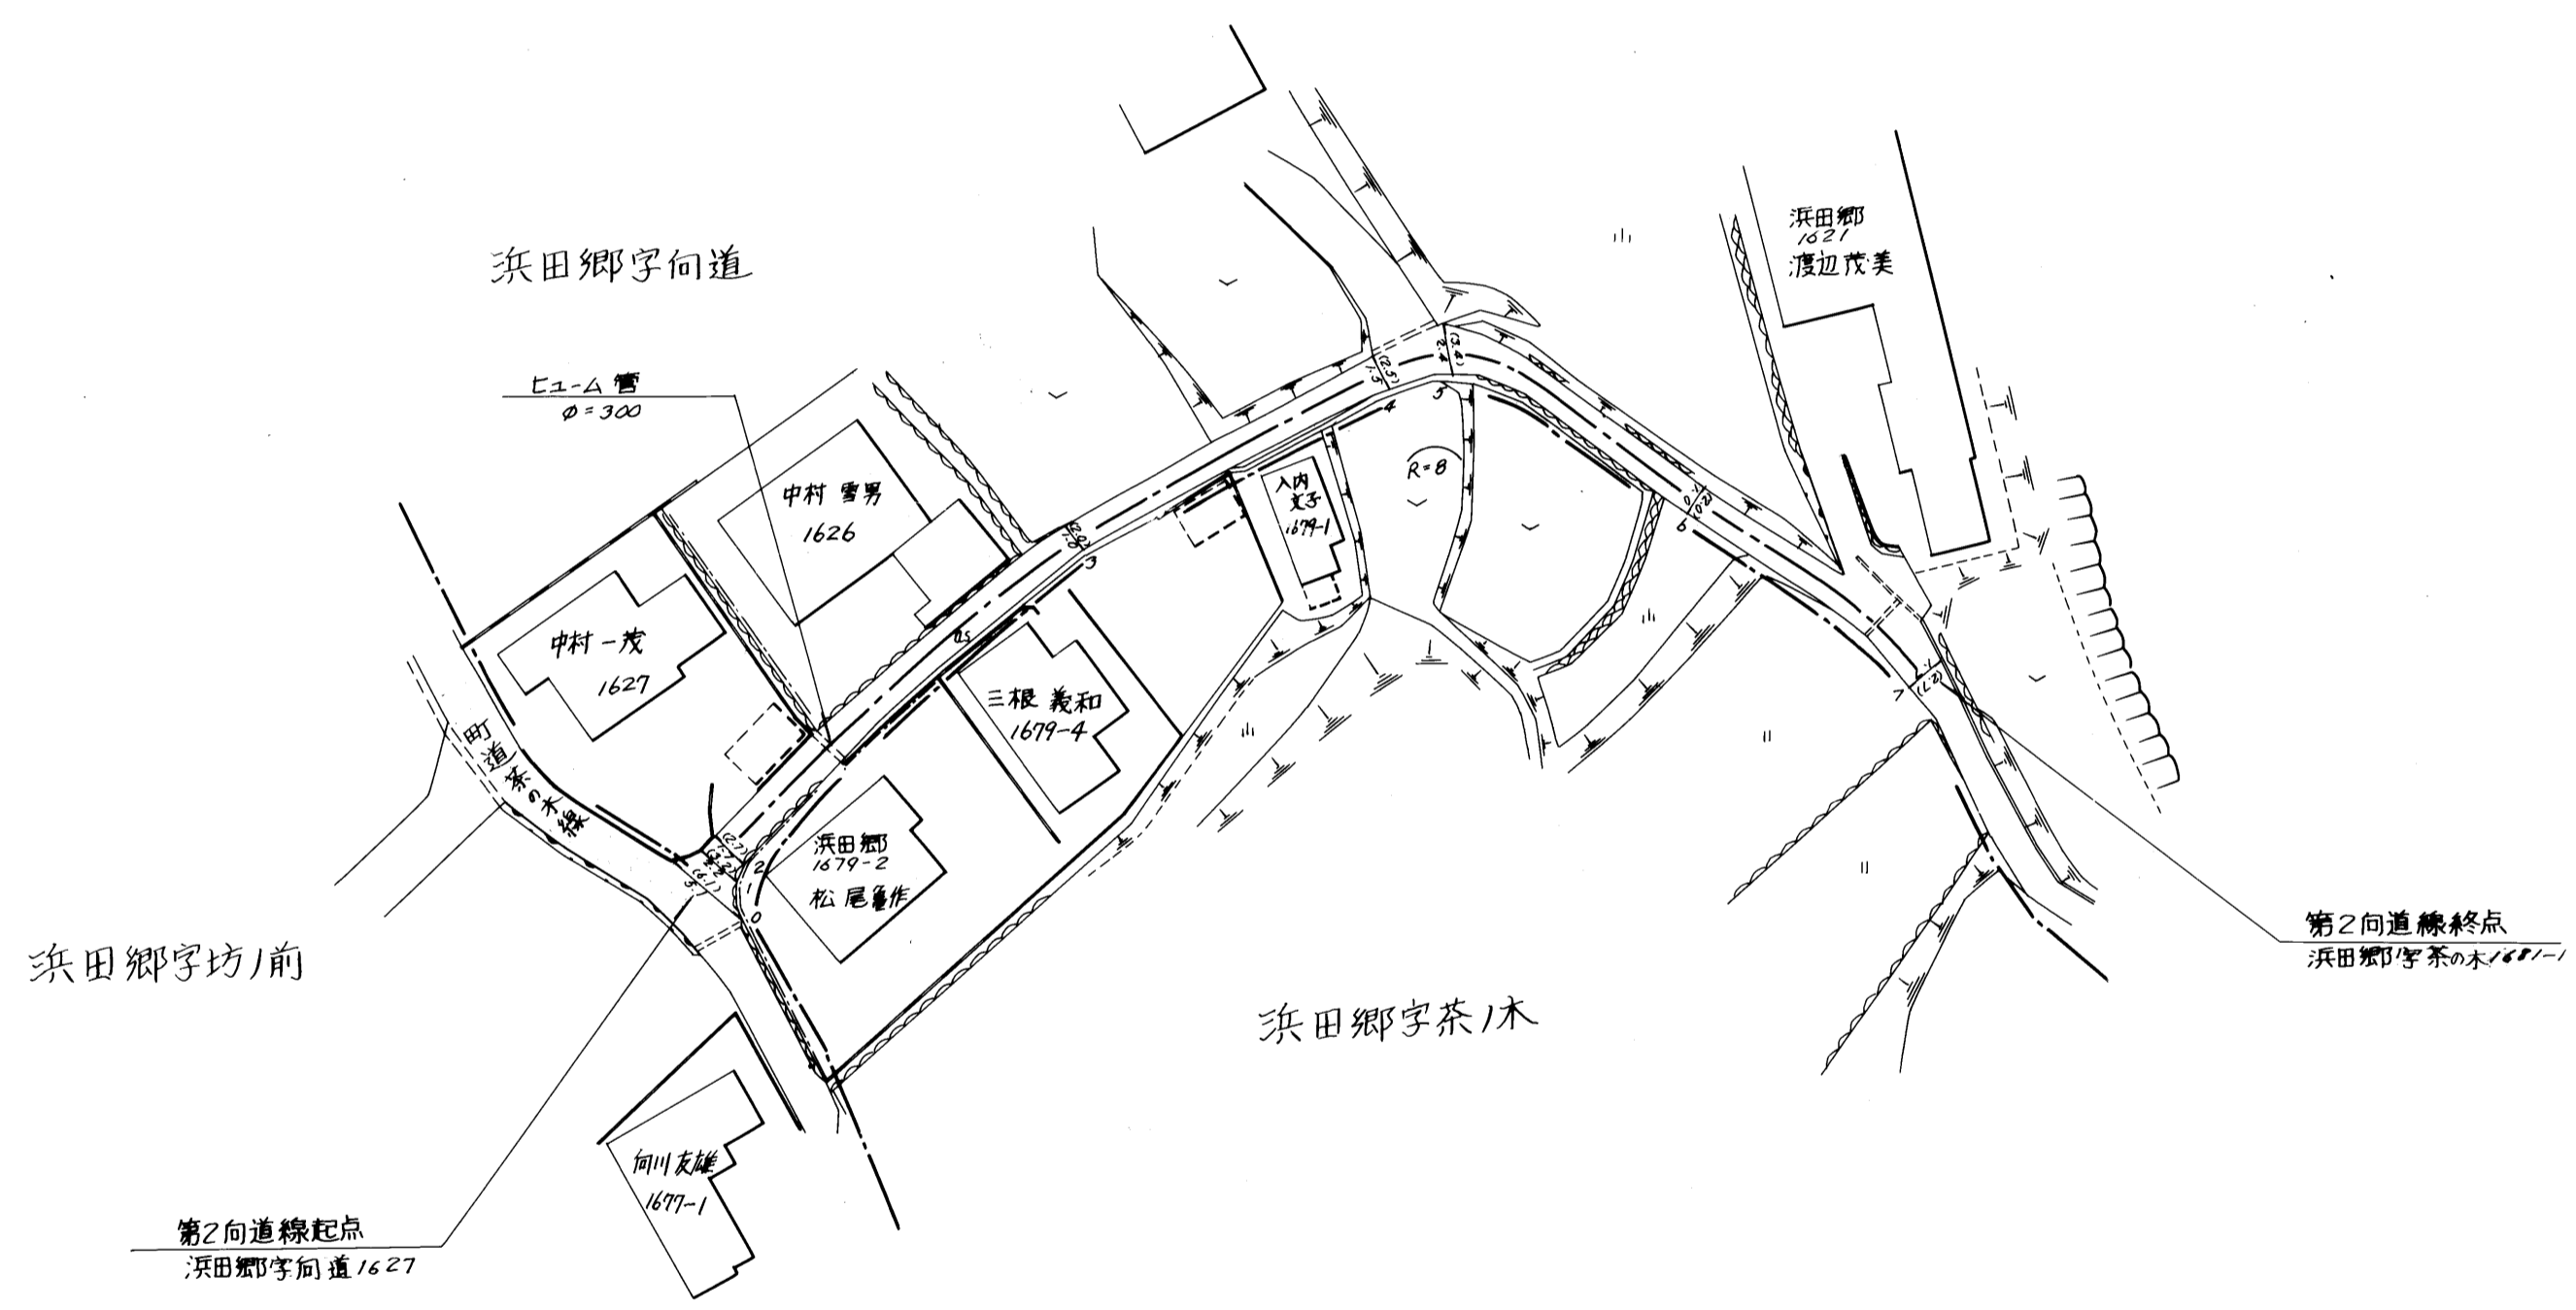


整理番号	区間長	車道巾員	路肩巾員	歩道巾員	待避所巾員	分離帯巾員	全巾員	路面種別	設計C/B/R	舗装年度	改良未改良	改良年度	備考
1	1.0	5.1 2.2	1.0 1.0				6.1 3.2	as			未		
2	1.3	2.2 1.7	1.0 1.0				3.2 2.7	〃			〃		
3	31.0	1.7 1.0	1.0 1.0				2.7 2.0	〃			〃		
4	23.7	1.0 1.5	1.0 1.0				2.0 2.5	〃			〃		
5	4.0	1.5 2.4	1.0 1.0				2.5 3.4	〃			〃		
6	20.0	2.4 1.0	1.0 1.0				3.4 2.0	〃			〃		
7	19.9	1.0 1.7	1.0 1.0				2.0 2.7	〃			〃		
計	103.3												

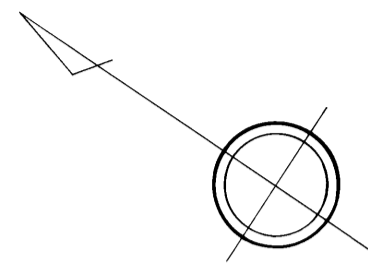

652

路線名	一般町道 第2向道線		
図面番号	1	縮尺	1:500
作成年月日	昭和55年4月1日		
作製者	扇精光株式会社		
<b>時津町役場</b>			