



| 整理番号 | 区間長 | 車道巾員 | 路肩巾員 | 歩道巾員 | 待避所巾員 | 分離帯巾員 | 全巾員 | 路面種別 | 設計CBR | 舗装年度 | 改良年度 | 改良年度 | 備考 |
|------|-------|------|------|------|-------|-------|-----|------|-------|------|------|------|------|
| 1 | 3.2 | 5.0 | 1.0 | | | | 6.0 | Co | | | | | |
| 2 | 11.9 | 2.6 | 1.0 | | | | 3.6 | " | | | | | |
| 3 | 18.4 | 2.6 | 1.0 | | | | 3.6 | " | | | | | 側溝整備 |
| 4 | 8.5 | 2.4 | 1.0 | | | | 3.4 | " | | | | | |
| 5 | 8.6 | 2.7 | 1.0 | | | | 3.7 | " | | | | | |
| 6 | 9.1 | 2.4 | 1.0 | | | | 3.4 | " | | | | | |
| 7 | 26.0 | 2.5 | 1.0 | | | | 3.5 | " | | | | | |
| 8 | 5.2 | 2.0 | 1.0 | | | | 3.0 | " | | | | | |
| 9 | 23.5 | 1.2 | 1.0 | | | | 2.2 | " | | | | | |
| 10 | 5.1 | 1.4 | 1.0 | | | | 2.4 | " | | | | | |
| 11 | 19.3 | 1.9 | 1.0 | | | | 2.9 | " | | | | | |
| 12 | 16.3 | 2.2 | 1.0 | | | | 3.2 | " | | | | | |
| 13 | 17.6 | 1.9 | 1.0 | | | | 2.9 | " | | | | | |
| 計 | 173.5 | | | | | | | | | | | | |

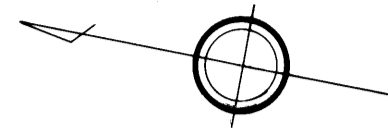


浜田郷字山下

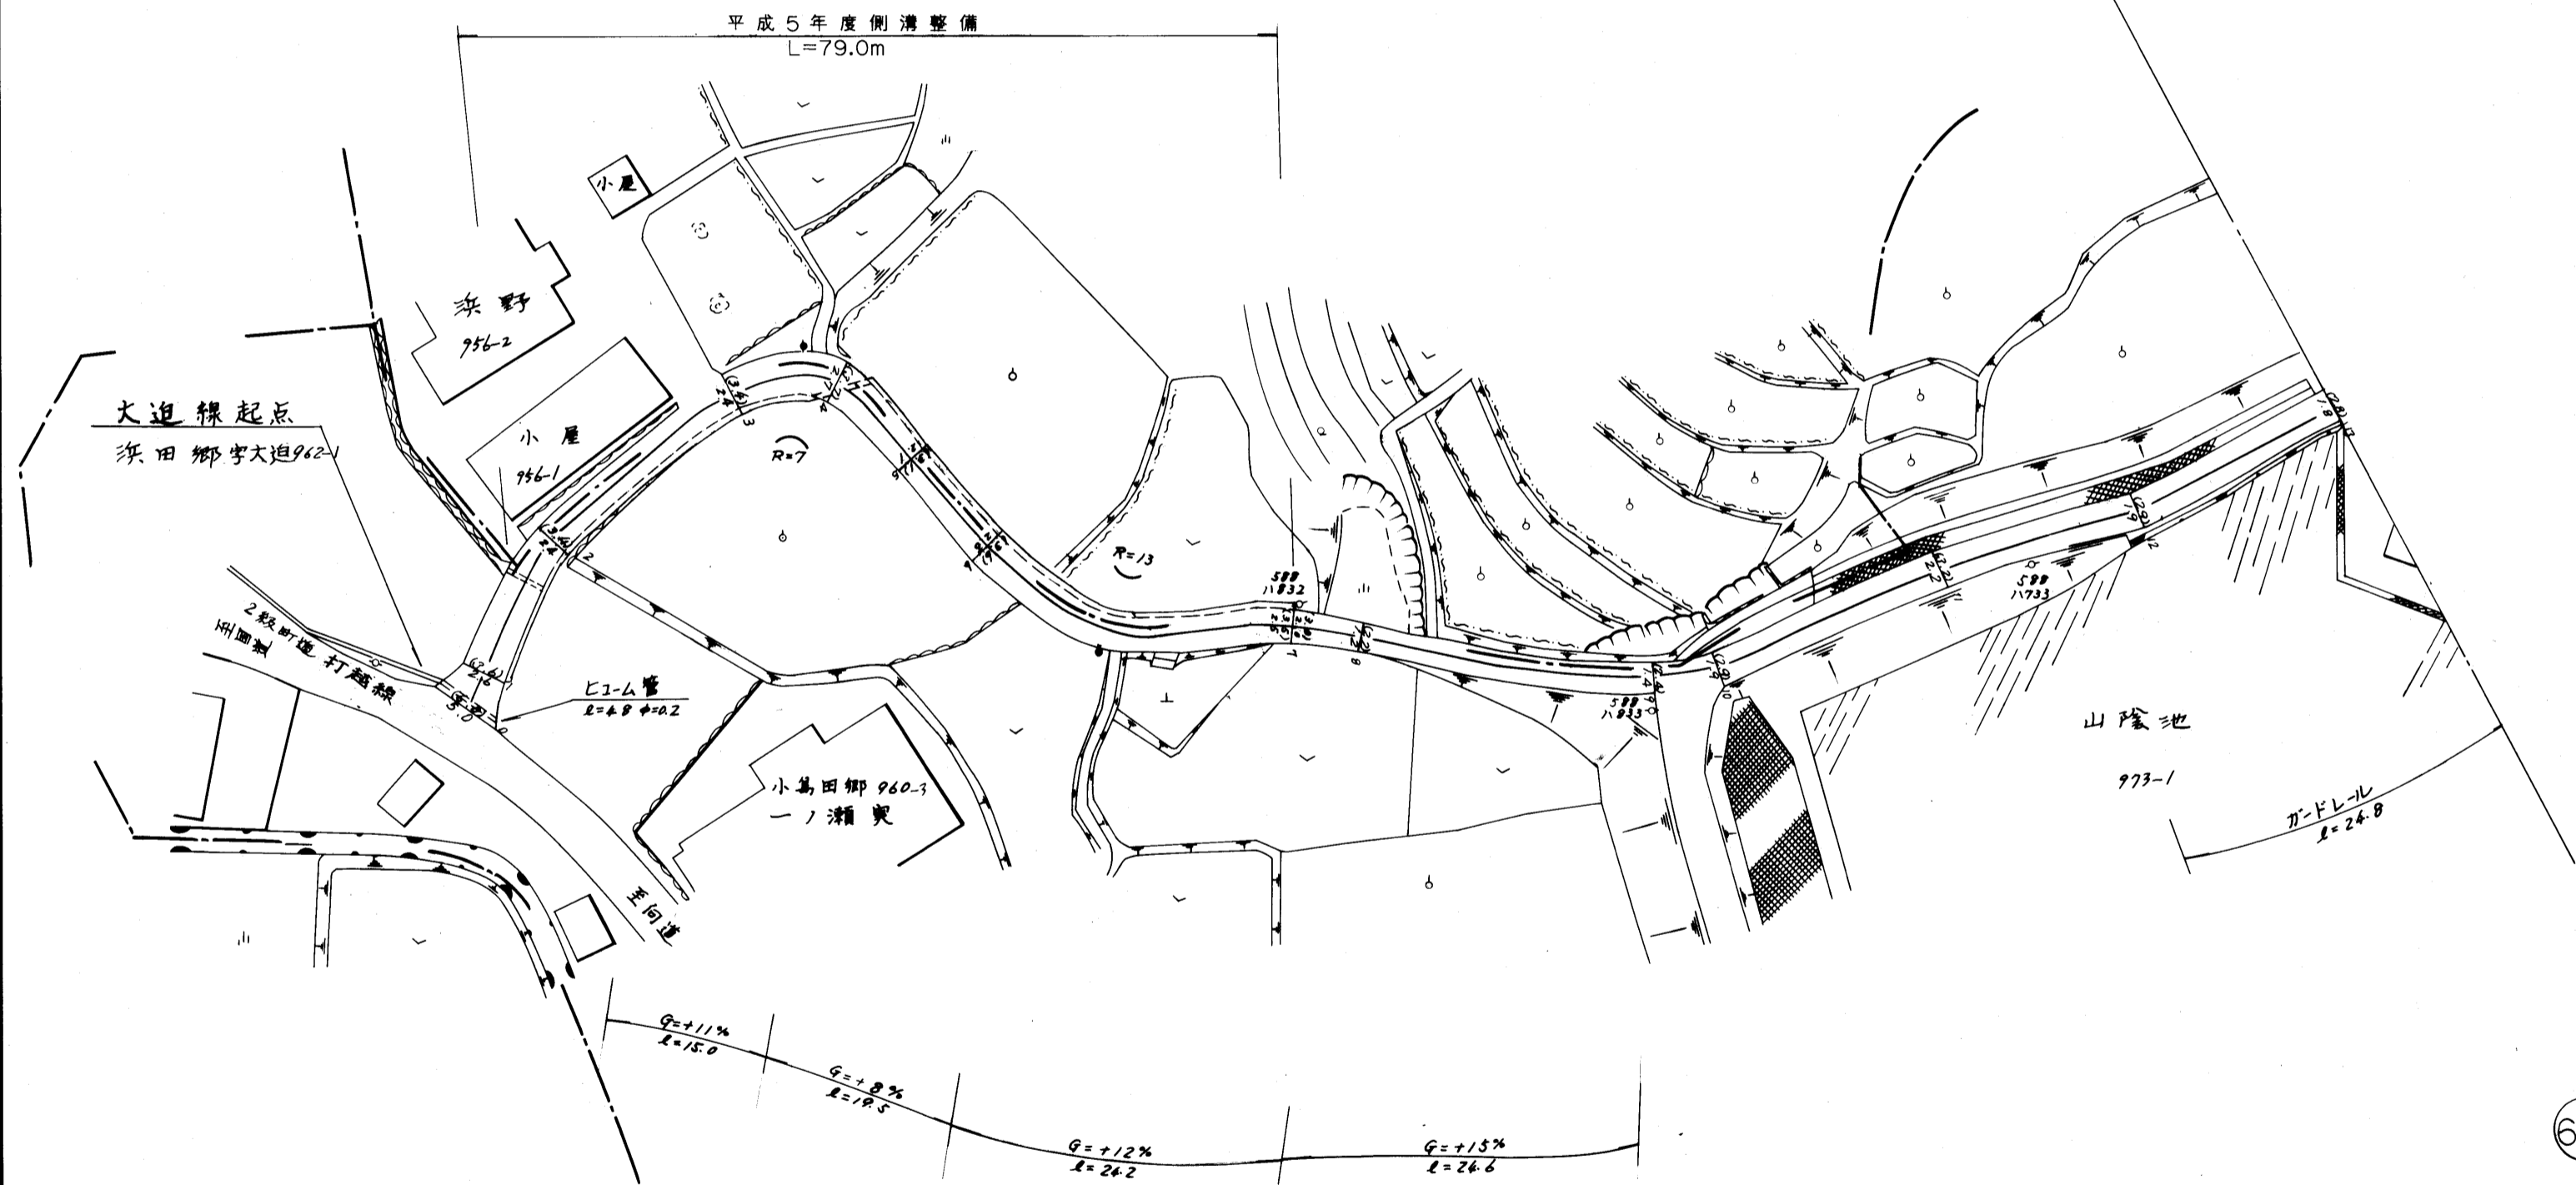


浜田郷字大迫

| | | | |
|--------------|--------------|----|-------|
| 路線名 | 一般町道 大 迫 線 | | |
| 図面番号 | 1 | 縮尺 | 1:500 |
| 作成年月日 | 昭和 59年 4月 1日 | | |
| 補正 | 平成 6年 3月 31日 | | |
| 作成者 | 扇精光株式会社 | | |
| 時津町役場 | | | |

| 整理番号 | 区間長 | 車道巾員 | 路肩巾員 | 歩道巾員 | 待避所巾員 | 分離帯巾員 | 全巾員 | 路面種別 | 設計CBR | 舗装年度 | 改良未改良 | 改良年度 | 備考 |
|------|------|------------|------------|------|-------|-------|------------|------|-------|------|-------|------|----|
| 1 | 14.5 | 1.8 2.3 | 1.0 1.0 | --- | --- | --- | 2.8 3.3 | C0 | | | 未 | | |
| 2 | 7.6 | 2.3 1.6 | 1.0 1.0 | --- | --- | --- | 3.3 2.6 | " | | | " | | |
| 3 | 10.4 | 1.6 1.8 | 1.0 1.0 | --- | --- | --- | 2.6 2.8 | " | | | " | | |
| 4 | 2.7 | 1.8 2.0 | 1.0 1.0 | --- | --- | --- | 2.8 3.0 | " | | | " | | |
| 5 | 3.0 | 2.0 2.0 | 1.0 2.2 | --- | --- | --- | 3.0 2.2 | " | | | " | | |
| 6 | 11.3 | 2.0 2.1 | 2.2 1.0 | --- | --- | --- | 2.2 3.1 | " | | | " | | |
| 7 | 4.9 | 2.2 2.2 | 1.0 1.0 | --- | --- | --- | 3.1 2.2 | " | | | " | | |
| 8 | 3.8 | 1.7 2.1 | 1.0 1.0 | --- | --- | --- | 2.2 3.1 | " | | | " | | |
| 9 | 8.6 | 2.1 2.1 | 1.0 1.0 | --- | --- | --- | 3.1 2.8 | " | | | " | | |
| 10 | 5.4 | 2.1 1.8 | 1.0 1.0 | --- | --- | --- | 3.1 2.8 | " | | | " | | |
| 計 | 75.2 | | | | | | | | | | | | |

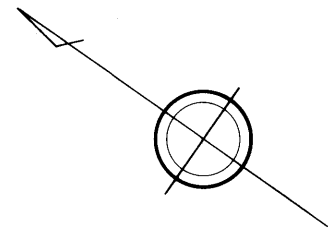

浜田郷字大迫

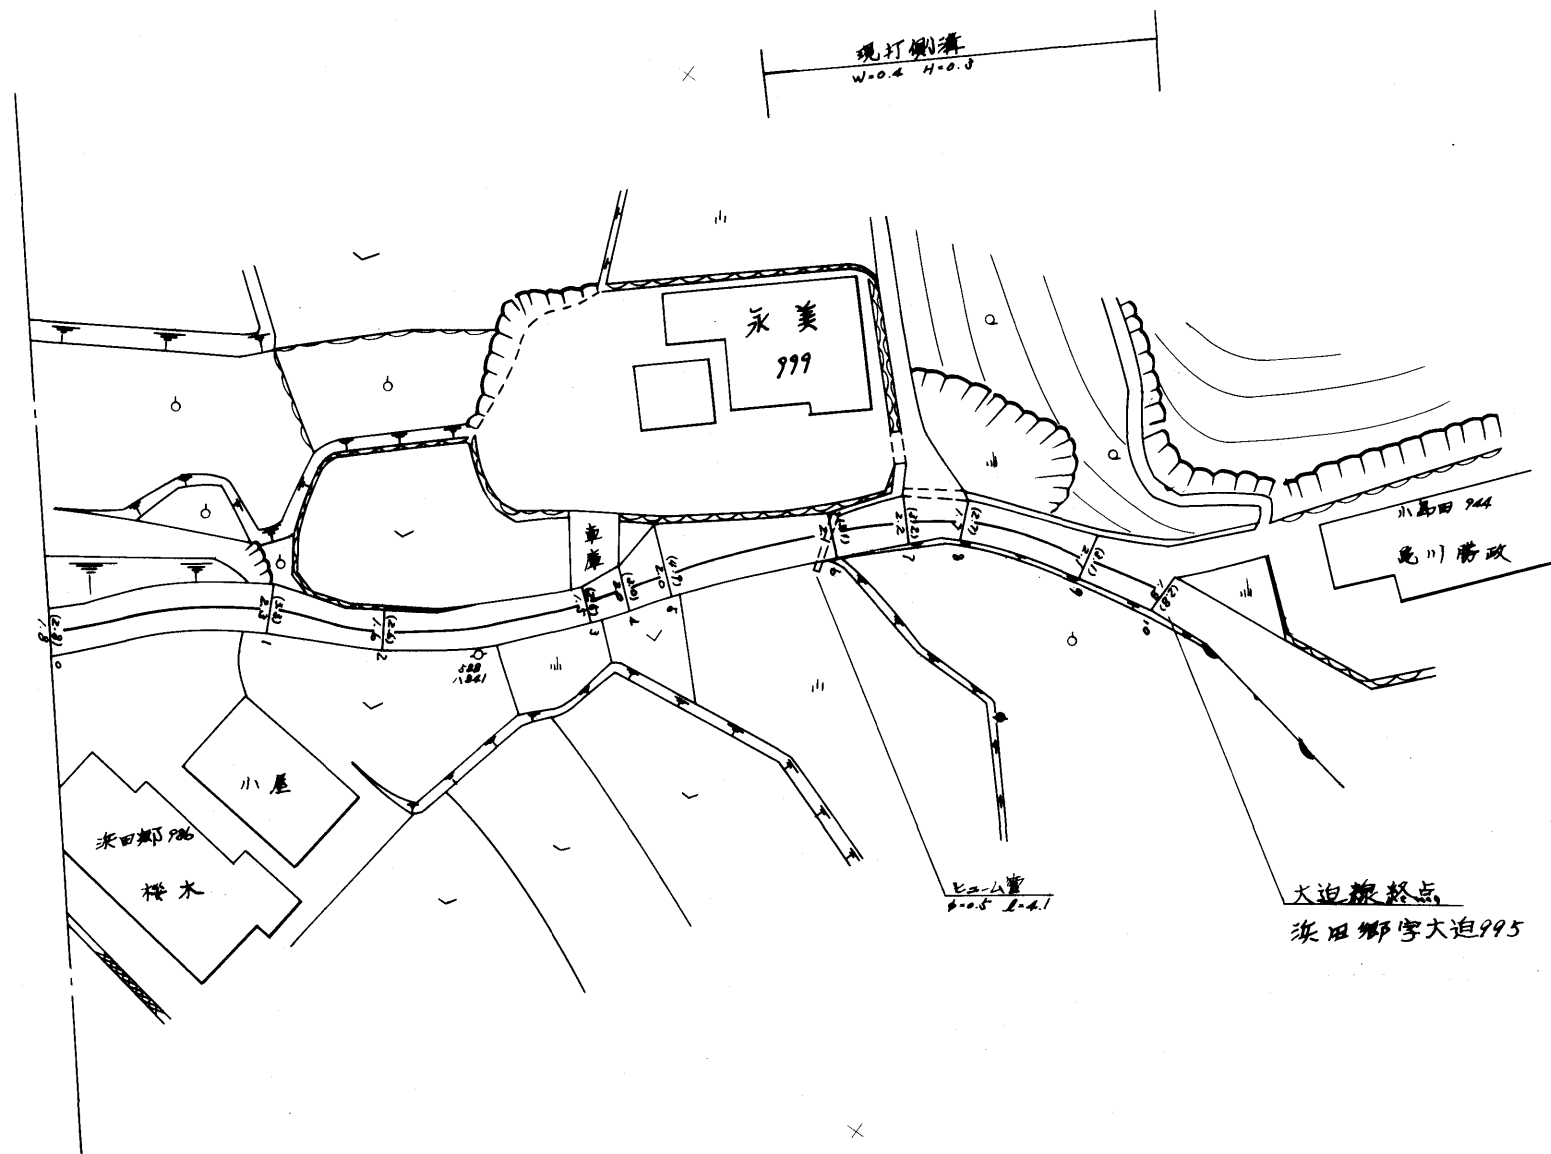

655

| | | | |
|-------|------------|----|-------|
| 路線名 | 一般町道 大 迫 線 | | |
| 図面番号 | 2 | 縮尺 | 1:500 |
| 作成年月日 | 昭和59年4月1日 | | |
| 作成者 | 扇精光株式会社 | | |
| 時津町役場 | | | |