
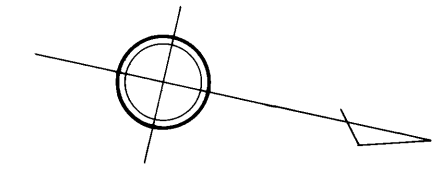


整理番号	区間長	車道巾員	路肩巾員	歩道巾員	待避所巾員	分離帯巾員	全巾員	路面種別	設計C B R	舗装年度	改良年度	改良未改良	備考
1	8.0	10.4	1.0				11.4	0.5			改		
2	2.2	10.9	1.0				11.9						
3	23.4	7.9	1.0	3.0			11.9						
4	2.6	10.9	1.0				11.9						
5	7.2	10.9	1.0				11.9						
6	2.6	10.9	1.0				11.9						
7	24.5	7.9	1.0	3.0			11.9						
8	2.9	10.4	1.0				11.4						
9	7.1	10.4	1.0				11.4						
10	2.8	10.4	1.0				11.4						
11	16.3	7.4	1.0	3.0			11.4						
12	4.2	10.4	1.0				11.4						
13	5.6	10.4	1.0				10.5						
14	2.8	9.5	1.0	2.5			10.5						
15	15.4	7.0	1.0	2.5			10.5						
16	2.9	7.0	1.0	2.5			10.5						
17	4.1	9.4	1.0				10.4						
計	134.6												

西時津郷字金堀

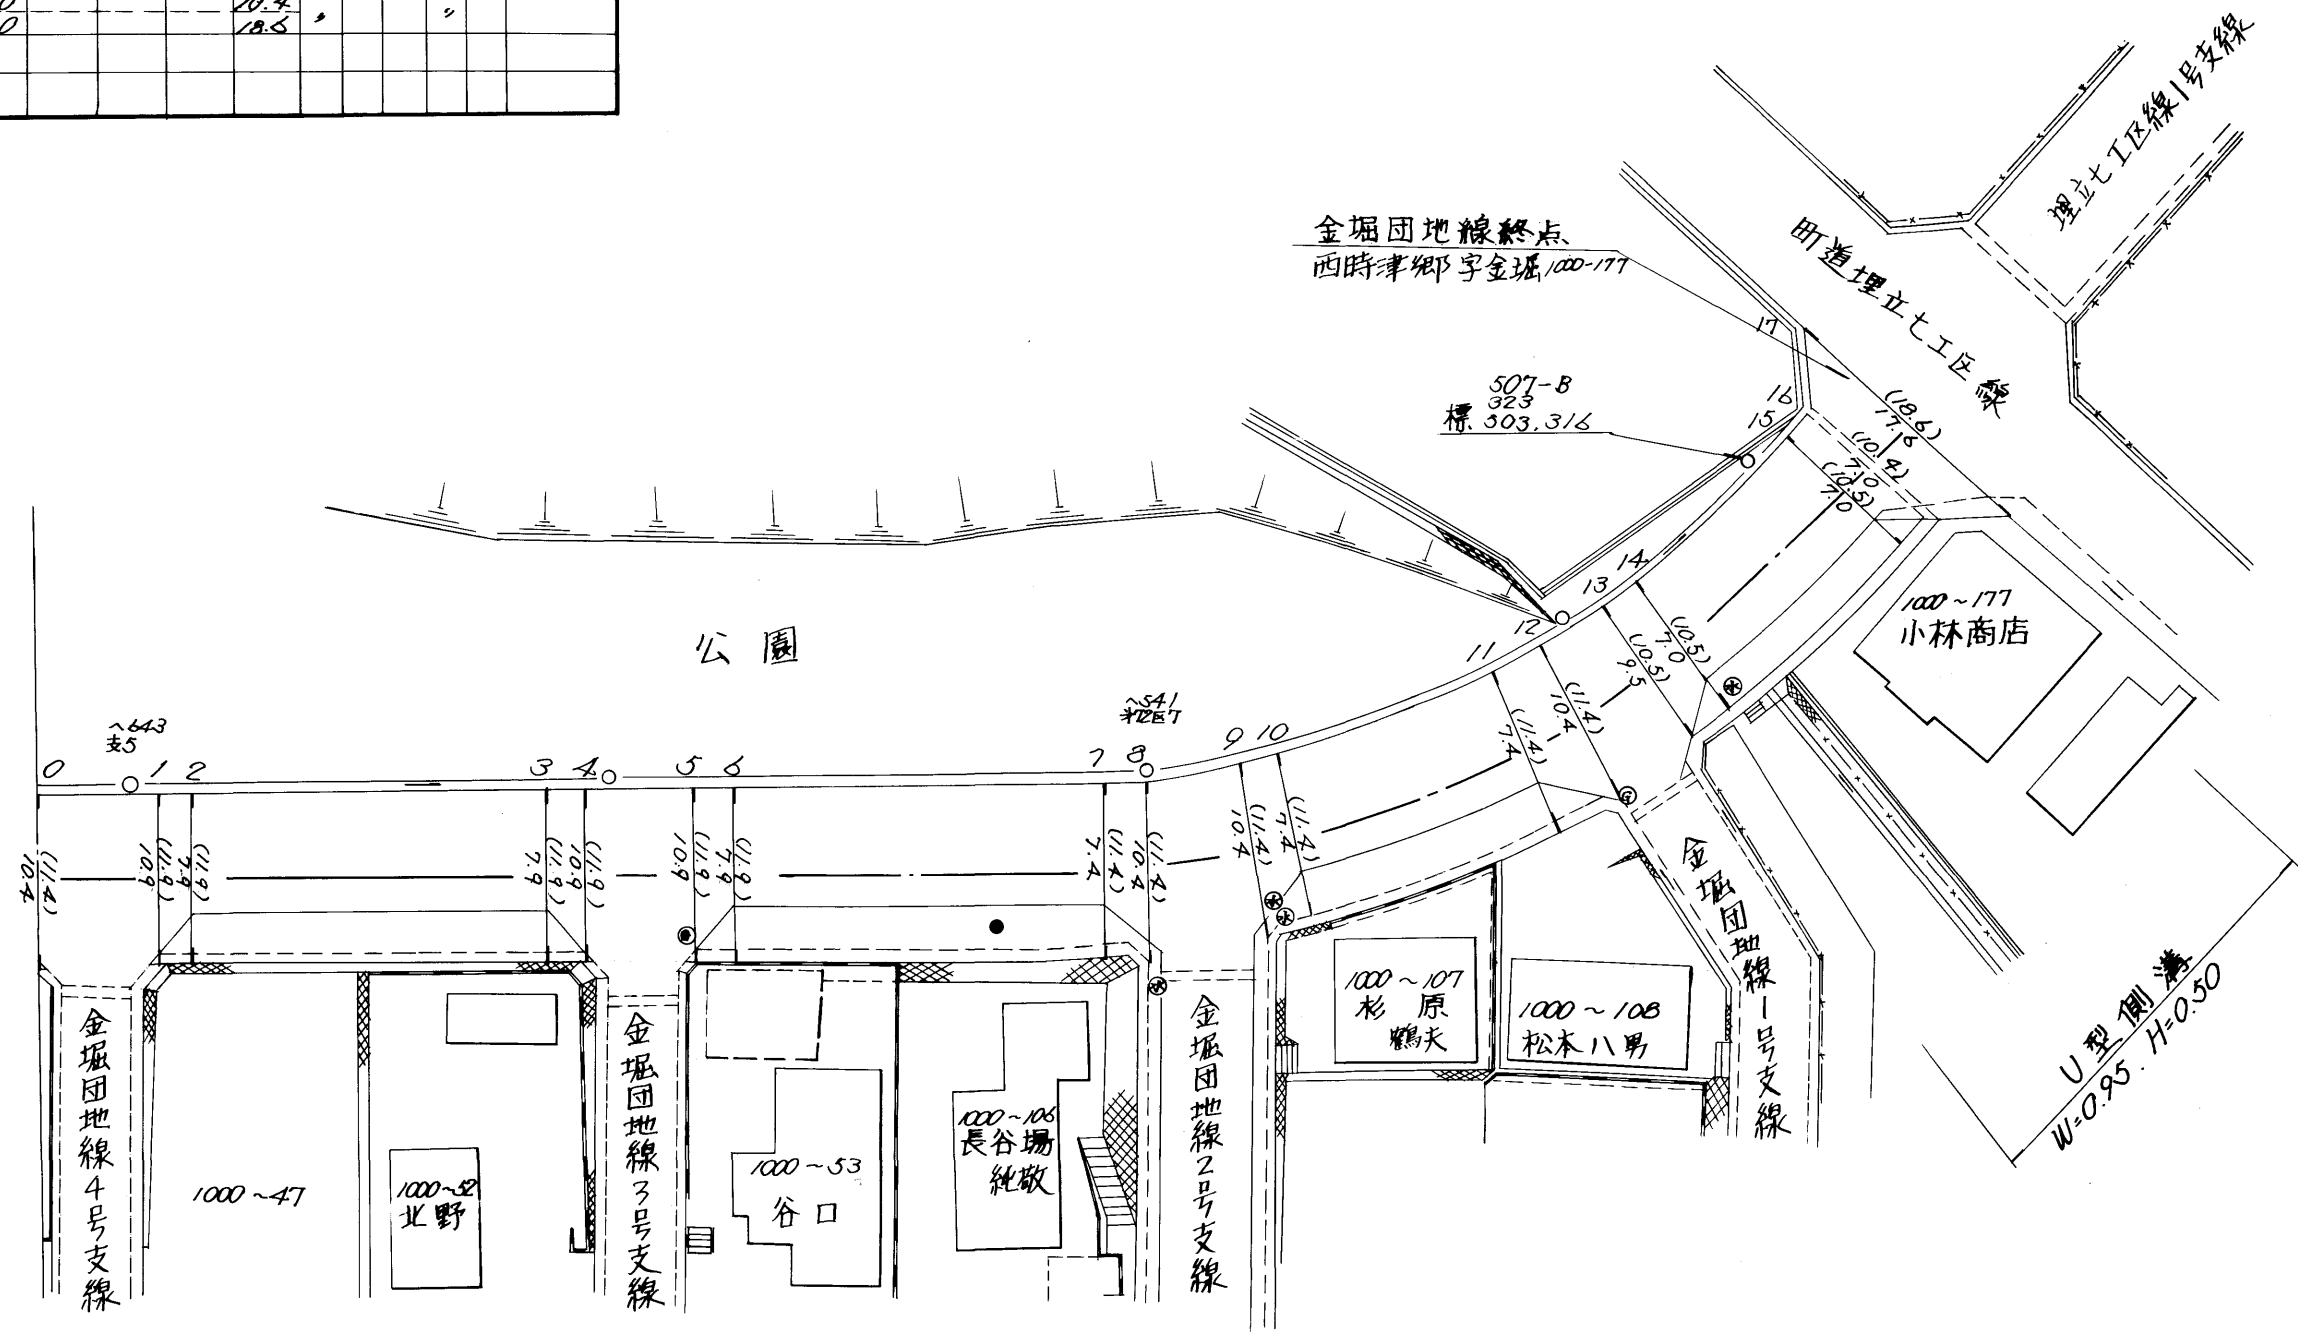

路線名		一般町道 金堀団地線		
図面番号		2	縮尺	1:500
作成年月日		昭和55年4月1日 平成16年3月31日		
作製者	扇精光株式会社			
時津町役場				


金堀団地線1号支線										
整理番号	区間長	車道巾員	路肩巾員	歩道巾員	待避所巾員	分離帯巾員	全巾員	路面種別	設計C B R	備考
1	1.0	6.7	1.0				7.7	As		改
2	13.8	5.0	1.0				6.0	"		"
3	123.6	5.0	1.0				6.0	"		"
4	5.2	5.0	1.0				6.0	"		"
5	5.5	10.0	1.0				11.0	"		"
6	23.4	5.0	1.0				6.0	"		"
7	2.9	5.0	1.0				6.0	"		"
計	175.4						12.0			
1	52.8	5.2	1.0	3.0			9.2			改
2	57.0	5.2	1.0	3.0			9.2			"
3	12.2	6.7	1.0	1.5			9.2			"
4	3.2	5.2	1.0	3.0			9.2			"
5	12.3	5.7	1.0	1.5			9.2			"
6	12.5	5.2	1.0	3.0			9.2			"
計	150.0									

金堀団地線8号支線										
1	3.2	5.0	1.0				6.0	As		改
2	12.4	5.0	1.0				6.0	"		"
計	15.6									

金堀団地線2号支線

西時津郷字金堀

西時津郷字大牛浦

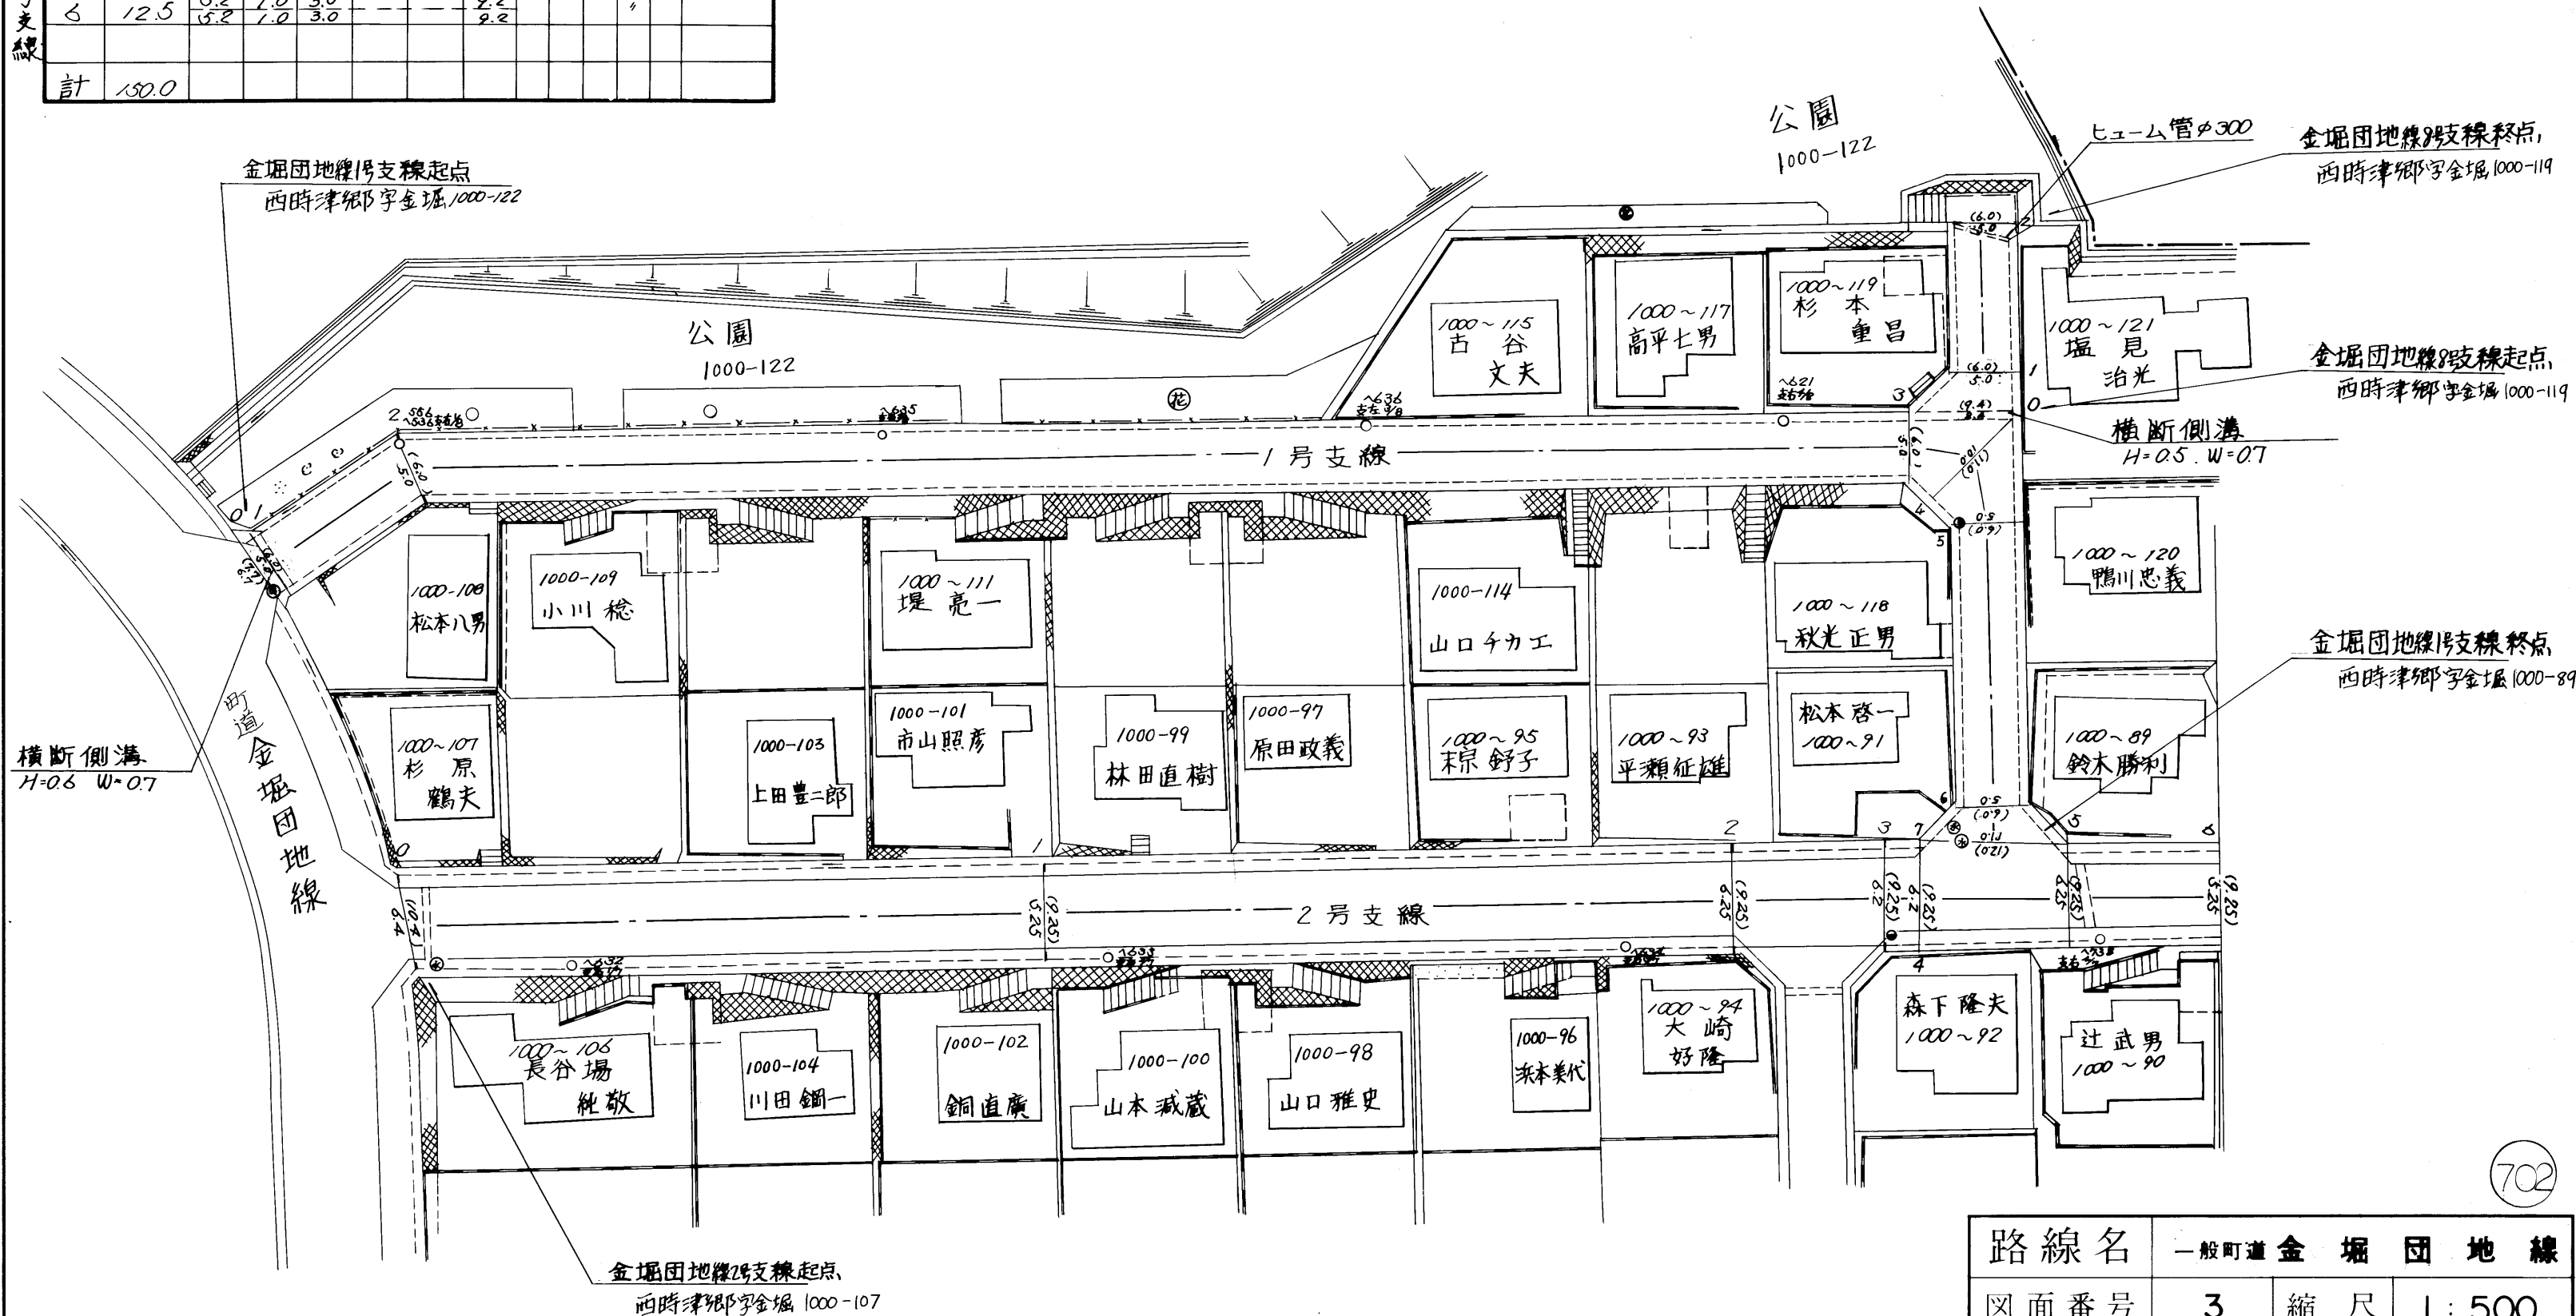


路線名		一般町道 金堀団地線		
図面番号	3	縮尺	1 : 500	
作成年月日	昭和55年4月1日 平成16年3月31日			
作製者	扇精光株式会社			
時津町役場				

金堀団地線 2号支線

整理番号	区間長	車道巾員	路肩巾員	歩道巾員	待避所巾員	分離帯巾員	全巾員	路面種別	設計C B R	舗装年度	改良年度	改良未改良	備考
1	41.6	5.2	1.0	3.0			22.2	Qs			改		
2	7.1	5.2	1.0	3.0			22.2	"			"		
3	5.4	2.8	1.0	1.5			12.3	"			"		
4	23.7	4.8	1.0	3.0			8.8	"			"		
5	0.7	4.8	1.0	3.0			8.8	"			"		
6	11.2	2.8	1.0				8.8	"			"		
7	0.8	2.8	1.0	3.0			8.8	"			"		
8	22.9	4.8	1.0	3.0			8.8	"			"		
9	1.6	5.1	1.0	3.0			2.1	"			"		
10	10.2	8.1	1.0				2.1	"			"		
11	1.0	8.1	1.0	3.0			2.1	"			"		
12	14.0	5.1	1.0	3.0			2.1	"			"		
計	141.2												

金堀団地線 7号支線

整理番号	区間長	車道巾員	路肩巾員	歩道巾員	待避所巾員	分離帯巾員	全巾員	路面種別	設計C B R	舗装年度	改良年度	改良未改良	備考
1	3.4	5.2	1.0				9.7	Qs			改		
2	28.0	5.0	1.0				6.0	"			"		
3	27.3	5.0	1.0				6.0	"			"		
4	9.2	5.0	1.0				6.0	"			"		
5	5.2	10.6	1.0				11.6	"			"		
6	6.2	10.6	1.0				11.0	"			"		
7	13.0	5.0	1.0				6.0	"			"		
8	45.1	5.0	1.0				6.0	"			"		
9	2.7	5.0	1.0				6.0	"			"		
計	140.1												

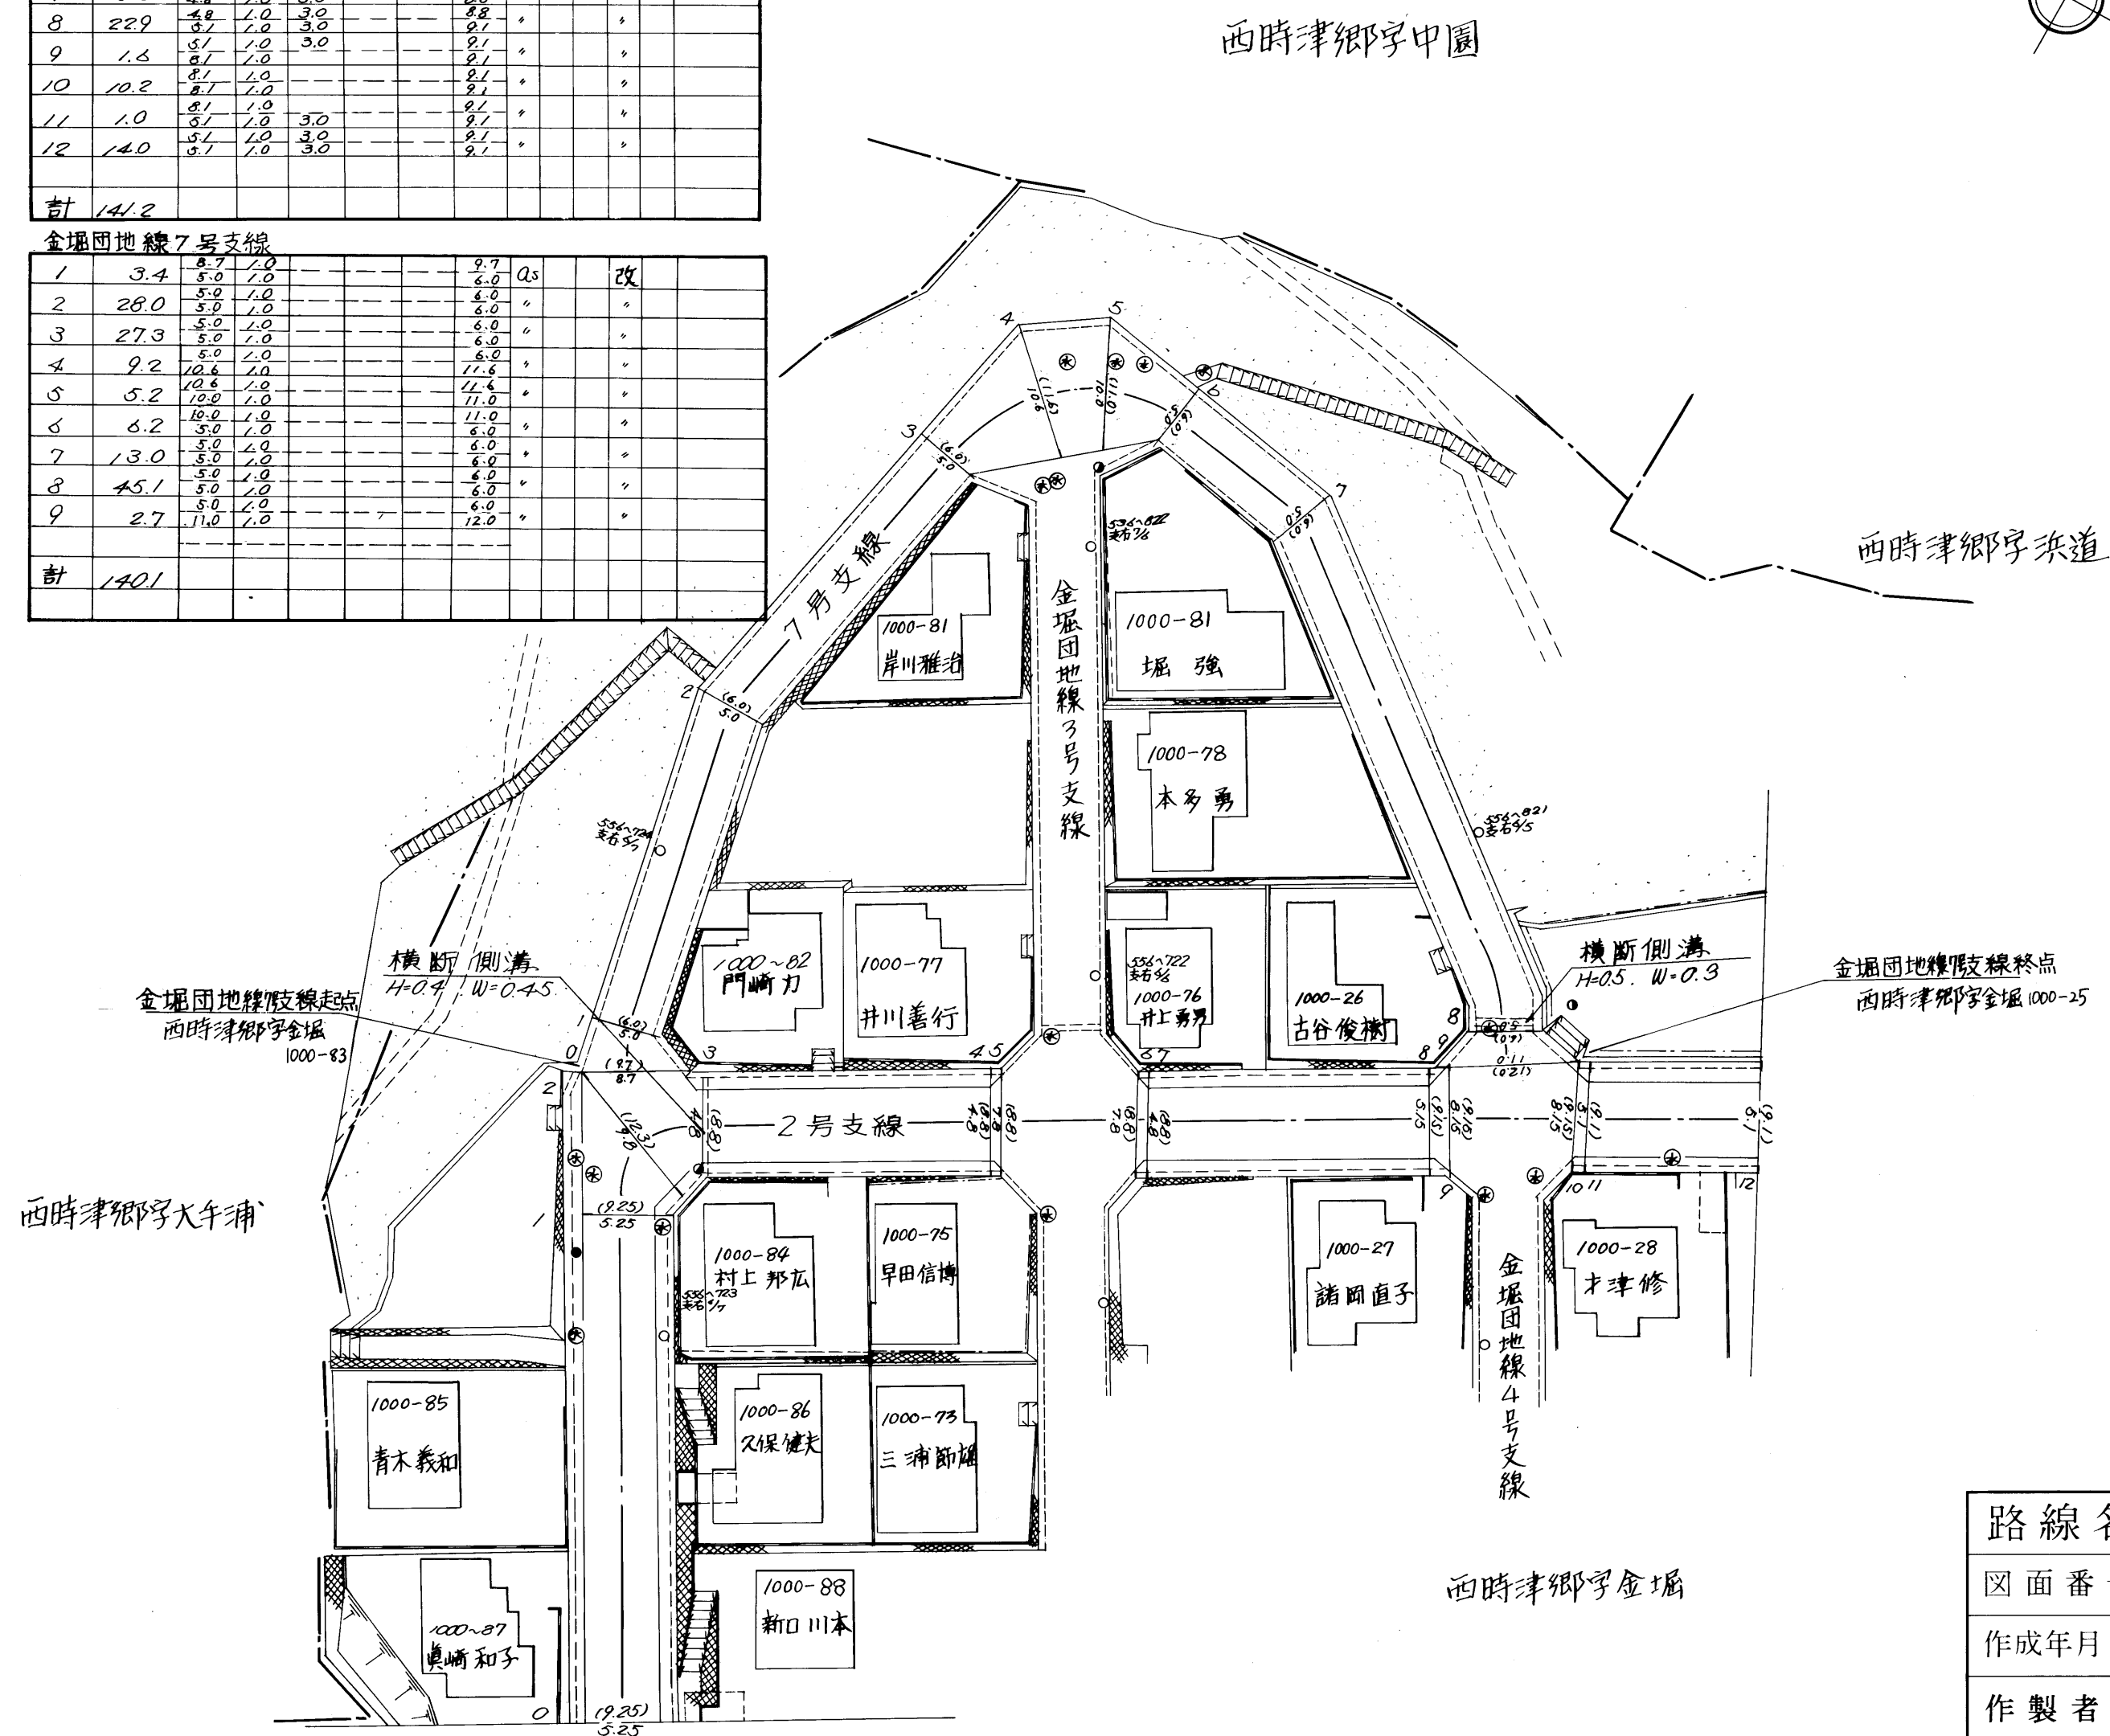


路線名		一般町道 金堀団地線			
図面番号	4	縮尺		1:500	
作成年月日	昭和55年4月1日 平成16年3月31日				
作製者	扇精光株式会社				
時津町役場					

金堀団地線2号支線

整理番号	区間長	車道巾員	路肩巾員	歩道巾員	待避所巾員	分離帯巾員	全巾員	路面種別	設計CBR	舗装年度	改良未改良	改良年度	備考
1	10.4	5.1	1.0	3.0			9.1	As			改		
2	1.8	5.2	1.0	3.0			9.2	"			"		
3	7.2	5.7	1.0	1.5			8.2	"			"		
4	1.8	8.2	1.0				9.2	"			"		
5	3.4	8.5	1.0				9.5	"			"		
6	32.5	5.0	1.0				6.0	"			"		
7	14.9	5.0	1.0				6.0	"			"		
8	50.6	5.0	1.0				6.0	"			"		
9	38.8	5.0	1.0				6.0	"			"		
10	40.9	5.0	1.0				6.0	"			"		
11	17.5	5.0	1.0				6.0	"			"		
12	6.5	11.5	1.0				12.5	"			"		
計	228.3												


金堀団地線5号支線

1	41.6	5.1	1.0	3.0			9.1	As		改		
2	13.4	5.2	1.0	1.5			9.2	"		"		
3	52.7	5.7	1.0	3.0			9.2	"		"		
4	1.5	8.2	1.0	3.0			9.2	"		"		
5	3.3	8.5	1.0	1.5			9.5	"		"		
6	1.3	5.7	1.0	1.5			8.2	"		"		
7	70.4	5.2	1.0	3.0			9.2	"		"		
8	1.9	5.2	1.0	3.0			9.2	"		"		
計	191.1											

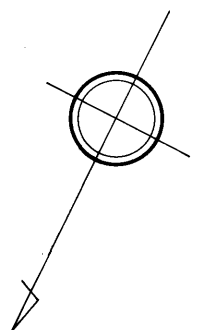

西時津郷字浜道

西時津郷字田下

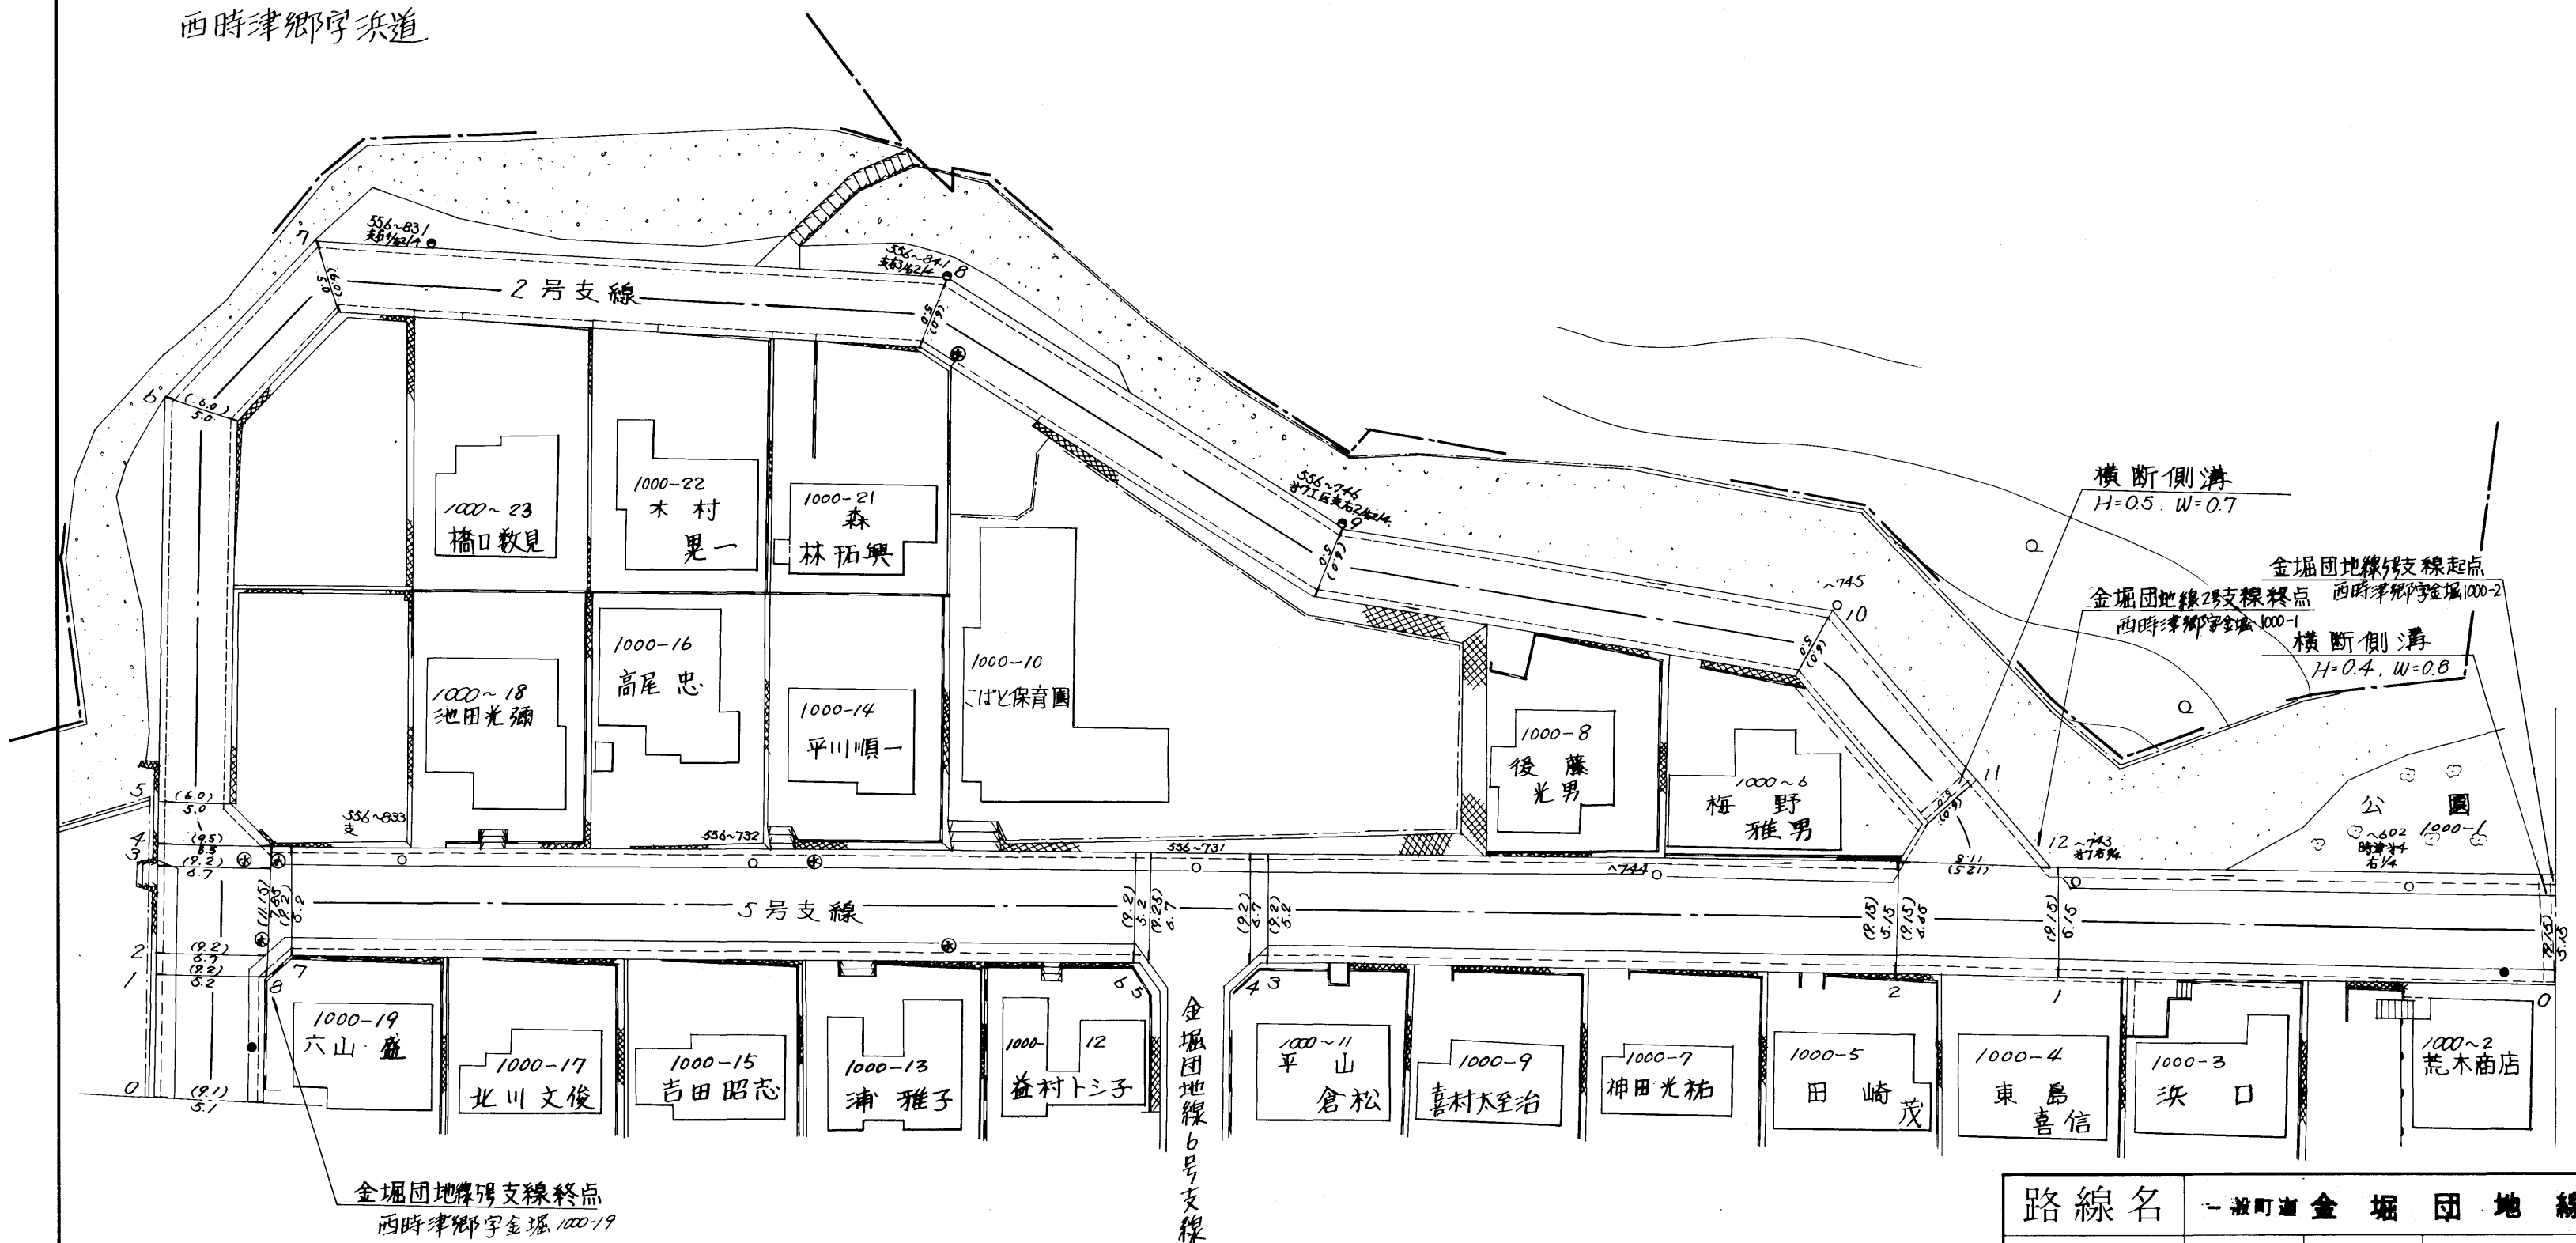

金堀団地線2号支線終点
西時津郷字金堀 1000-19


金堀団地線6号支線

西時津郷字金堀


路線名		一般町道 金堀団地線		
図面番号		5	縮尺	1:500
作成年月日		昭和55年4月1日 平成16年3月31日		
作製者		扇精光株式会社		
時津町役場				

金堀団地線3号支線

整理番号	区間長	車道巾員	路肩巾員	歩道巾員	待避所巾員	分離帯巾員	全巾員	路面種別	設計C B R	舗装年度	改良未改良	改良年度	備考
1	1.0	3.0	1.0	---	---	---	5.0	0.3			改		
2	51.5	3.7	1.0	---	---	---	6.7	"			"		
3	56.4	3.7	1.0	---	---	---	6.7	"			"		
4	12.8	3.7	1.0	---	---	---	6.7	"			"		
5	27.4	3.7	1.0	---	---	---	6.7	"			"		
計	149.1												

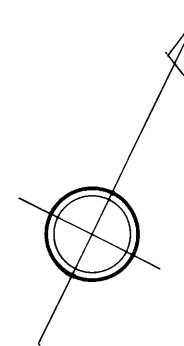

西時津郷字金堀

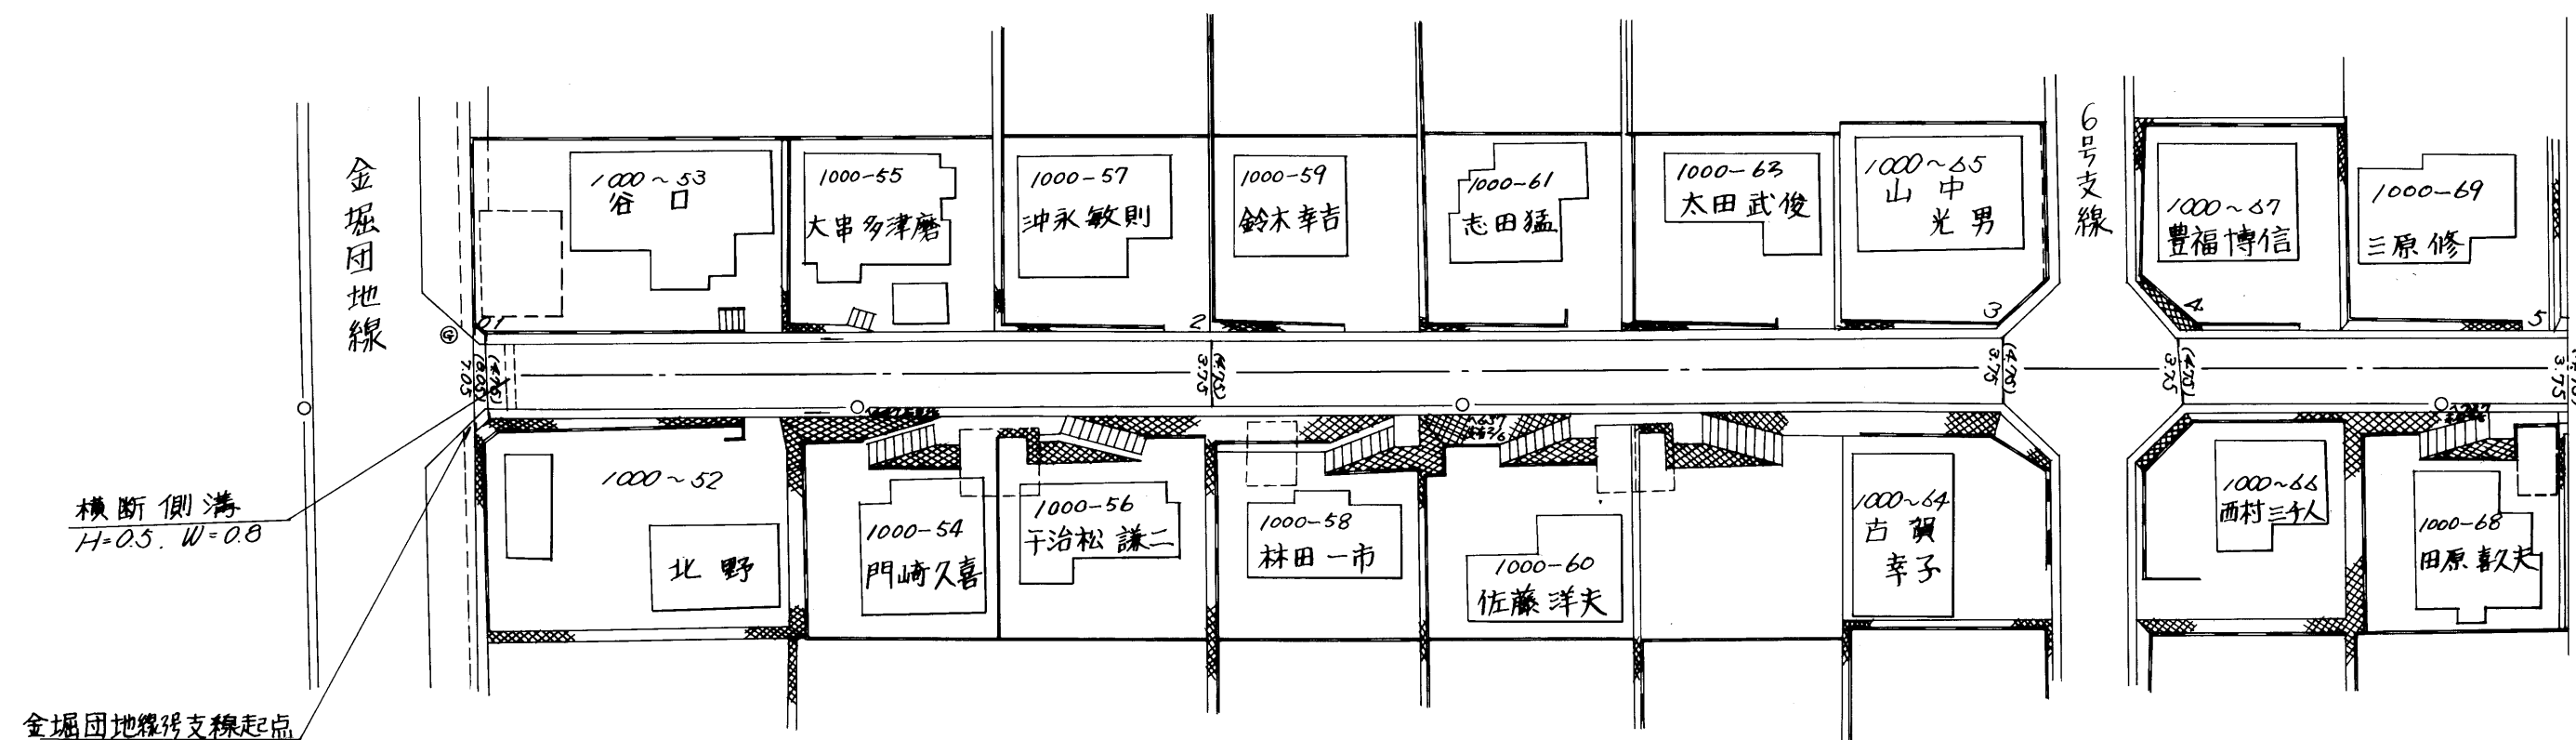

横断側溝
H=0.3, W=0.8


金堀団地線支線起点
西時津郷字金堀 1000-53

702


路線名		一般町道 金堀団地線	
図面番号	6	縮尺	1:500
作成年月日	昭和 55 年 4 月 1 日		
作製者	扇精光株式会社		
時津町役場			

金堀団地線7号支線

整理番号	区間長	車道巾員	路肩巾員	歩道巾員	待避所巾員	分離帯巾員	全巾員	路面種別	設計CBR	舗装年度	改良未改良	改良年度	備考
1	41.8	3.7	1.0				4.7	As			改		
2	2.8	3.7	1.0				4.7	"			"		
3	2.8	3.7	1.0				4.7	"			"		
4	44.0	3.7	1.0				4.7	"			"		
5	3.6	3.7	1.0				4.7	"			"		
計	95.0												

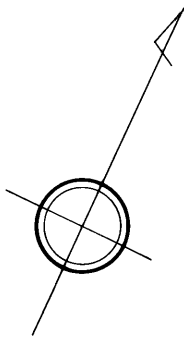

西時津郷字金堀

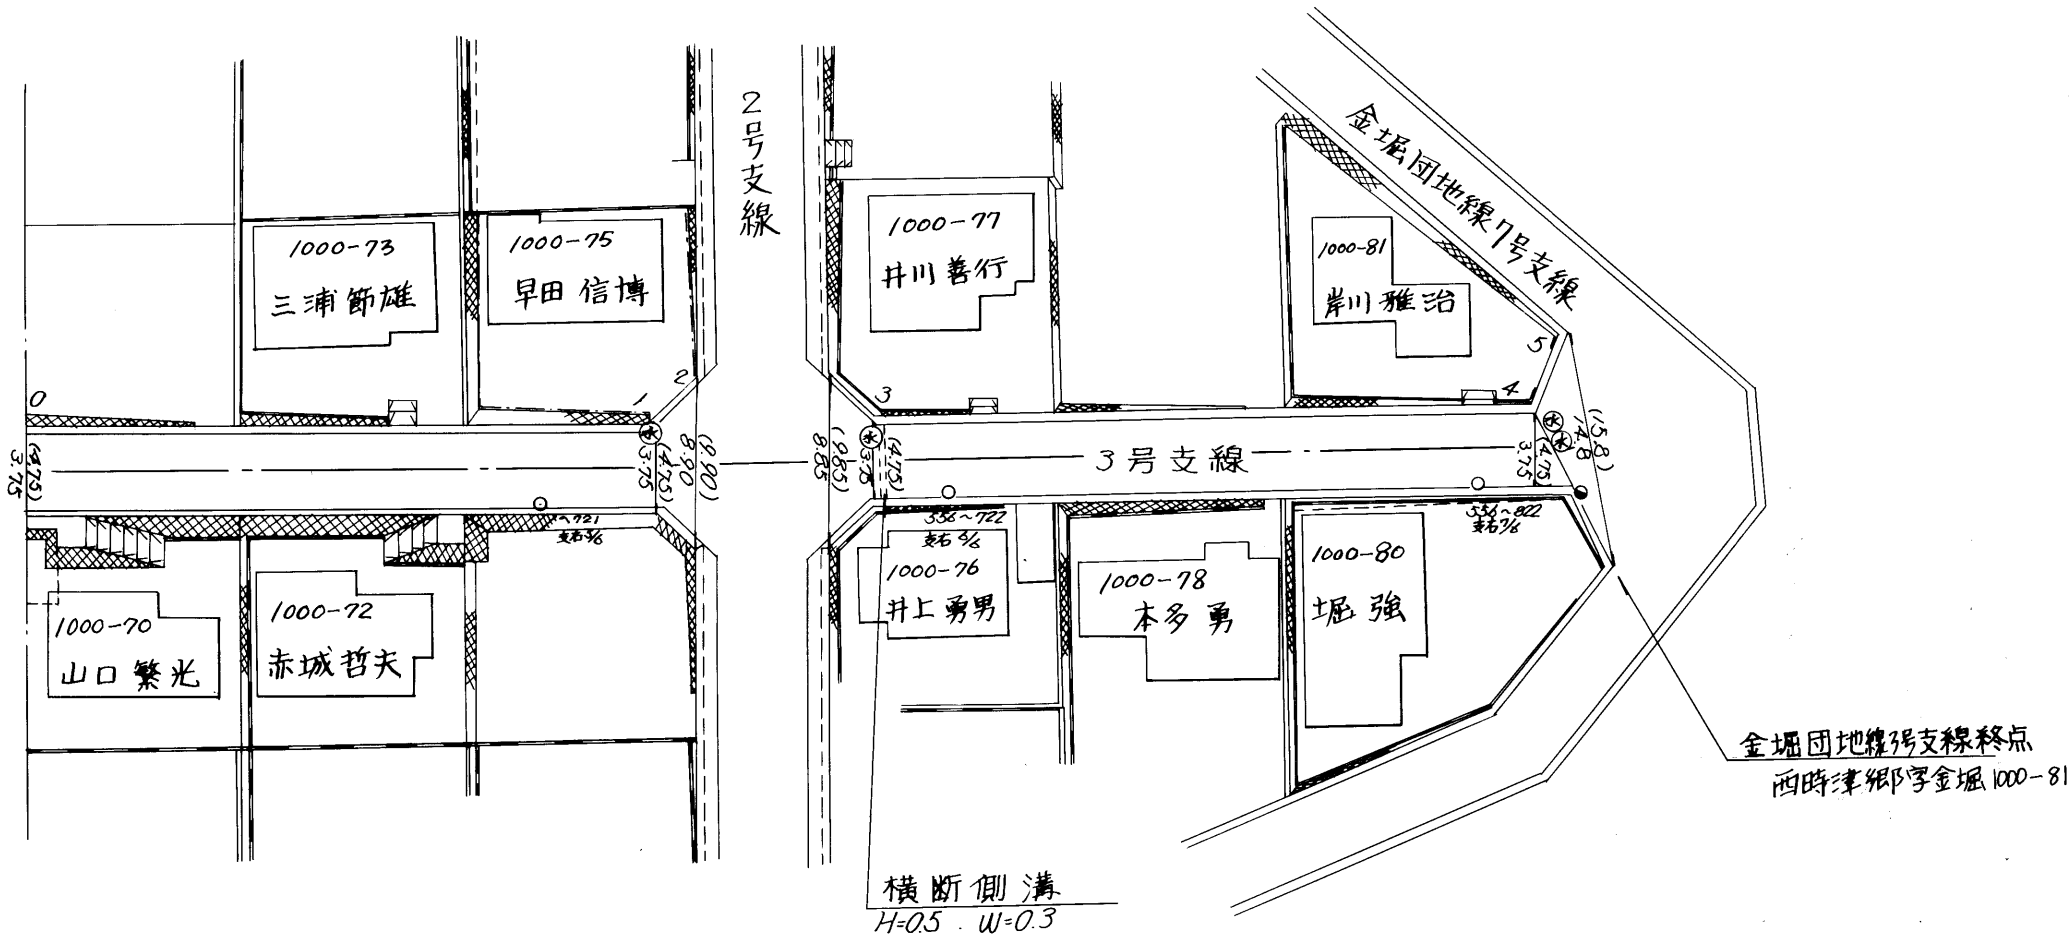

702

路線名	一般町道 金堀団地線		
図面番号	7	縮尺	1:500
作成年月日	昭和55年4月1日		
作製者	扇精光株式会社		
時津町役場			

金堀団地線4号支線

整理番号	区間長	車道巾員	路肩巾員	歩道巾員	待避所巾員	分離帯巾員	全巾員	路面種別	設計C B R	舗装年度	改良年度	改良未改良	備考
1	1.2	3.7	1.0	—	—	—	4.7	As	—	—	改	—	
2	50.2	3.7	1.0	—	—	—	4.7	—	—	—	—	—	
3	54.5	3.7	1.0	—	—	—	4.7	—	—	—	—	—	
4	12.8	3.7	1.0	—	—	—	4.7	—	—	—	—	—	
5	69.8	3.7	1.0	—	—	—	4.7	—	—	—	—	—	
6	1.9	3.7	1.0	—	—	—	4.7	—	—	—	—	—	
計	192.4												

金堀団地線6号支線

1	3.5	3.7	1.0	—	—	—	4.7	As	—	—	改	—	
2	23.6	3.7	1.0	—	—	—	4.7	—	—	—	—	—	
3	3.8	3.7	1.0	—	—	—	4.7	—	—	—	—	—	
4	4.0	3.7	1.0	—	—	—	4.7	—	—	—	—	—	
5	22.9	3.7	1.0	—	—	—	4.7	—	—	—	—	—	
6	4.2	3.7	1.0	—	—	—	4.7	—	—	—	—	—	
7	3.8	3.7	1.0	—	—	—	4.7	—	—	—	—	—	
8	23.8	3.7	1.0	—	—	—	4.7	—	—	—	—	—	
9	2.5	3.7	1.0	—	—	—	4.7	—	—	—	—	—	
計	92.1												



路線名		一般町道 金堀団地線	
図面番号		8	縮尺 1: 500
作成年月日		昭和 55 年 4 月 1 日	
作製者		扇精光株式会社	
時		津町役場	