
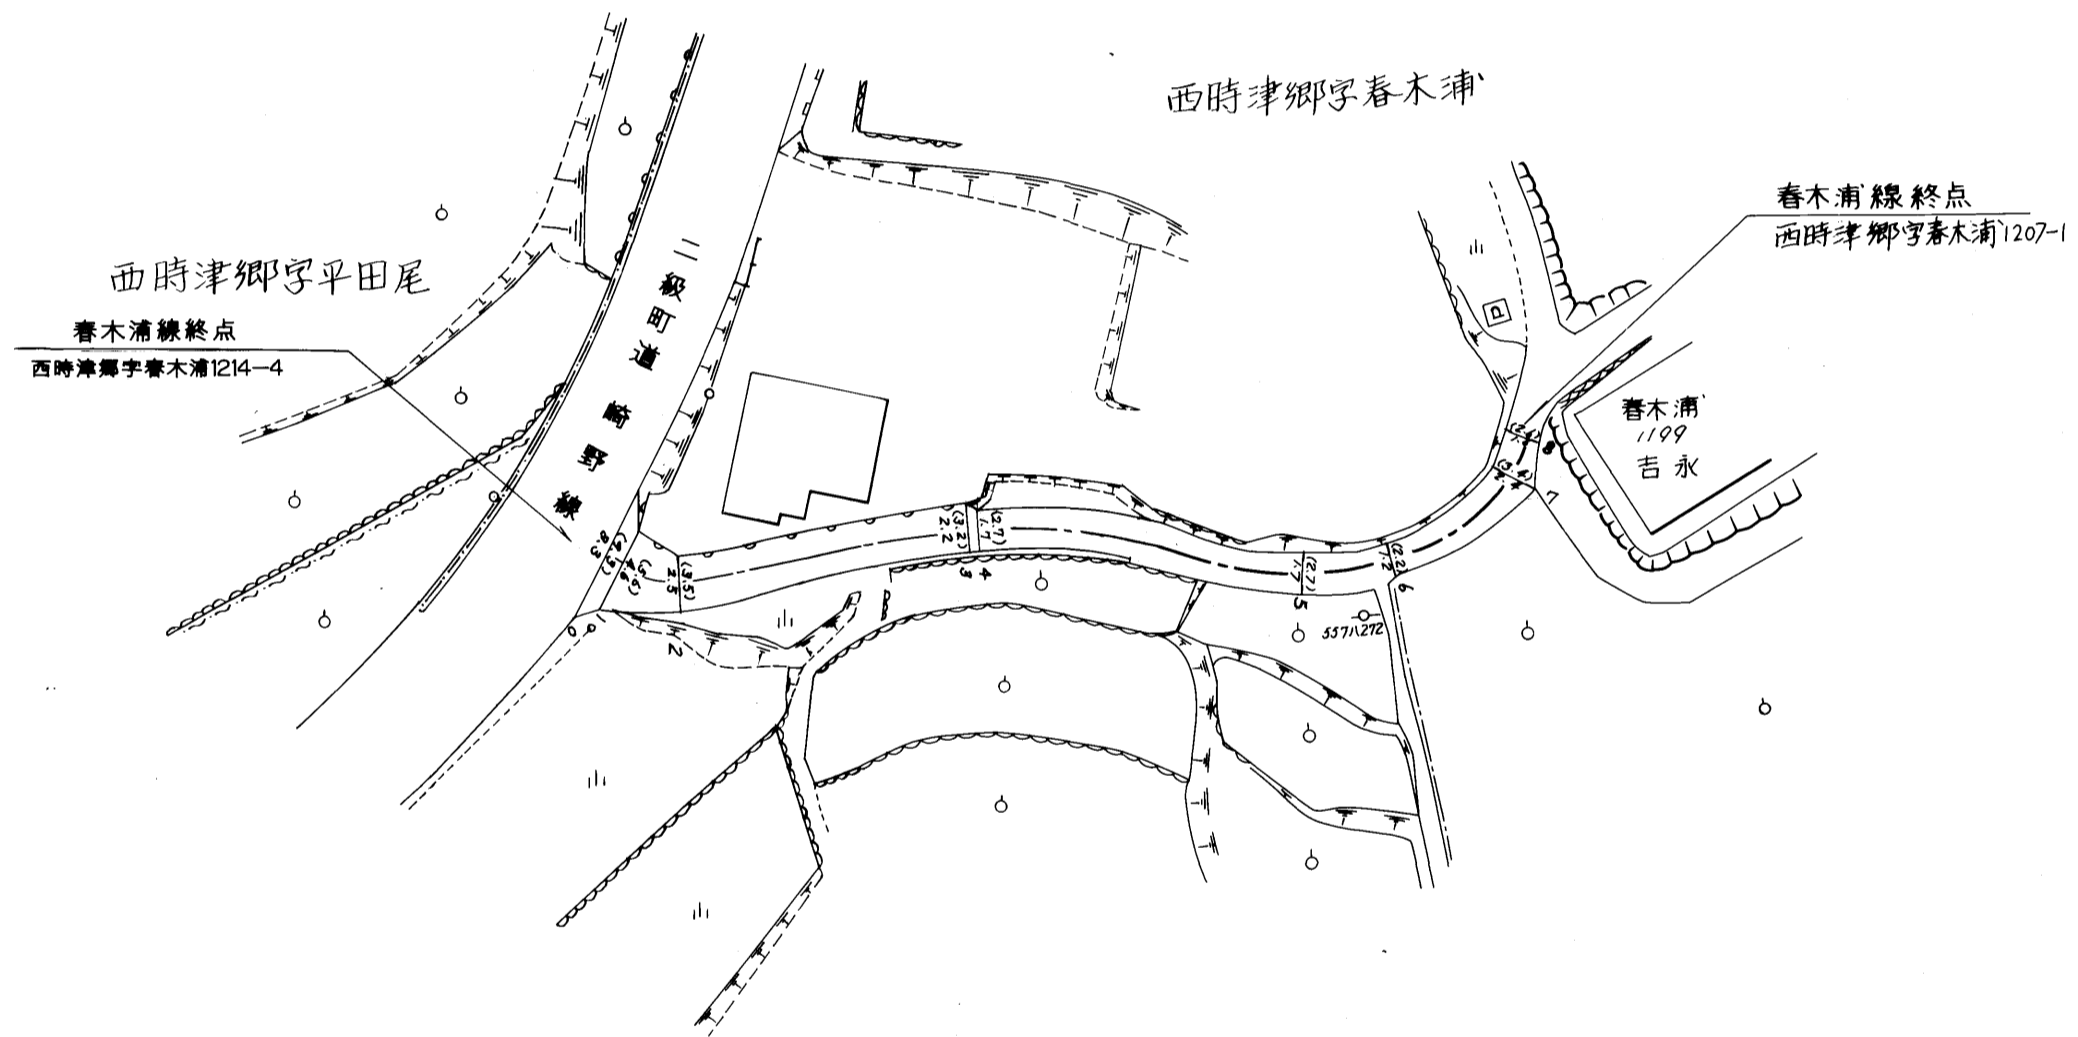


整理番号	区間長	車道巾員	路肩巾員	歩道巾員	待避所巾員	分離帯巾員	全巾員	路面種別	設計C/R	舗装年度	改良未改良	改良年度	備考
1	1.2	8.3 4.6	1.0 1.0				9.3 5.6	05			未		
2	4.2	4.6 2.5	1.0 1.0				5.6 3.5						
3	19.4	2.5 2.2	1.0 1.0				3.5 3.2						
4	0.7	2.2 1.7	1.0 1.0				3.2 2.7						
5	21.8	1.7 1.7	1.0 1.0				2.7 2.7						
6	5.9	1.7 1.2	1.0 1.0				2.7 2.2						
7	9.0	1.2 2.4	1.0 1.0				2.2 3.4						
8	2.6	2.4 1.6	1.0 1.0				3.4 2.6						
計	65.6												

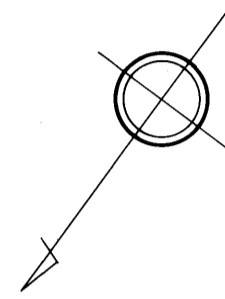

708

路線名	一般町道 春木浦線		
図面番号	1	縮尺	1:500
作成年月日	昭和55年4月1日 平成20年3月31日		
作製者	扇精光株式会社		
時津町役場			