


整理番号	区間長	車道巾員	路肩巾員	歩道巾員	待避所巾員	分離帯巾員	全巾員	路面種別	設計CBR	舗装年度	改良未改良	改良年度	備考
1	1.5	5.2	1.0				6.2	20			未		
2	6.6	2.5					3.5						
3	17.1	2.1					3.1						
4	13.1	1.3					2.3						
5	6.9	1.8					2.8						
6	6.7	1.6					2.6						
7	5.8	1.7					2.7						
8	18.6	3.0					4.0						
9	11.2	1.9					2.9						
10	5.6	2.0					3.0						
11	4.8	1.2					2.2						
12	29.4	3.5					4.5						
計	127.3												

西時津郷字三九郎

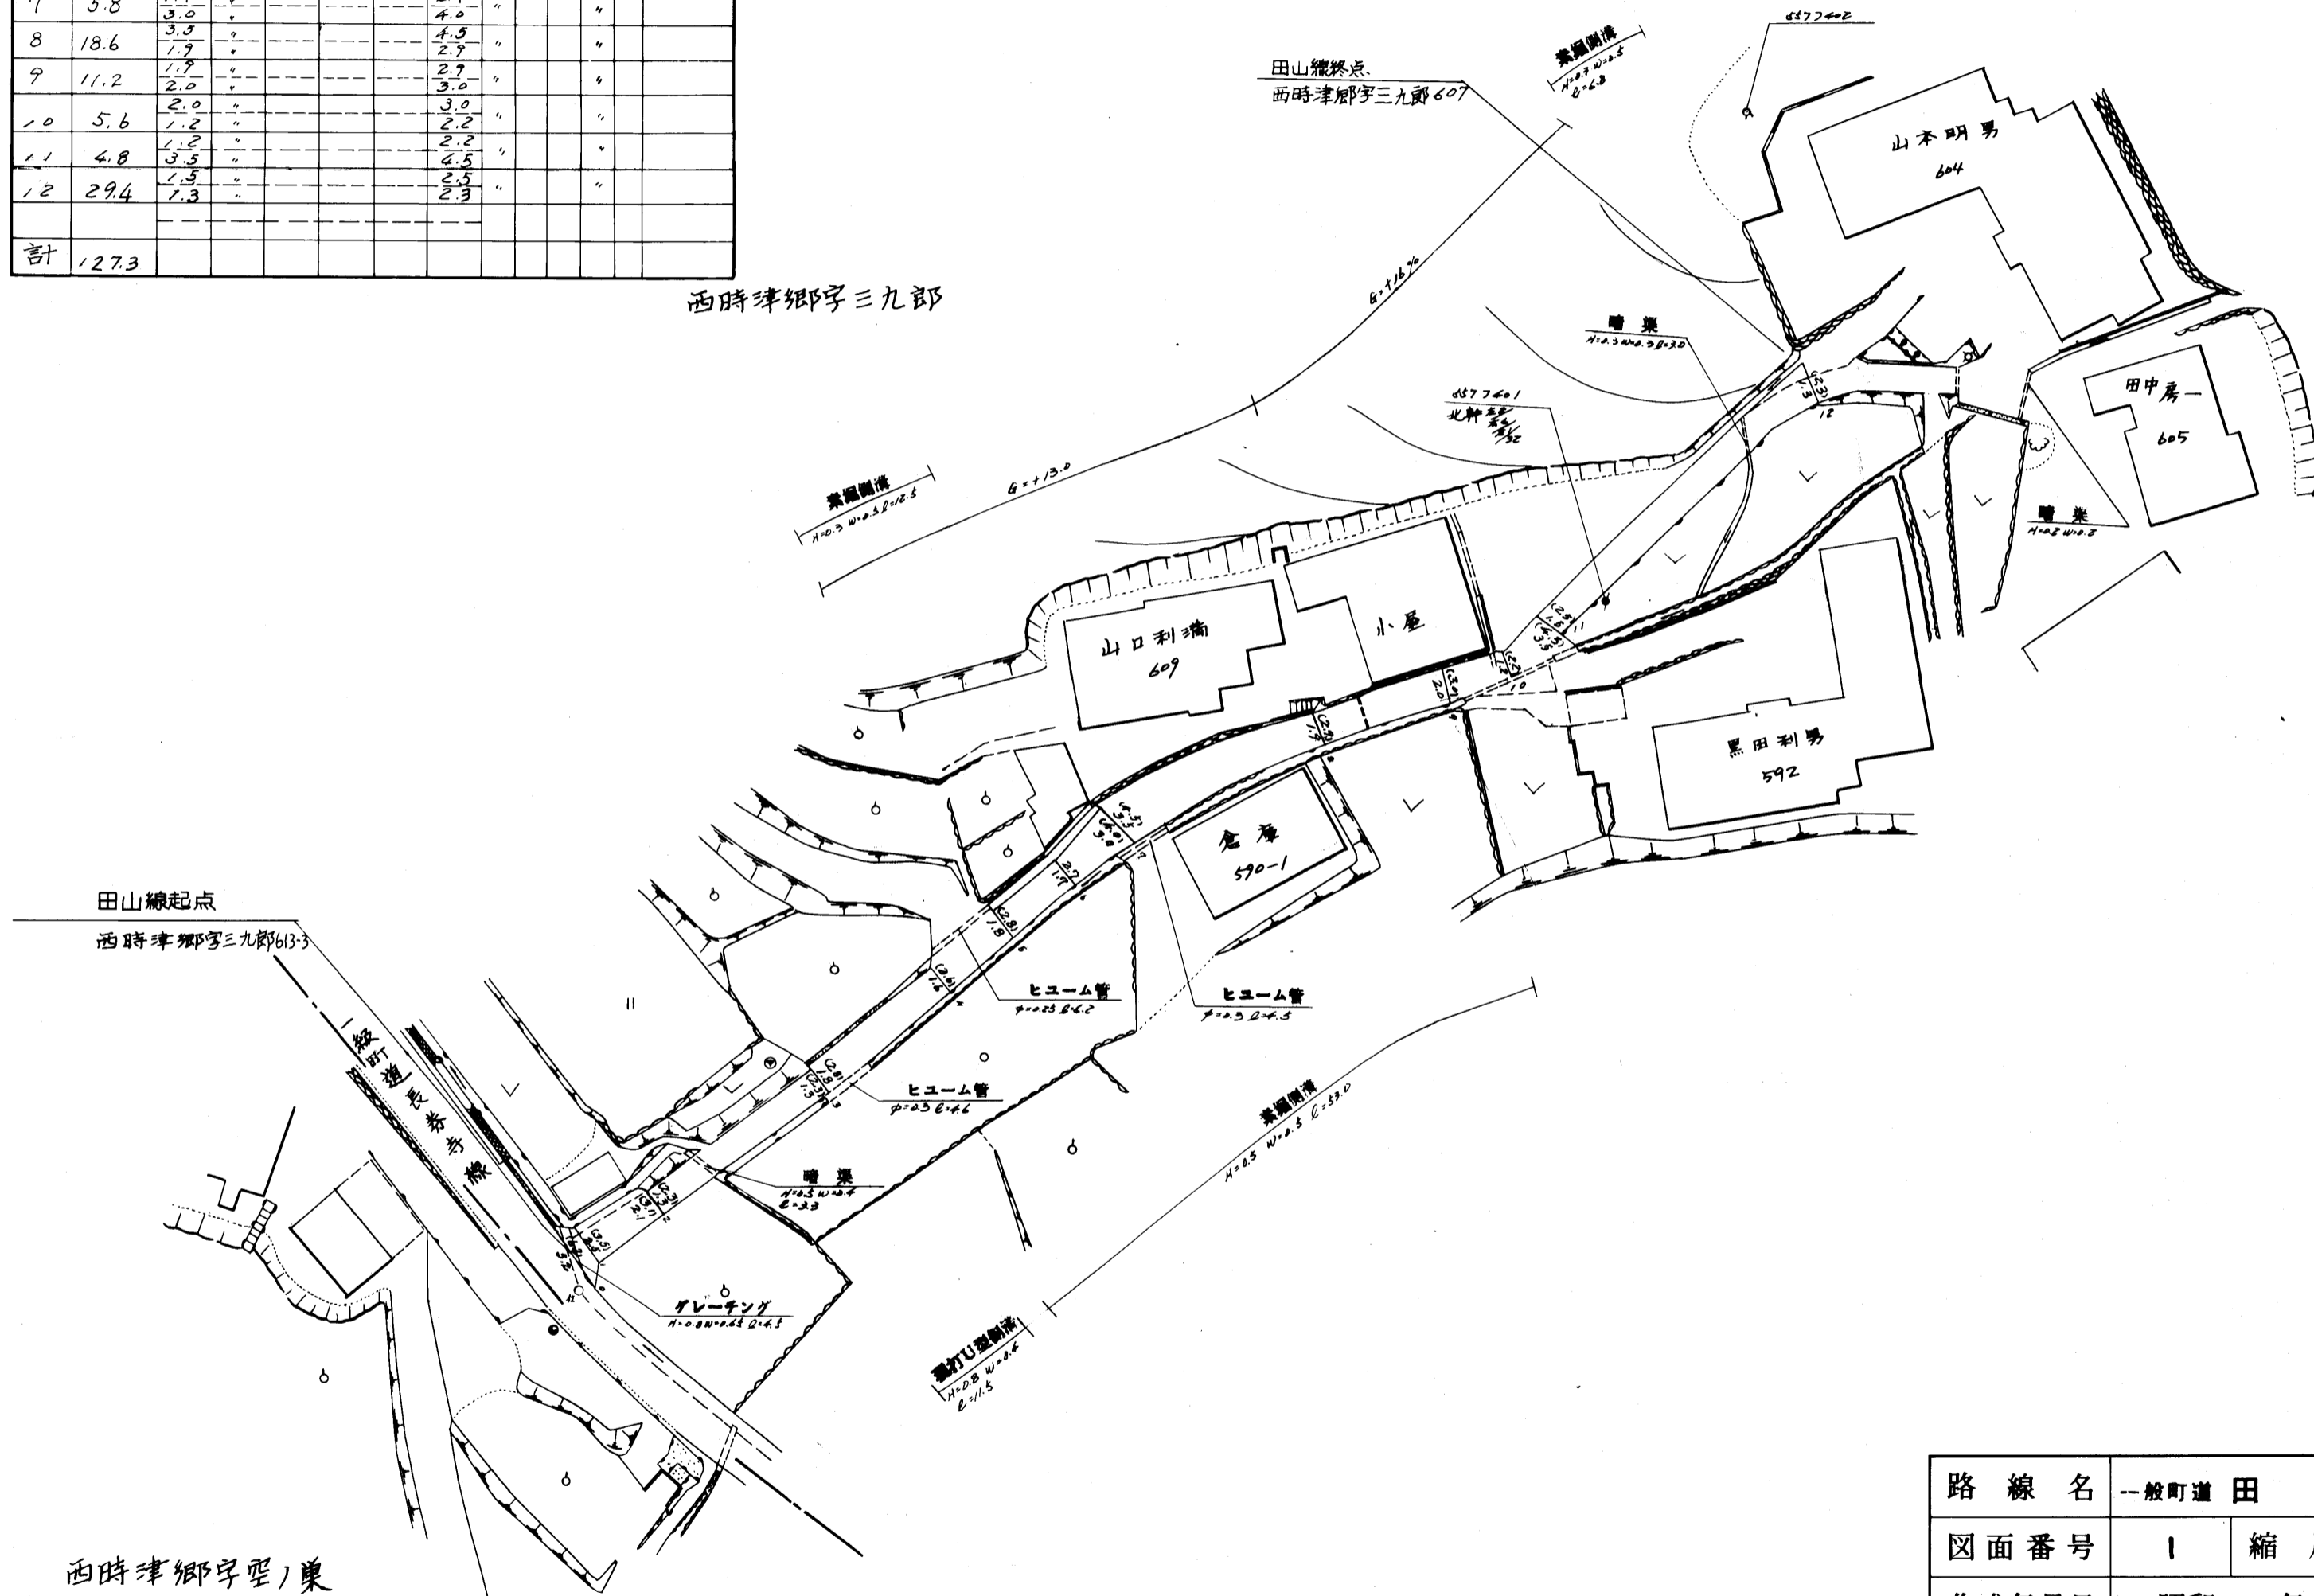

西時津郷字三九郎(東)

711

路線名	一般町道 田山線		
図面番号	1	縮尺	1:500
作成年月日	昭和59年4月1日		
作成者	扇精光株式会社		
時津町役場			