


浜道線

整理番号	区間長	車道巾員	路肩巾員	歩道巾員	待避所巾員	分離帯巾員	全巾員	路面種別	設計C/B/R	舗装年度	改良未改良	改良年度	備考
1	3.4	2.8	1.0				3.8	As			改		
2	53.8	2.3	1.0				3.3	"			"		
3	13.2	2.3	1.0				3.3	"			"		
4	27.9	2.1	1.0				3.1	"			"		
5	6.2	2.1	1.0				3.1	"			"		
6	18.8	2.2	1.0				3.2	"			"		
計	123.3												

浜道線1号支線

1	3.0	2.7	1.0				3.7	As			未	
2	9.0	2.7	1.0				3.7	As			"	
3	10.7	2.7	1.0				3.7	As			"	
4	3.0	2.7	1.0				3.7	"			"	
計	25.7											

浜田郷字吉原

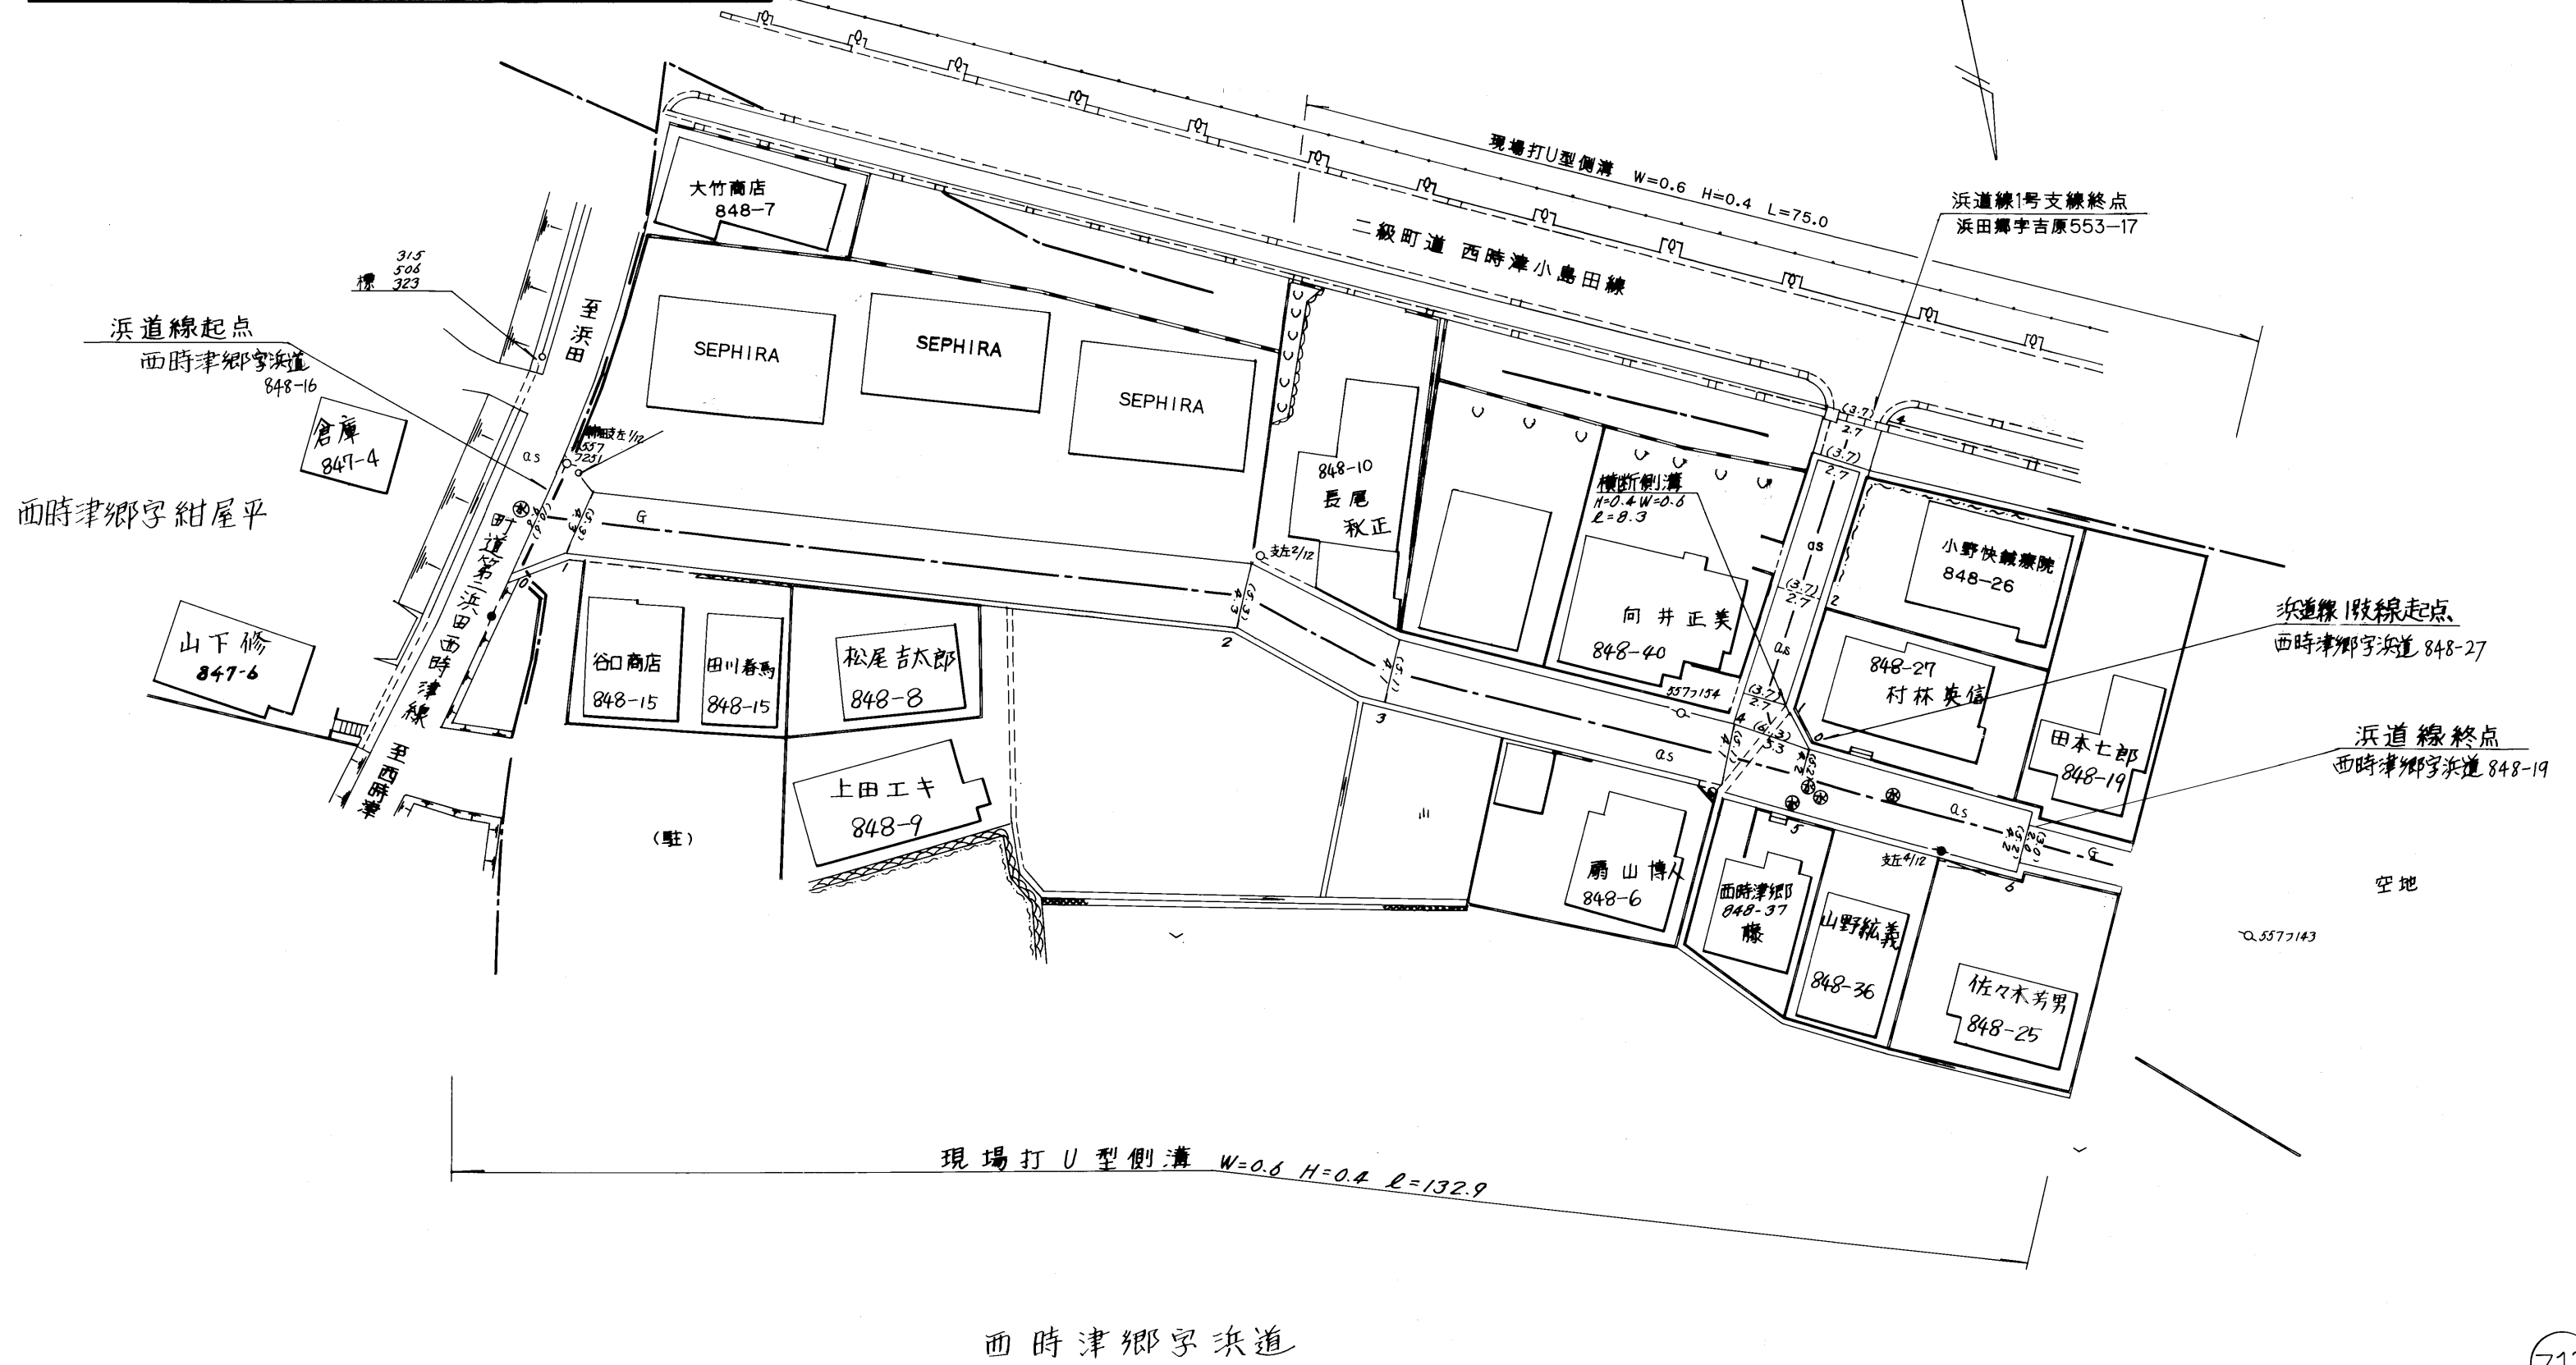

西時津郷字浜道

路線名	一般町道 浜 道 線		
図面番号	1	縮尺	1:500
作成年月日	昭和 55 年 4 月 1 日 平成 23 年 3 月 31 日		
作製者	扇精光株式会社		
時 津 町 役 場			