



整理番号	区間長	車道巾員	路肩巾員	歩道巾員	待避所巾員	分離帯巾員	全巾員	路面種別	設計CBR	舗装年度	改良未改良	改良年度	備考
1	2.5	4.8 1.7	1.0				5.8 2.7	0.0			未		
2	0.5	1.7 1.3					2.7 2.3	"					
3	23.5	1.3 1.3					2.3 2.3	"					
4	7.2	1.3 1.9					2.3 2.9	"					
5	4.6	1.9 2.1					2.9 3.1	"					
6	3.5	2.1 2.4					3.1 3.4	"					
7	2.2	2.4 1.6					3.4 2.6	"					
計	52.0												

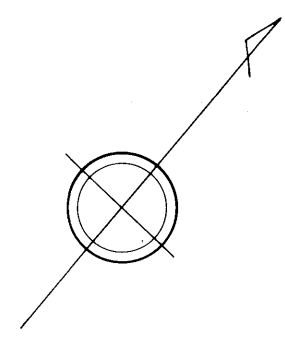

西時津郷字登坂

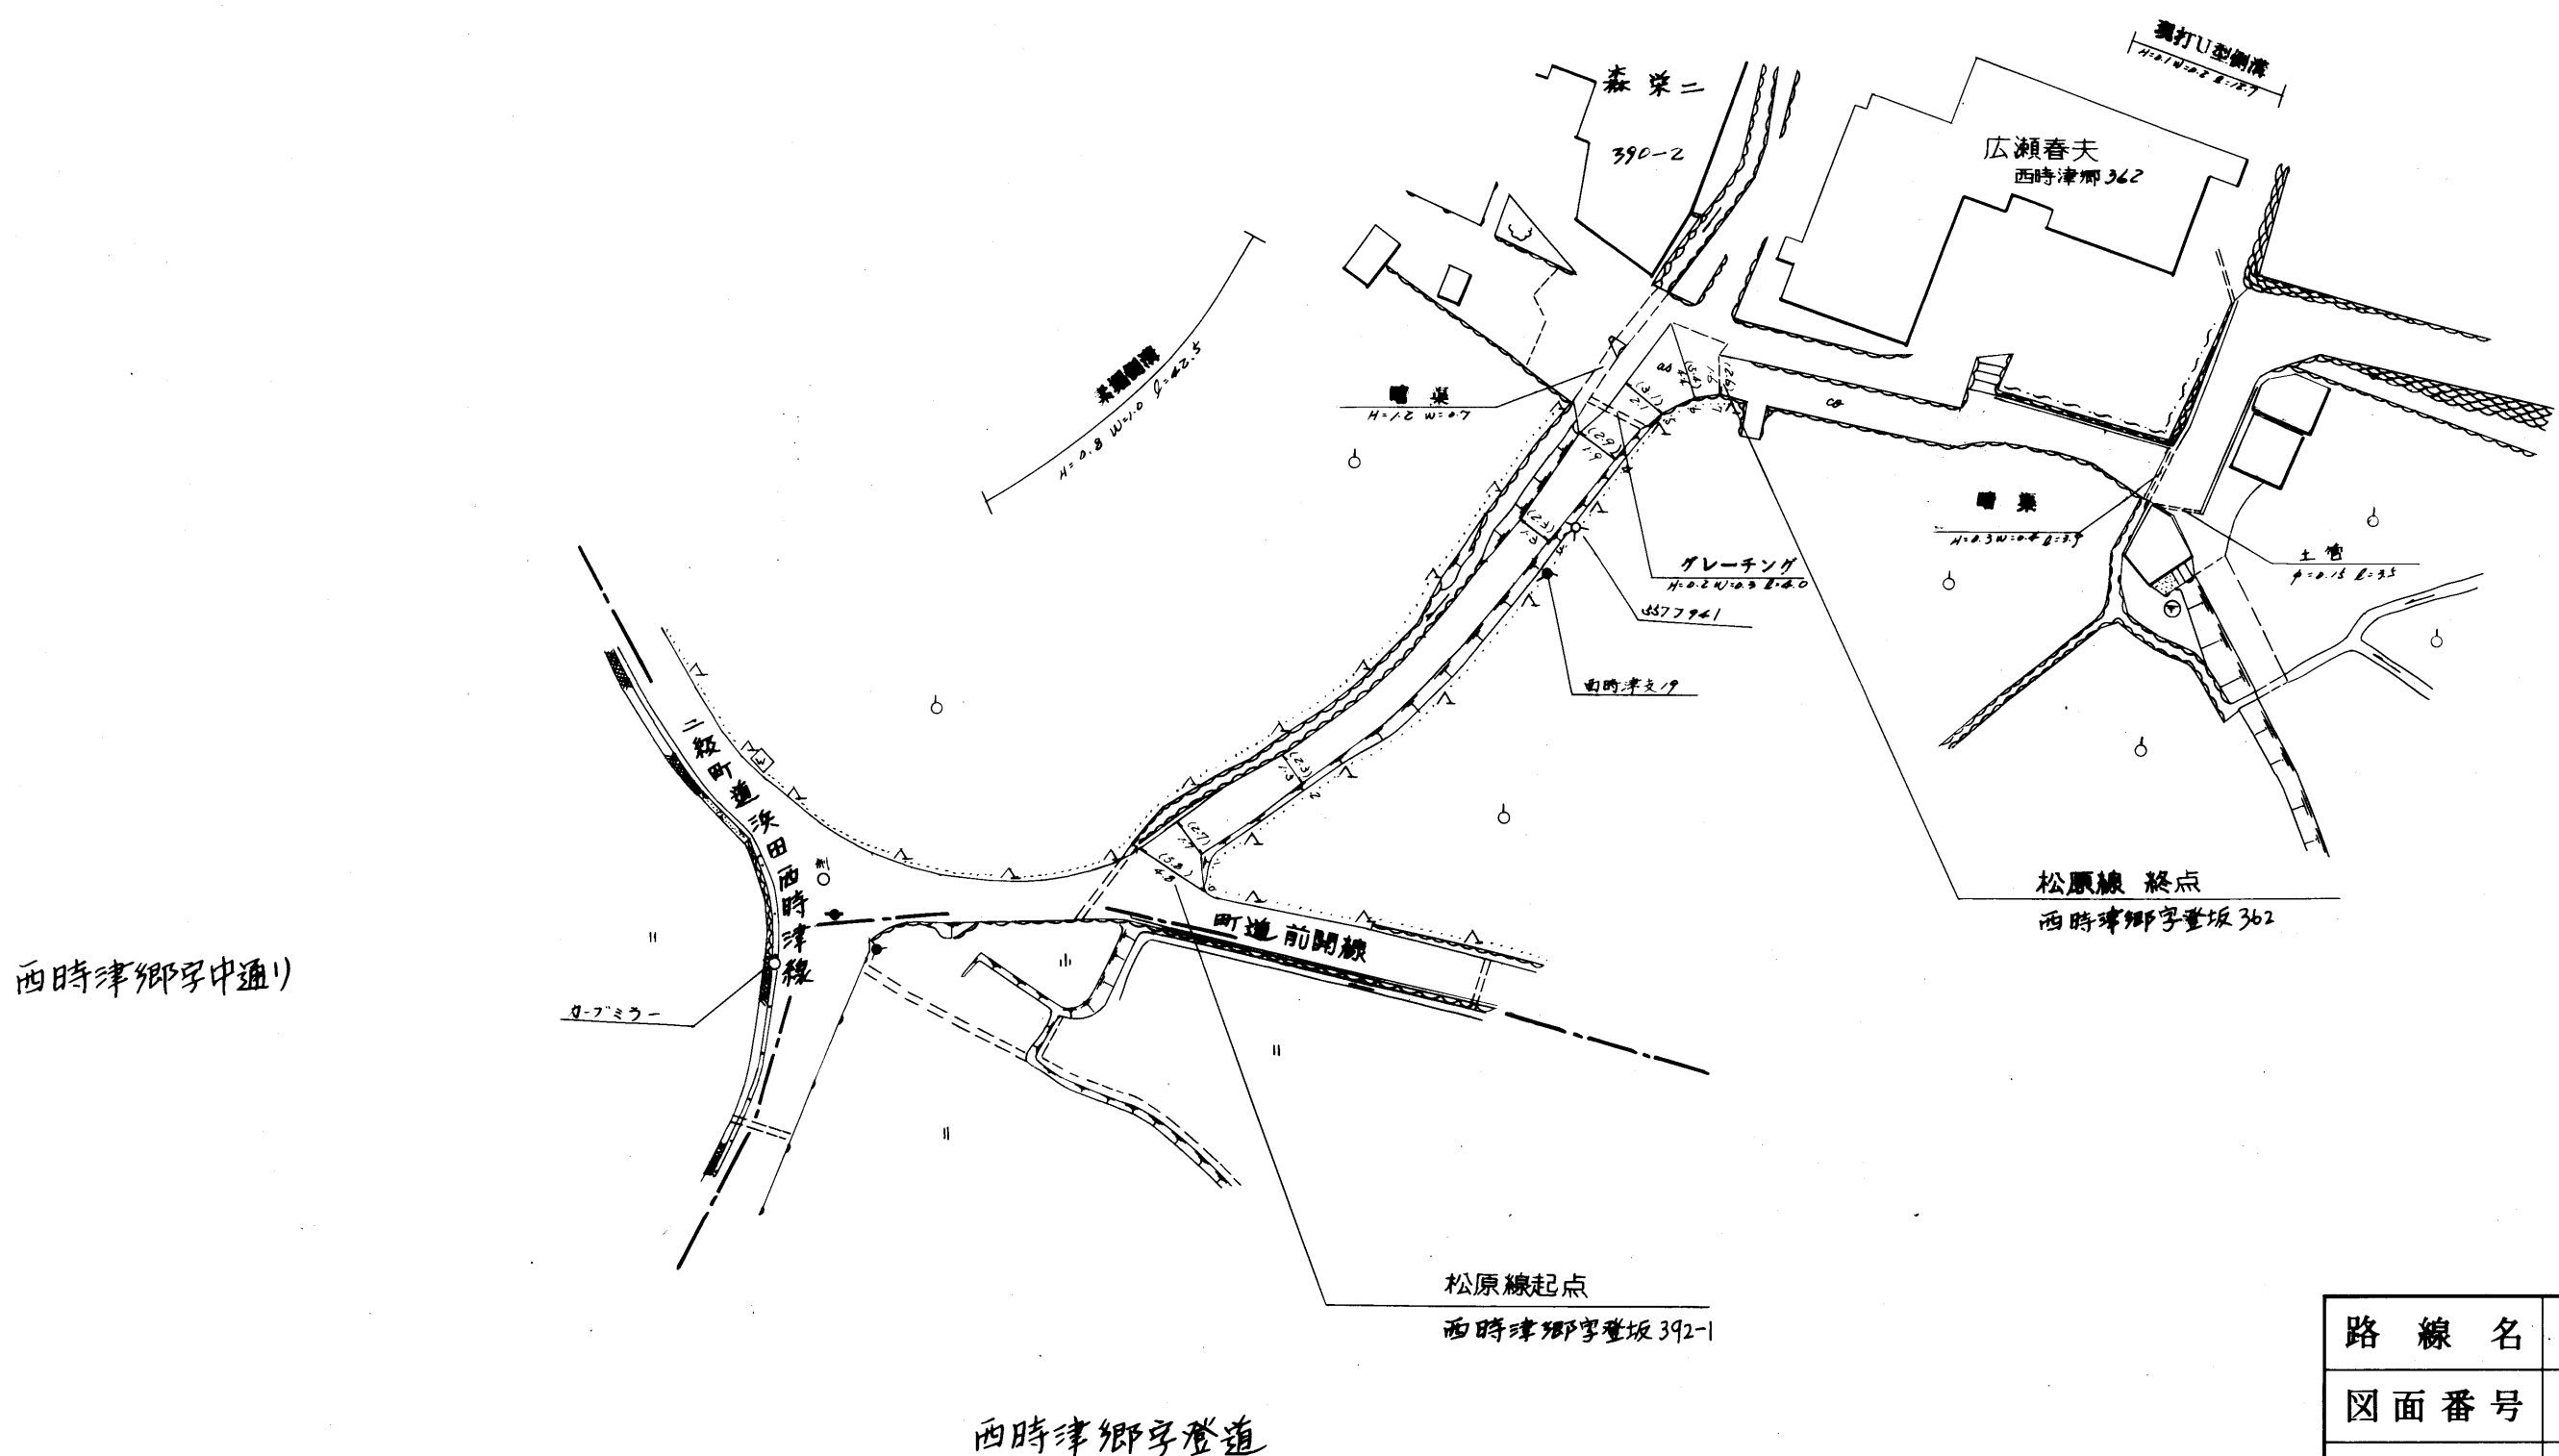

713

路線名	一般町道 松原線		
図面番号	1	縮尺	1:500
作成年月日	昭和59年 4月 1日		
作成者	扇精光株式会社		
<b>時津町役場</b>			