


整理番号	区間長	車道巾員	路肩巾員	歩道巾員	待避所巾員	分離帯巾員	全巾員	路面種別	設計CBR	舗装年度	改良未改良	改良年度	備考
1	0.9	3.2	1.0				4.2	20			未		
2	10.9	2.3					3.3	"			〃		
3	8.9	2.2					3.2	"			〃		
4	3.5	2.0	0.4				3.0	"			〃		
5	20.5	2.0	0.4				2.9	"			〃		
6	2.4	2.1	0.4				3.1	"			〃		
7	4.5	2.4	0.4				2.4	"			〃		
8	14.7	2.0	0.4				2.0	"			〃		
9	15.0	1.7	0.4				2.7	"			〃		
10	11.9	1.0	0.4				2.0	"			〃		
11	3.3	1.6	0.4				2.6	"			〃		
計	164.5												

西時津郷字登道

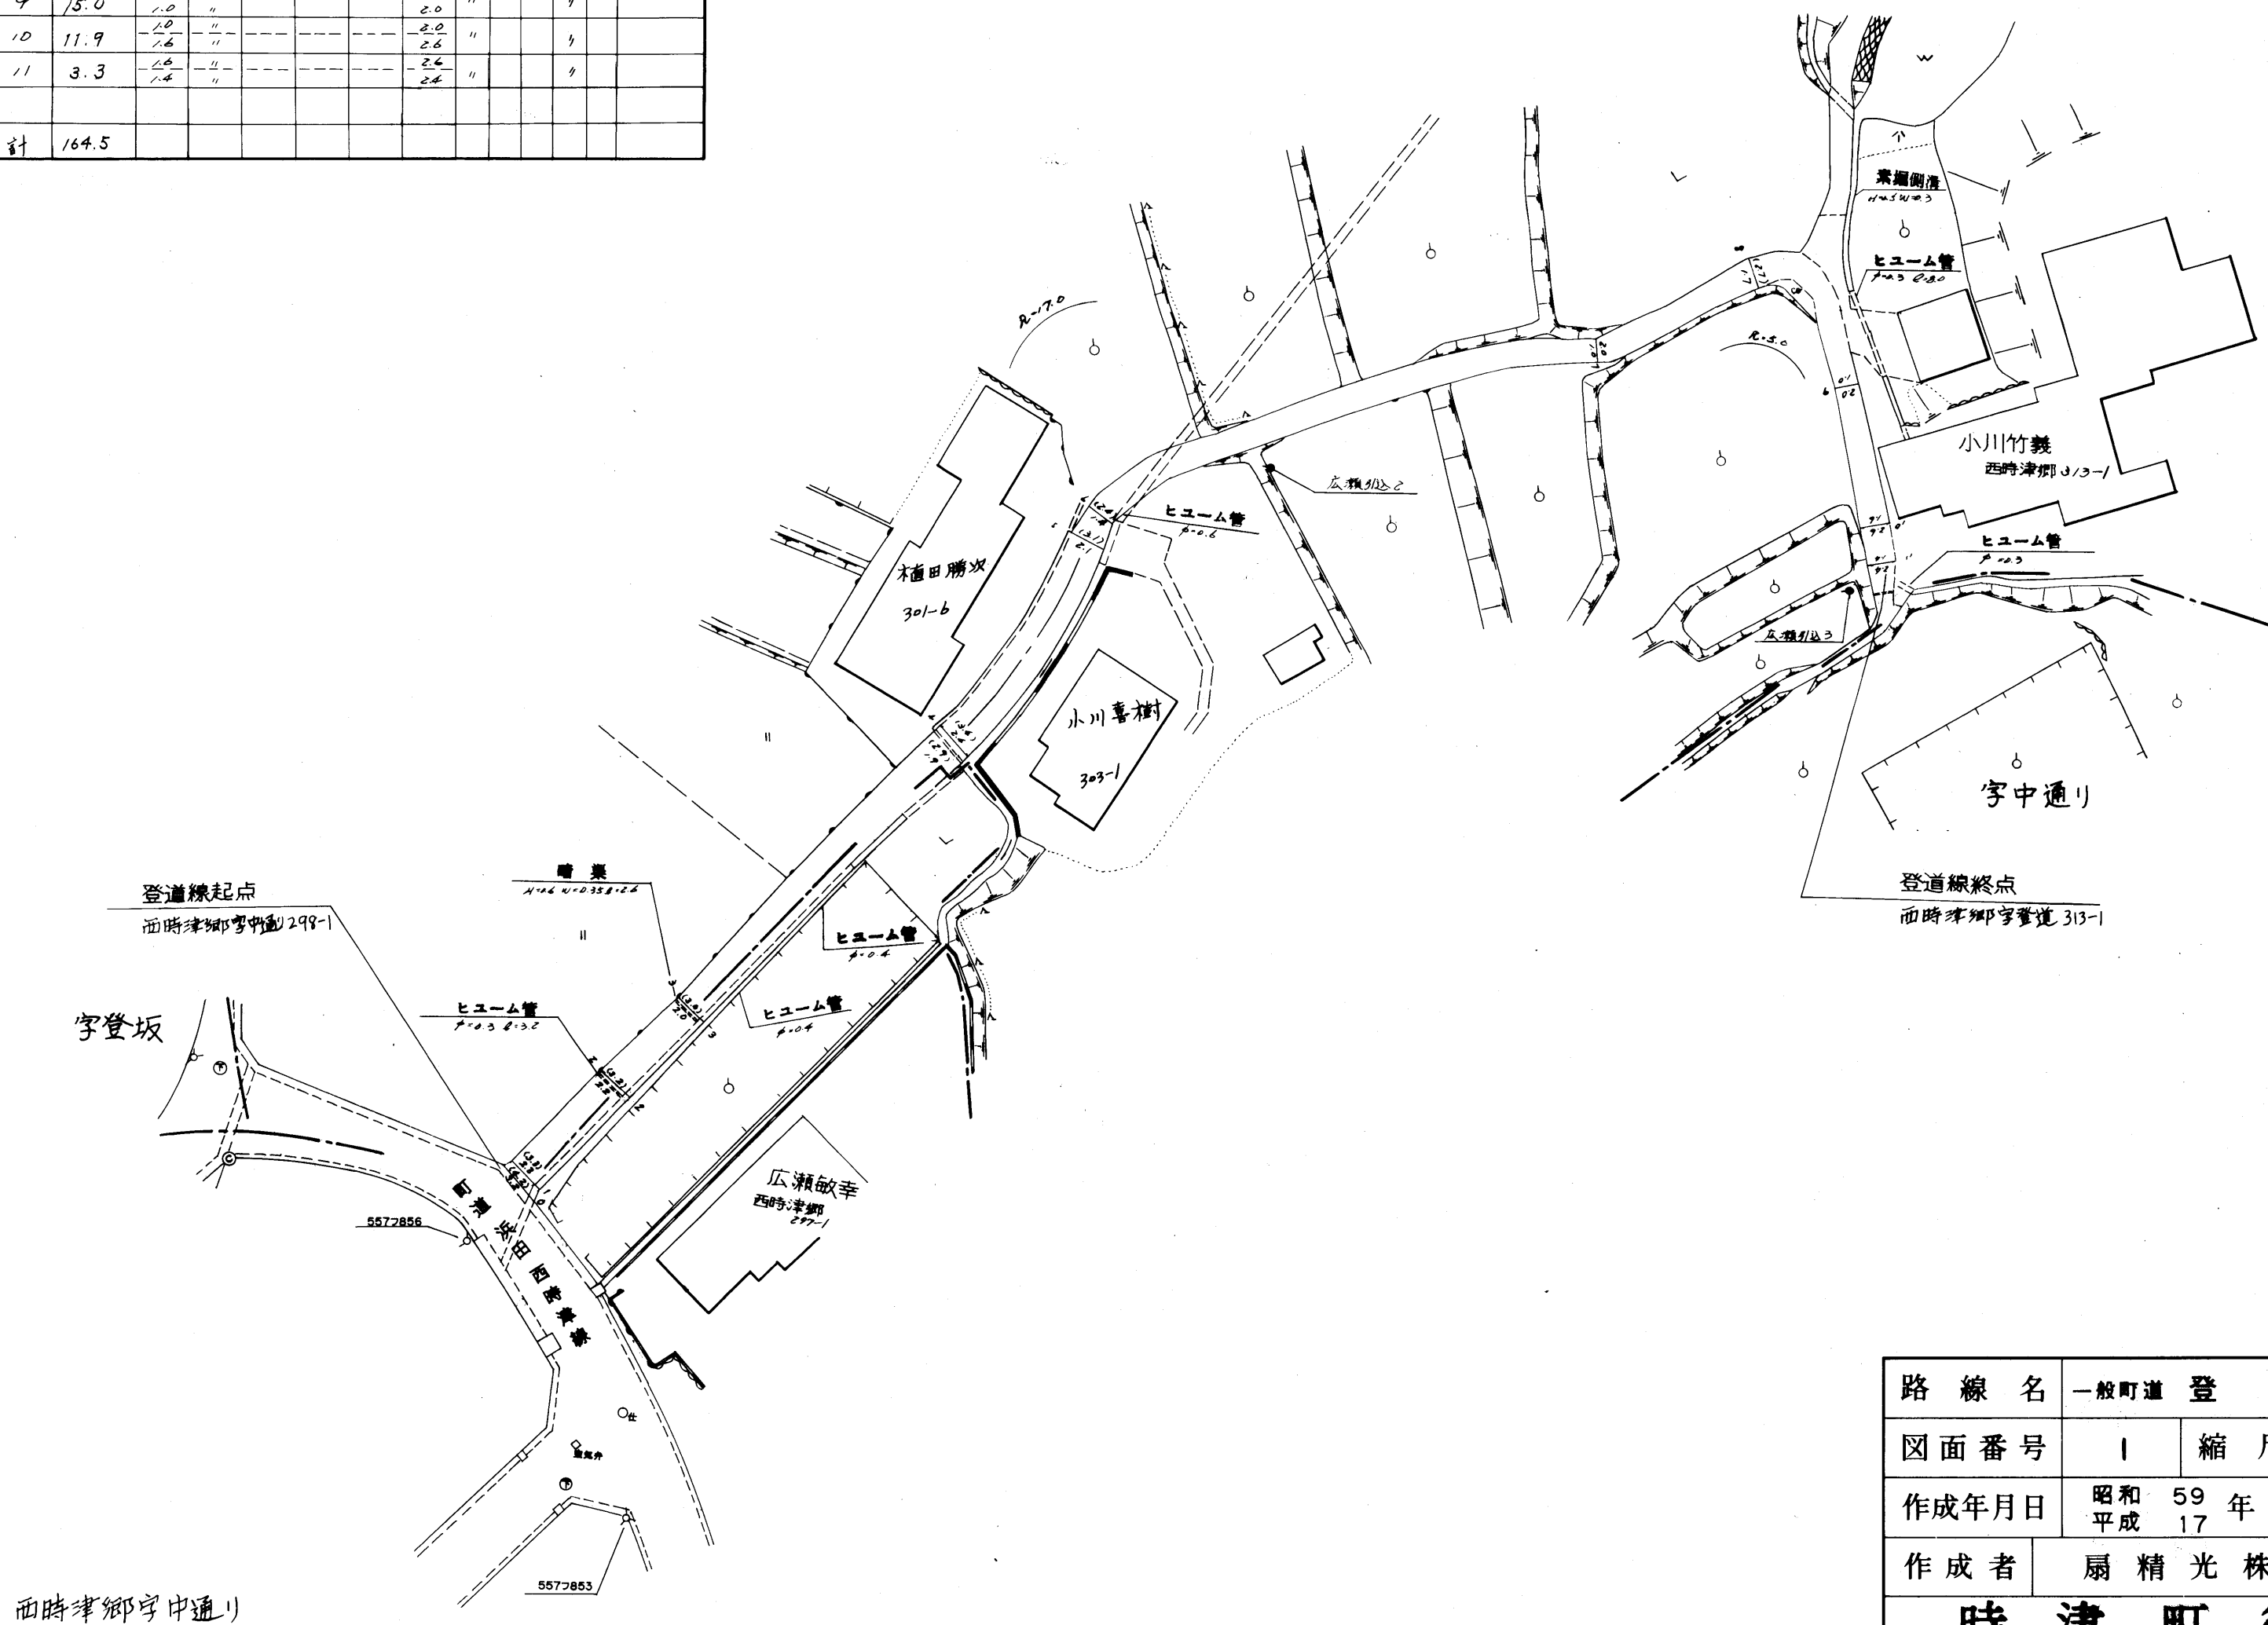

715

路線名	一般町道 登道線		
図面番号	1	縮尺	1:500
作成年月日	昭和 59 年 4 月 1 日 平成 17 年 3 月 31 日		
作成者	扇精光株式会社		
<b>時津町役場</b>			