
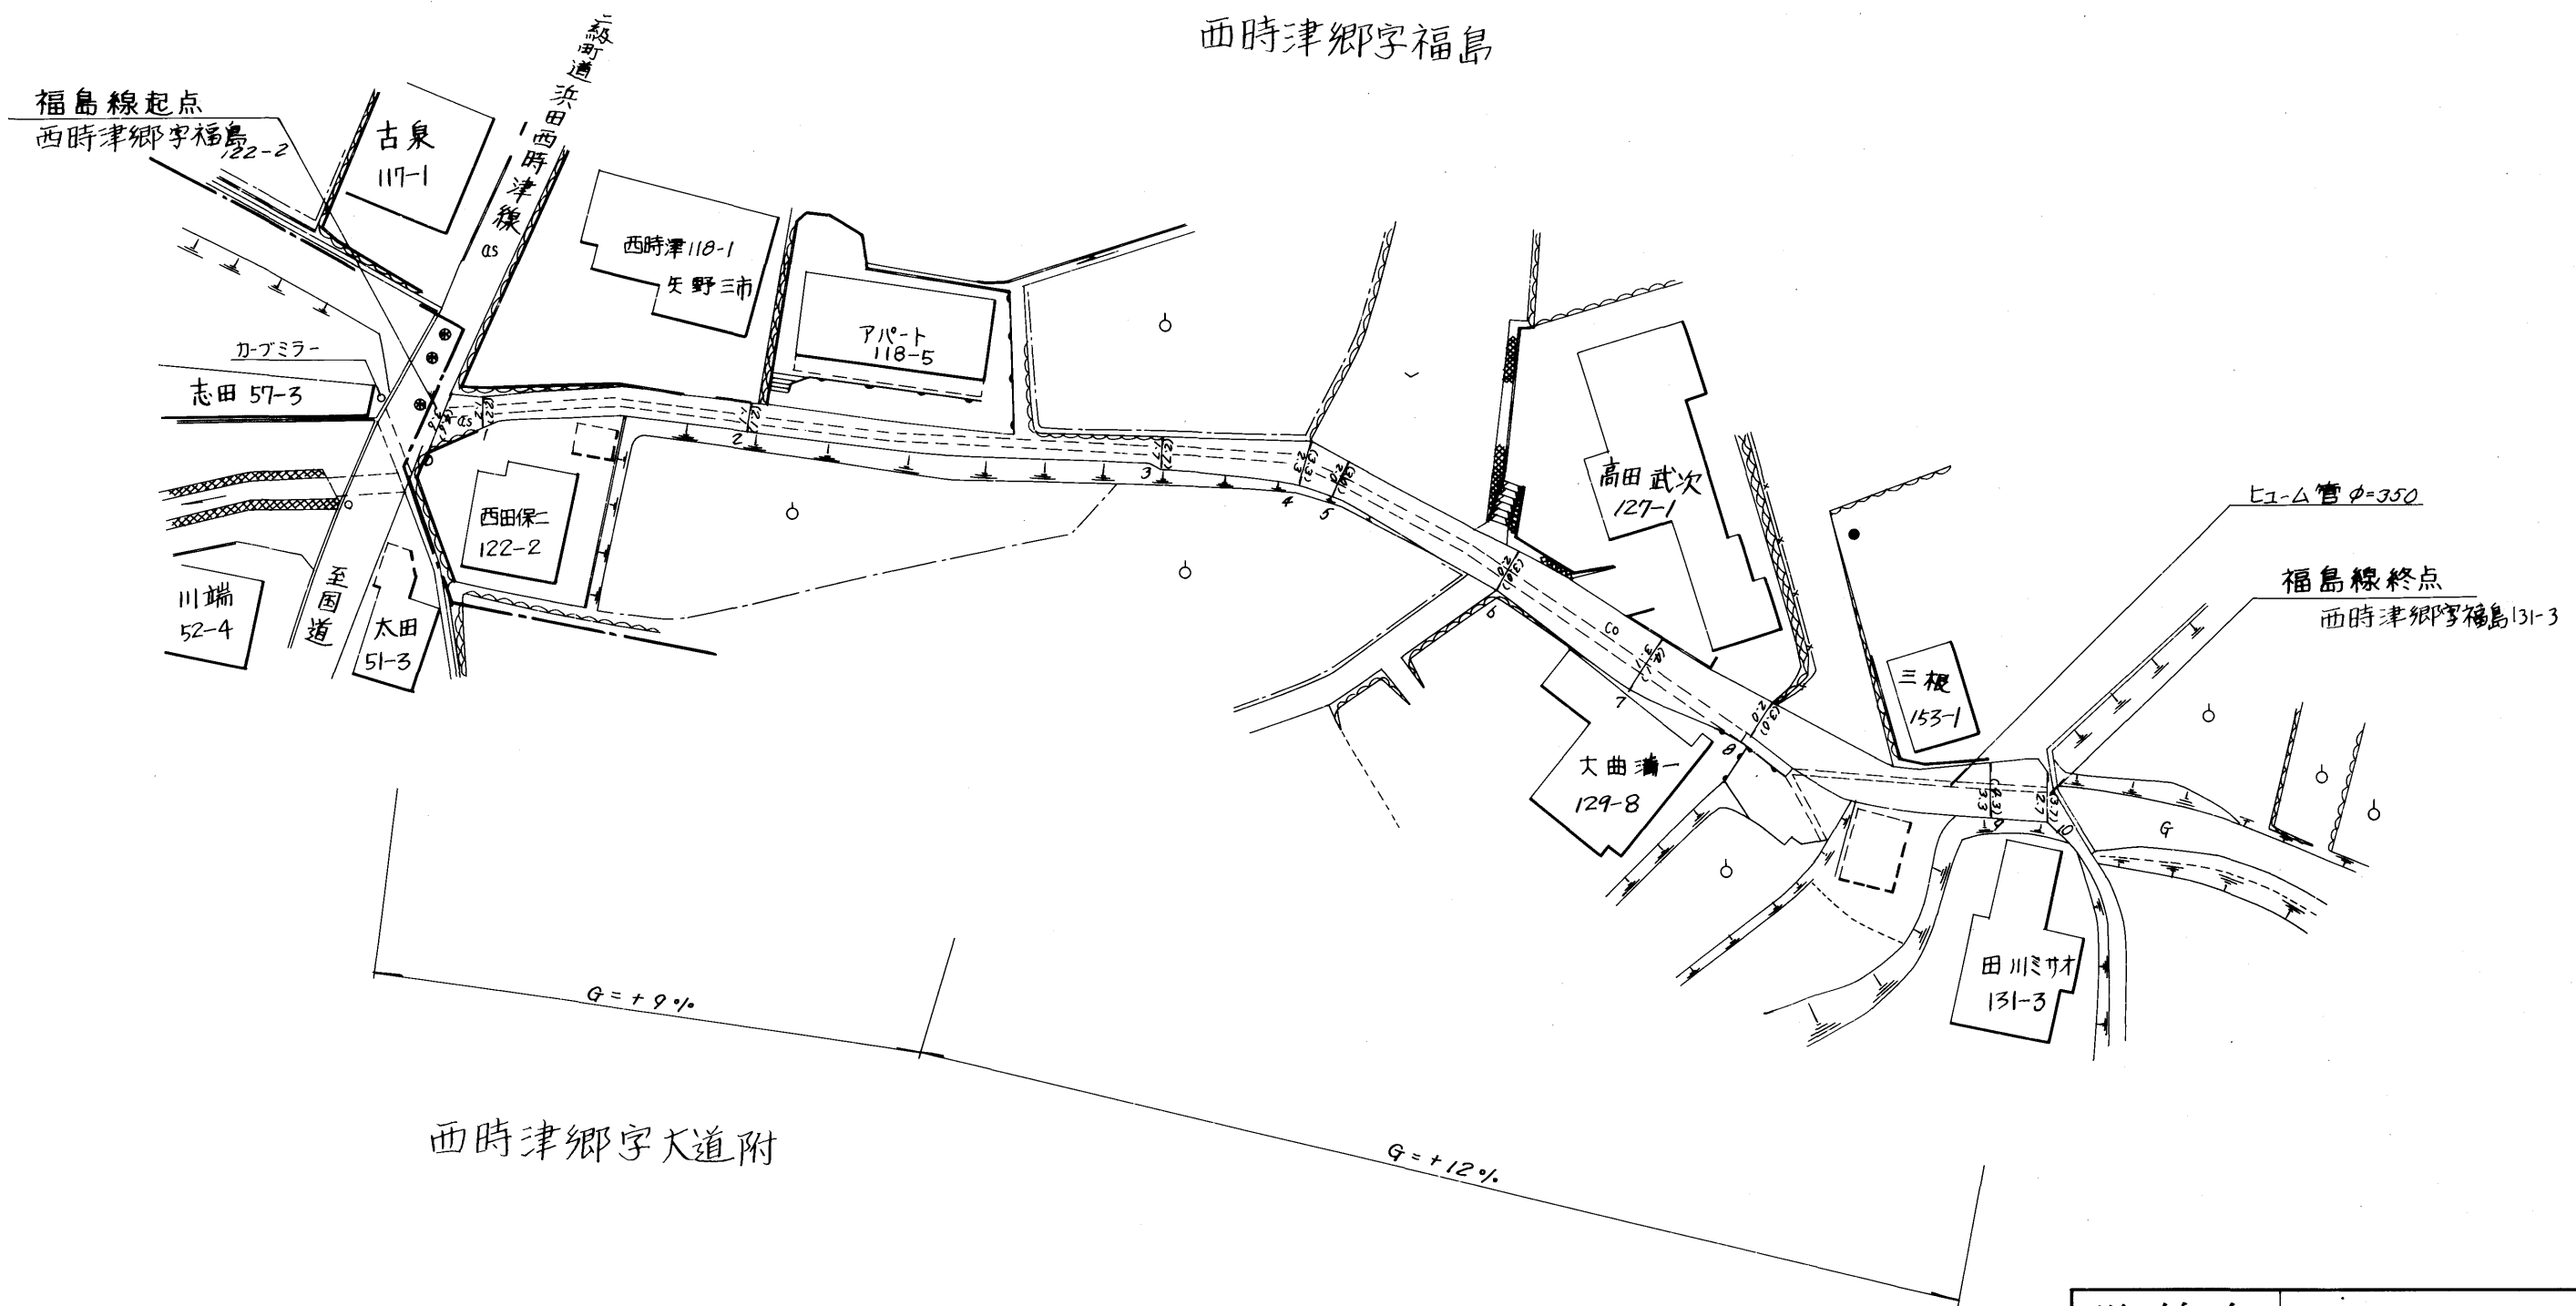


整理番号	区間長	車道巾員	路肩巾員	歩道巾員	待避所巾員	分離帯巾員	全巾員	路面種別	設計CBR	舗装年度	改良未改良	改良年度	備考
1	3.0	3.0 1.2	1.0 1.0				4.0 2.2	05			未		
2	19.2	1.2 1.1	1.0 1.0				2.2 2.1	"			"		
3	30.1	1.1 1.7	1.0 1.0				2.1 2.7	"			"		
4	10.4	1.7 2.3	1.0 1.0				2.7 3.3	"			"		
5	2.9	2.3 2.0	1.0 1.0				3.3 3.0	"			"		
6	13.9	2.0 2.0	1.0 1.0				3.0 3.0	"			"		
7	12.1	2.0 3.1	1.0 1.0				3.0 4.1	"			"		
8	9.2	3.1 2.0	1.0 1.0				4.1 3.0	"			"		
9	17.8	2.0 3.3	1.0 1.0				3.0 4.3	"			"		
10	4.1	3.3 2.7	1.0 1.0				4.3 3.7	"			"		
計	122.7												

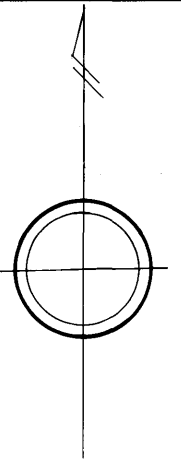

716

路線名	一般町道 福島線		
図面番号	1	縮尺	1:500
作成年月日	昭和55年4月1日		
作製者	扇精光株式会社		
時津町役場			