



整理番号	区間長	車道幅員	路肩幅員	歩道等幅員(右)	歩道等幅員(左)	待避所幅員	中央帯幅員	全幅員	路面種別	設計C B R	舗装年度	改良未改良	改良年度	備考
1	1.8	13.9 9.3	1.0 1.0					14.9 10.3	as		2018	改	2018	
2	1.8	9.3 10.0	1.0 1.0					10.3 11.0	"		"	"	"	
3	4.1	10.0 5.3	1.0 1.0					11.0 6.3	"		"	"	"	
4	4.6	5.3 5.5	1.0 1.0					6.3 6.5	"		"	"	"	
5	3.8	5.5 5.6	1.0 1.0					6.5 6.6	"		2002	"	2002	
6	13.1	6.3 6.3	1.0 1.0					7.3 7.3	"		"	"	"	
7	11.4	6.3 6.0	1.0 1.0					7.3 7.0	"		"	"	"	
8	2.9	6.0 6.3	1.0 1.0					7.0 7.3	"		"	"	"	
	43.5													

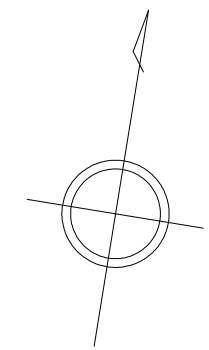

西時津郷
字中園

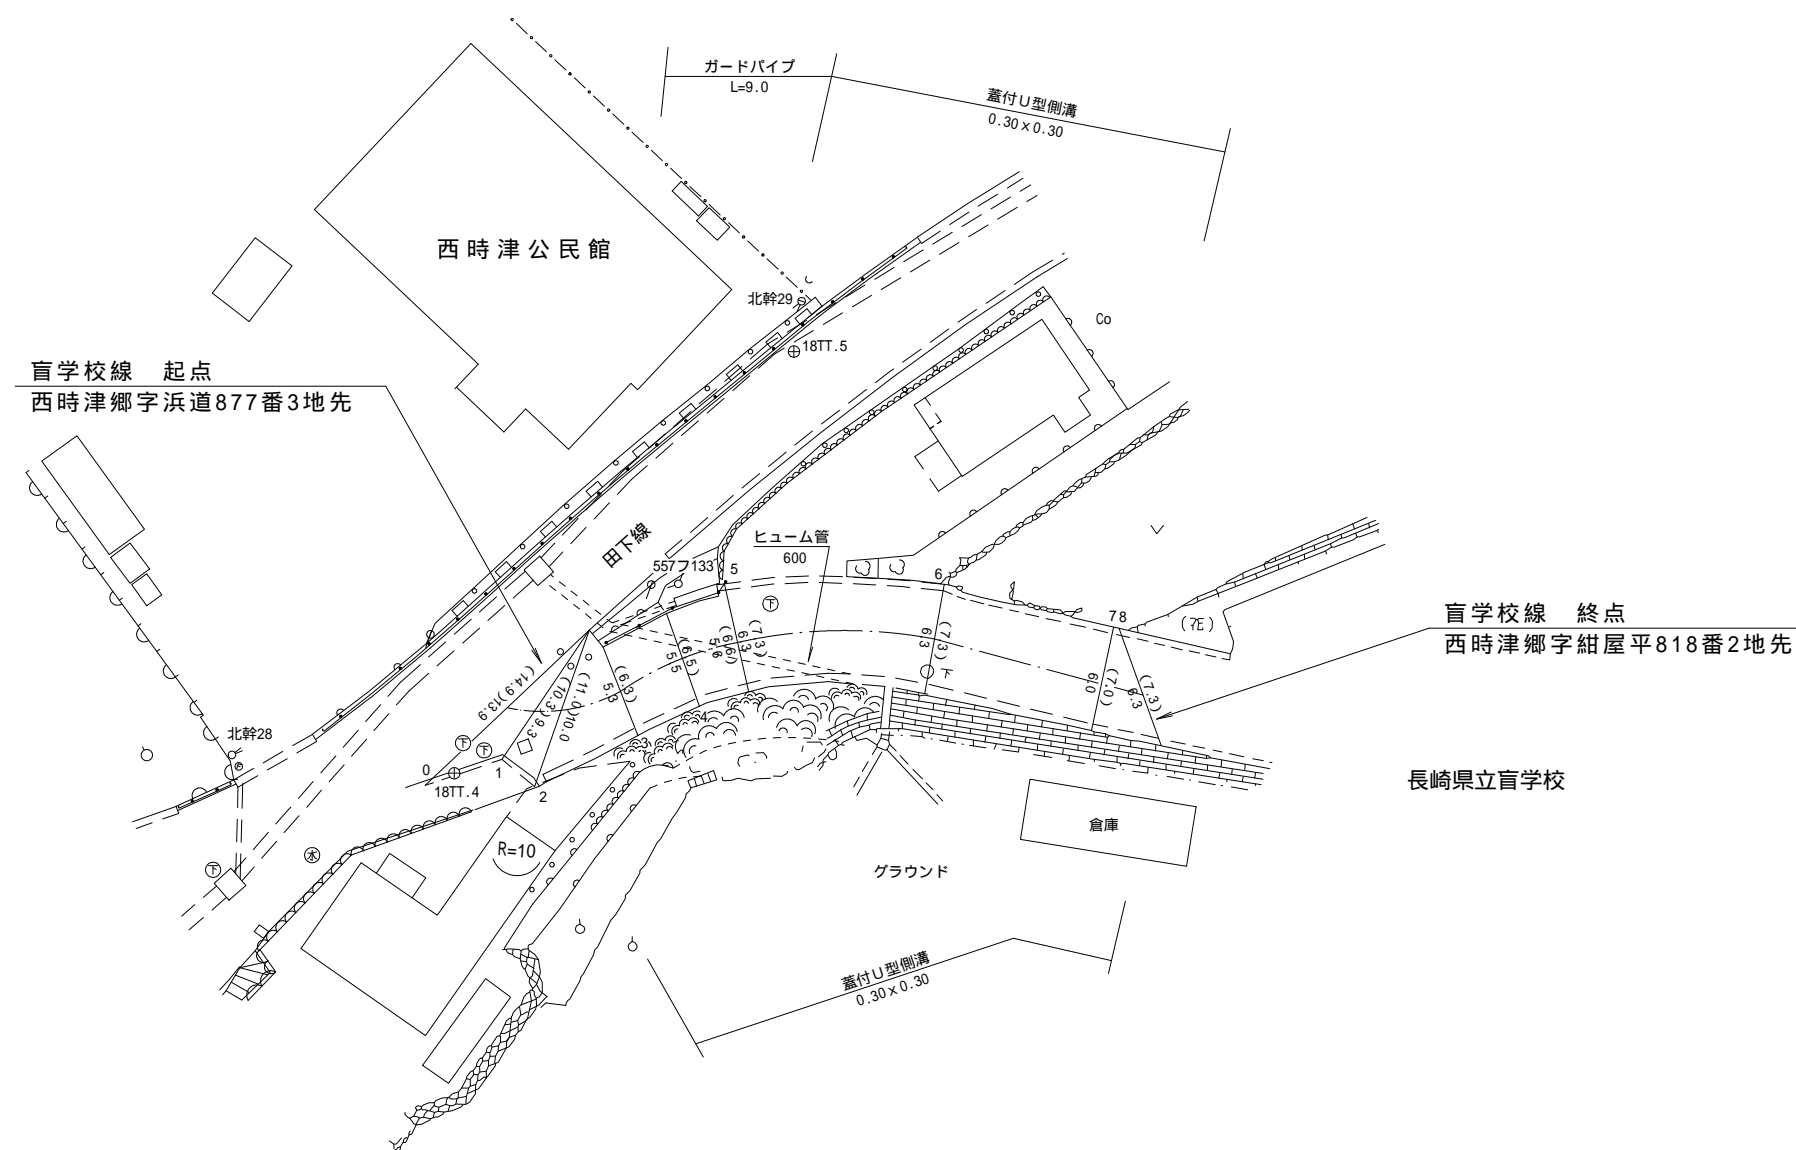

路線名	一般町道 盲学校線		
図面番号	1	縮尺	1:500
作成年月日	平成15年3月31日 平成31年3月31日		
作成者	扇精光コンサルタンツ株式会社		
時津町役場			